


実施設計図面

| | | | |
|------|--|------|-------|
| 工事名 | R6 徳島 勝浦川 徳・飯谷 河道開削工事 (4) (指し手確保型) (チャレンジ型) | | |
| 路線名称 | 勝浦川 | | |
| 工事箇所 | 徳島市飯谷町下沖野 (第4分割) | | |
| 図面名 | 平面図 | 図面番号 | 1 / 2 |
| 縮尺 | 1:2,500 | 図面番号 | 1 / 2 |
| 会社名 | 徳島県東部農土整備局 徳島庁舎 | | |

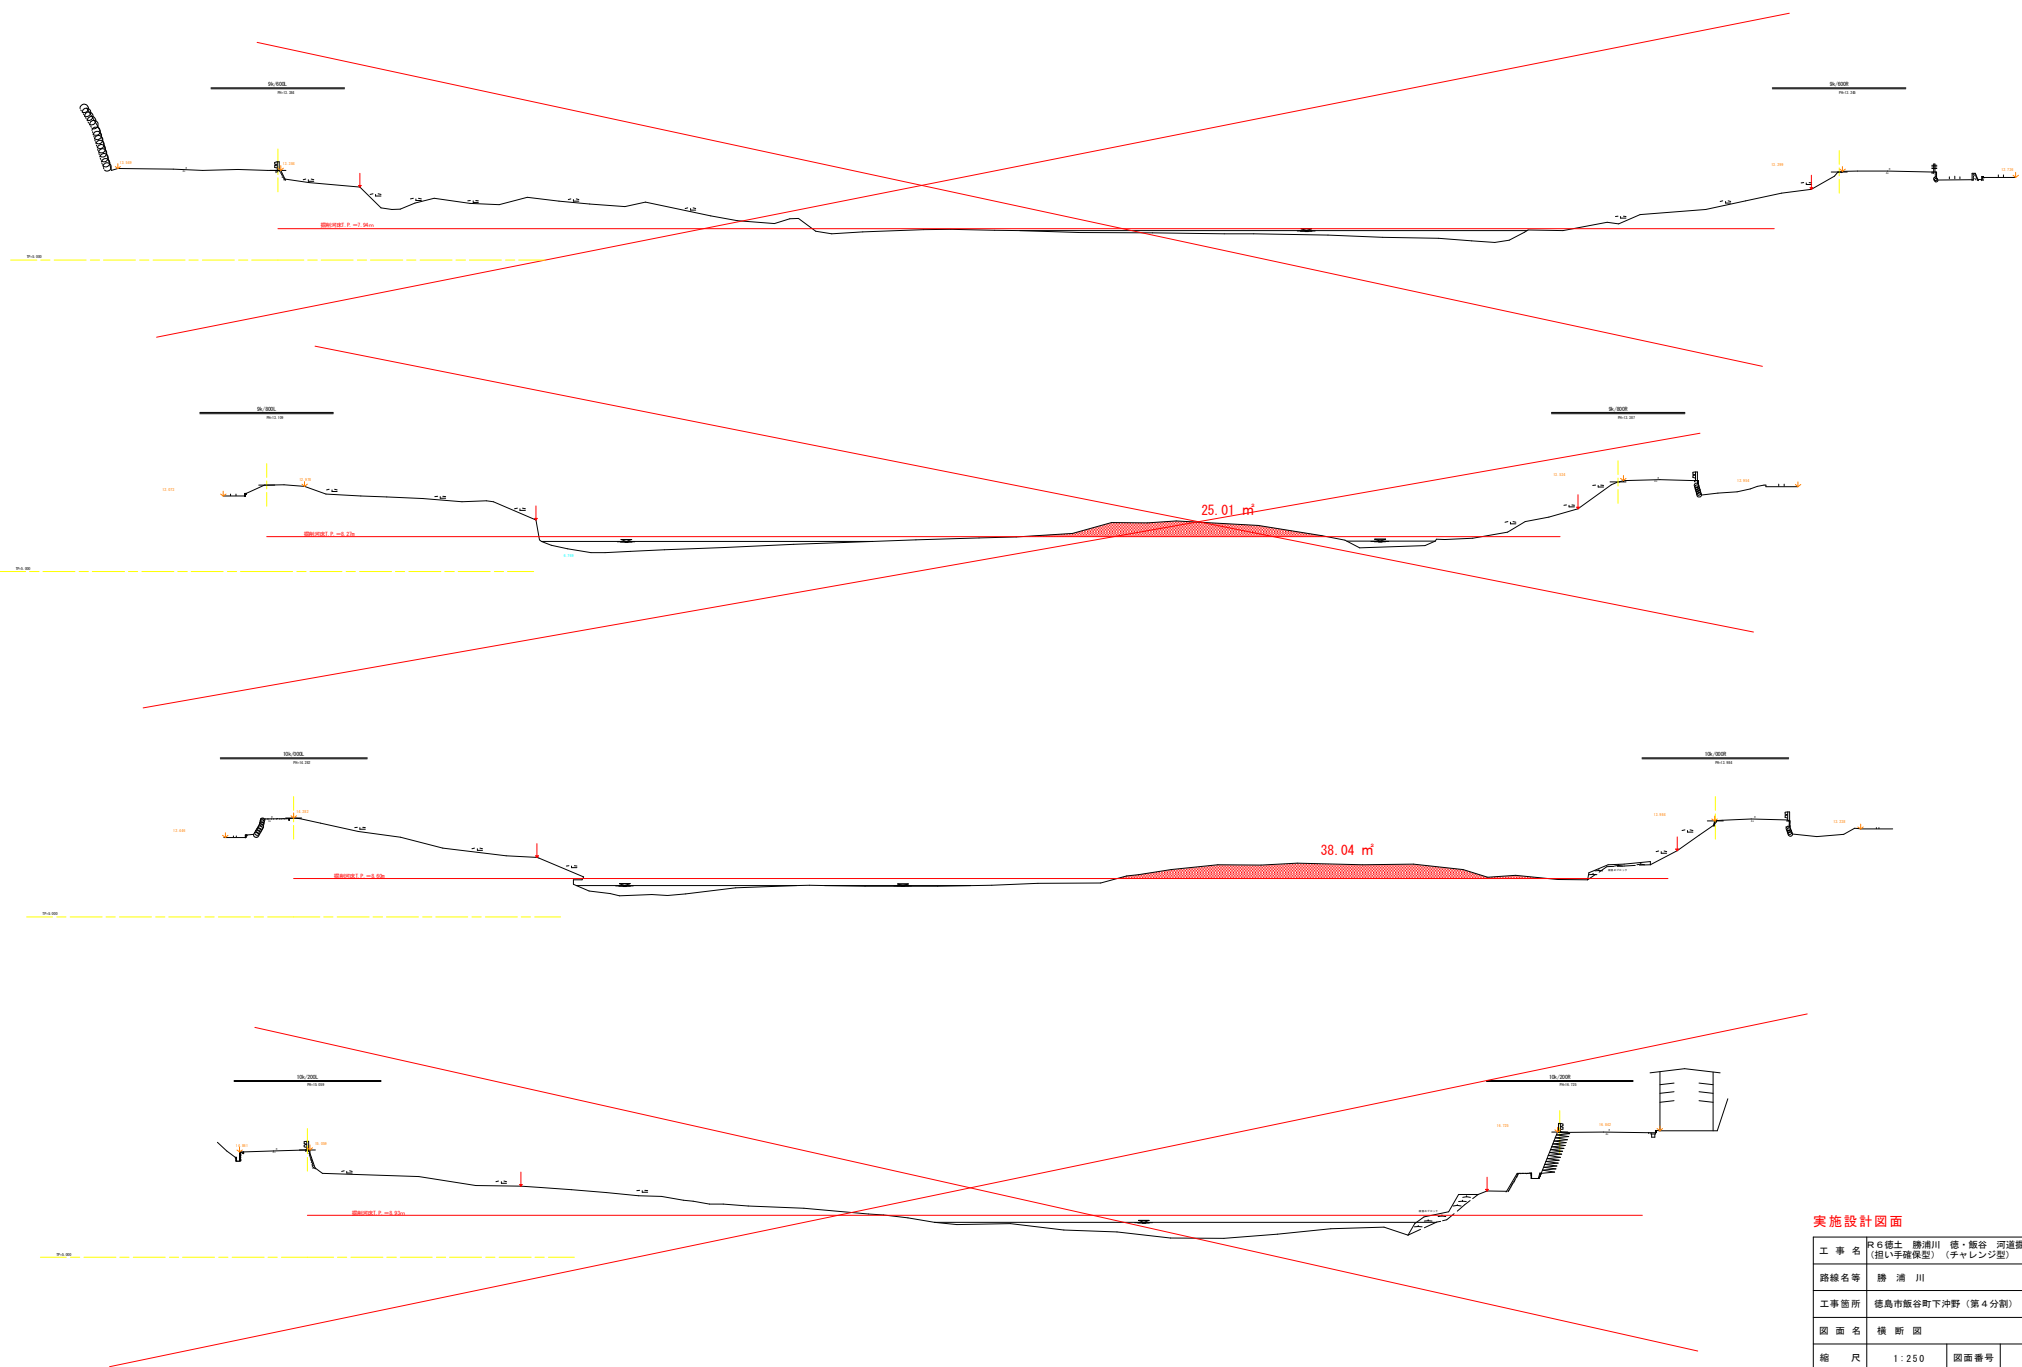

実施設計図面

| | | | |
|------|---|------|-------|
| 工事名 | R6 穂土 勝浦川 徳・飯谷 河邊掘削工事 (4) (組い手確保型) (チャレンジ型) | | |
| 路線名等 | 勝浦川 | | |
| 工事箇所 | 徳島市飯谷町下沖野 (第4分割) | | |
| 図面名 | 横断面 | | |
| 縮尺 | 1:250 | 図面番号 | 2 / 2 |
| 会社名 | | | |
| 事業者名 | 徳島県東部県土整備局 徳島庁舎 | | |