

令和6年度

R6馬土 鳴門池田線 美・脇脇町 舗装工事(1)(担い手確保型)

(主)鳴門池田線


美馬市脇町脇町(第1分割)

実施設計図面

徳島県西部総合県民局県土整備部(美馬)


# 平面図

SC=1:500

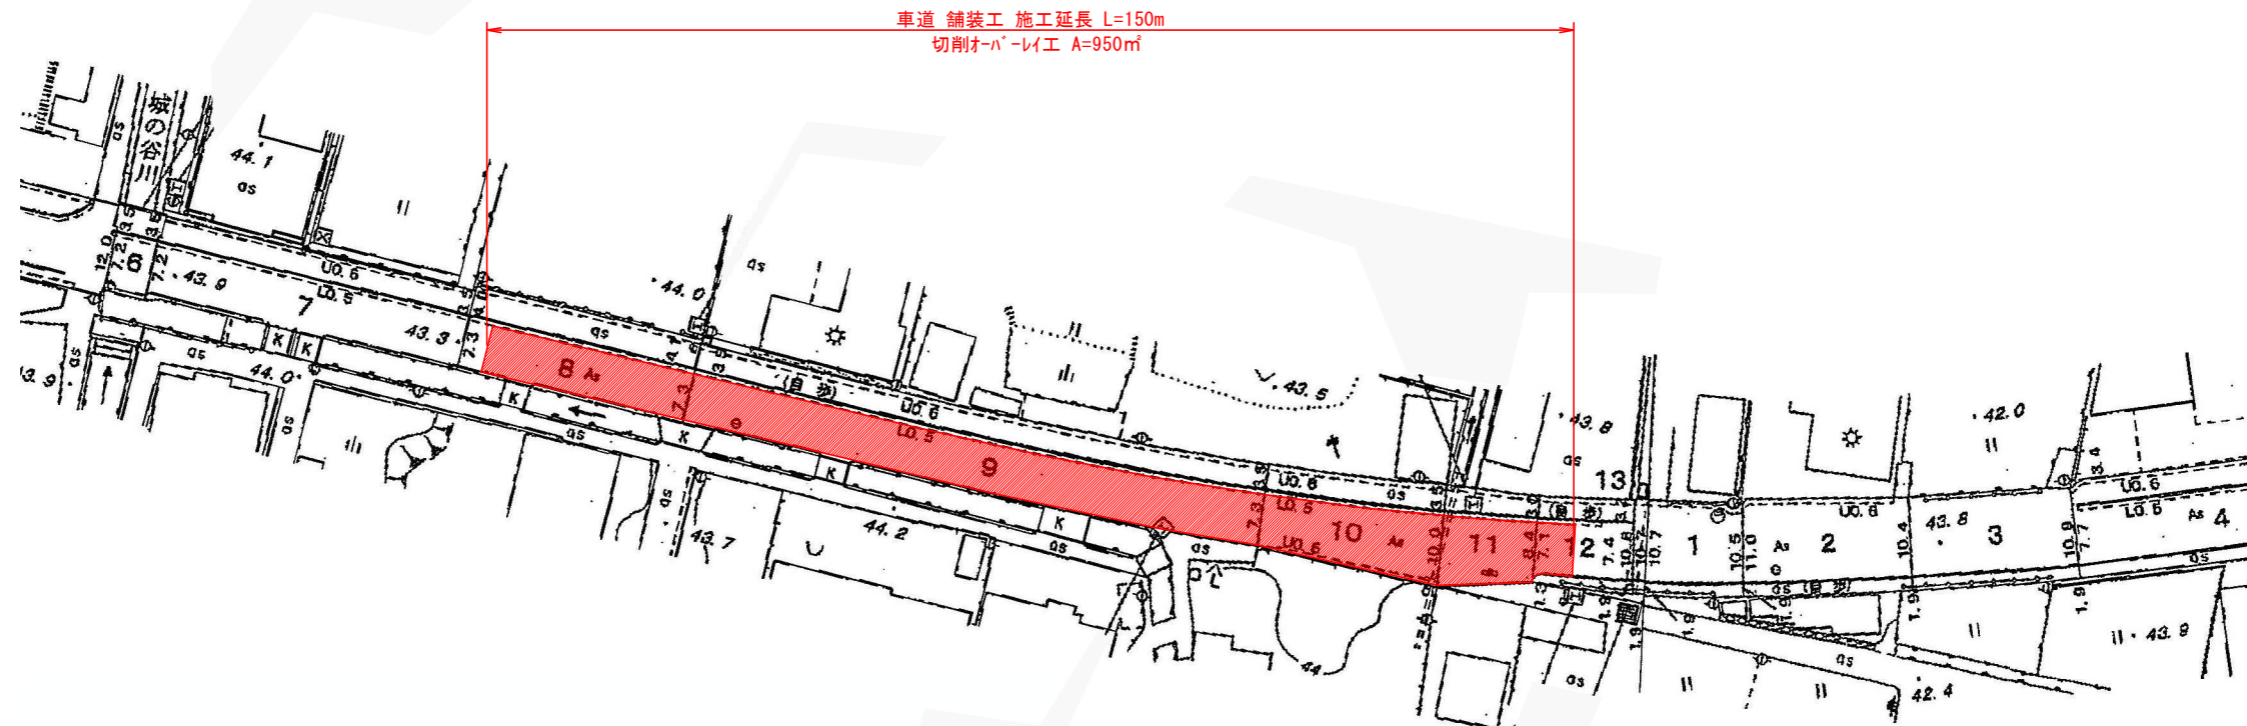


## 標準断面図

SC=1:100

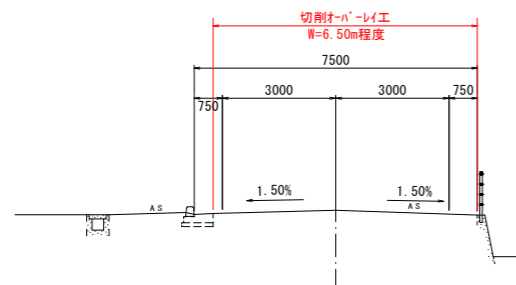

## 舗装構成図

SC=1:10

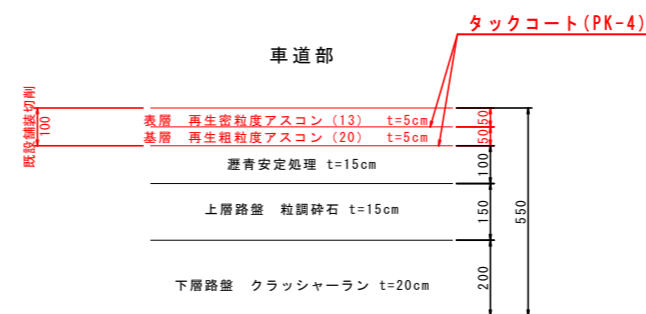

## 実施設計図面

工事名	R6馬士 鳴門池田線 美・脇脇町 舗装工事(1) (担い手確保型)		
路線名等	(主) 鳴門池田線		
工事箇所	美馬市脇脇町 (第1分割)		
図面名	平面図・標準断面図・舗装構成図		
縮尺	図示	図面番号	1 / 1
会社名			
事業者名	徳島県西部総合県民局 県土整備部 (美馬)		