



**凡例**

- モノレールルート
- 横ボーリング工
- 流末処理
- 調査ボーリング

**実施設計図面**

|      |                                     |      |     |
|------|-------------------------------------|------|-----|
| 工事名  | R6 徳土 生実地すべり 上構・生実地すべり防止工事 (担い手確保型) |      |     |
| 路線名等 | 生実地すべり防止区域                          |      |     |
| 工事箇所 | 機浦郡上勝町生実                            |      |     |
| 図面名  | 平面図                                 | 図面番号 | 1/1 |
| 縮尺   | 1:500                               | 図面番号 | 1/1 |
| 会社名  |                                     |      |     |
| 事業者名 | 徳島県東部土木整備局 徳島庁舎                     |      |     |

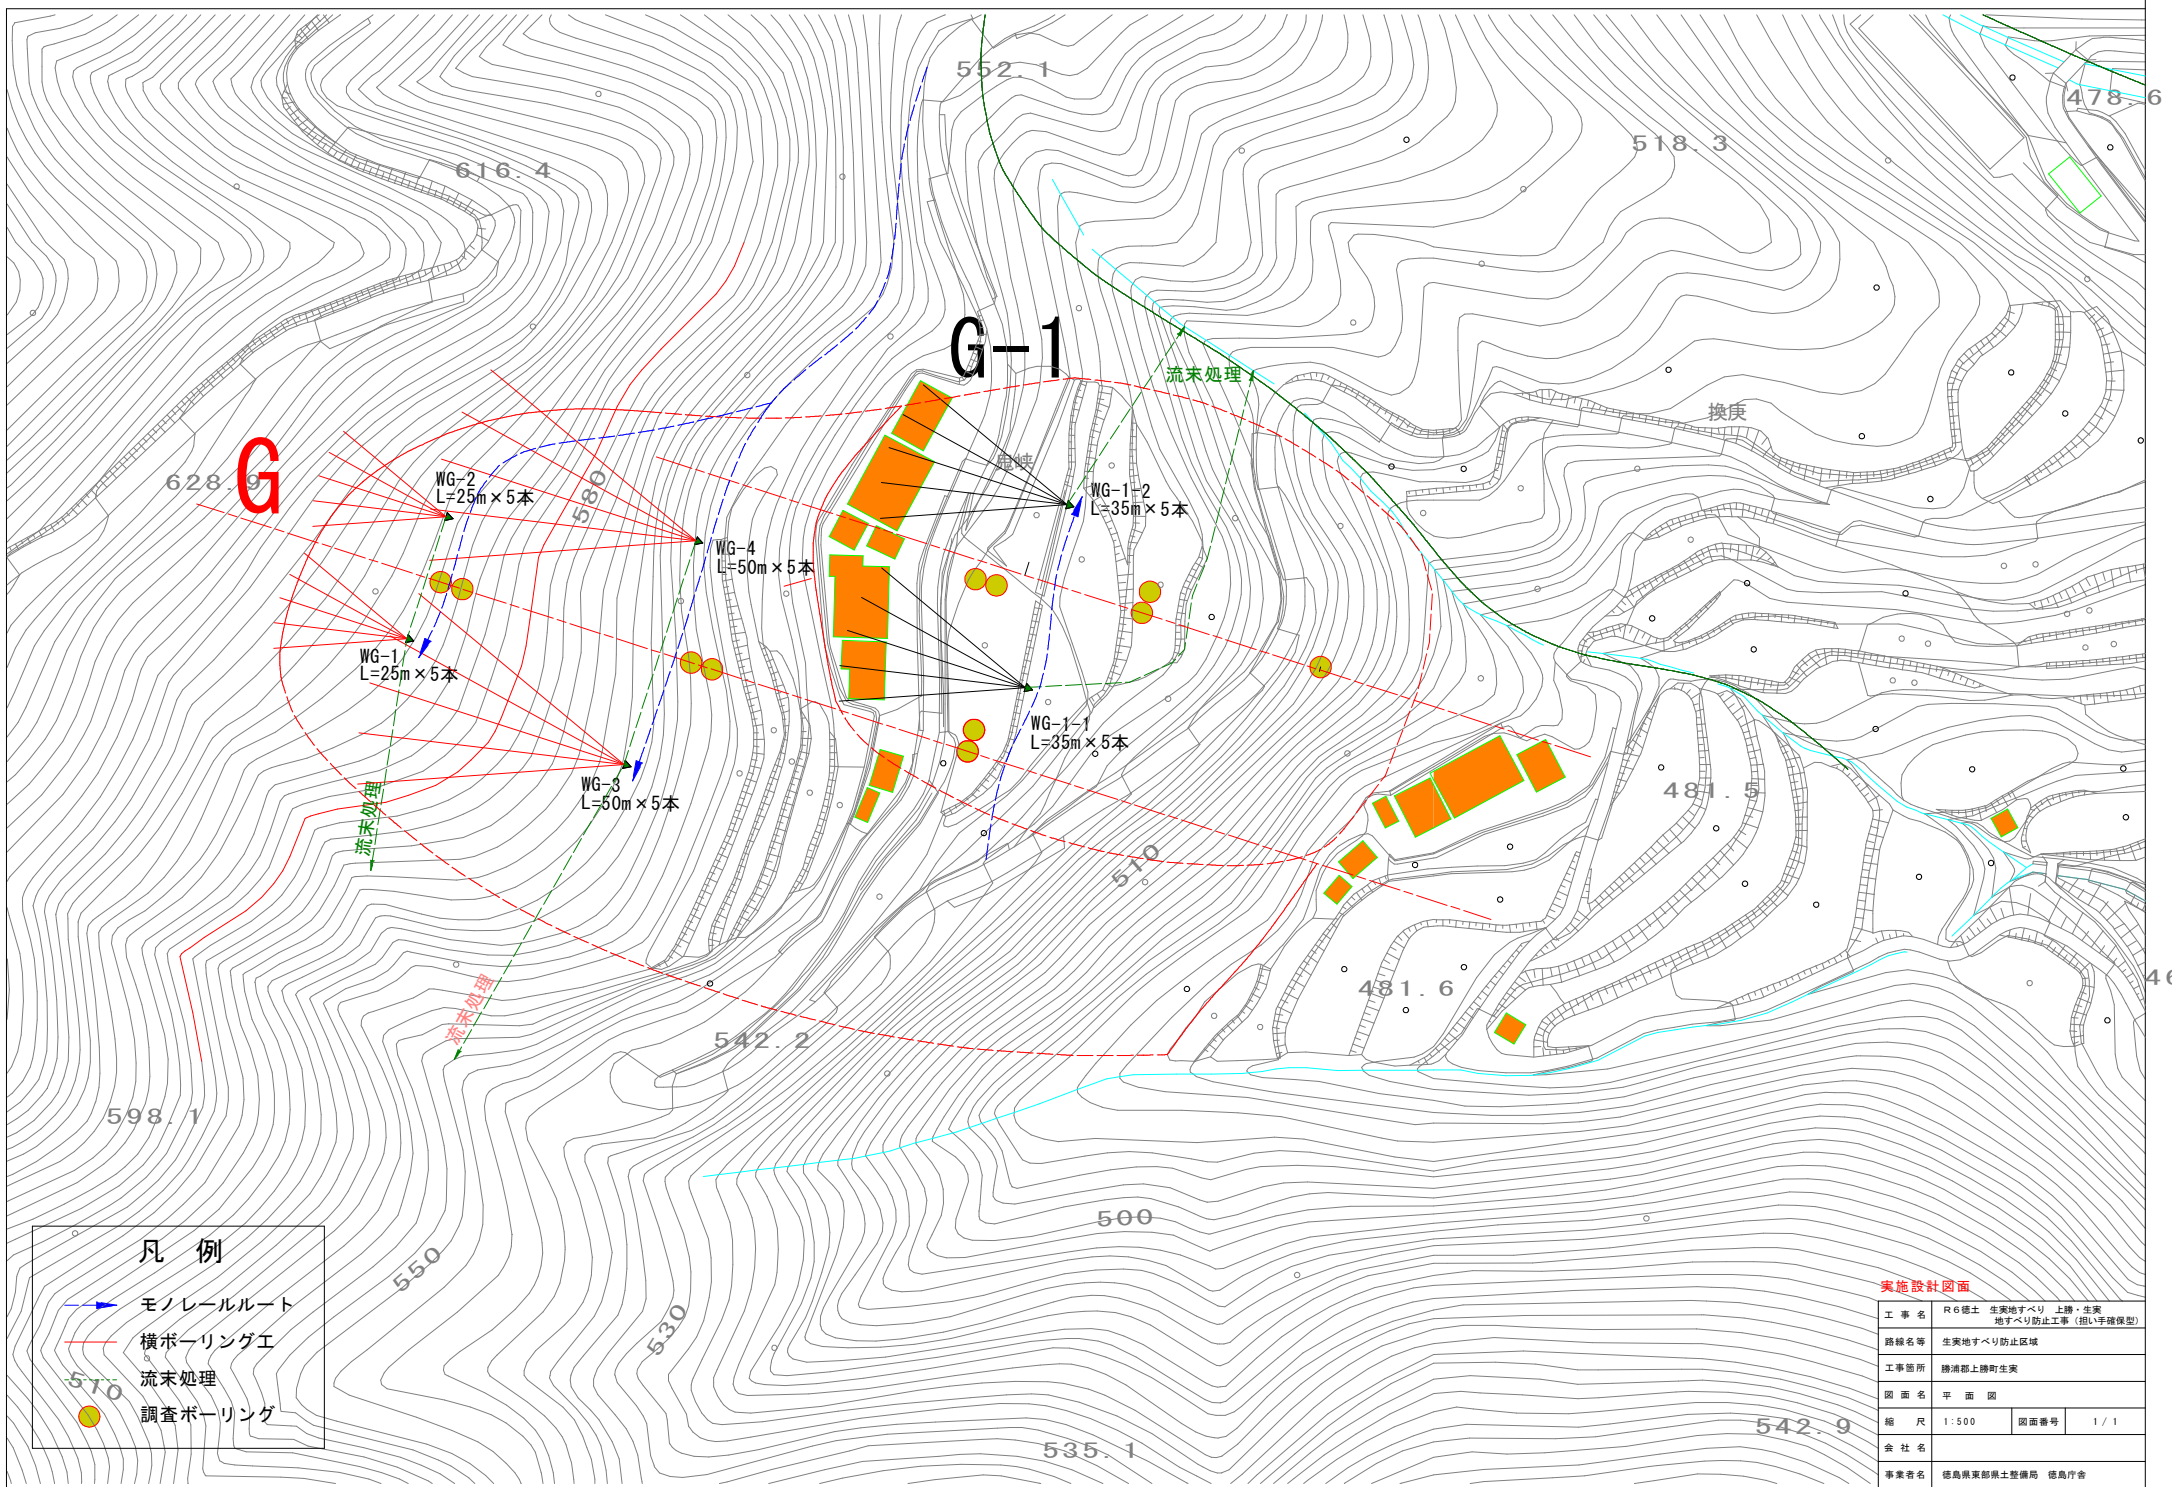

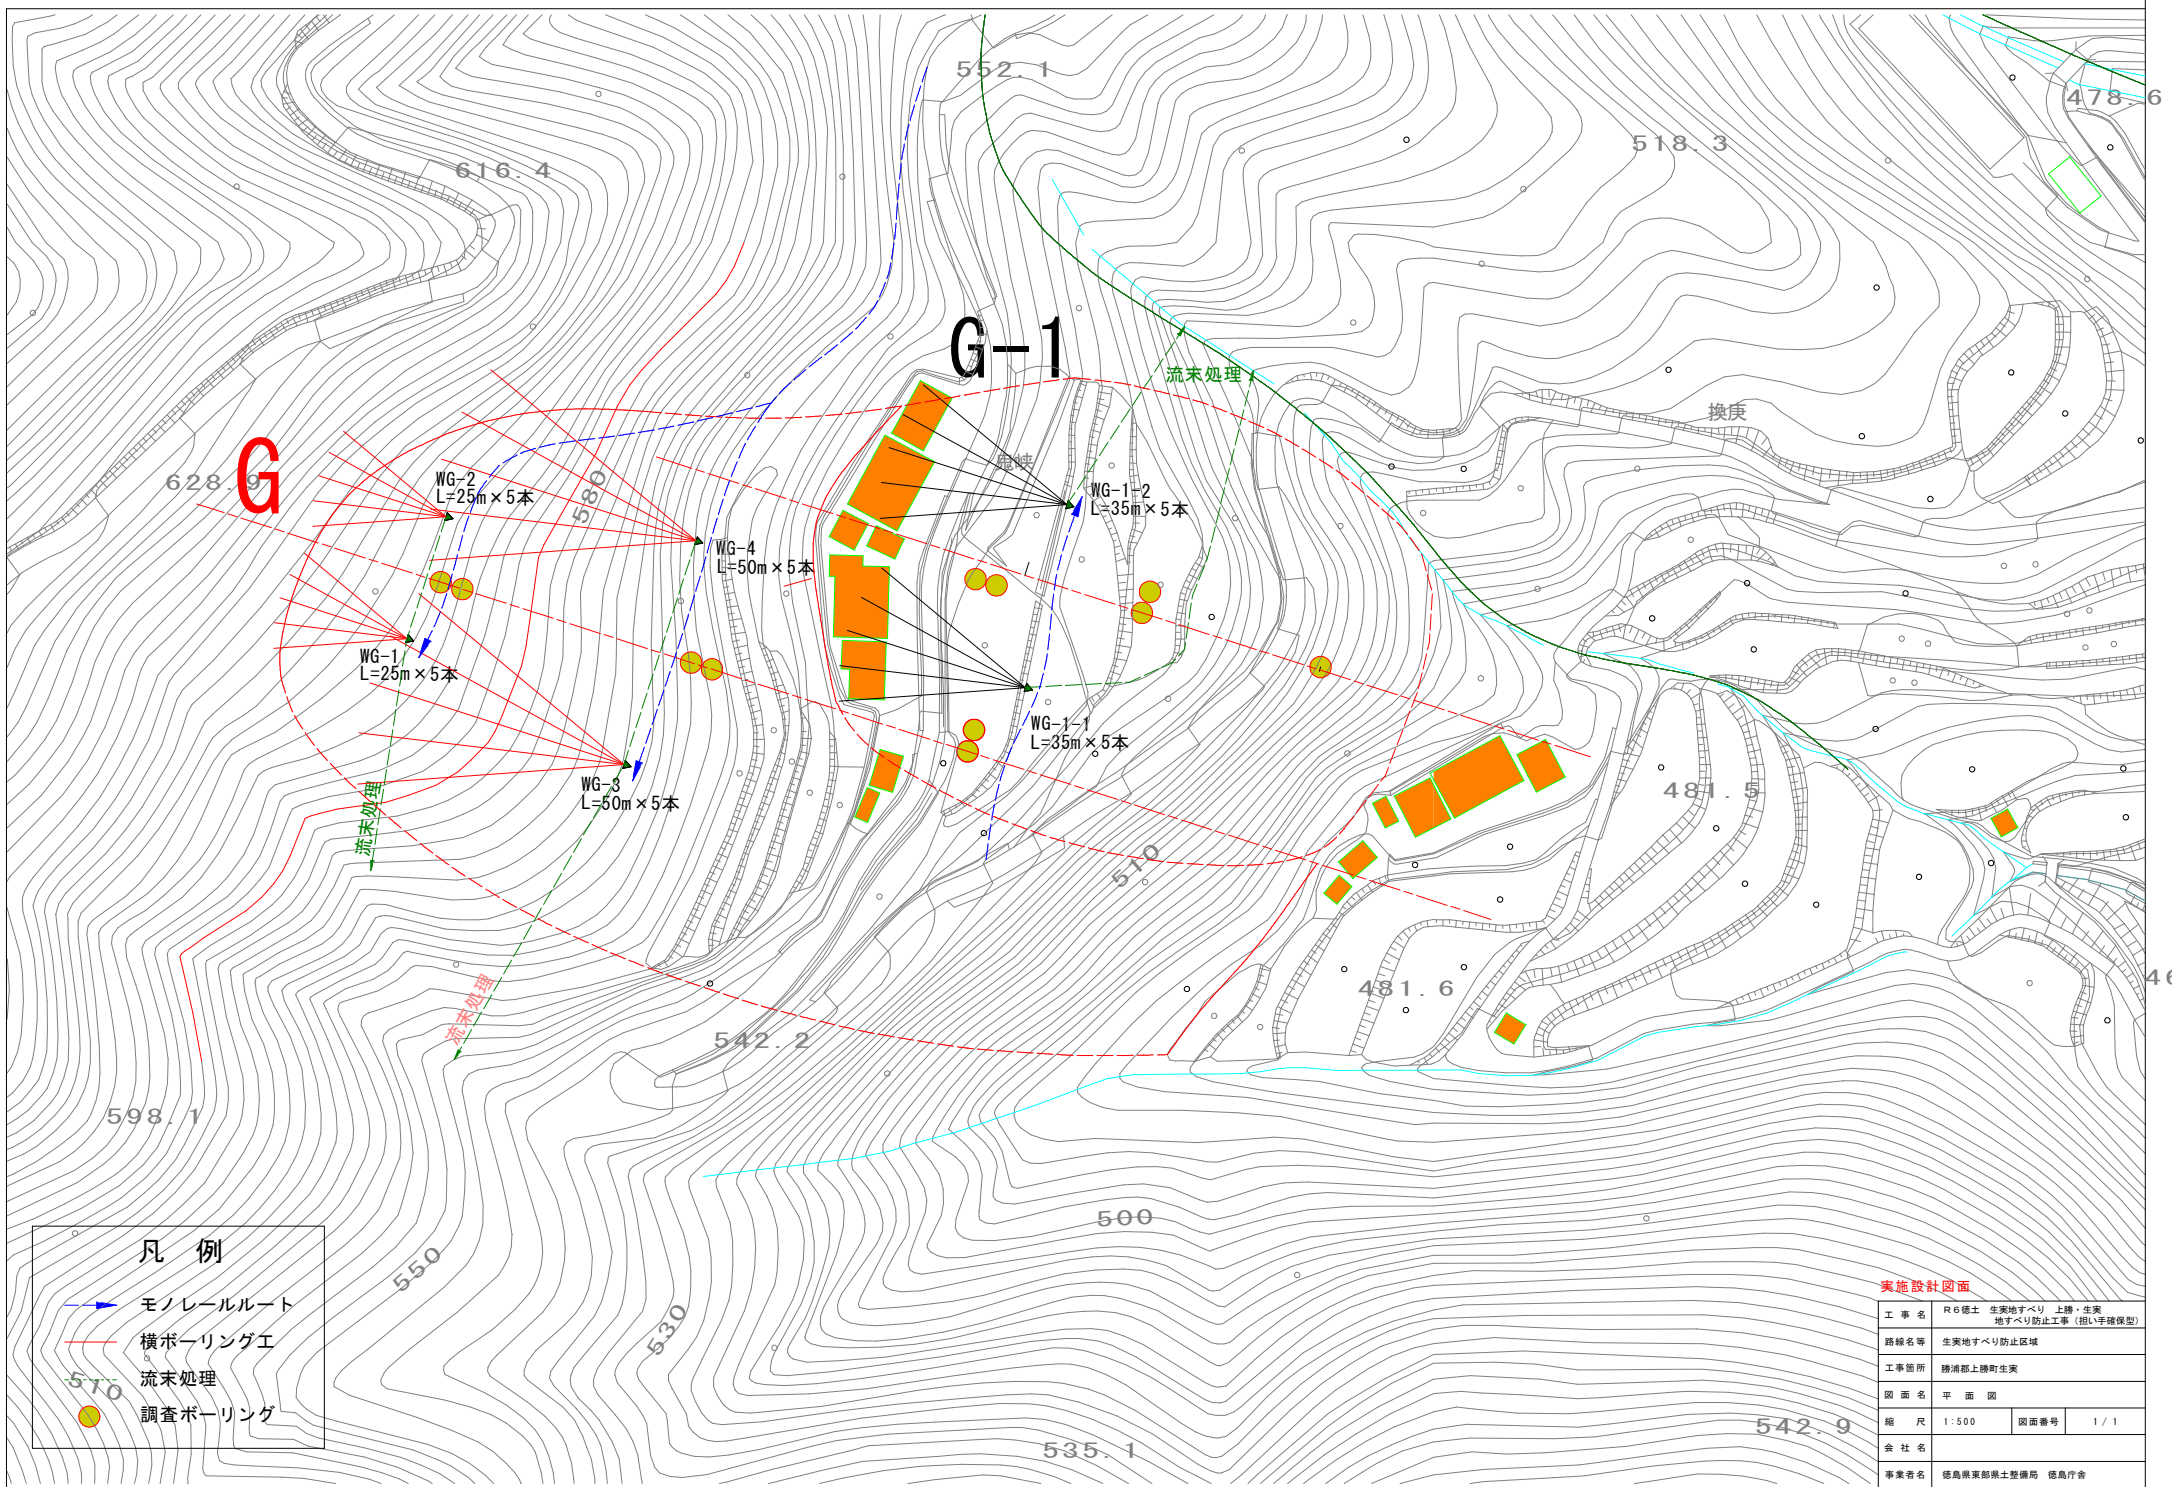

**凡例**

- モノレールルート
- 横ボーリング工
- 流末処理
- 調査ボーリング

**実施設計図面**

|      |                                     |      |     |
|------|-------------------------------------|------|-----|
| 工事名  | R6 徳土 生実地すべり 上構・生実地すべり防止工事 (担い手確保型) |      |     |
| 路線名等 | 生実地すべり防止区域                          |      |     |
| 工事箇所 | 機浦郡上機町生実                            |      |     |
| 図面名  | 平面図                                 | 図面番号 | 1/1 |
| 縮尺   | 1:500                               | 図面番号 | 1/1 |
| 会社名  | 徳島県東部土木整備局 徳島庁舎                     |      |     |