


平面図 S=1:2500

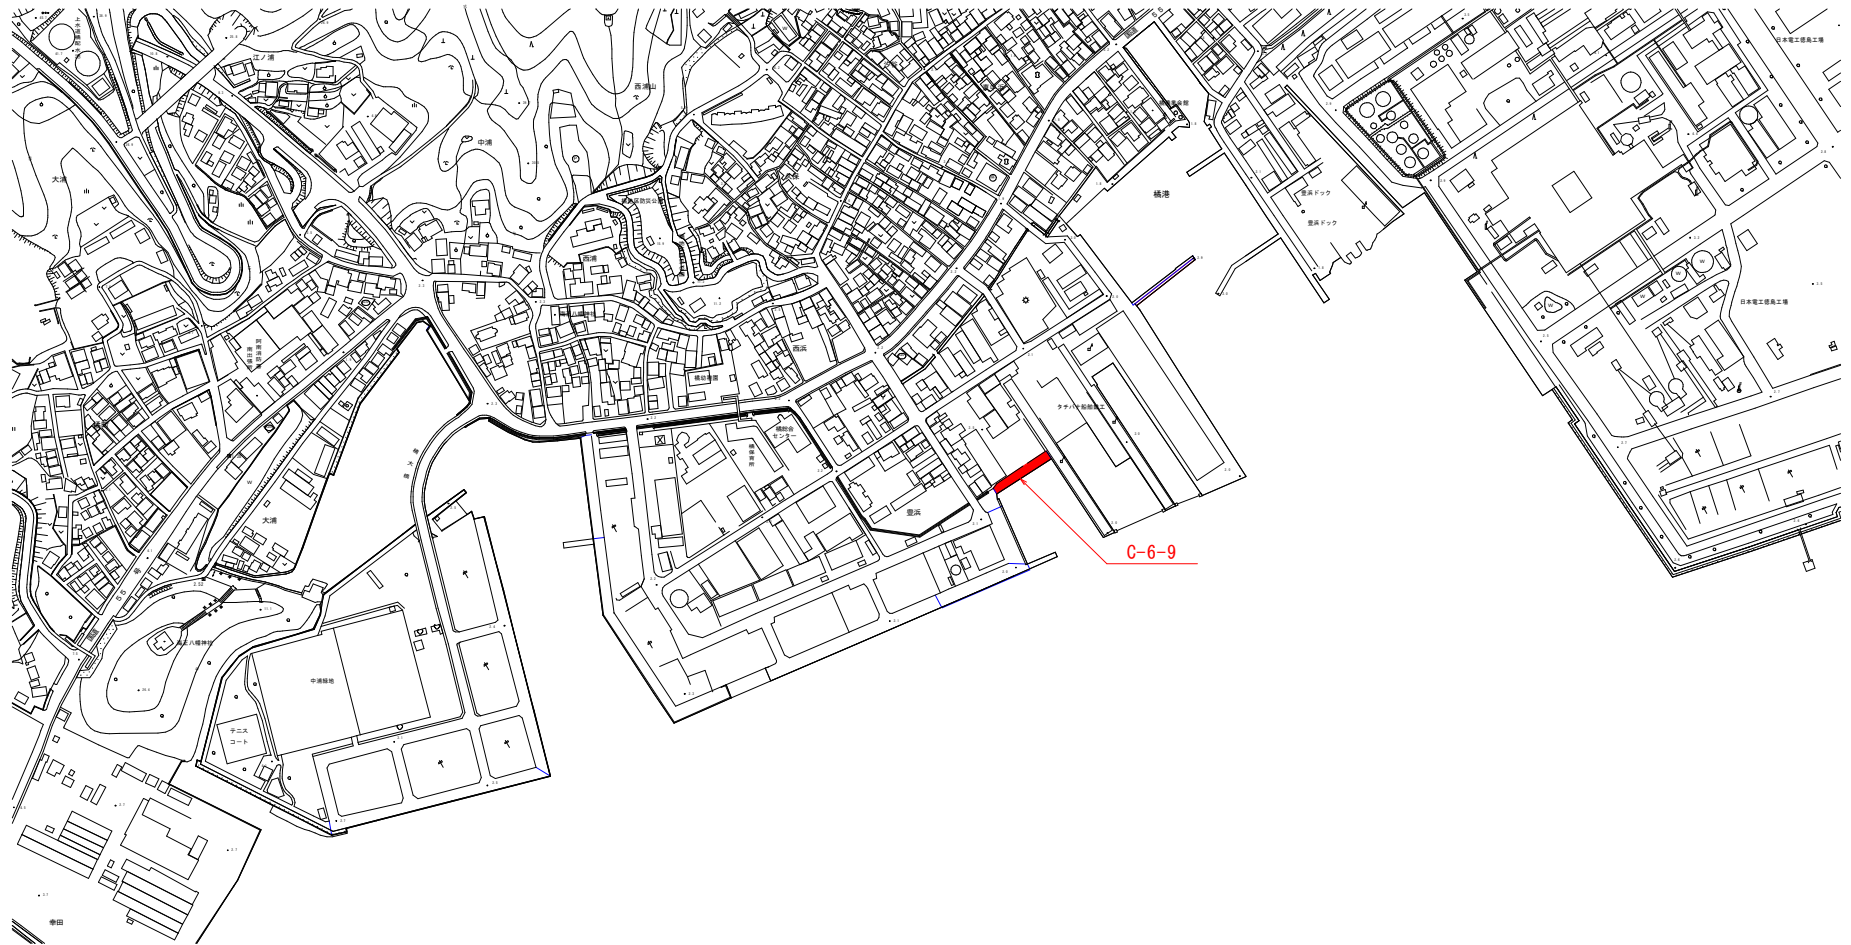

実施設計図面

工事名	R6阿北 橋港（西浜地区）阿南・橋 -2m幅揚場詳細設計業務		
路線名等	橋港（西浜地区）		
工事箇所	阿南市橋町豊浜		
図面名	平面図		
縮尺	S=1:2500	図面番号	1/1
会社名			
事業者名	徳島県南部総合県民局 県土整備部<阿南>		