




平面図

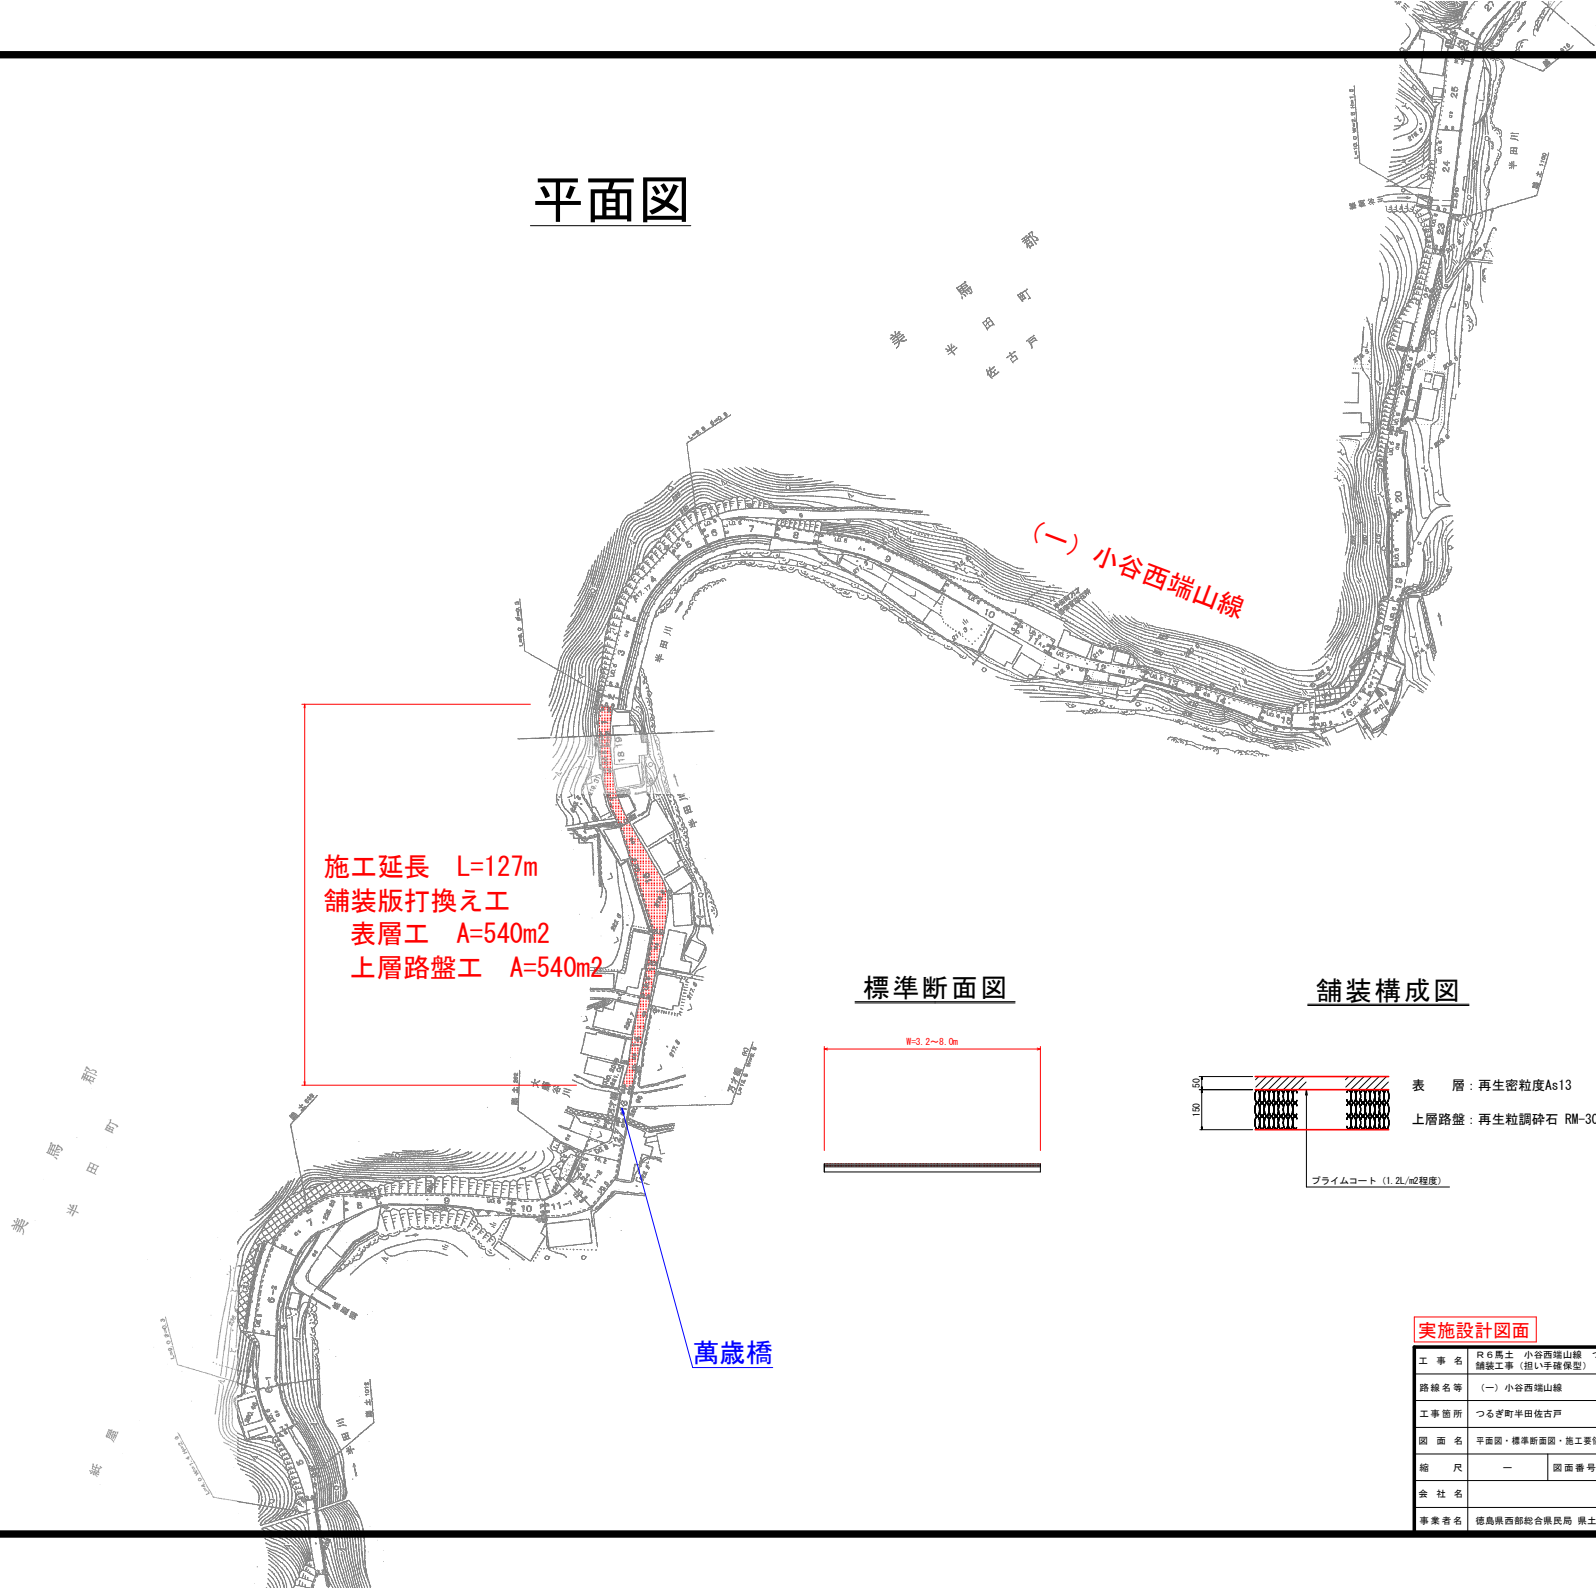

標準断面図

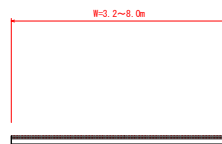

舗装構成図

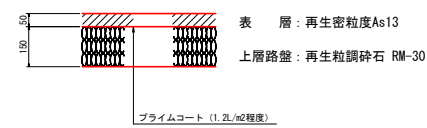

実施設計図面

工事名	R6馬土 小谷西端山線 つ・半田佐古戸 舗装工事 (追い手機保型)		
路線名等	(一) 小谷西端山線		
工事箇所	つるぎ町半田佐古戸		
図面名	平面図・標準断面図・施工要領図		
縮尺	—	図面番号	1/1
会社名	—		
事業者名	徳島県西部総合市民局 県土整備部 (美馬)		