



平面図 S=1/1000

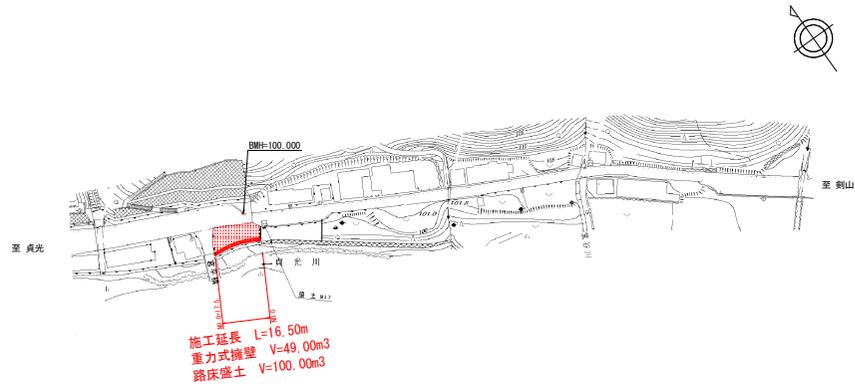

標準断面図 S=1/100

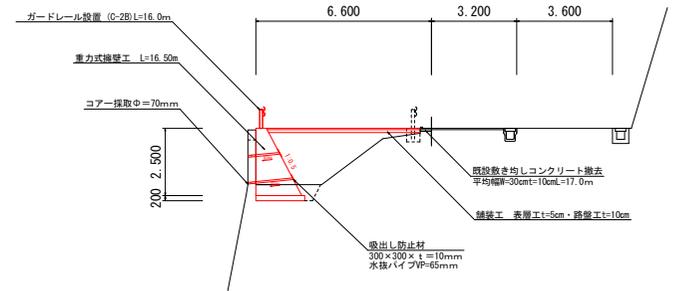


実施設計図面

工事名	R6馬土 国道438号 つ・貞光長瀬 道路維持工事(担い手確保型)
路線名等	一般国道438号
工事箇所	美馬郡つるぎ町貞光長瀬
図面名	平面図・標準断面図
縮尺	図示 図面番号 1/3
会社名	
事業者名	徳島県西部総合県民局県土整備部<美馬>


NO.0+17.50 横断図 S=1/100

GH=99.791
FH=100.350

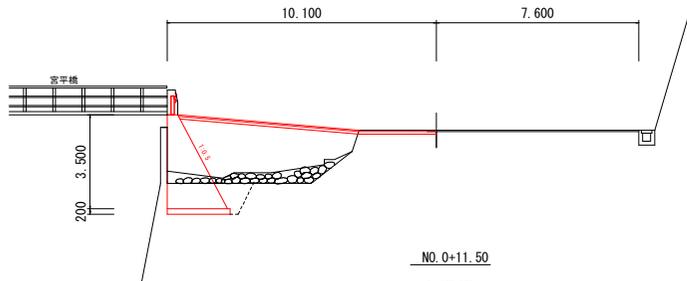


NO.0+11.50

GH=100.009
FH=100.000

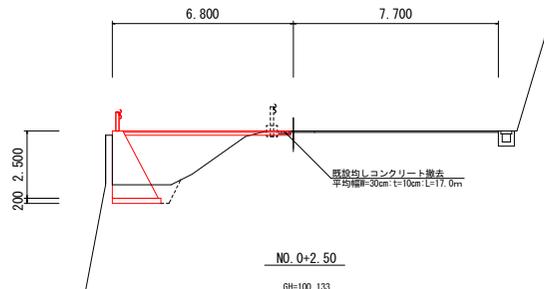


NO.0+2.50

GH=100.133
FH=100.130

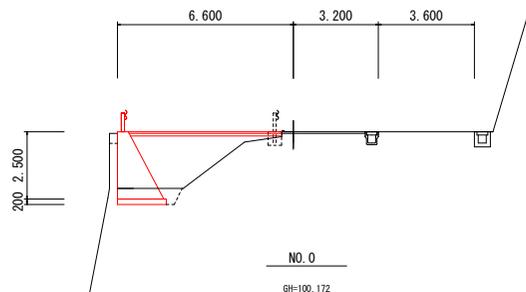

NO.0

GH=100.172
FH=100.170

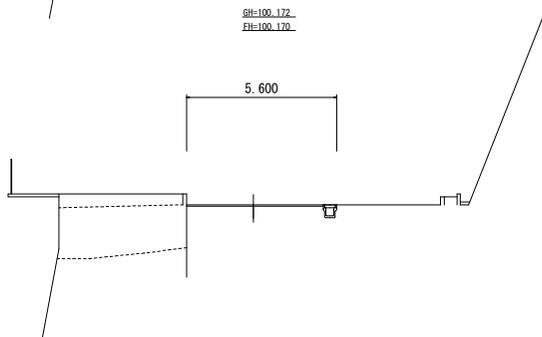


床	掘	土石	3.4	
埋	戻	土石	1.0	
盛	土	土石	11.4	
基	面	整	正	2.3
As	舗	装	工	10.1

床	掘	土石	1.7	
埋	戻	土石	0.5	
盛	土	土石	5.1	
基	面	整	正	1.8
As	舗	装	工	6.8


床	掘	土石	1.4	
埋	戻	土石	0.4	
盛	土	土石	5.5	
基	面	整	正	1.8
As	舗	装	工	6.6

床	掘	土石	—	
埋	戻	土石	—	
盛	土	土石	—	
基	面	整	正	—
As	舗	装	工	—

展開図 S=1/100

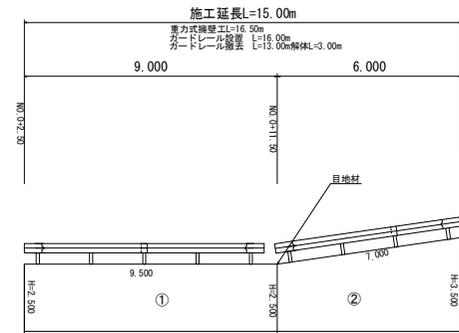


詳細図 S=1/30

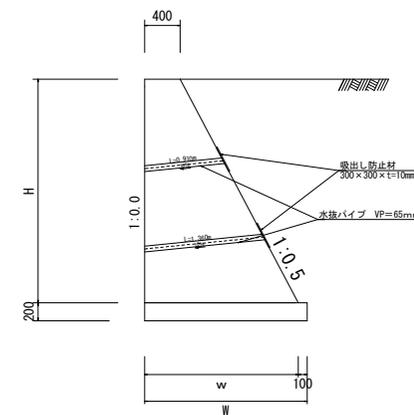

名称	H=2.500	H=3.500
コンクリート	2.563	4.463
型	5.30	7.41
基礎	1.75	2.25


舗装工詳細図

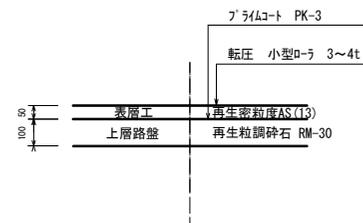


実施設計図面

工事名	R6馬士 国道438号 つ・貞光長瀬 道路維持工事(担い手確保型)	
路線名等	一般国道438号	
工事箇所	美馬郡つるぎ町貞光長瀬	
図面名	横断図・展開図	
縮尺	図示	図面番号 2/3
会社名		
事業者名	徳島県西部総合農林局農土整備部(美馬)	


ガードレール (C-2B) 組立図 S=1/20

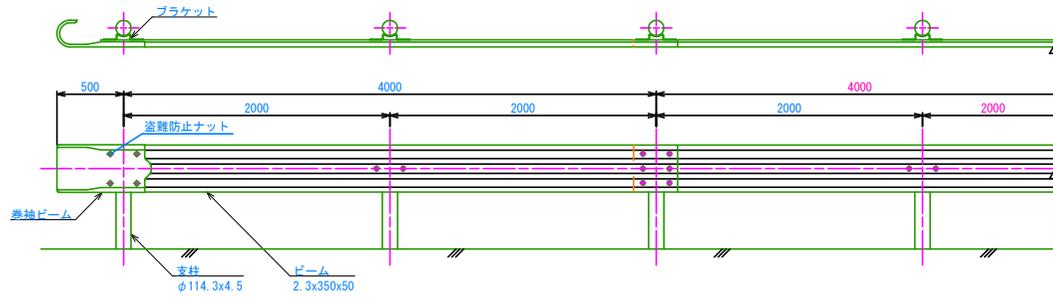


断面図 S=1/20

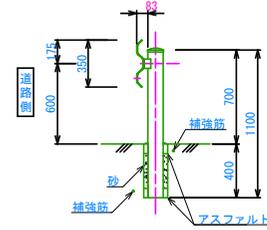


取付詳細図 S=1/10

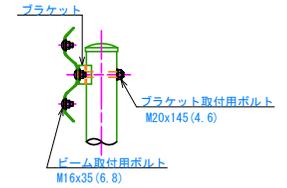


ビーム S=1/10

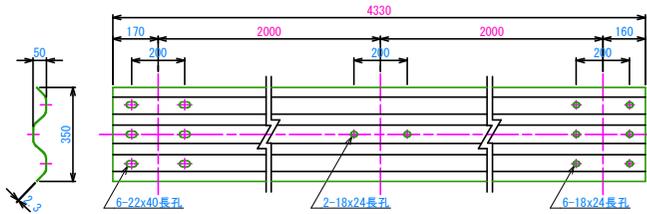


ガードレール補強筋 S=1/20

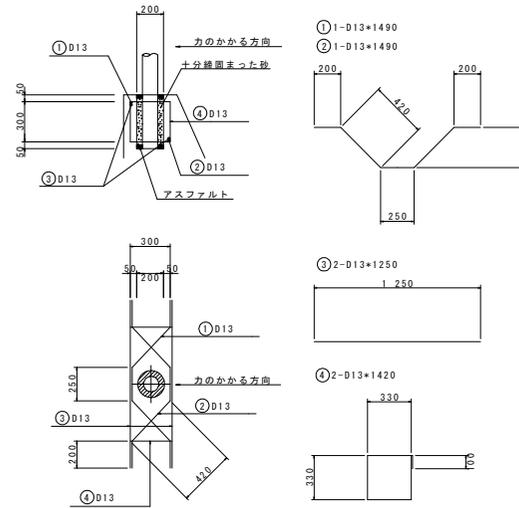


巻袖ビーム S=1/10

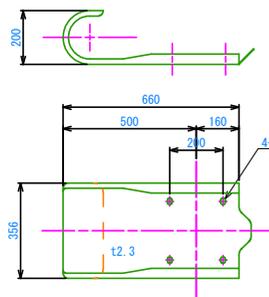


ブラケット S=1/5

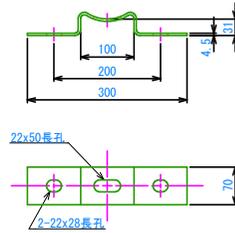


ブラケット取付用ボルト S=1/5

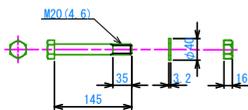

ビーム取付用ボルト S=1/5

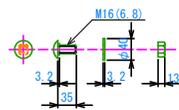

盗難防止ナット S=1/5

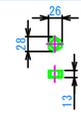

特記事項

・巻袖ビーム1箇所につき1個、盗難防止ナットを取付すること

支柱1本当り	
名	量
鉄筋 (D13)	8.28 kg
砂	0.01 m ³
アスファルト	適量

実施設計図面

工事名	R6馬士 国道438号 つ・貞光長瀬 道路維持工事 (相い手確保型)		
路線名等	一般国道438号		
工事箇所	美馬郡つるぎ町貞光長瀬		
図面名	詳細図		
縮尺	図示	図面番号	3 / 3
会社名			
事業者名	徳島県西部総合県民局補土整備部<美馬>		