


平面図

S=1:2000

那賀郡
那賀町
木頭出原

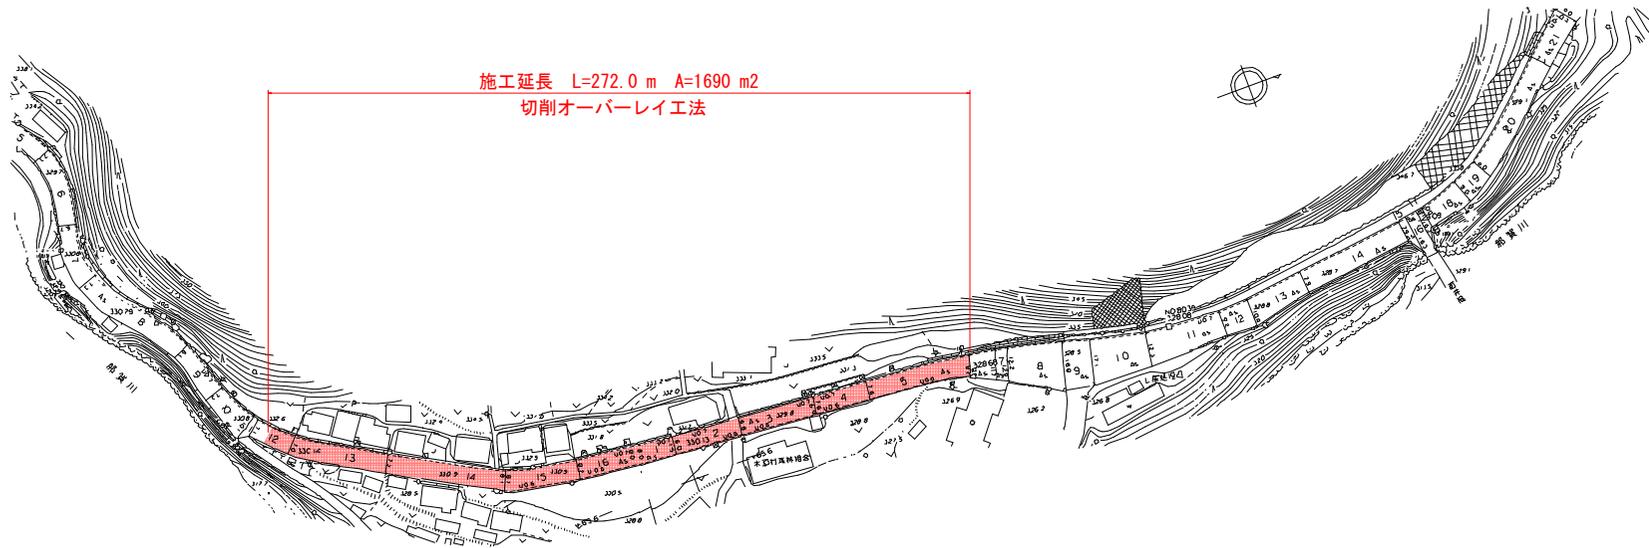

切削オーバーレイ

(既設舗装構成)

(施工舗装構成)

| | | |
|----|-----------------|----|
| 表層 | 表層 再生密粒度As=(13) | 50 |
| 基層 | 基層 | |

実施設計図面

| | | | |
|------|------------------------------------|------|-------|
| 工事名 | R6那土 国道195号 那賀・木頭出原 舗装修繕工事(担い手確保型) | | |
| 路線名等 | 一般国道195号 | | |
| 工事箇所 | 那賀郡那賀町木頭出原 | | |
| 図面名 | 平面図 | | |
| 縮尺 | 1:2000 | 図面番号 | 1 / 1 |
| 会社名 | | | |
| 事業者名 | 徳島県南部総合県民局<那賀> | | |