


# 平面図・標準断面図

## 平面図

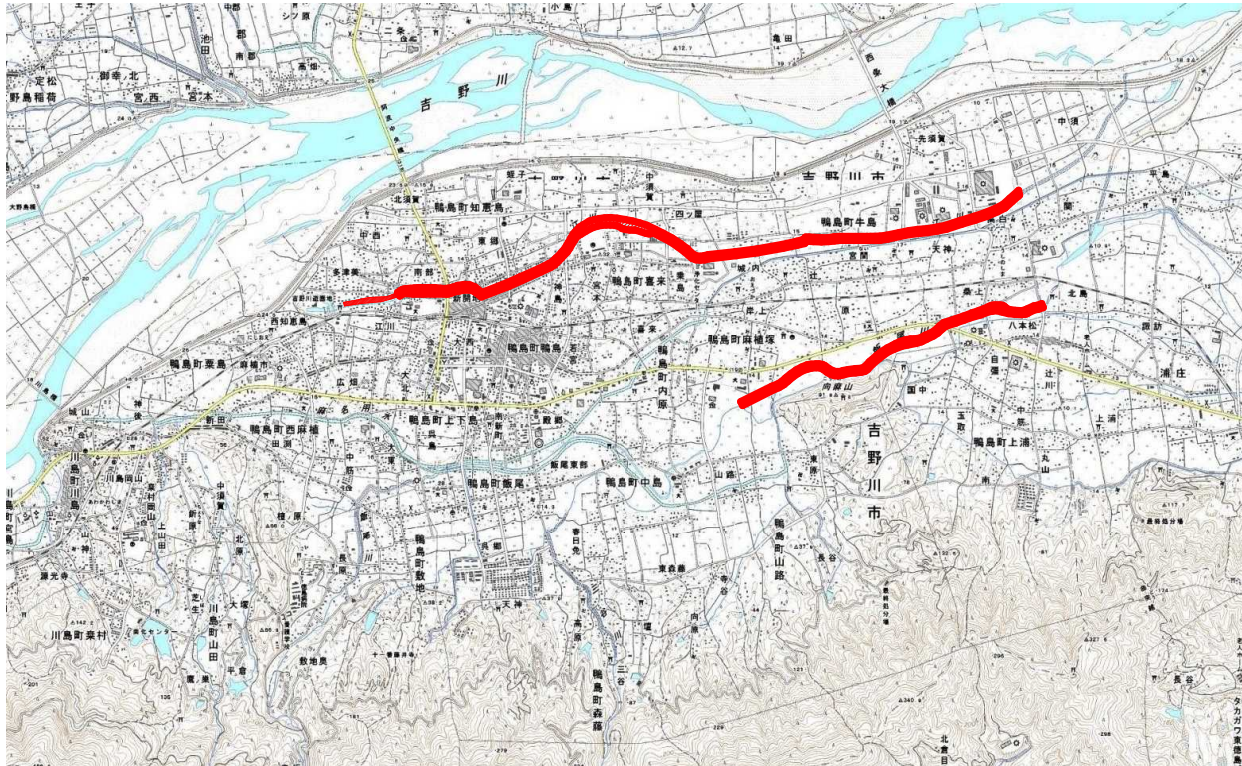


数量総括表

種別	細別	単位	数量	摘要
除草	除草	m2	4,500	
	運搬・処分	t	10.0	
伐木	伐木	箇所	5	
	運搬・処分	t	30.0	
浮草除去	除去	箇所	2	
	運搬・処分	t	12.0	
掘削	掘削・運搬・処分	m3	100.0	

江川他吉野川市鴨島町内の県管理河川を対象とする。  
業務実施箇所及び時期については、監督員より指示する。  
業務数量は予定数量であり、発注後変更することがある。

## 標準断面図

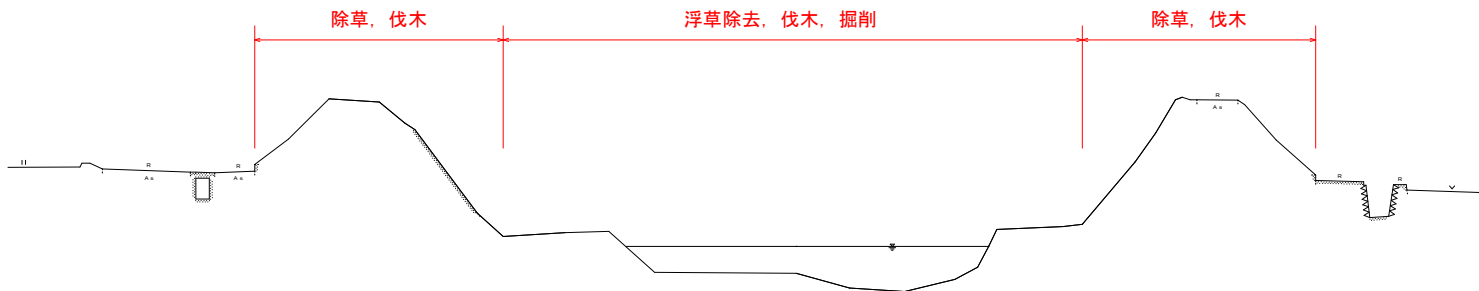

## 実施設計図面

業務名	R6吉土 江川他 吉・鴨島鴨島他 河川維持業務		
路線名等	江川他		
業務箇所	吉野川市鴨島町鴨島他		
図面名	平面図・標準断面図		
縮尺	No scale	図面番号	1 / 1
会社名	-		
事業者名	徳島県東部県土整備局<吉野川>		