

陸閘全体図 S=1:60


施工延長 L= 23.6m

中心線1 座標一覧表

点名	X座標	Y座標
1-NO.0	70663.365	80713.471
1-IP1	70659.793	80710.135
1-IP2	70662.108	80707.585
1-NO.0+15.000	70657.202	80703.069
1-IP3	70655.041	80701.079
1-NO.1	70653.515	80699.692
1-IP4	70649.823	80696.338
1-NO.1+7.000	70648.993	80694.505
1-IP5	70646.169	80688.267
1-IP6	70643.034	80689.719
1-NO.2	70641.928	80687.259
1-EPI(1-NO.2+5.000)	70639.878	80682.697

中心線2 座標一覧表

点名	X座標	Y座標
2-NO.0'	70661.057	80693.437
2-NO.0'+9.911	70652.811	80698.936
2-NO.0'+10.000	70652.737	80698.985
2-NO.0'+10.584	70652.251	80699.309
2-NO.1	70644.417	80704.533
2-EP	70641.921	80706.198

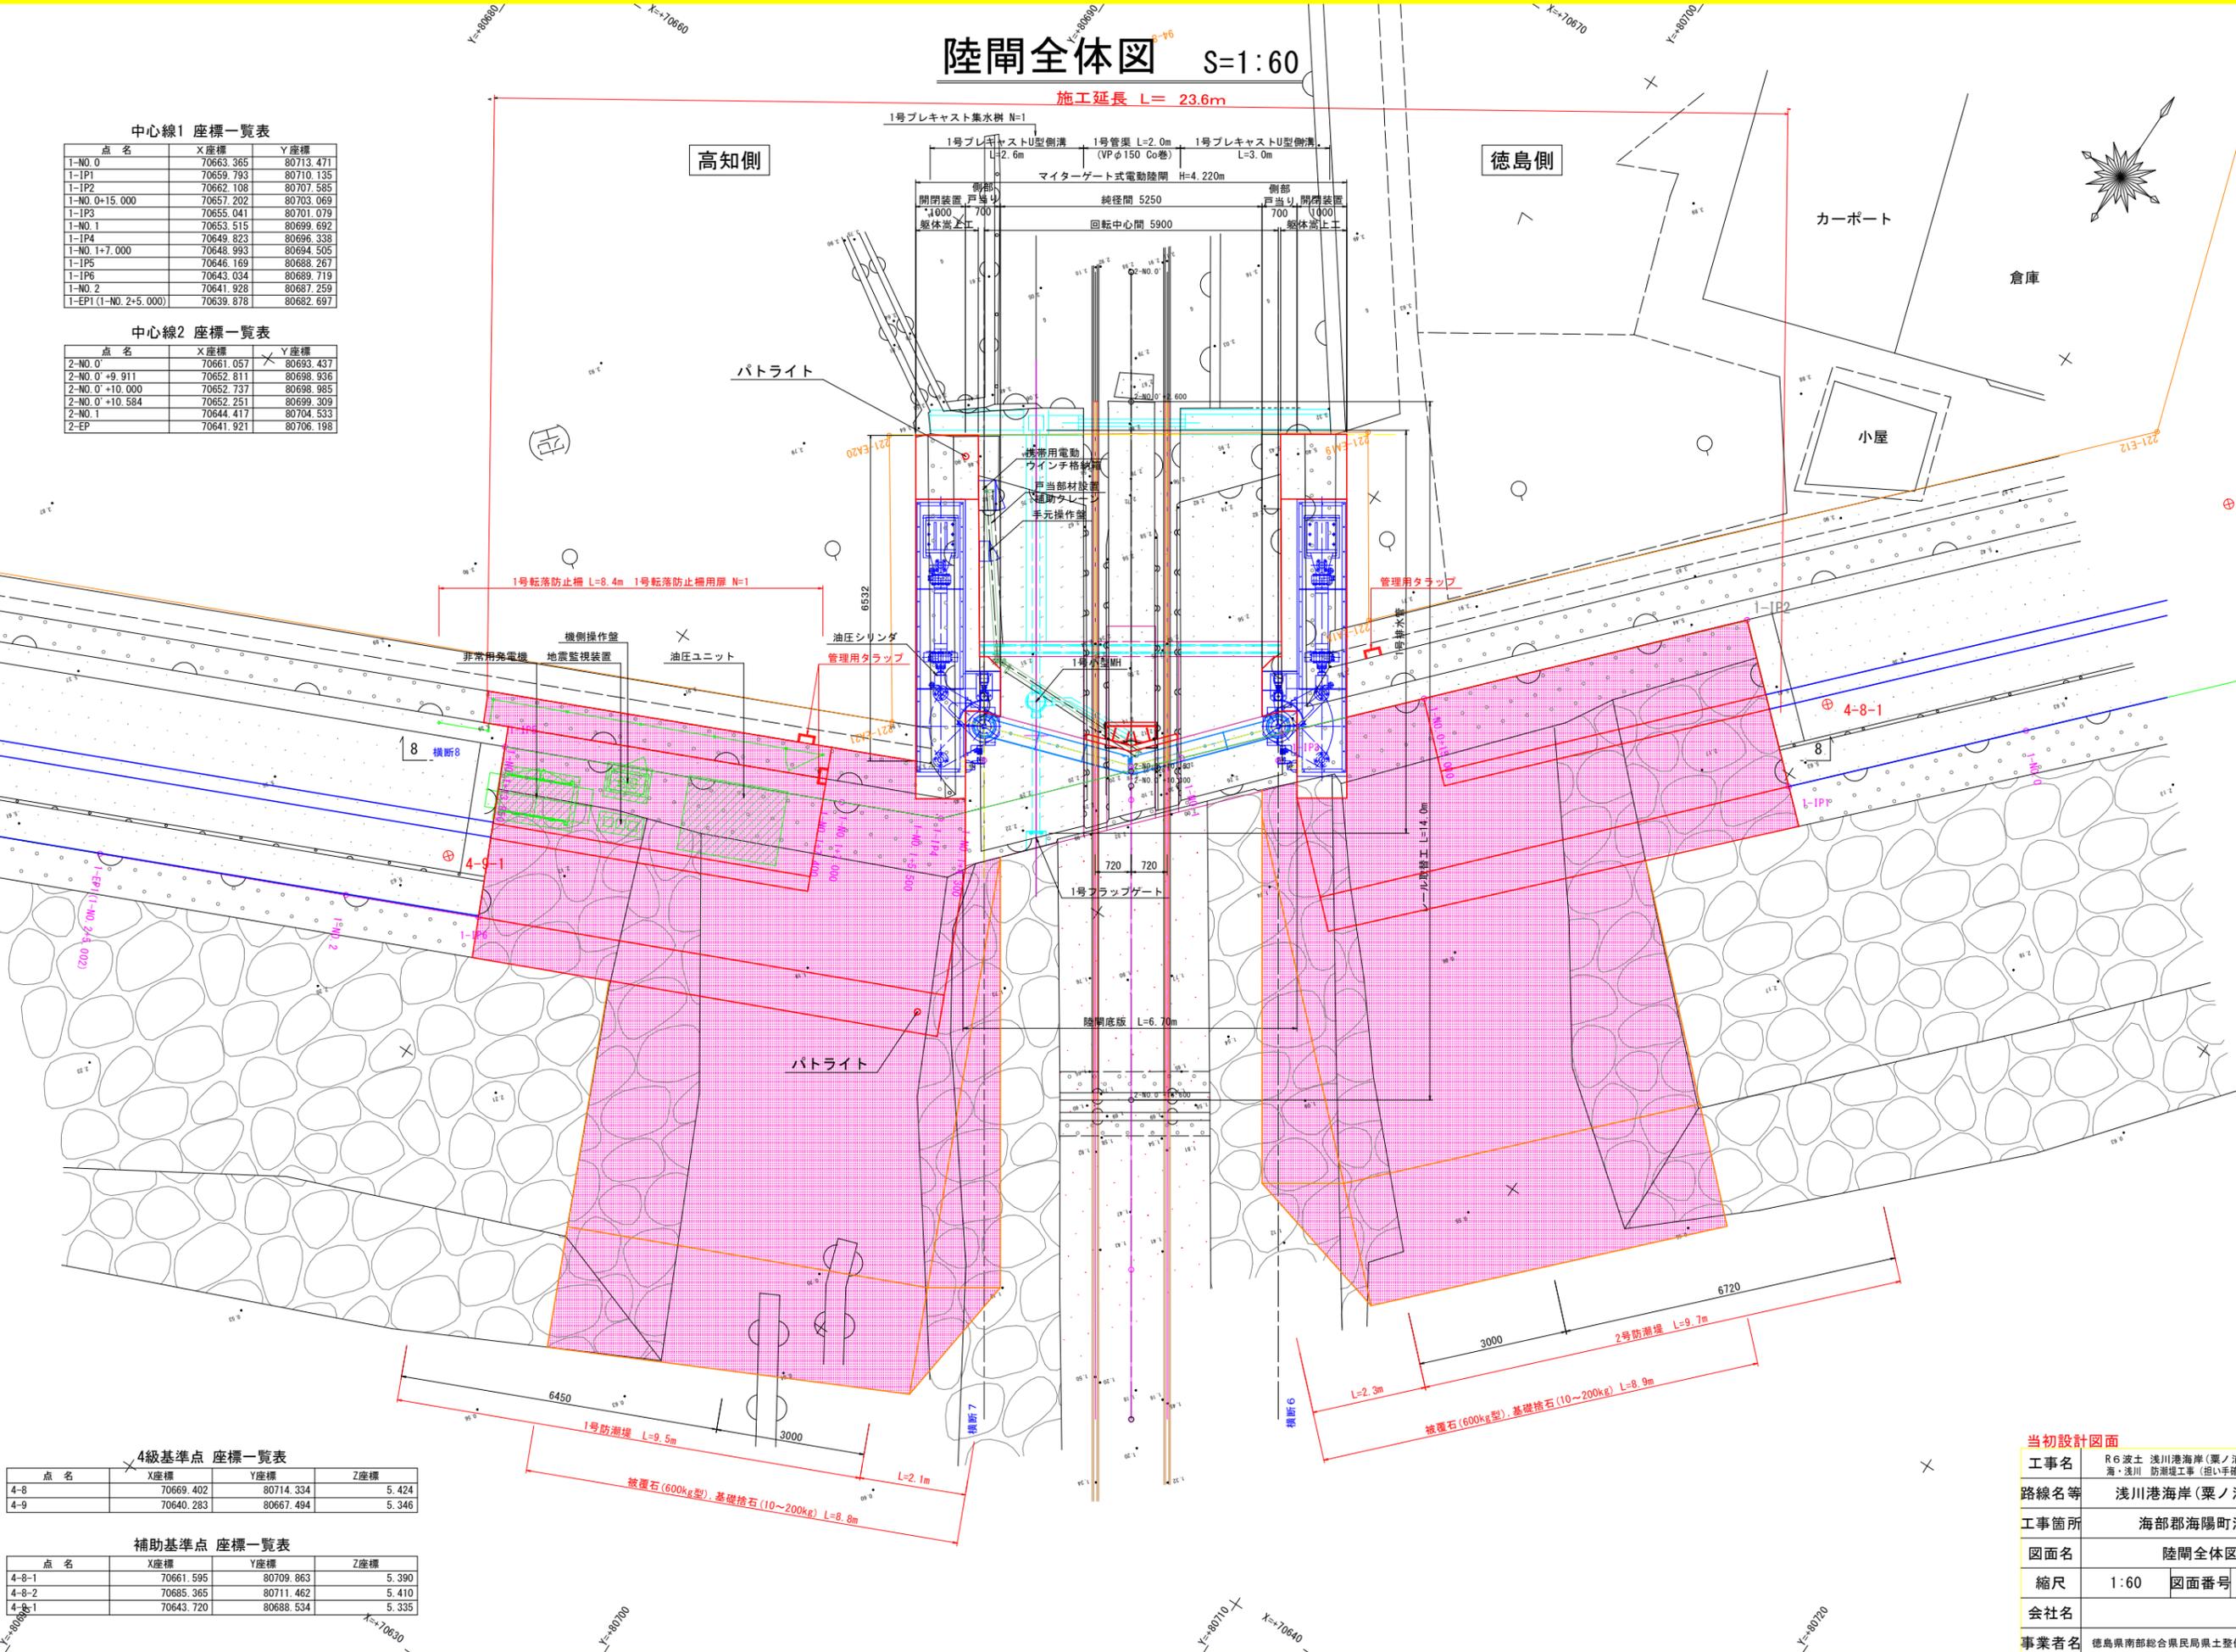

4級基準点 座標一覧表

点名	X座標	Y座標	Z座標
4-8	70669.402	80714.334	5.424
4-9	70640.283	80667.494	5.346

補助基準点 座標一覧表

点名	X座標	Y座標	Z座標
4-8-1	70661.595	80709.863	5.390
4-8-2	70685.365	80711.462	5.410
4-8-1	70643.720	80688.534	5.335


当初設計図面

工事名	R6波士 浅川港海岸(粟ノ浦地区) 海・浅川 防潮堤工事(掘削手確保型)
路線名等	浅川港海岸(粟ノ浦地区)
工事箇所	海部郡海陽町浅川
図面名	陸閘全体図
縮尺	1:60 図面番号 1 / 4
会社名	
事業者名	徳島県南部総合県民局県土整備部(美波庁舎)



取合工詳細図(その2)

配置図 S=1:100

1号転落防止柵 S=1:20
(P種, H=1.1m, 構造物用, 景観色)

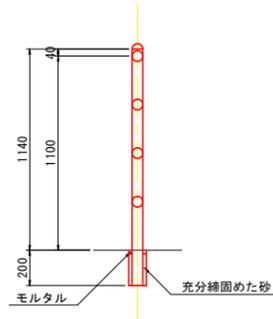

管理用タラップ S=1:10
後施工W300用(SUS304)



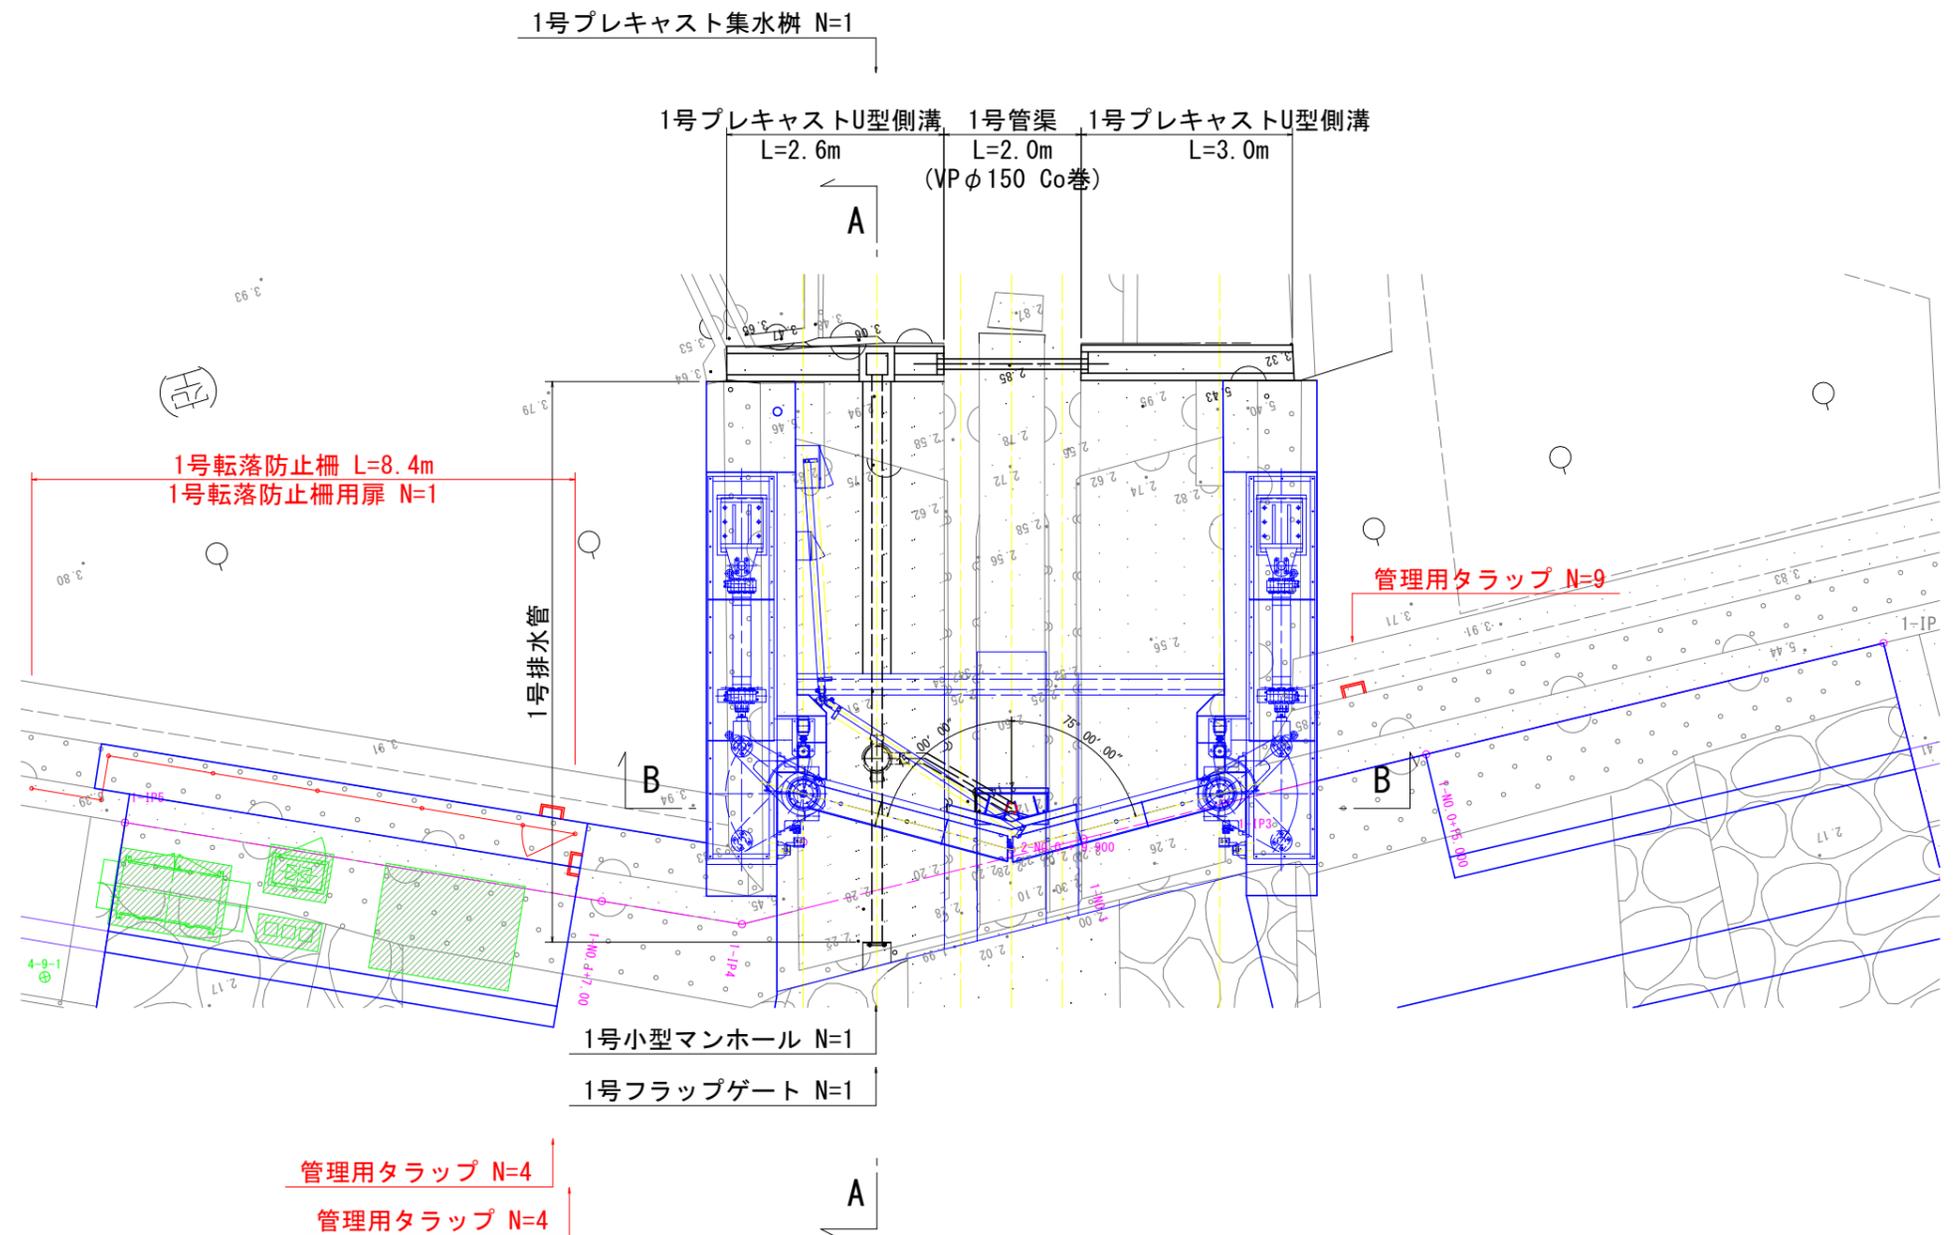
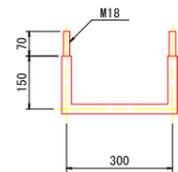


当初設計図面

工事名	R6波土 浅川港海岸(粟ノ浦地区) 海・浅川 防潮堤工事(担い手確保型)
路線名等	浅川港海岸(粟ノ浦地区)
工事箇所	海部郡海陽町浅川
図面名	取合工詳細図(その2)
縮尺	図示 図面番号 3 / 4
会社名	
事業者名	徳島県南部総合県民局県土整備部(美波庁舎)

仮設計画平面図 S=1:250

工事用道路標準断面図 S=1:100

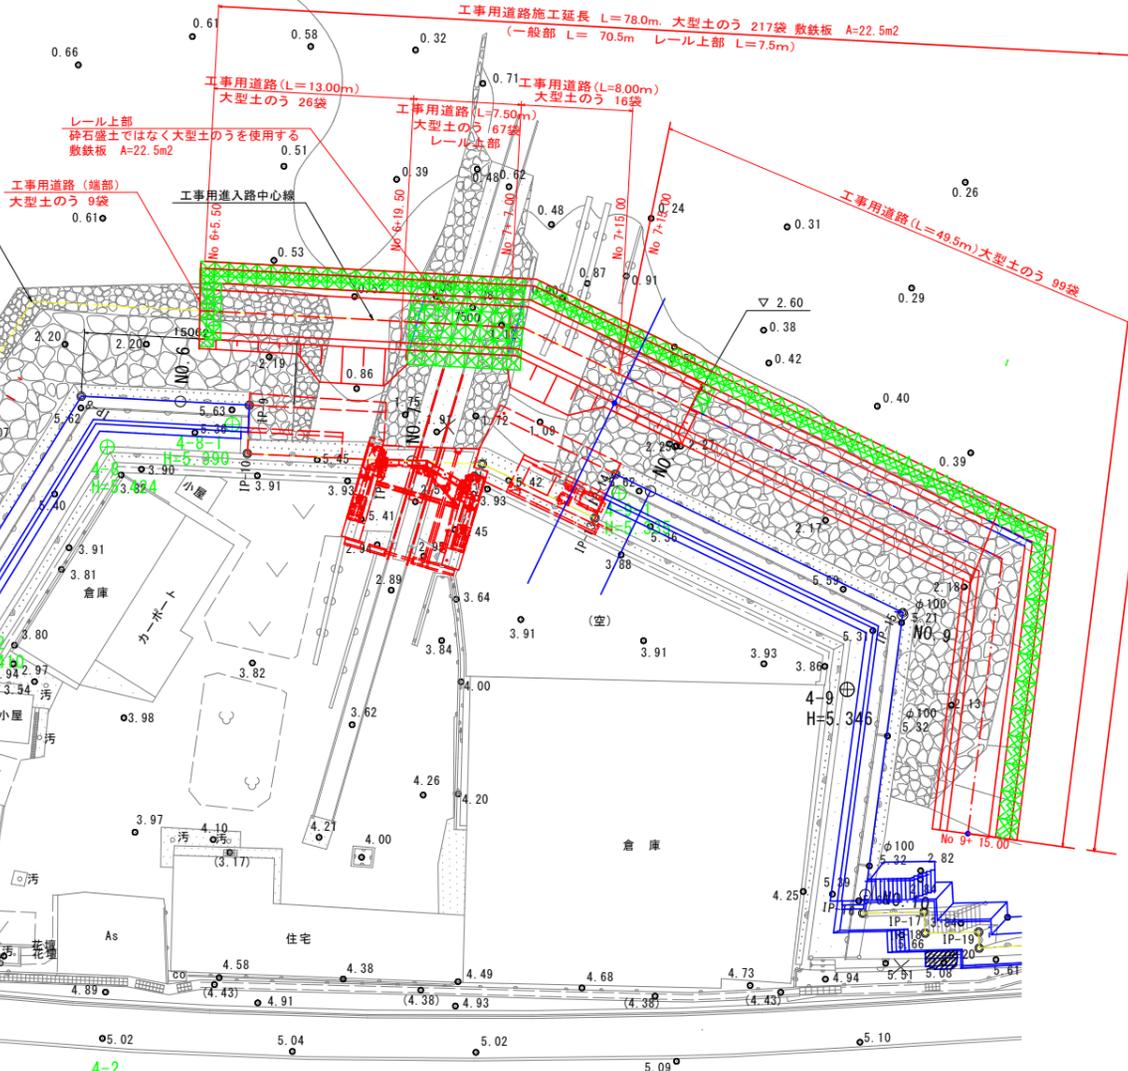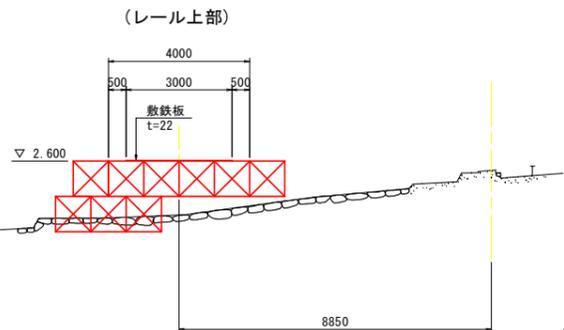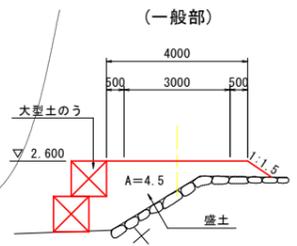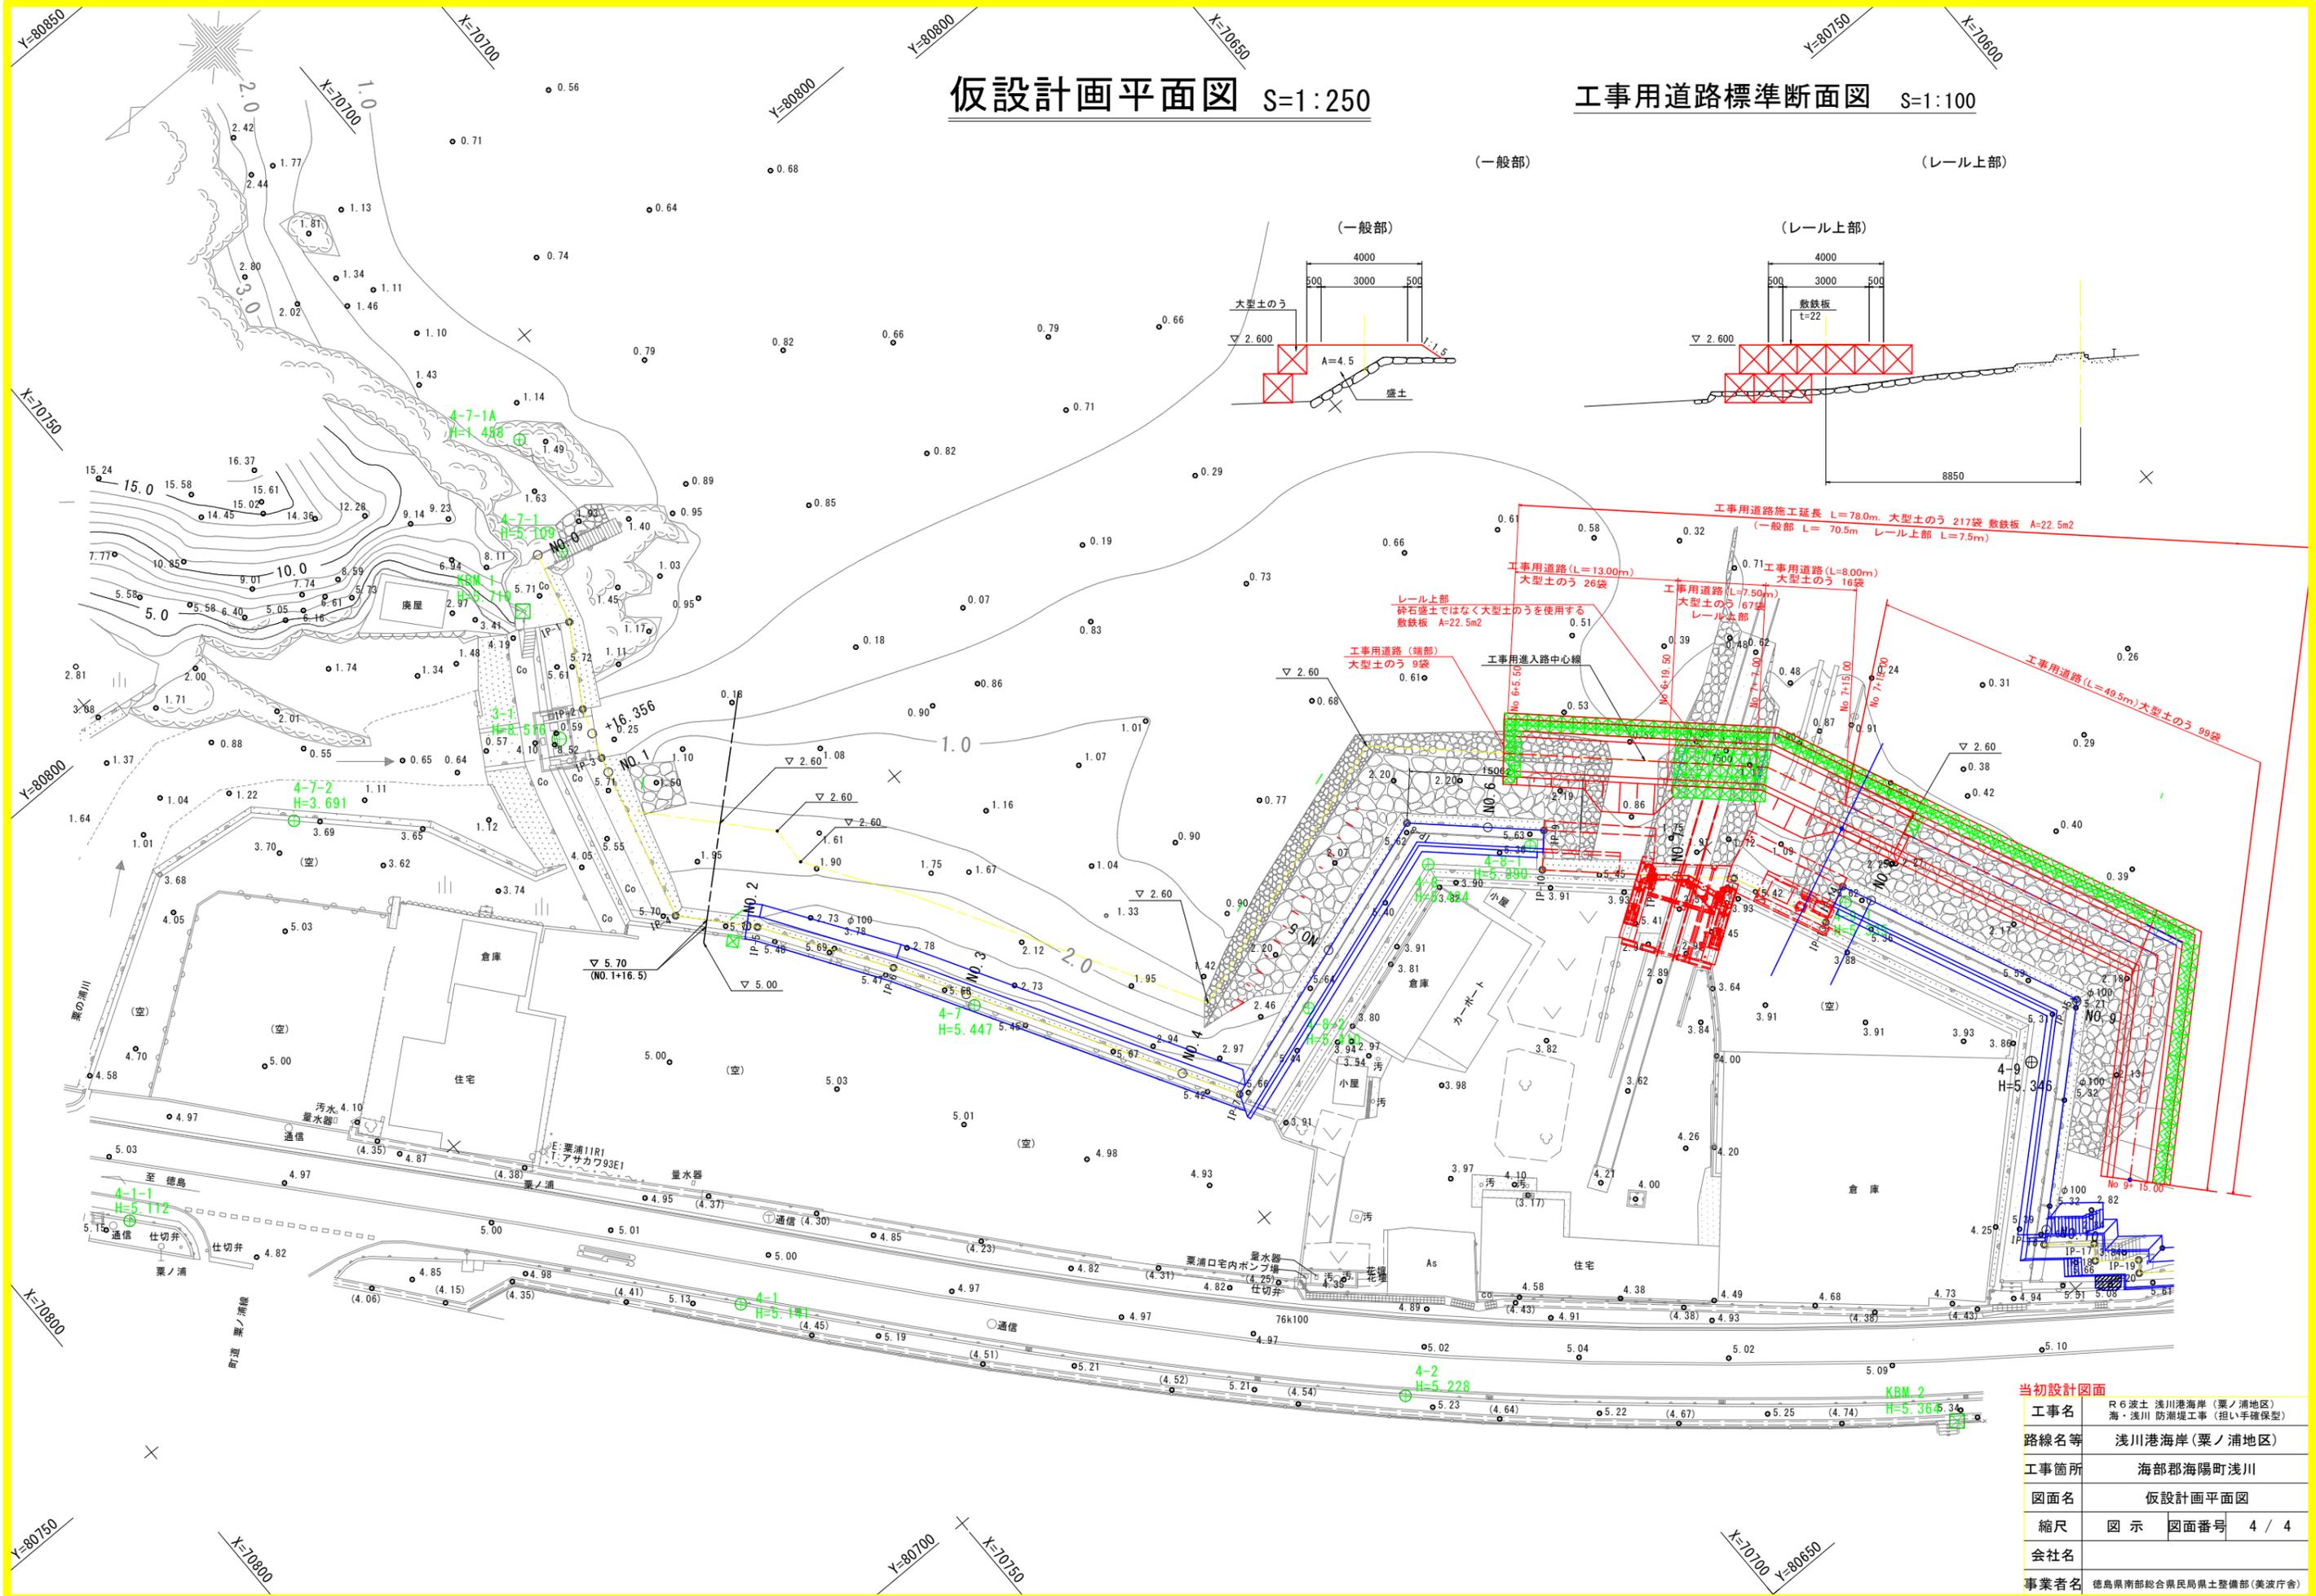

当初設計図面

工事名	R6 波土 浅川港海岸(粟ノ浦地区) 海・浅川 防潮堤工事(担い手確保型)
路線名等	浅川港海岸(粟ノ浦地区)
工事箇所	海部郡海陽町浅川
図面名	仮設計画平面図
縮尺	図示 図面番号 4 / 4
会社名	
事業者名	徳島県南部総合県民局農土整備部(美波庁舎)