




2号堰堤工補修計画図

S=1/100


平面図

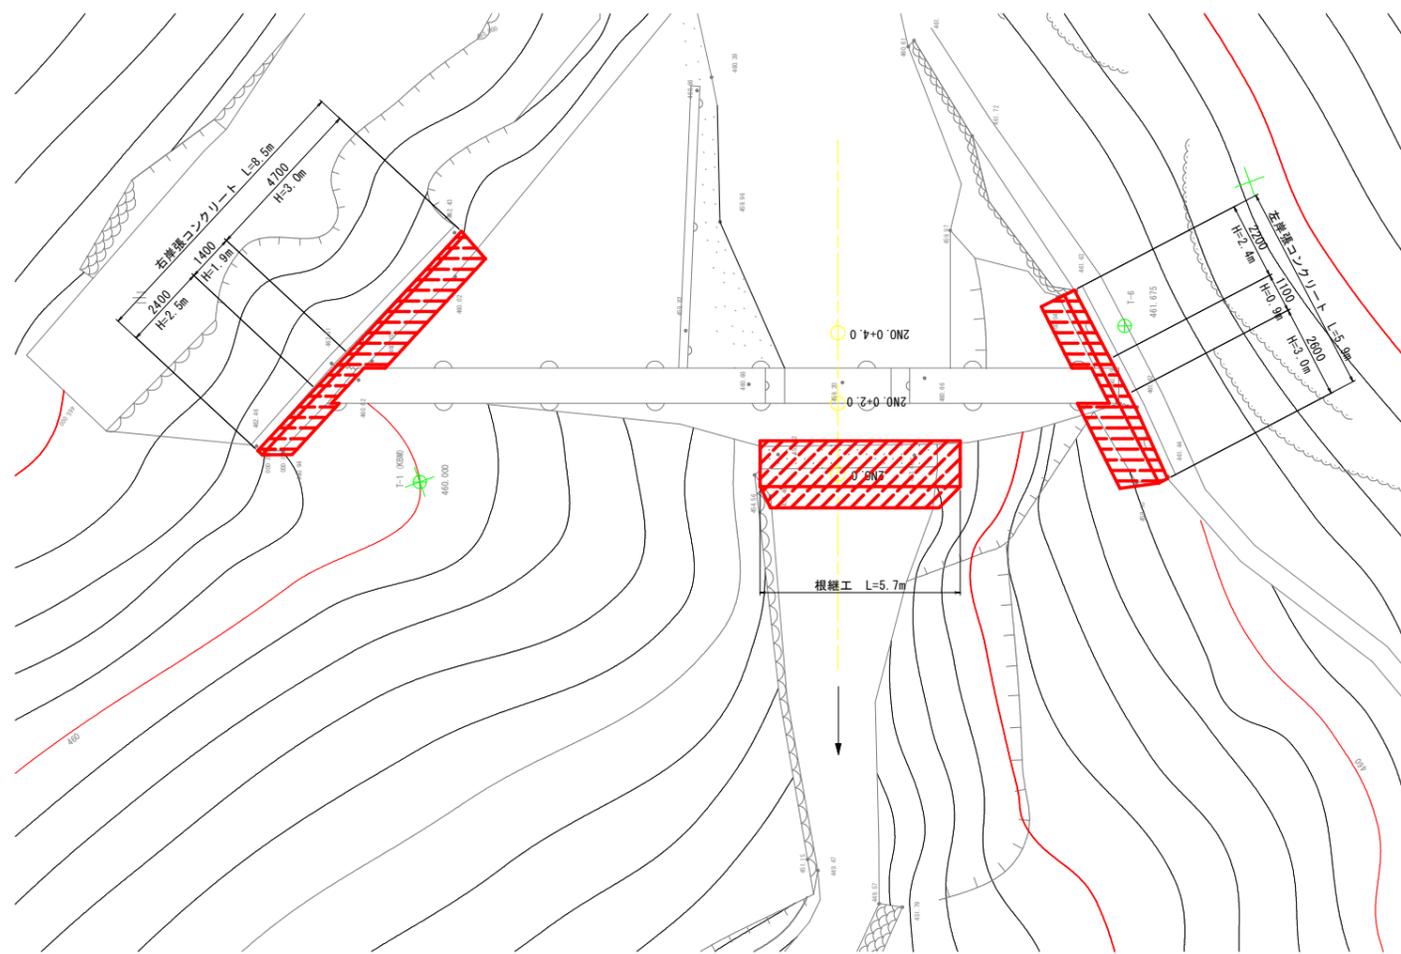


縦断図

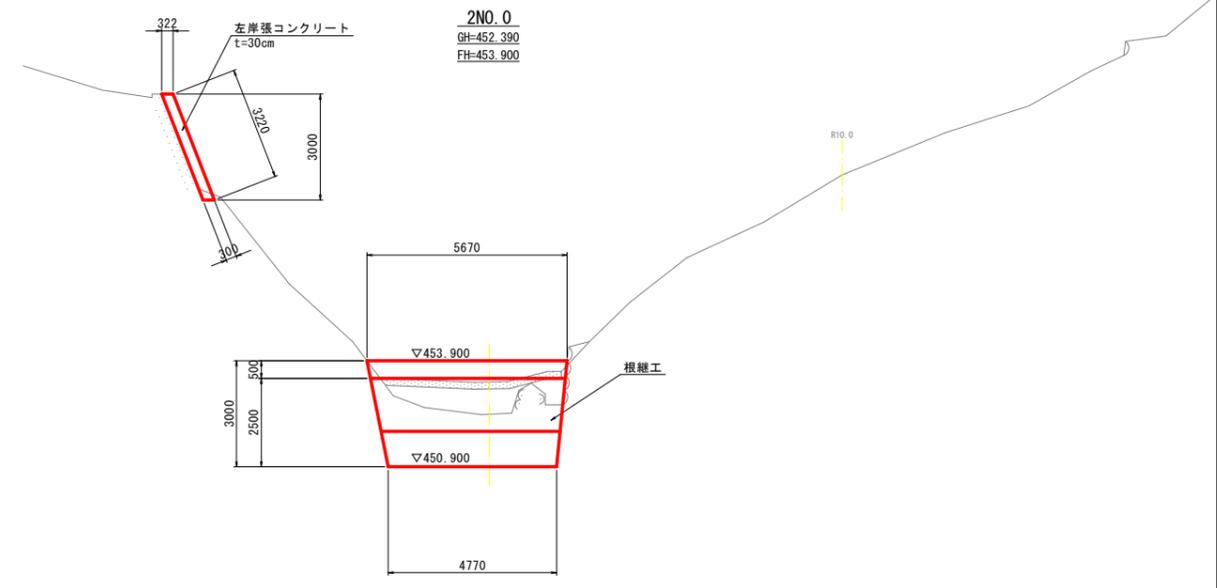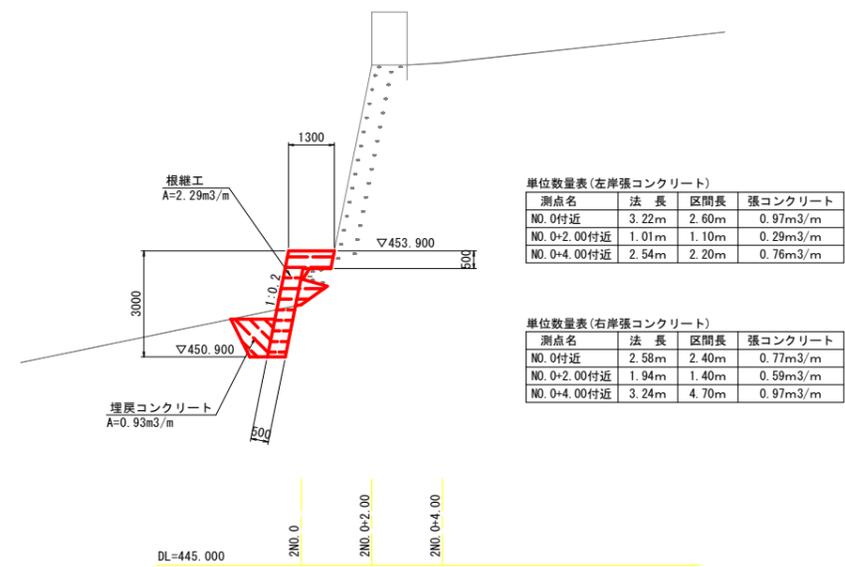

DL=445.000

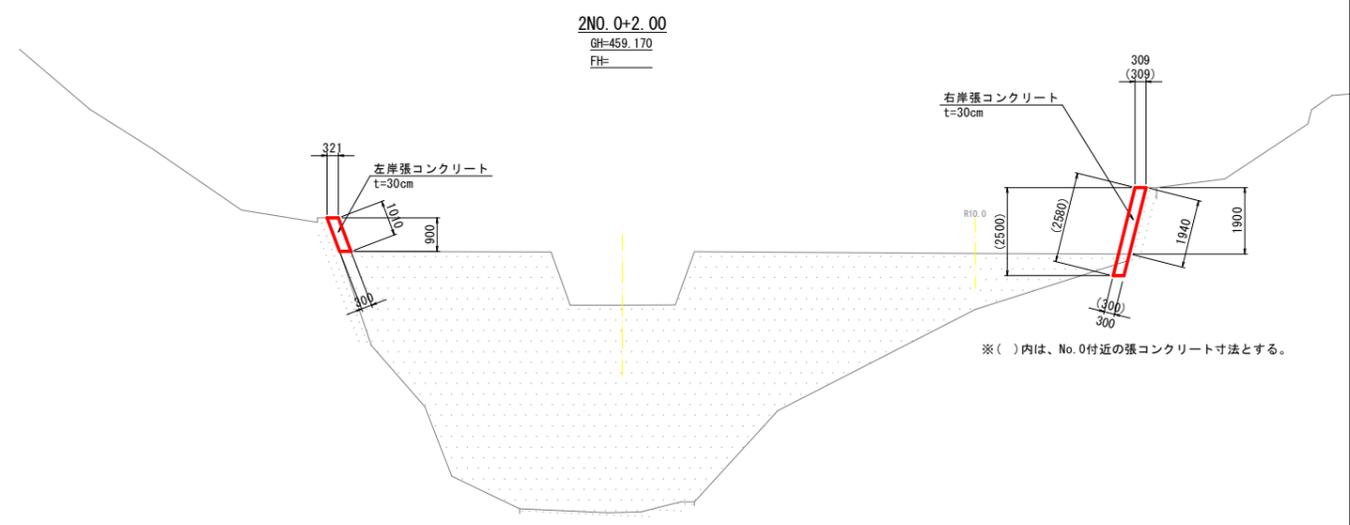

DL=450.000

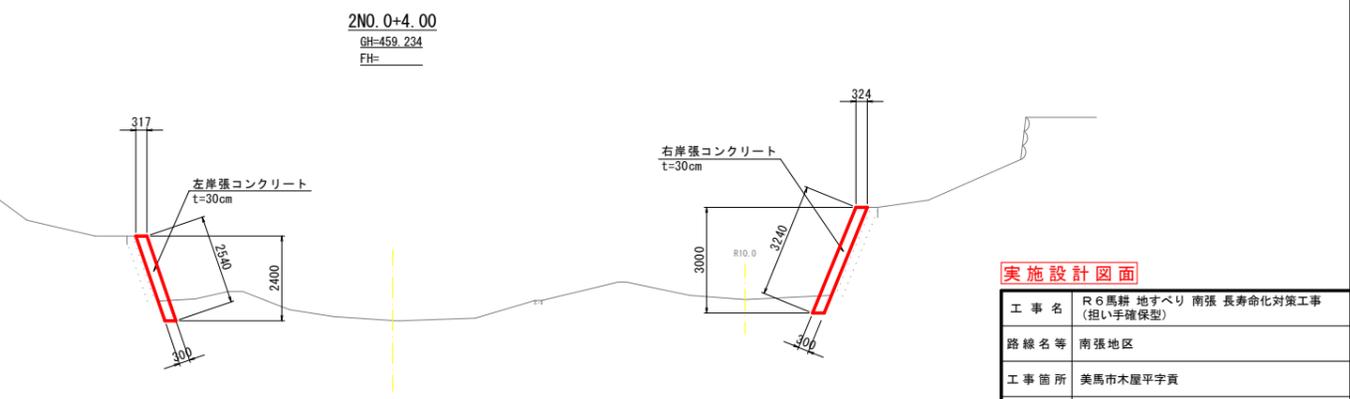

DL=455.000

実施設計図面	
工事名	R6馬耕 地すべり 南張 長寿命化対策工事 (担い手確保型)
路線名等	南張地区
工事箇所	美馬市木屋平字貫
図面名	2号堰堤工補修計画図
縮尺	S=1:100 図面番号 1 / 1
会社名	
事業者名	徳島県西部総合県民局 農林水産部 (美馬)