



平面図

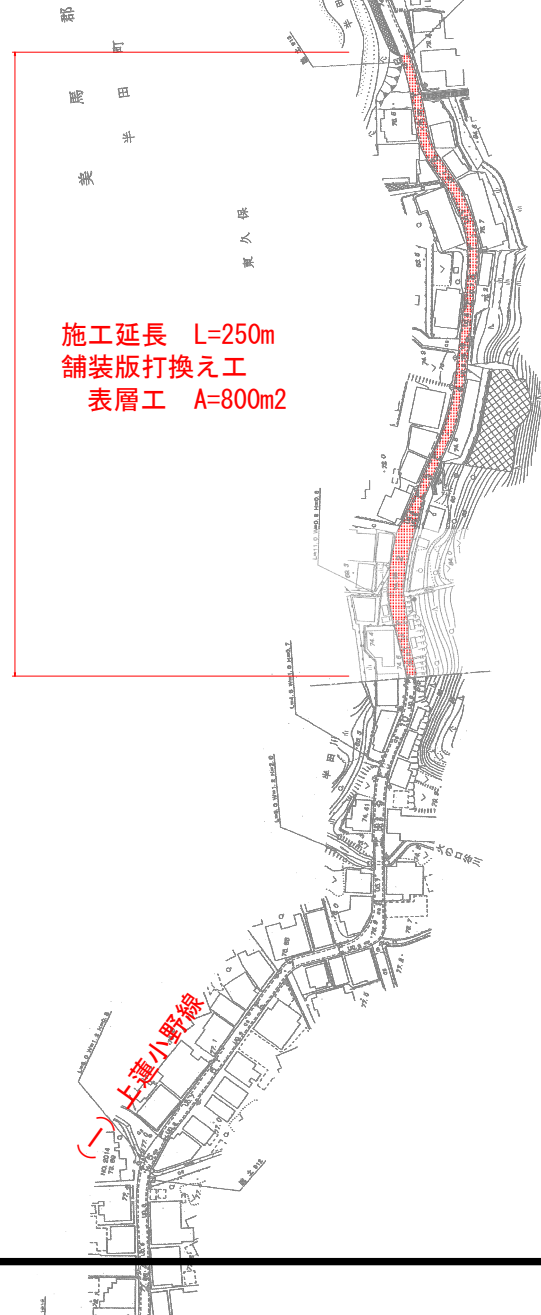


施工延長 L=250m
 舗装版打換え工
 表層工 A=800m²

施工要領図

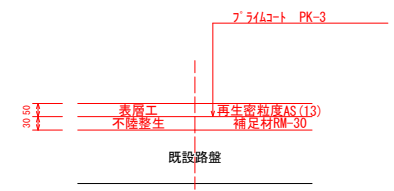

標準断面図

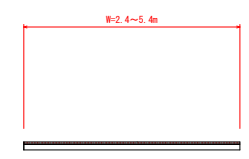

実施設計図面

工事名	R6馬士 上蓮小野線 つ・半田東久保他 舗装工事 (担い手確保型)		
路線名等	(一) 上蓮小野線		
工事箇所	美馬郡つるぎ町半田東久保他		
図面名	平面図		
縮尺	—	図面番号	1 / 1
会社名			
事業者名	徳島県西部総合振民局 供土整備部 (美馬)		