


平面図

SC=1/250

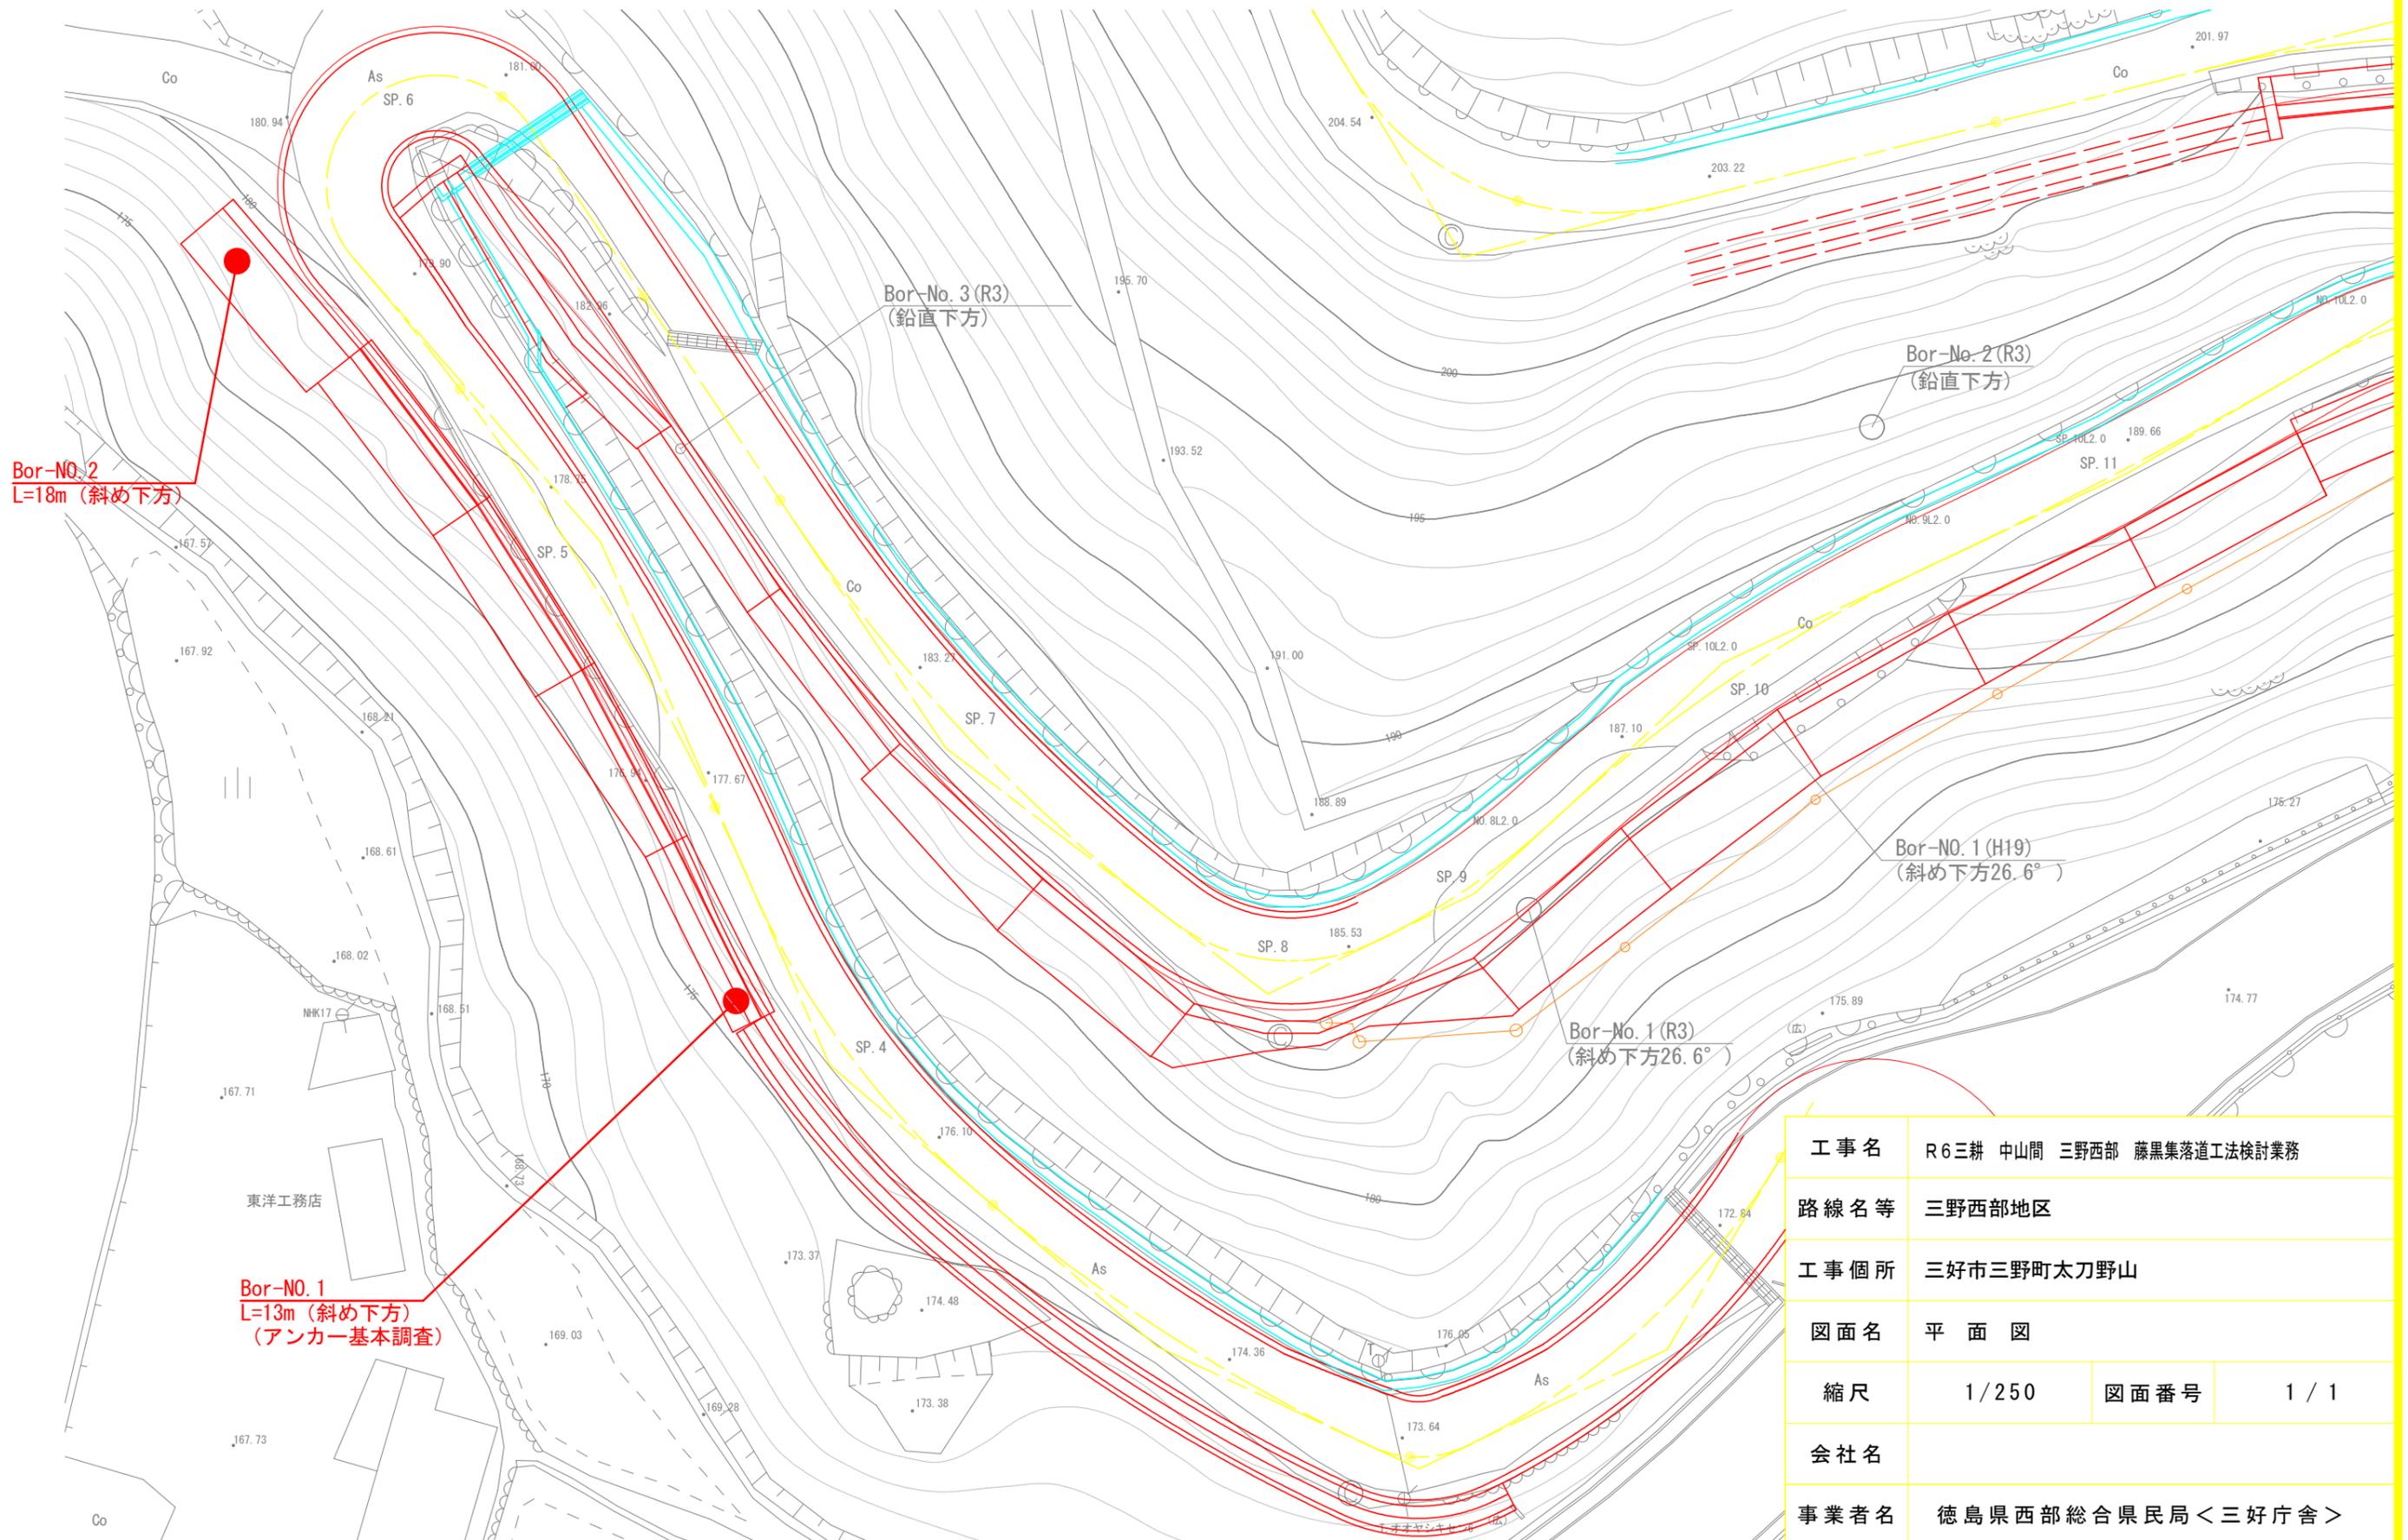

工事名	R6三耕 中山間 三野西部 藤黒集落道工法検討業務		
路線名等	三野西部地区		
工事個所	三好市三野町太刀野山		
図面名	平面図		
縮尺	1/250	図面番号	1 / 1
会社名			
事業者名	徳島県西部総合県民局<三好庁舎>		