


石井町

平面図

S=1:1000

施工延長L=180.6m


施工面積700m² 表層工、基層工、再生瀝青安定処理700m² 路面切削工1,400m²

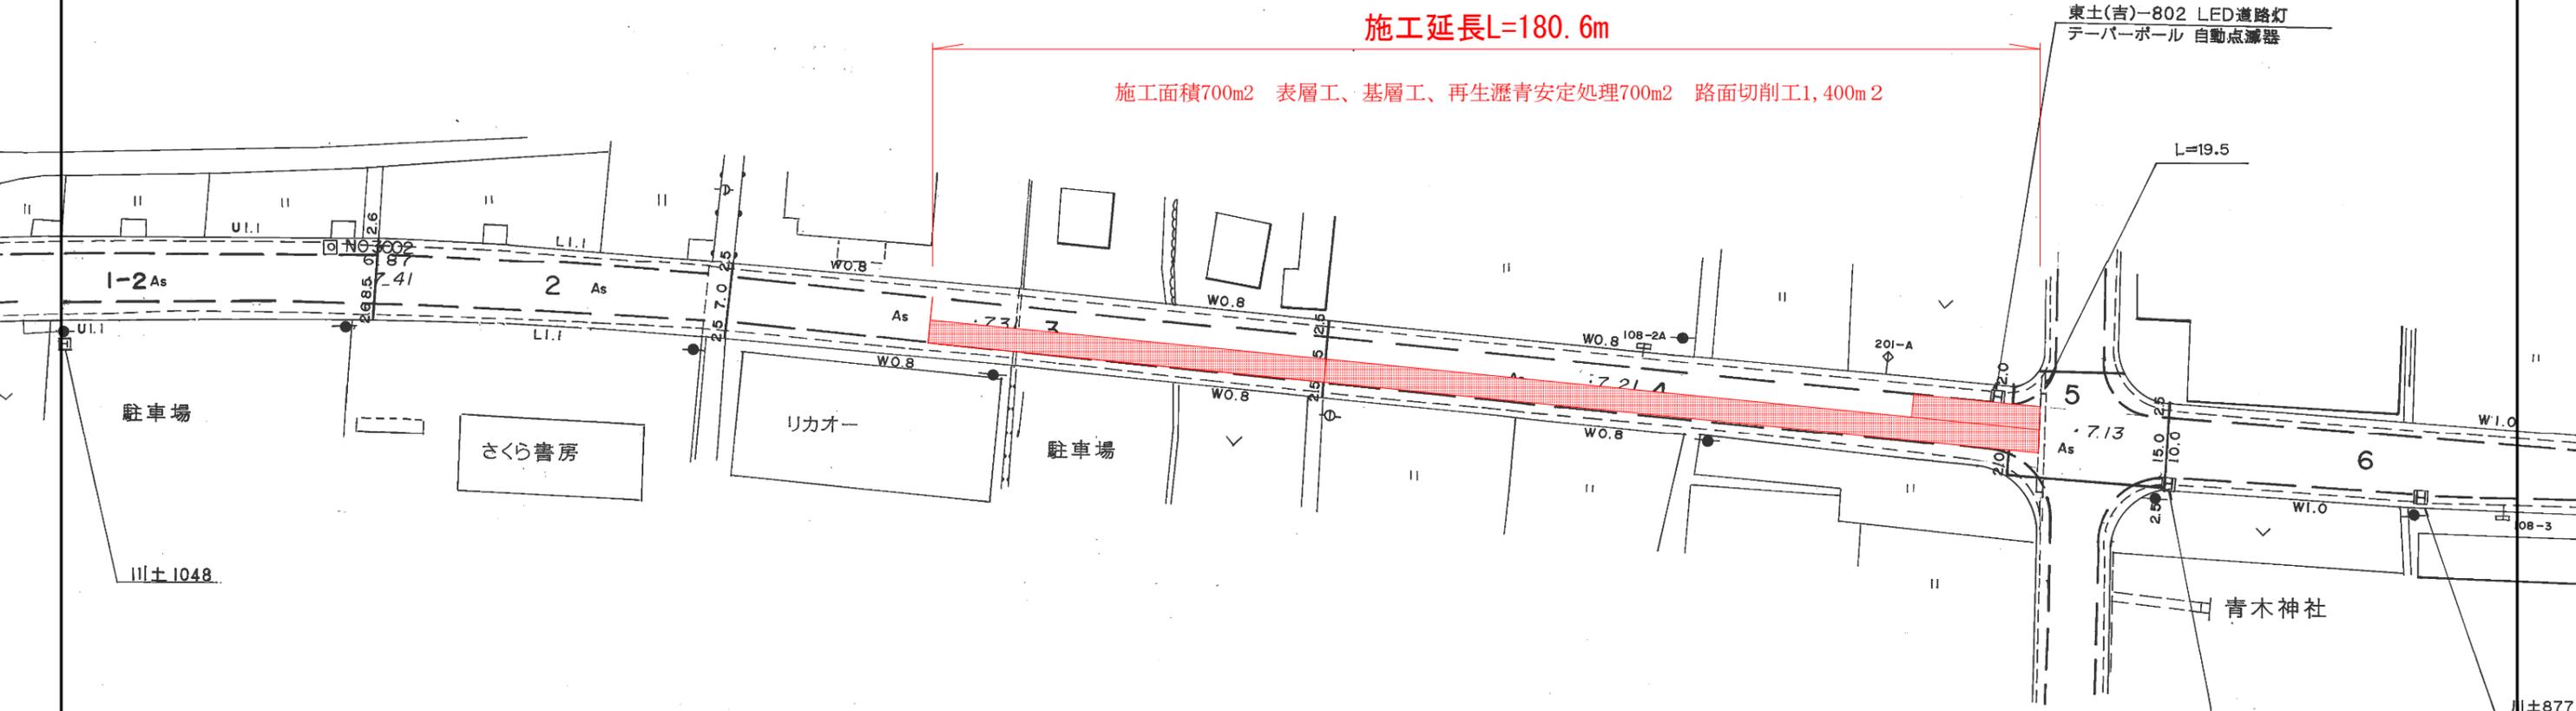


舗装構成 S=1/10

車道部

- 表層：再生密粒度AS (20)
- 基層：再生粗粒度AS (20)
- 路盤：再生瀝青安定処理 (40)

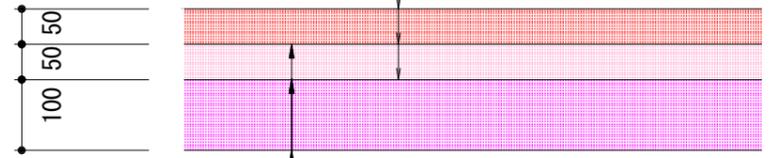

標準断面図 S=1/50

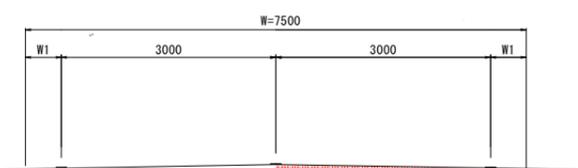

東土(吉)-876 LED道路灯
テーパーポール 自動点滅器

工事名	R6吉土 徳島鴨島線 石・高川原 舗装補修工事 (担い手確保型)		
路線名等	主要地方道 徳島鴨島線		
工事箇所	名西郡石井町高川原		
図面名	平面図	標準断面図	舗装構成
縮尺	図示	図面番号	1/1
会社名			
事業者名	徳島県東部県土整備局 <吉野川庁舎>		