

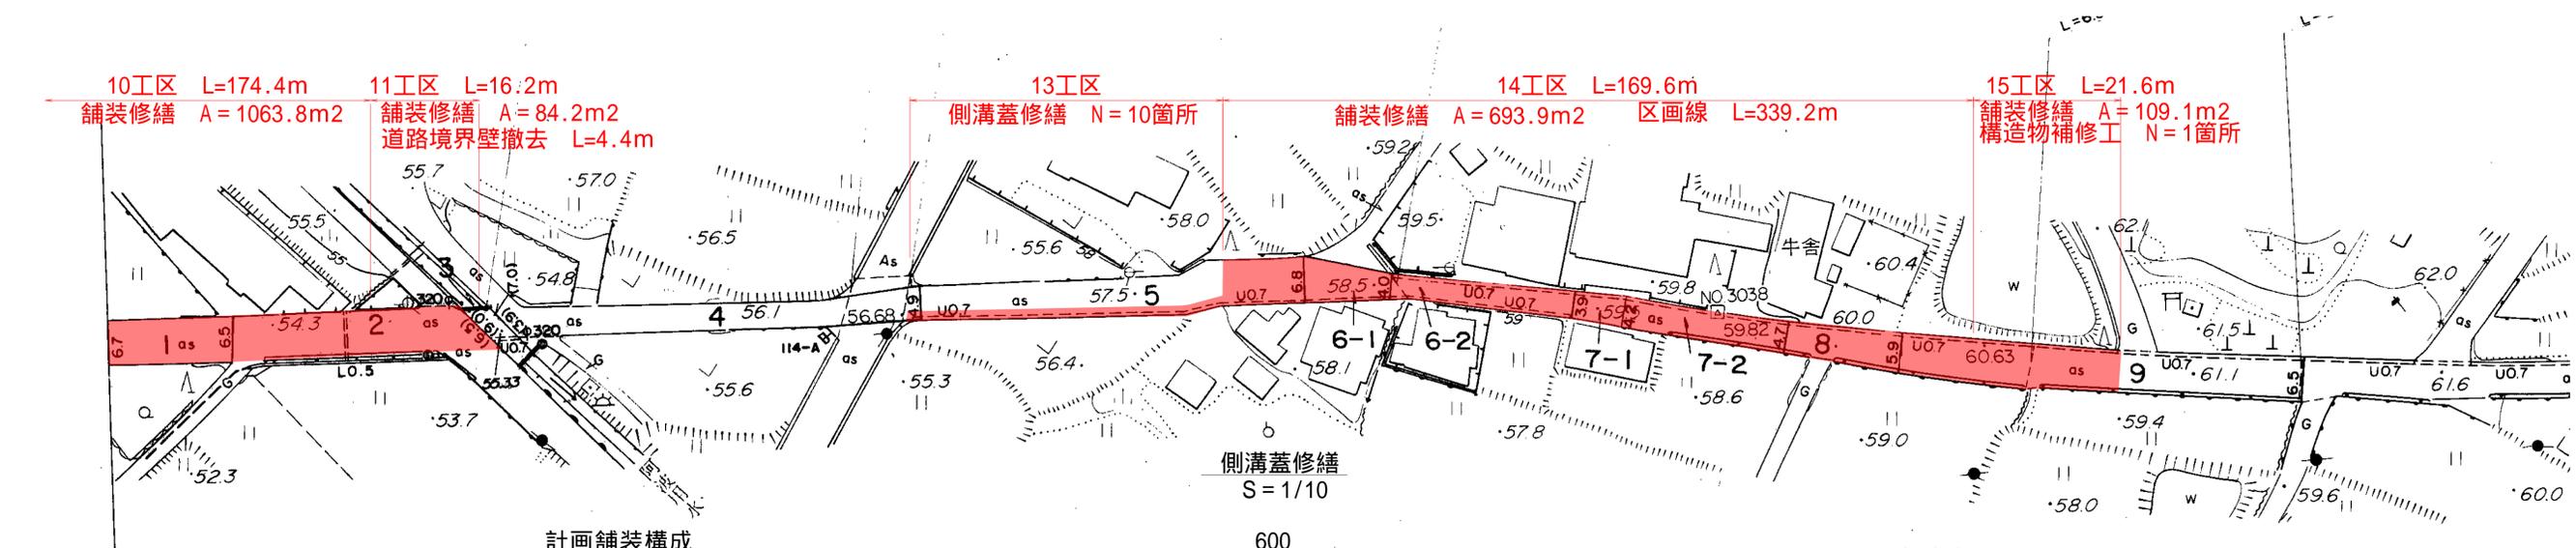
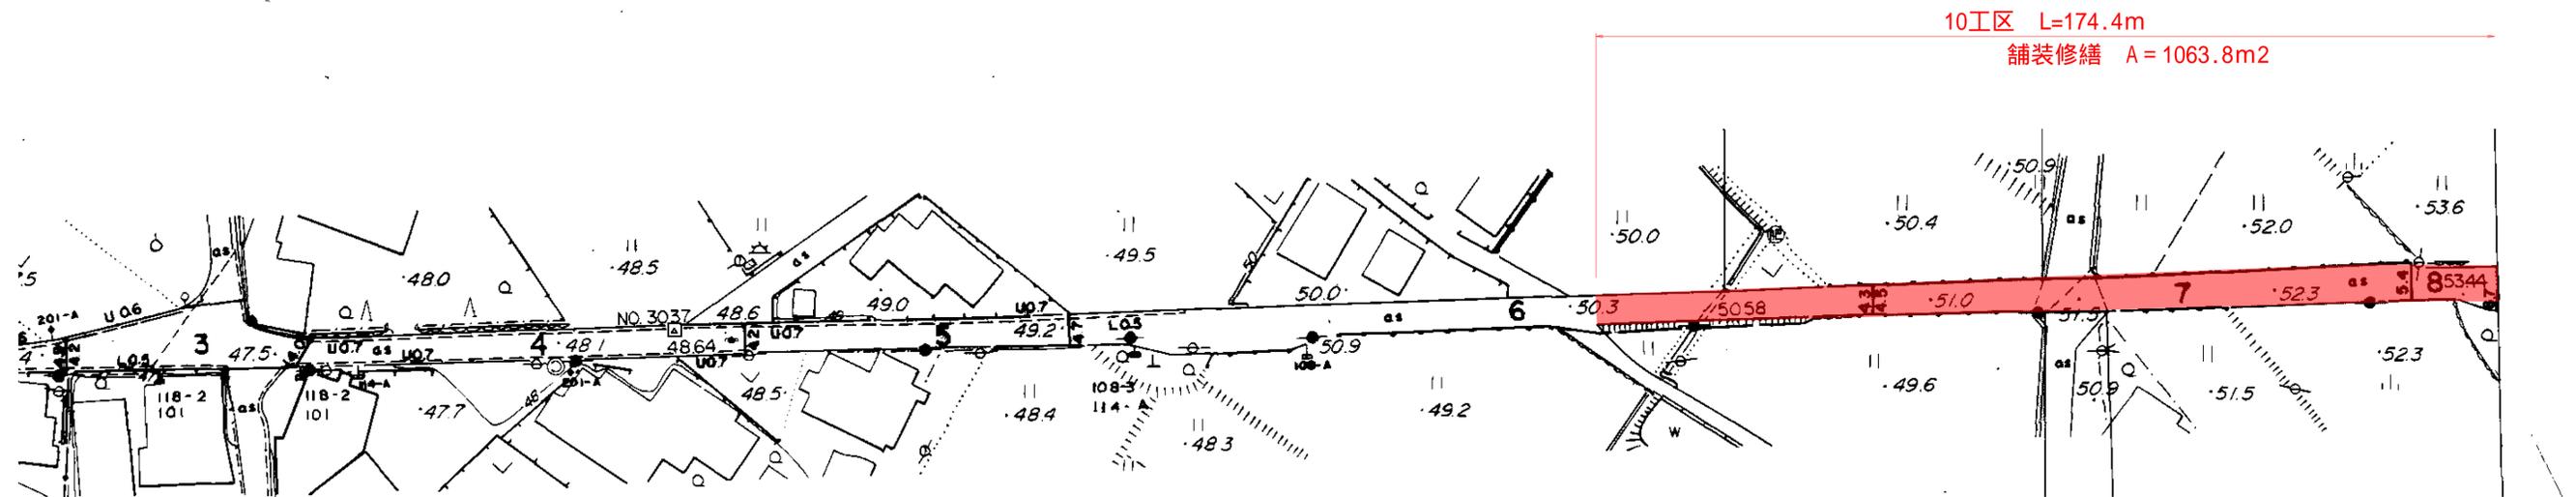


平面図

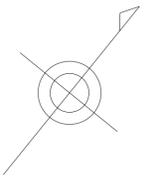

表層工 再生密粒As(13) 締固め後密度 2.30(t/m³)
 既設路盤 不陸整正(補足材 RC-40 2cm程度)

プライムコート
PK-3

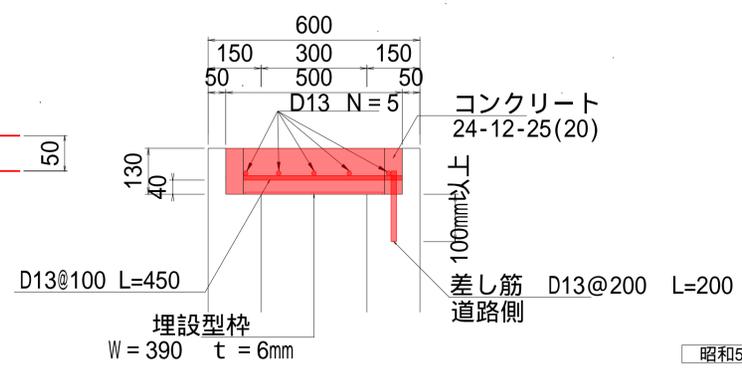

実施設計図面	
工事名	R6吉士 船戸切幅上板線 阿波・土成土成舗装工事 (招い手確保型)
路線名等	(一)船戸切幅上板線
工事箇所	阿波市土成町土成
図面名	計画平面図
縮尺	図示 図面番号 1 / 1
会社名	
事業者名	徳島県 東部県土整備局 <吉野川庁舎>

昭和56年2月時点の道路台帳データを基に作成しており、現在とは差異がある。