

平面図 S=1:600




施工延長 L=386.4m

車道舗装 (切削オーバーレイ工 t=5cm) A=2490m²

区画線工 (W=15cm) 破線 L=195.0m 矢印・記号・文字 L=24.1m

NO. 19+6.40

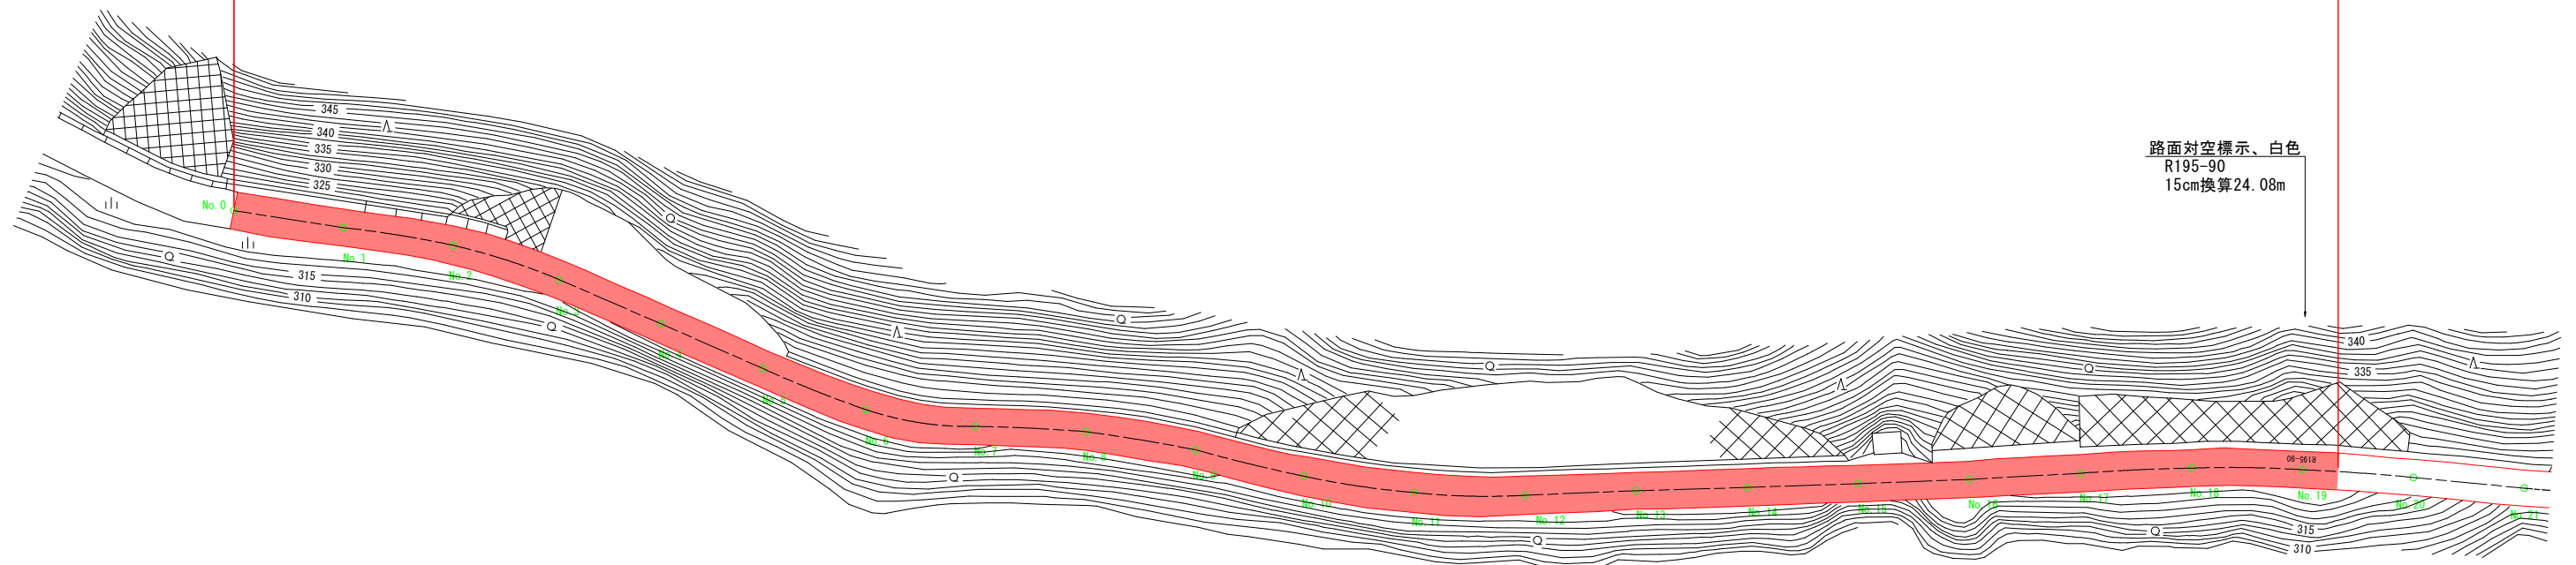


実施設計図面

工事名	R6那土 国道195号 那賀・木頭助 舗装修繕工事(3) (担い手確保型)		
路線名等	一般国道195号		
工事箇所	那賀郡那賀町木頭助 (第3分割)		
図面名	平面図		
縮尺	S=1:600	図面番号	1 / 2
会社名			
事業者名	徳島県南部総合県民局<那賀>		



舗装工一般図

舗装工展開図 S=1:250

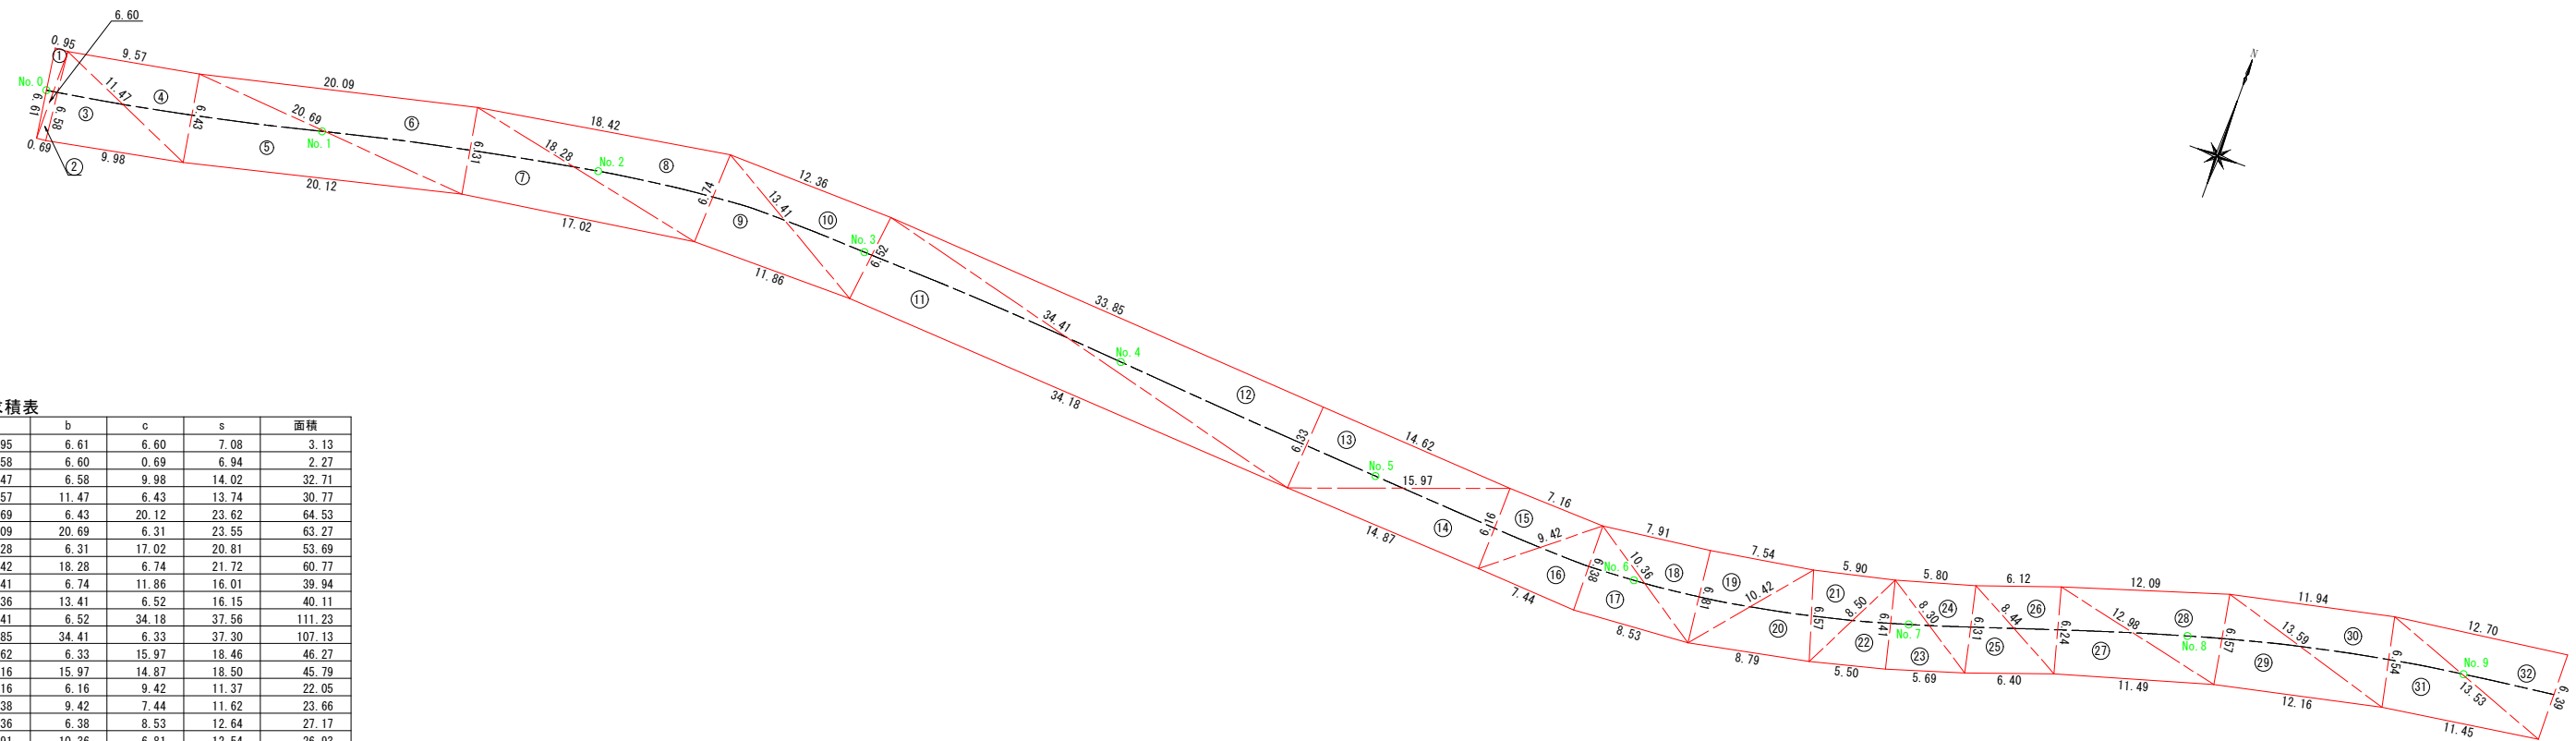


舗装面積求積表

NO.	a	b	c	s	面積
1	0.95	6.61	6.60	7.08	3.13
2	6.58	6.60	0.69	6.94	2.27
3	11.47	6.58	9.98	14.02	32.71
4	9.57	11.47	6.43	13.74	30.77
5	20.69	6.43	20.12	23.62	64.53
6	20.09	20.69	6.31	23.55	63.27
7	18.28	6.31	17.02	20.81	53.69
8	18.42	18.28	6.74	21.72	60.77
9	13.41	6.74	11.86	16.01	39.94
10	12.36	13.41	6.52	16.15	40.11
11	34.41	6.52	34.18	37.56	111.23
12	33.85	34.41	6.33	37.30	107.13
13	14.62	6.33	15.97	18.46	46.27
14	6.16	15.97	14.87	18.50	45.79
15	7.16	6.16	9.42	11.37	22.05
16	6.38	9.42	7.44	11.62	23.66
17	10.36	6.38	8.53	12.64	27.17
18	7.91	10.36	6.81	12.54	26.93
19	7.54	6.81	10.42	12.39	25.64
20	6.57	10.42	8.79	12.89	28.72
21	5.90	6.57	8.50	10.49	19.33
22	6.41	8.50	5.50	10.21	17.63
23	8.30	6.41	5.69	10.20	18.20
24	5.80	8.30	6.31	10.21	18.26
25	8.44	6.31	6.40	10.58	20.05
26	6.12	8.44	6.24	10.40	19.05
27	12.98	6.24	11.49	15.36	35.84
28	12.09	12.98	6.57	15.82	39.37
29	13.59	6.57	12.16	16.16	39.91
30	11.94	13.59	6.54	16.04	39.04
31	13.53	6.54	11.45	15.76	37.37
32	12.70	13.53	6.39	16.31	40.30
33	13.49	6.39	12.63	16.26	40.09
34	12.35	13.49	6.44	16.14	39.65
35	13.23	6.44	12.20	15.94	39.10
36	11.58	13.23	6.62	15.72	38.32
37	9.34	6.62	6.73	11.35	22.27
38	6.35	9.34	6.76	11.23	21.46
39	8.95	6.76	6.20	10.96	20.93
40	5.72	8.95	6.61	10.64	18.88
41	8.35	6.61	5.53	10.25	18.24
42	5.42	8.35	6.36	10.07	17.24
43	18.39	6.36	17.71	21.23	56.18
44	18.49	18.39	6.34	21.61	57.58
45	18.31	6.34	18.33	21.49	57.20
46	18.78	18.31	6.80	21.95	61.84
47	15.00	6.80	15.22	18.51	50.03
48	13.53	15.00	6.41	17.47	43.36
49	14.01	6.41	15.38	17.90	44.90
50	7.20	15.38	17.66	20.12	55.06
51	1.34	7.20	7.12	7.83	4.77
52	12.65	7.12	12.31	16.04	42.53
53	6.66	12.31	10.30	14.64	34.30
54	0.97	6.66	6.37	7.00	3.01
55	24.33	6.37	26.07	28.39	76.59
56	7.45	26.07	29.37	31.45	91.73
57	23.32	7.45	20.41	25.59	73.88
58	6.56	20.41	19.18	23.08	62.89
59	12.31	6.56	14.01	16.44	40.37
60	7.05	14.01	13.81	17.44	47.41
61	18.03	7.05	17.31	21.20	60.72
62	6.51	17.31	15.65	19.74	50.85
合計					2491.51

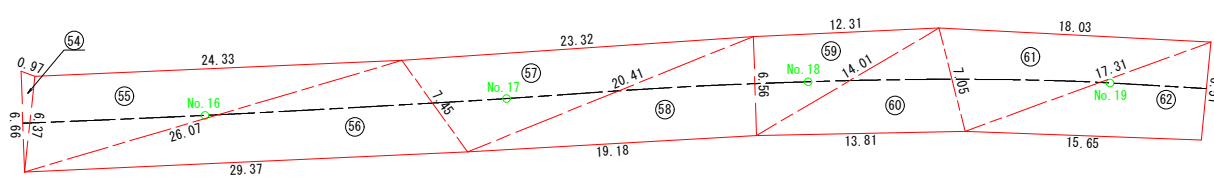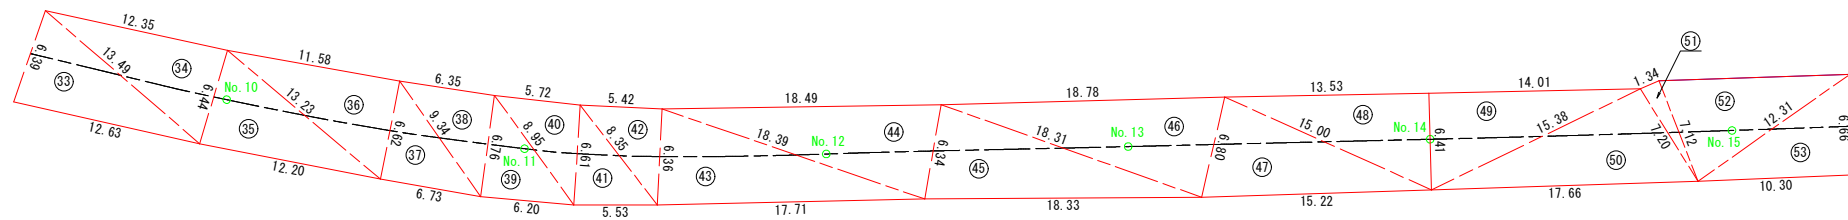

舗装構成図 S=1:10

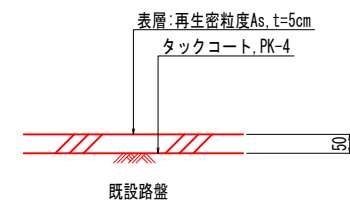

交通量区分 N3 (40以上100未満(台/日-方向))
信頼度 90% 設計期間 10年 設計CBR=8

実施設計図面

工事名	R6那土 国道195号 那賀・木頭助 舗装修繕工事(3) (担い手確保型)		
路線名等	一般国道195号		
工事箇所	那賀郡那賀町木頭助(第3分割)		
図面名	舗装工一般図		
縮尺	図示	図面番号	2 / 2
会社名			
事業者名	徳島県南部総合県民局<那賀>		