



# 平面図

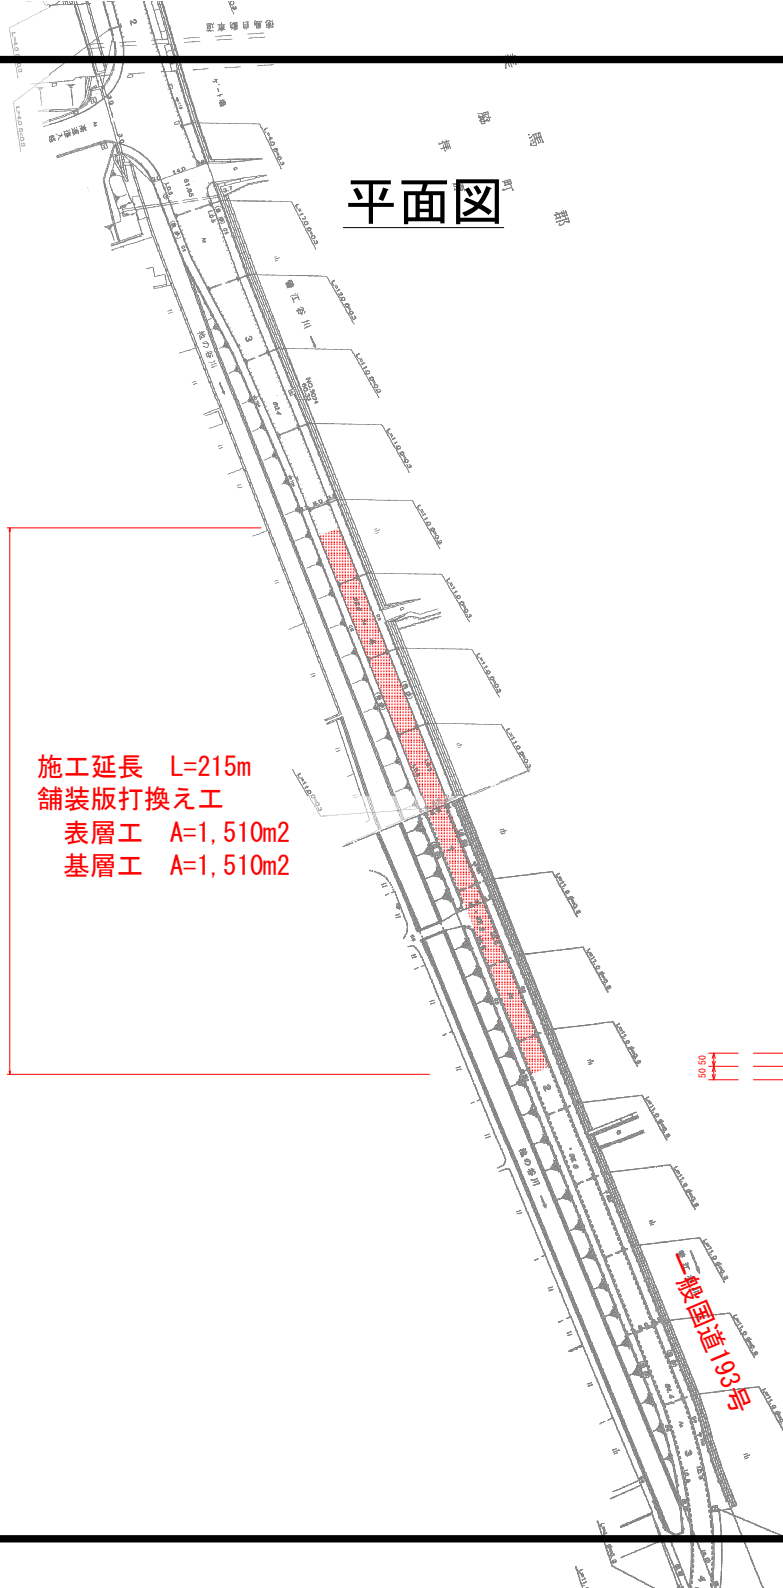


施工延長 L=215m  
 舗装版打換え工  
 表層工 A=1,510m<sup>2</sup>  
 基層工 A=1,510m<sup>2</sup>

## 施工要領図

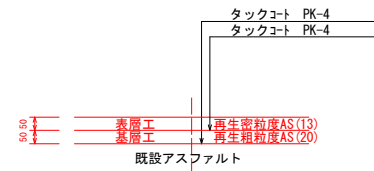

## 標準断面図

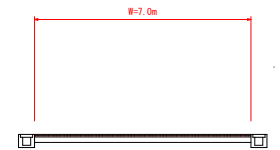

## 実施設計図面

工事名	R6馬土 国道193号 美・藤井原 舗装工事(1) (担い手種保型)		
路線名等	一般国道193号		
工事箇所	美馬市藤町坪原 (第1分割)		
図面名	平面図・標準断面図・施工要領図		
縮尺	-	図面番号	1/1
会社名			
事業者名	徳島県西部総合県民局 県土整備部 (美馬)		