


平面図

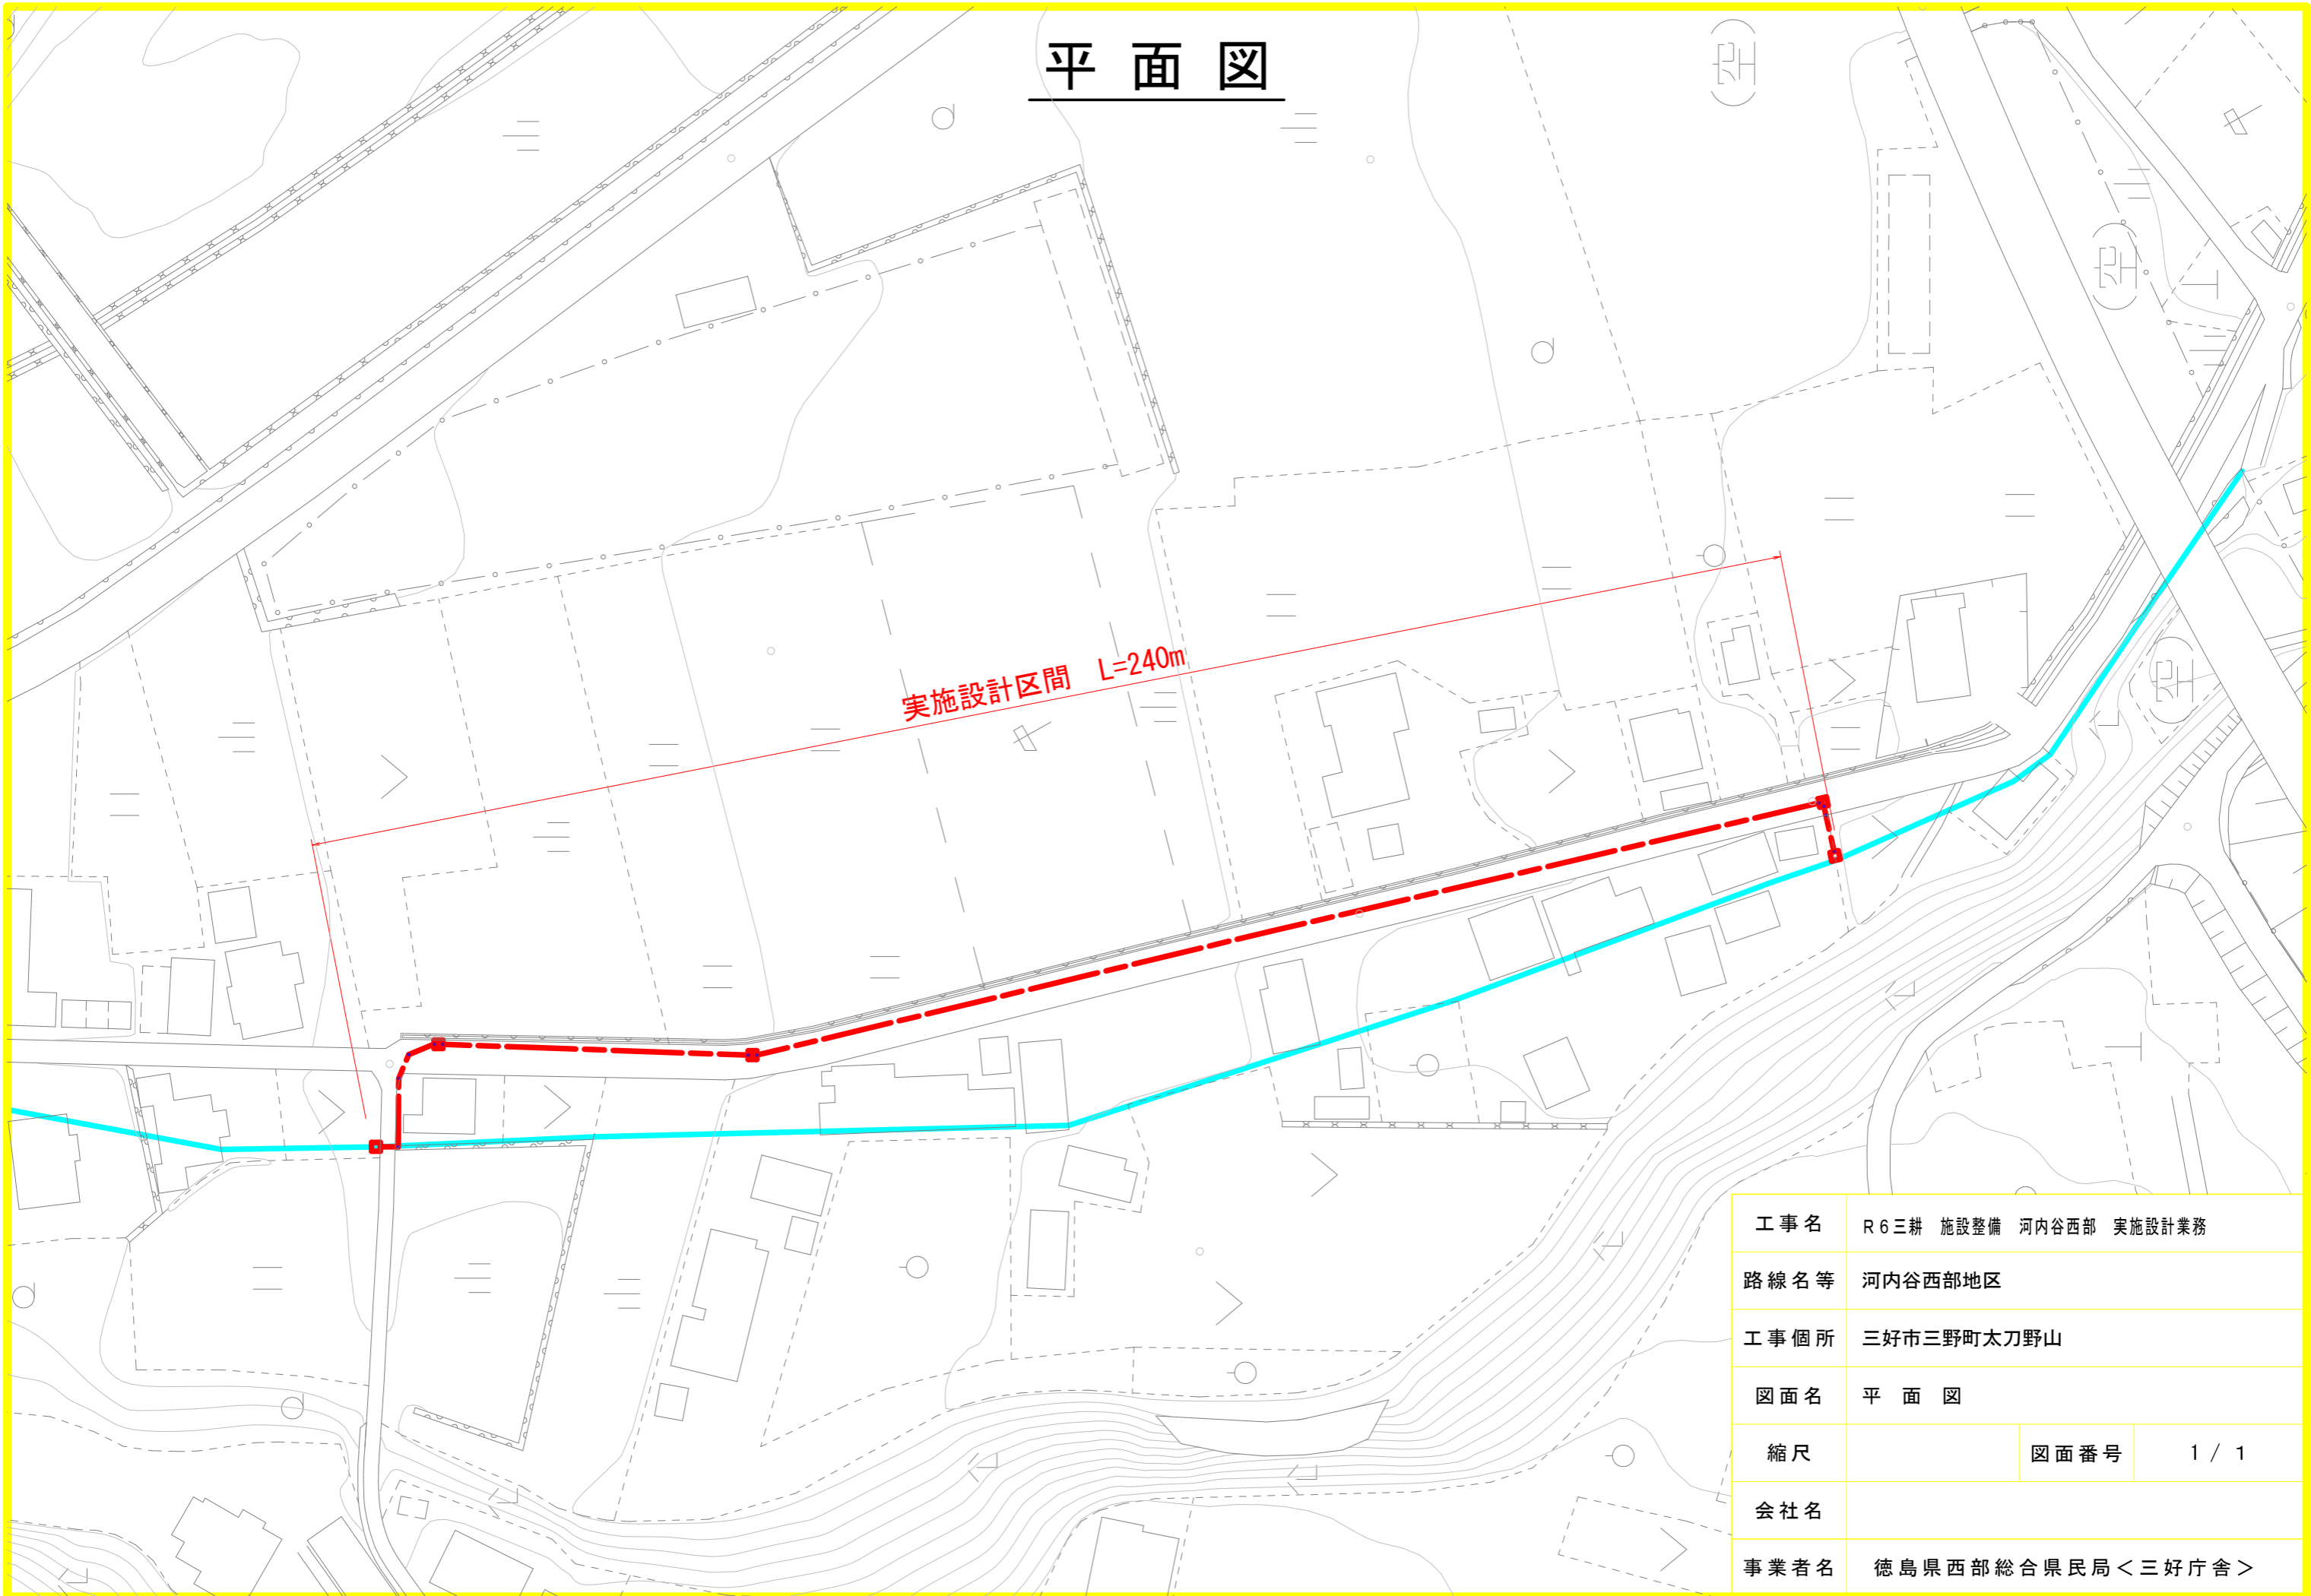

工事名	R6三耕 施設整備 河内谷西部 実施設計業務		
路線名等	河内谷西部地区		
工事個所	三好市三野町太刀野山		
図面名	平面図		
縮尺		図面番号	1 / 1
会社名			
事業者名	徳島県西部総合県民局<三好庁舎>		