




# 平面図

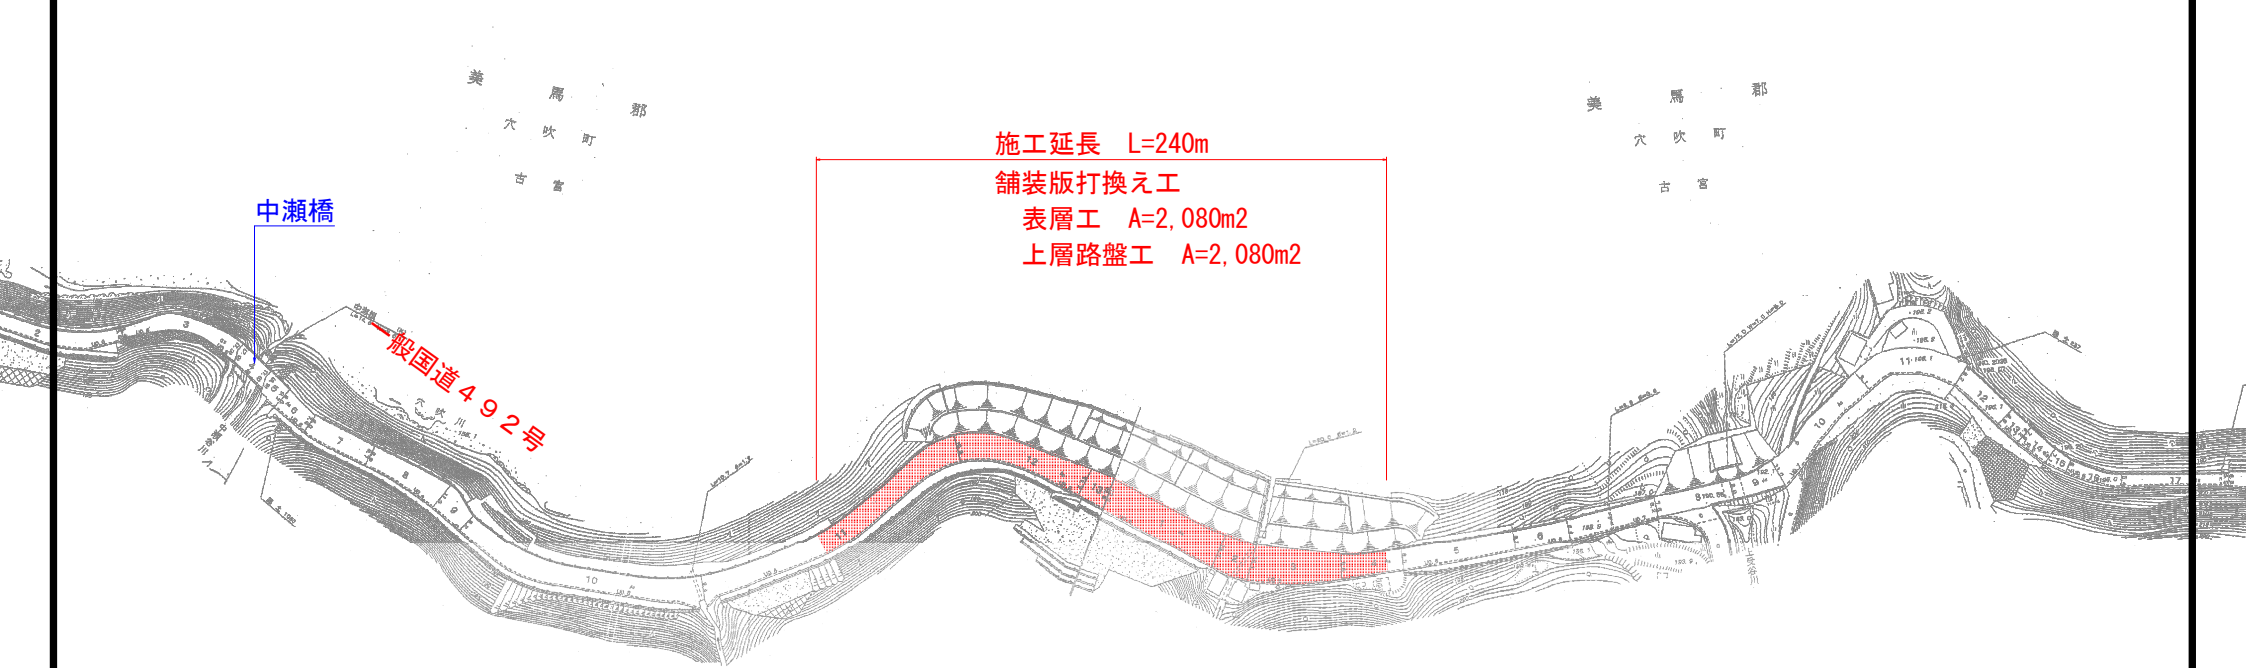

標準断面図

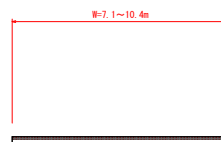

舗装構成図

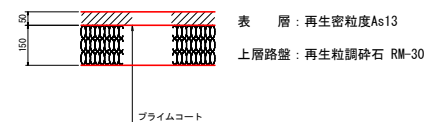

実施設計図面

工事名	R6馬士 国道492号 美・穴吹生子産敷舗装工事 (追い手機保型)		
路線名等	一般国道492号		
工事箇所	美馬市穴吹町古宮生子産敷		
図面名	平面図、標準断面図、施工要領図		
縮尺	—	図面番号	1/1
会社名	徳島県西部総合県民局 県土整備部 (美馬)		