



# 平面図 S=1:250

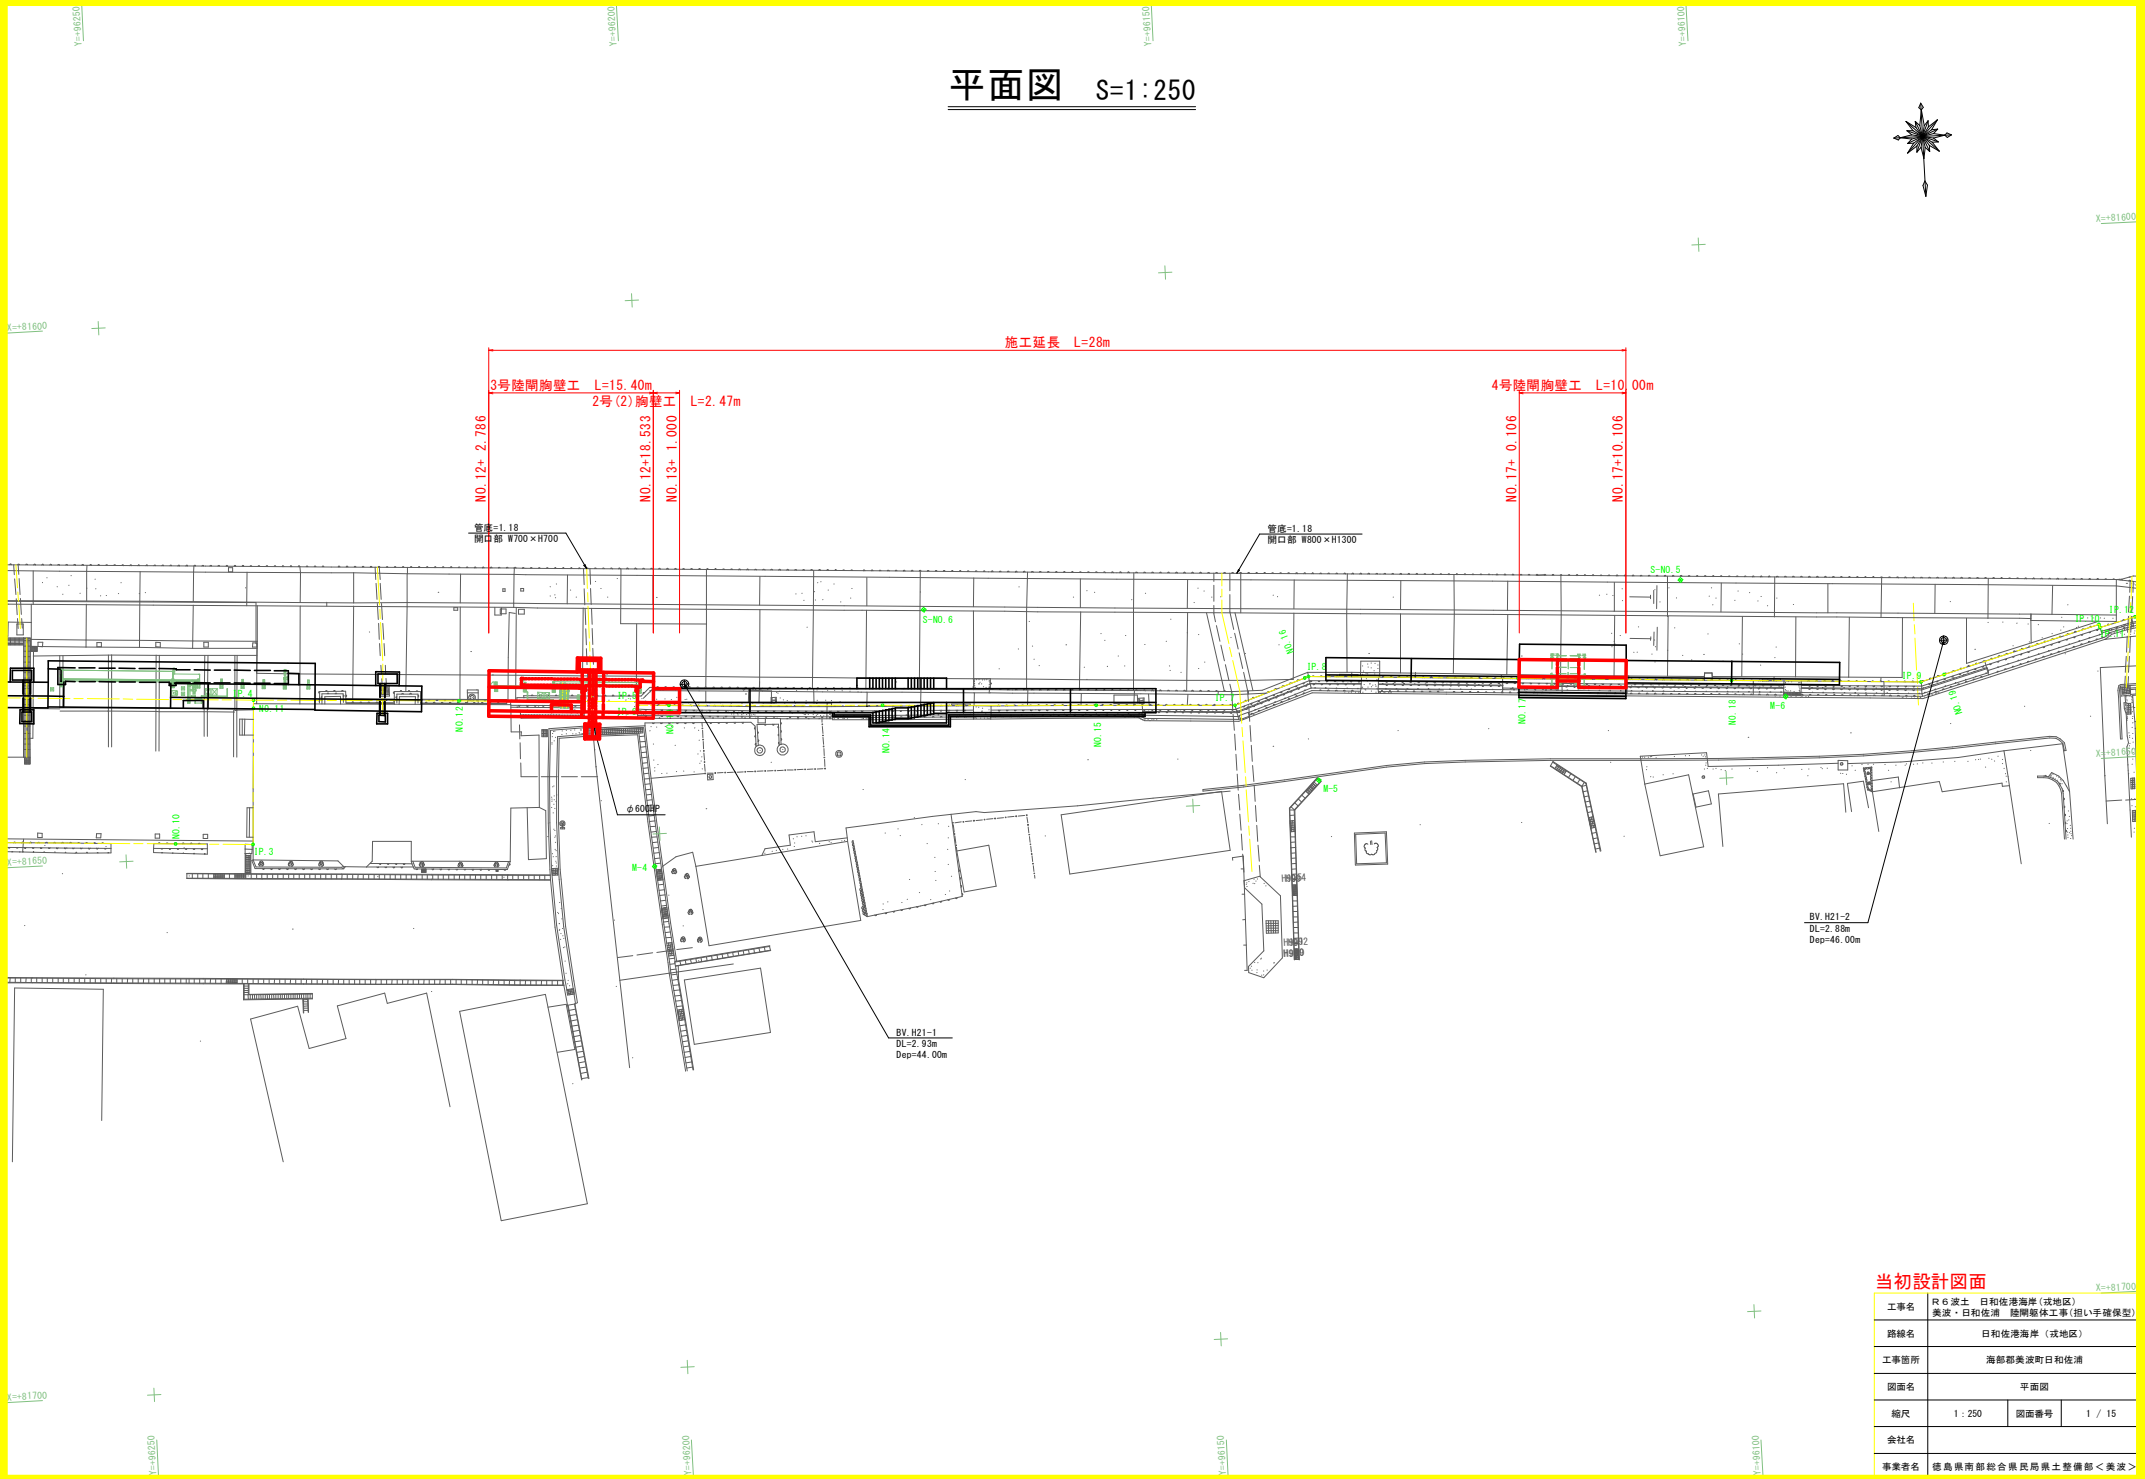

工事名	R6波士 日和佐港海岸(戎地区) 美波・日和佐浦 陸開躯体工事(担い手確保型)		
路線名	日和佐港海岸(戎地区)		
工事箇所	海部郡美波町日和佐浦		
図面名	平面図		
縮尺	1:250	図面番号	1/15
会社名			
事業者名	徳島県南西部総合県民局県土整備部<美波>		

# 縦断面図


H=1:250  
V=1:100

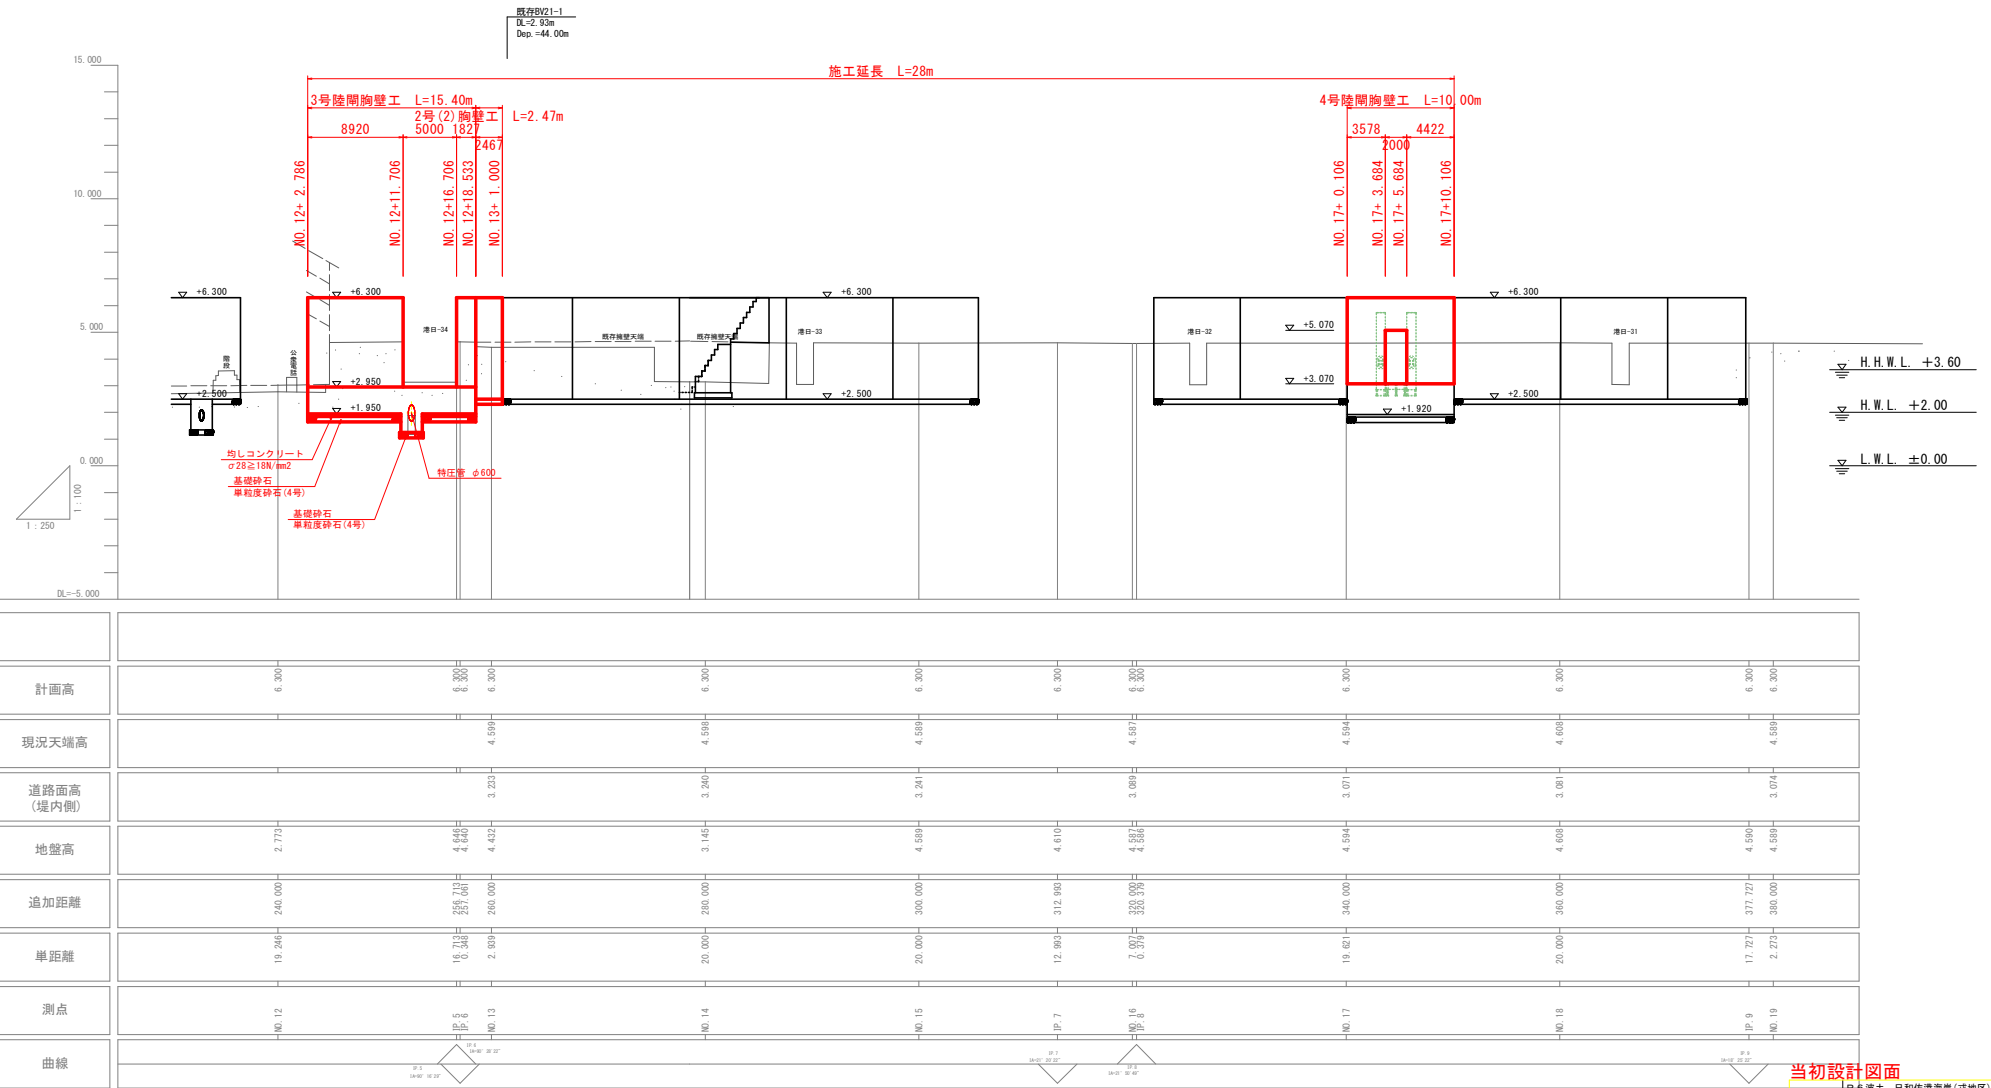

## 当初設計図面

工事名	株式会社 日和佐港海岸(茨地区) 美波・日和佐浦 陸開胸壁工事(組手確保型)		
路線名	日和佐港海岸(茨地区)		
工事箇所	海部郡美波町日和佐浦		
図面名	縦断面図		
縮尺	H=1:250 V=1:100	図面番号	2 / 15
会社名			
事業者名	徳島県西部総合県民局県土整備部<美波>		

# 横断面图 S=1:100

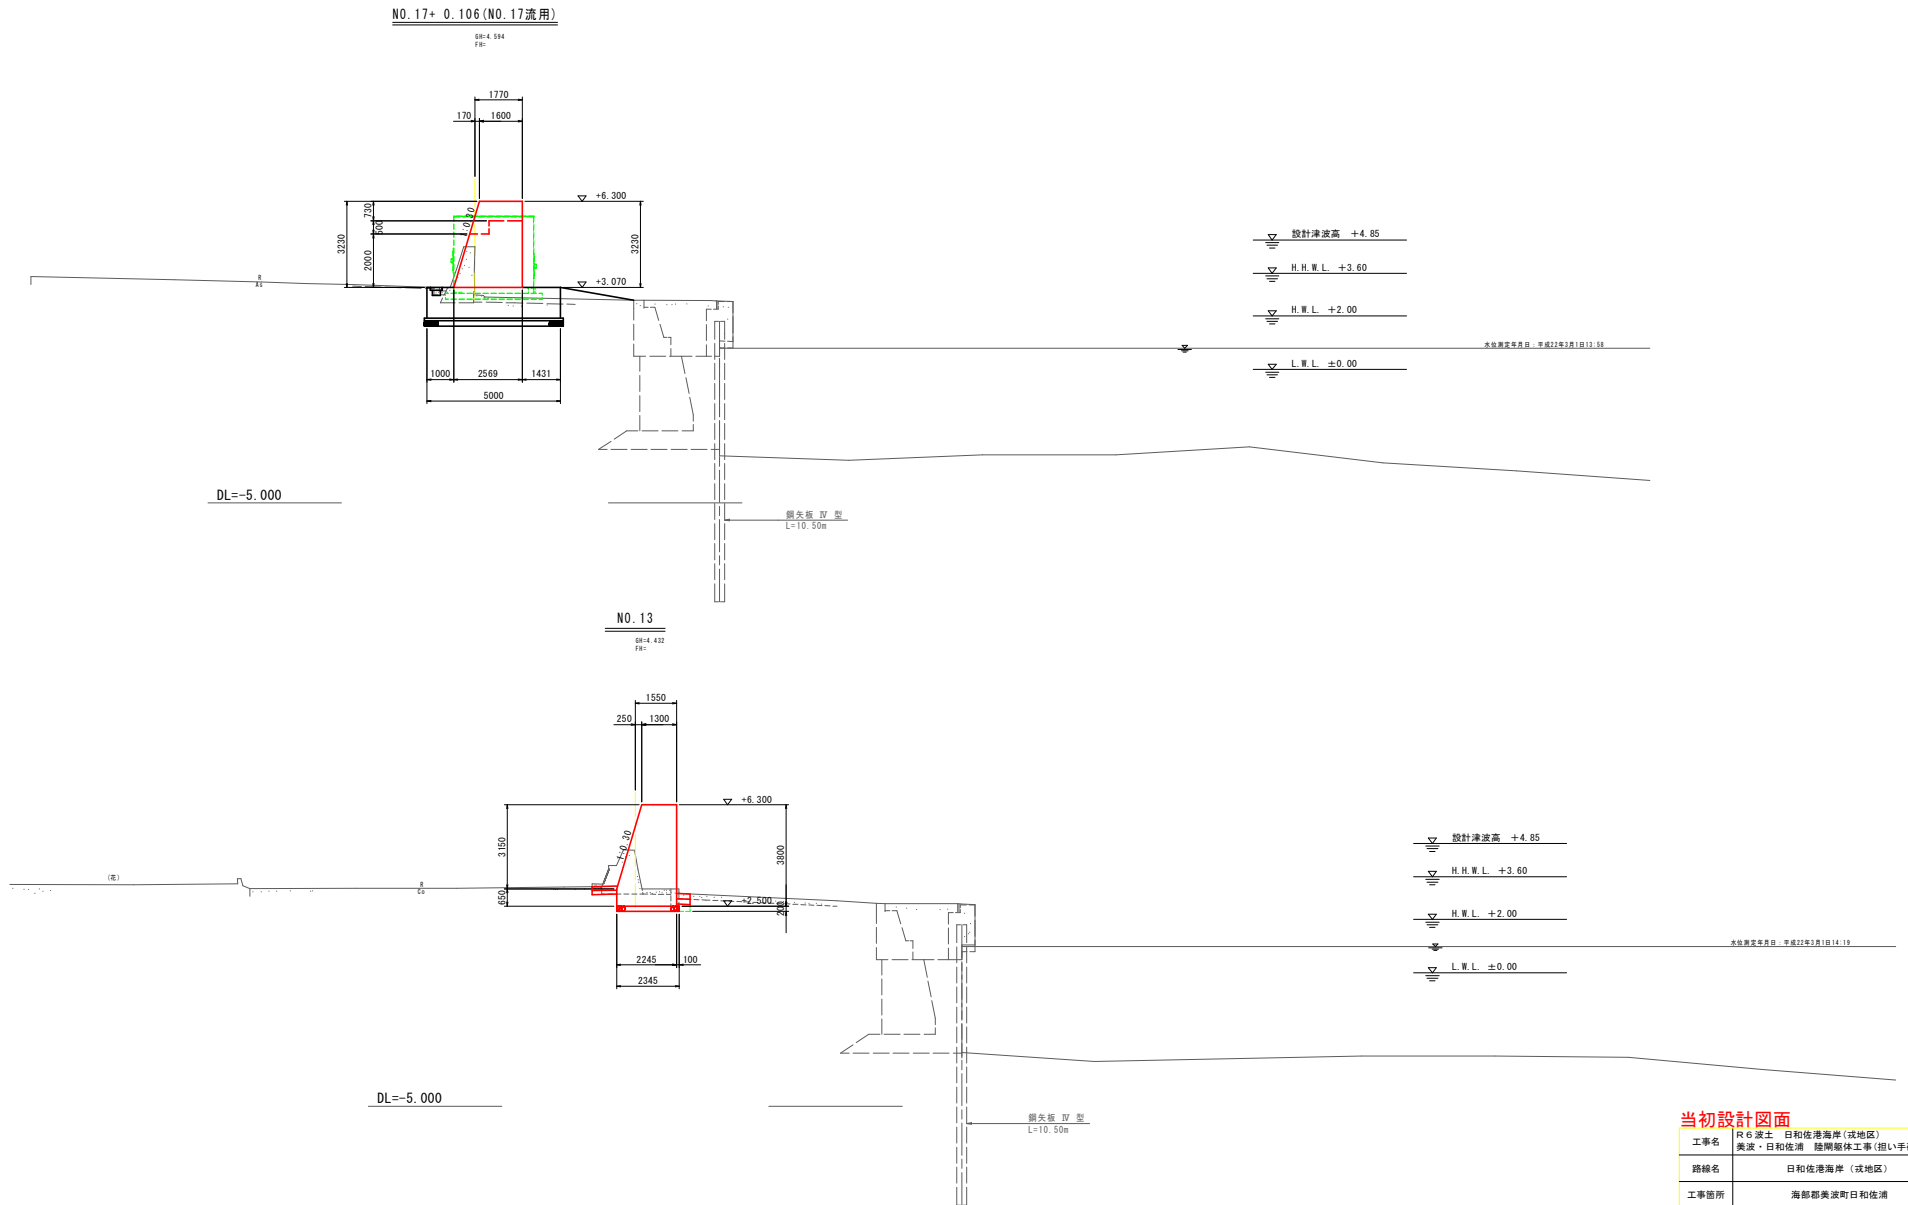


## 当初設計図面


工事名	R6波士 日和佐港海岸(或地区) 美波・日和佐港 陸側躯体工事(担い手確保型)		
路線名	日和佐港海岸(或地区)		
工事箇所	海部郡美波町日和佐港		
図面名	横断面		
縮尺	1:100	図面番号	3 / 15
会社名			
事業者名	徳島県西部総合県民局県土整備部<美波>		

# 本體工構造図

2号(2) s=1:50

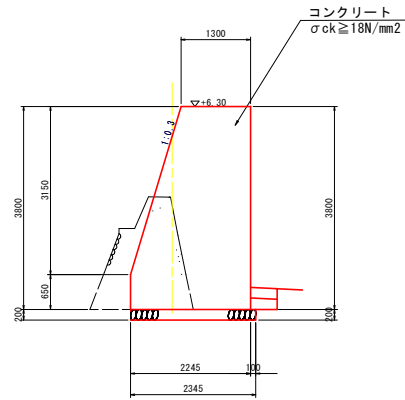


目地工

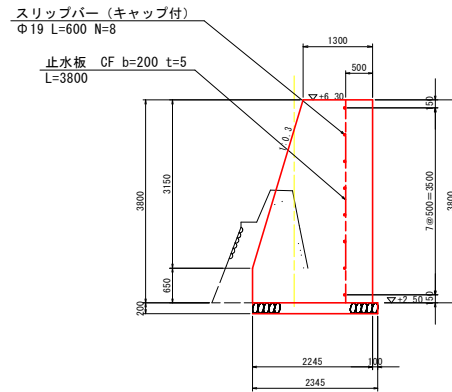

目地部詳細図 s=1:10

目地部壁正面図

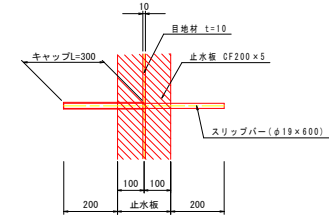

## 当初設計図面


工事名	R6波士 日和佐港海岸(戎地区) 美波・日和佐浦 陸側躯体工事(指し手確保型)		
路線名	日和佐港海岸(戎地区)		
工事箇所	海部郡美波町日和佐浦		
図面名	本體工構造図		
縮尺	図示	図面番号	4 / 15
会社名			
事業者名	徳島県西部総合県民局県土整備部<美波>		






# 3号陸閘躯体工配筋图(2) S=1:50


C-C断面图  
底版(上面海側)

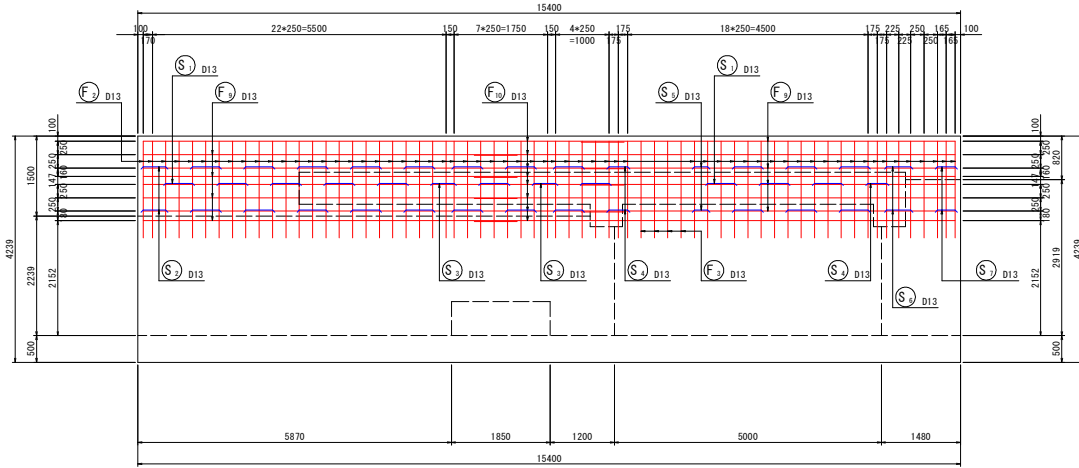


D-D断面图  
底版(下面)

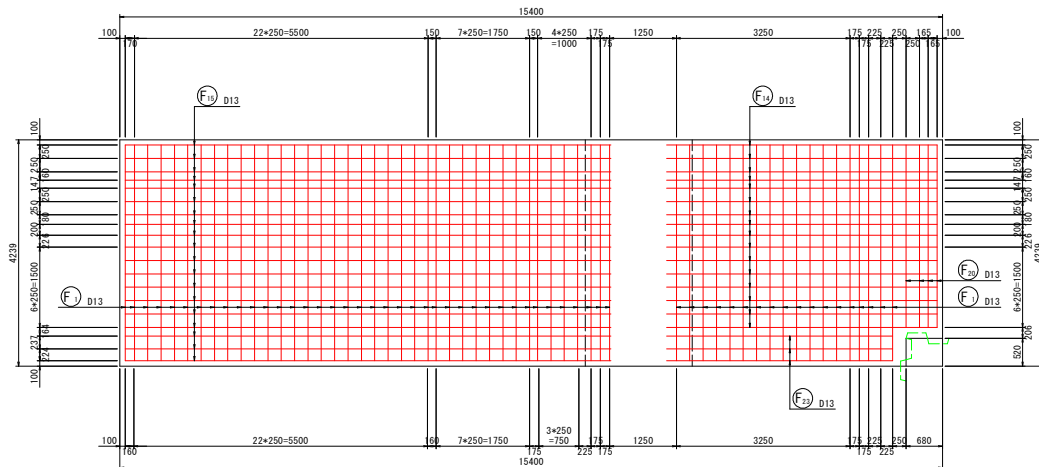

位置图

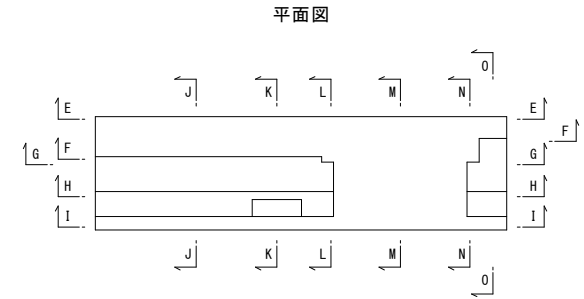

断面图

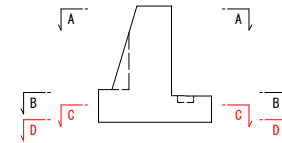

当初設計図面

工事名	R6波士 日和佐港海岸(湾地区) 美波・日和佐湾 陸閘躯体工事(組手確保型)		
路線名	日和佐港海岸(湾地区)		
工事箇所	海部郡美波町日和佐湾		
図面名	3号陸閘躯体工配筋图(2)		
縮尺	1:50	図面番号	7 / 15
会社名			
事業者名	徳島県西部総合市民局県土整備部<美波>		











# 3号陸閘躯体工配筋图(6) S=1:50


L-L断面图

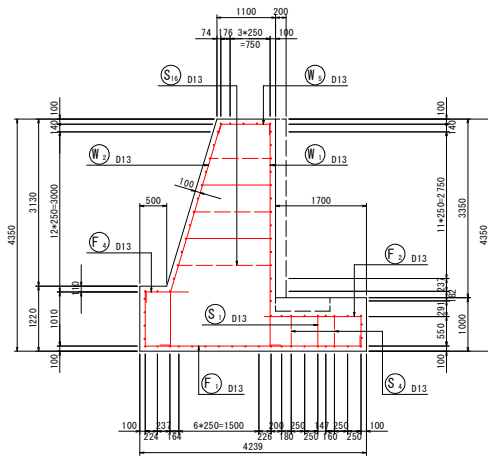


M-M断面图

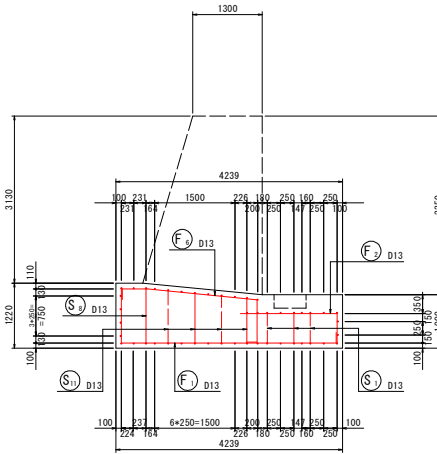


位置图

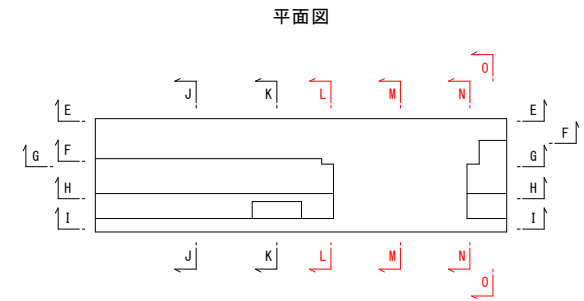


断面图

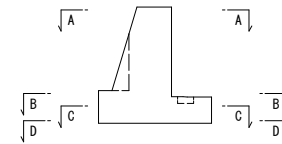

N-N断面图

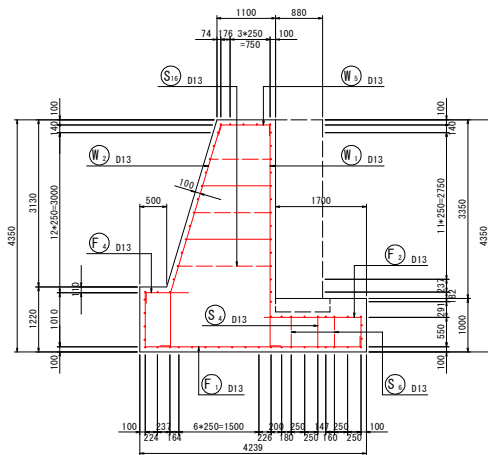


O-O断面图

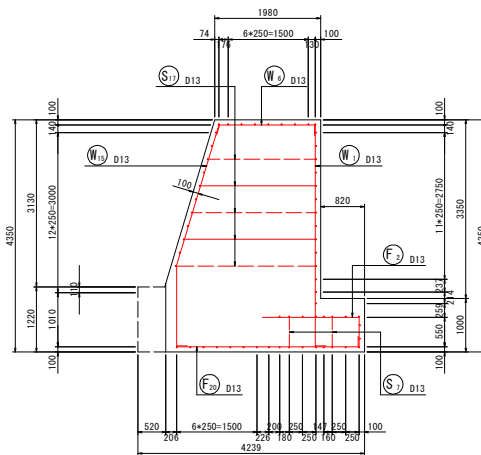

**当初設計圖面**

工事名	R6波士 日和佐港海岸(茨地区) 美波・日和佐浦 陸閘躯体工事(担い手確保型)		
路線名	日和佐港海岸(茨地区)		
工事箇所	海部郡美波町日和佐浦		
図面名	3号陸閘部躯体工配筋图(6)		
縮尺	1:50	図面番号	11 / 15
会社名			
事業者名	徳島県南部総合振興局県土整備部<美波>		

# 3号陸閘躯体工配筋図(7) S=1:50

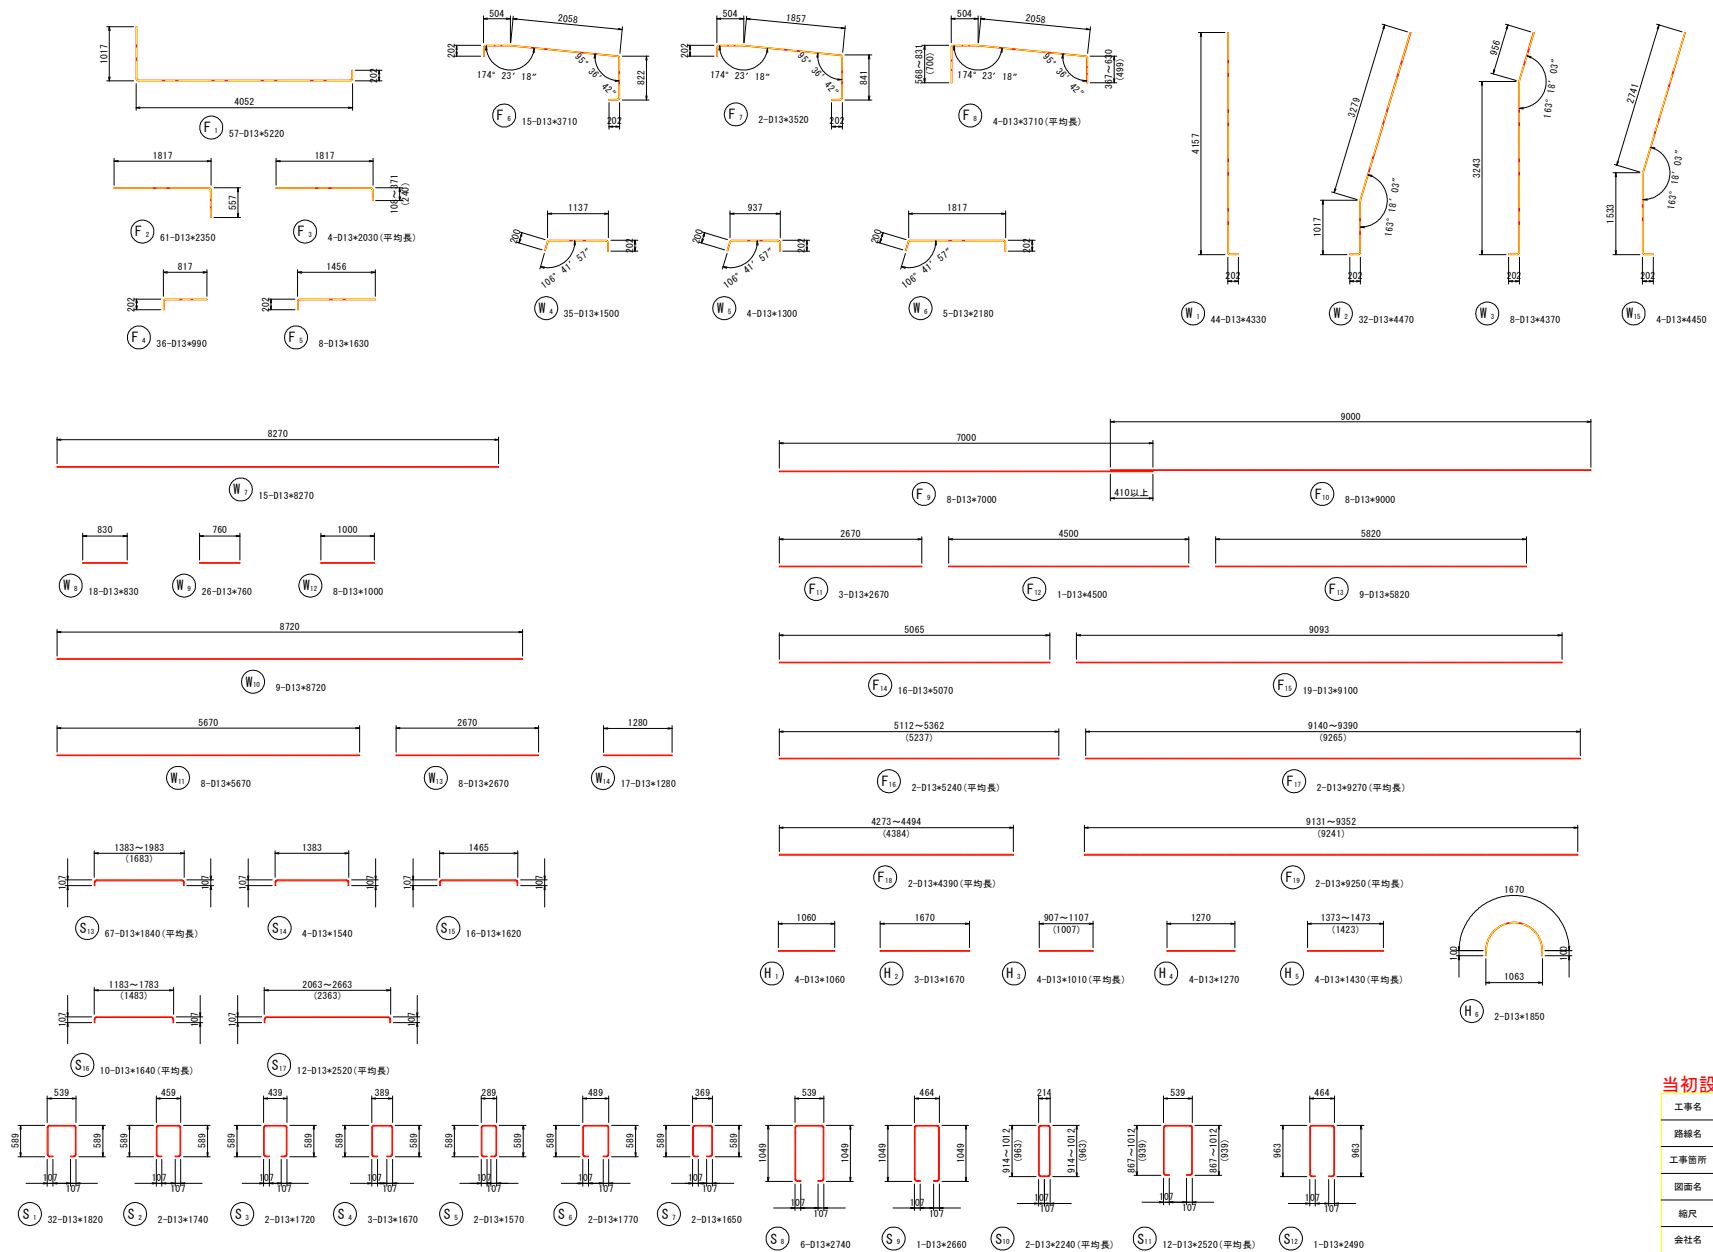

## 当初設計図面


工事名	R6波士 日和佐港海岸(区域) 美波・日和佐浦 陸閘躯体工事(担い手確保型)
路線名	日和佐港海岸(区域)
工事箇所	海部郡美波町日和佐浦
図面名	3号陸閘躯体工配筋図(7)
縮尺	1:50 図面番号 12 / 15
会社名	
事業者名	徳島県西部総合県民局県土整備部<美波>




# 4号陸閘部胸壁構造図 S=1:50

No. 17+4.68 付近


正面図

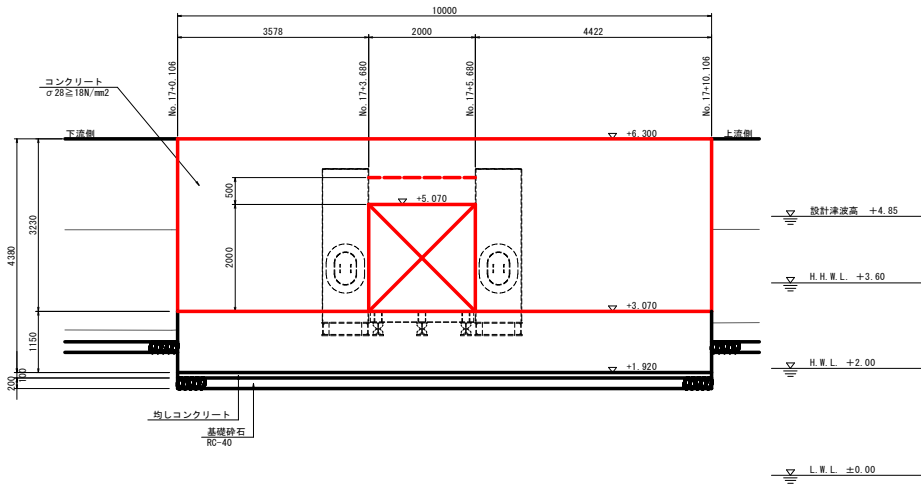

断面図

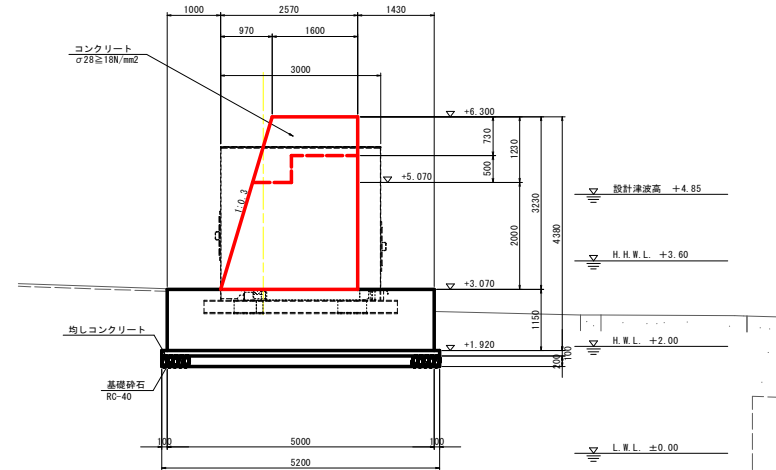

平面図

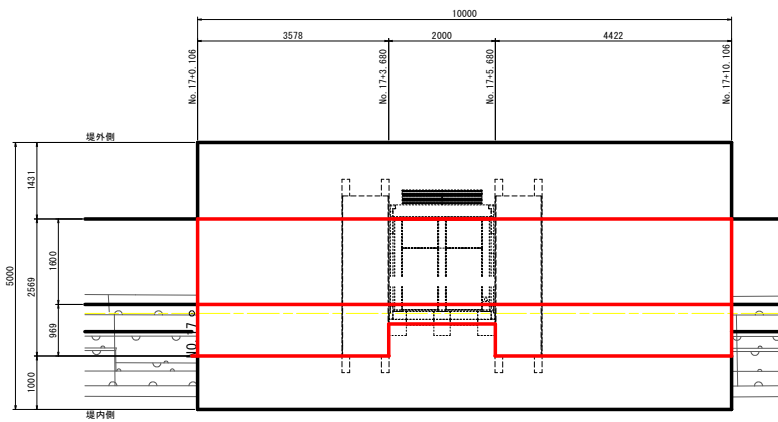


## 当初設計図面

工事名	R6渡土 日和佐港海岸(茨地区) 美波・日和佐清 陸閘部体工事(組い手確保型)		
路線名	日和佐港海岸(茨地区)		
工事箇所	海部郡美波町日和佐清		
図面名	4号陸閘部胸壁構造図		
縮尺	1:50	図面番号	14 / 15
会社名			
事業者名	徳島県西部総合県民局県土整備部<美波>		


# 仮設工詳細図 S=1:50



平面図 S=1:50

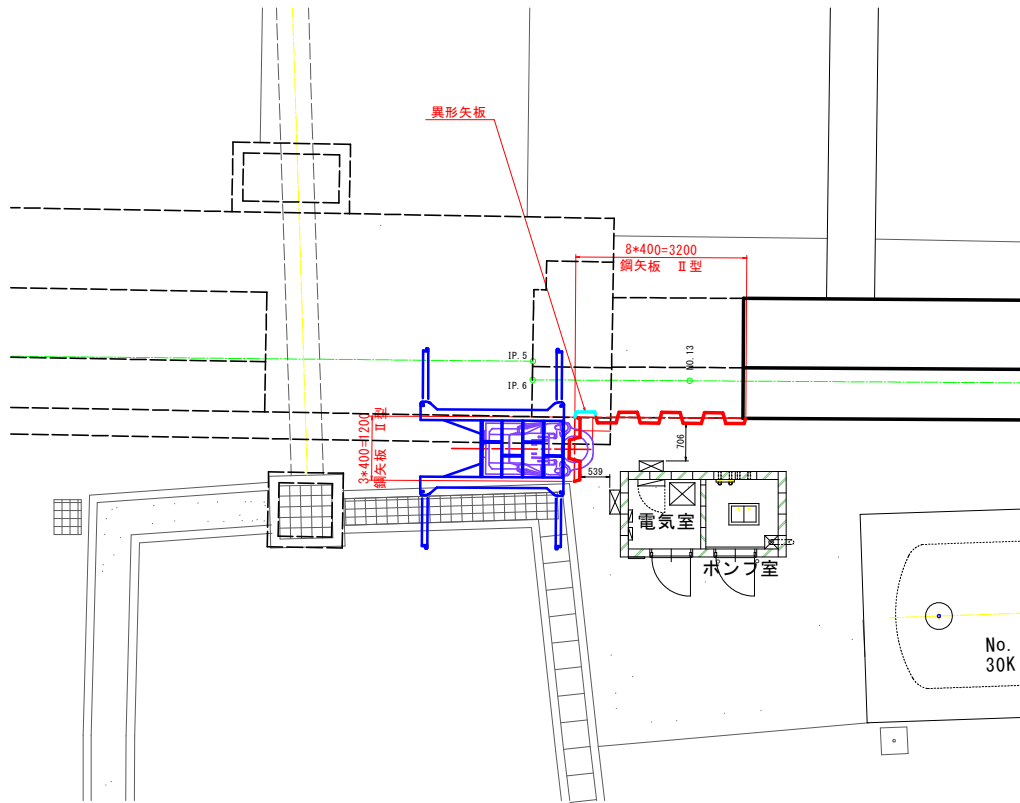

断面図 S=1:50

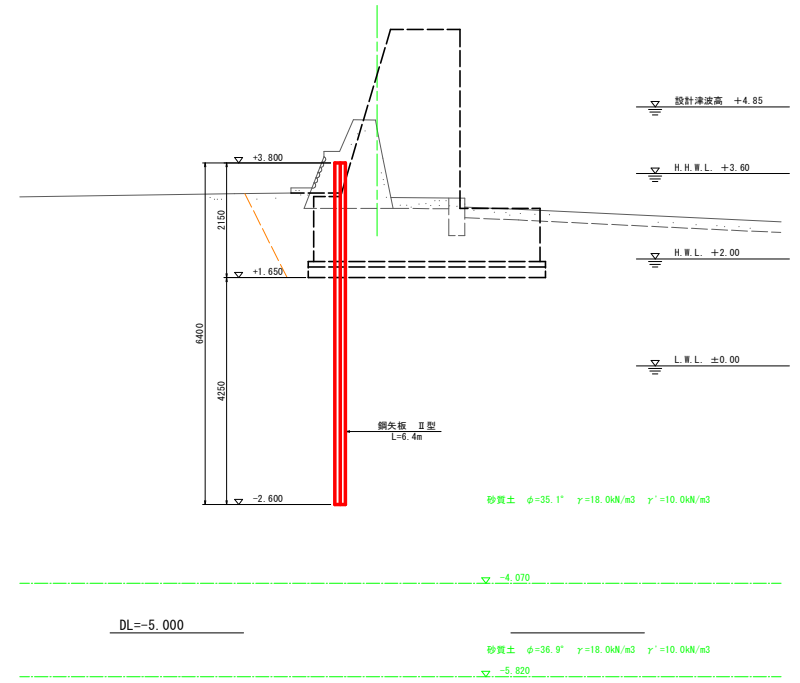

当初設計図面

工事名	R6波土 日和佐港海岸(戎地区) 美波・日和佐浦 陸側躯体工事(指し手確保型)		
路線名	日和佐港海岸(戎地区)		
工事箇所	海部郡美波町日和佐浦		
図面名	仮設工詳細図		
縮尺	1:50	図面番号	15 / 15
会社名			
事業者名	徳島県西部総合県民局県土整備部<美波>		