


平面図 S=1:500

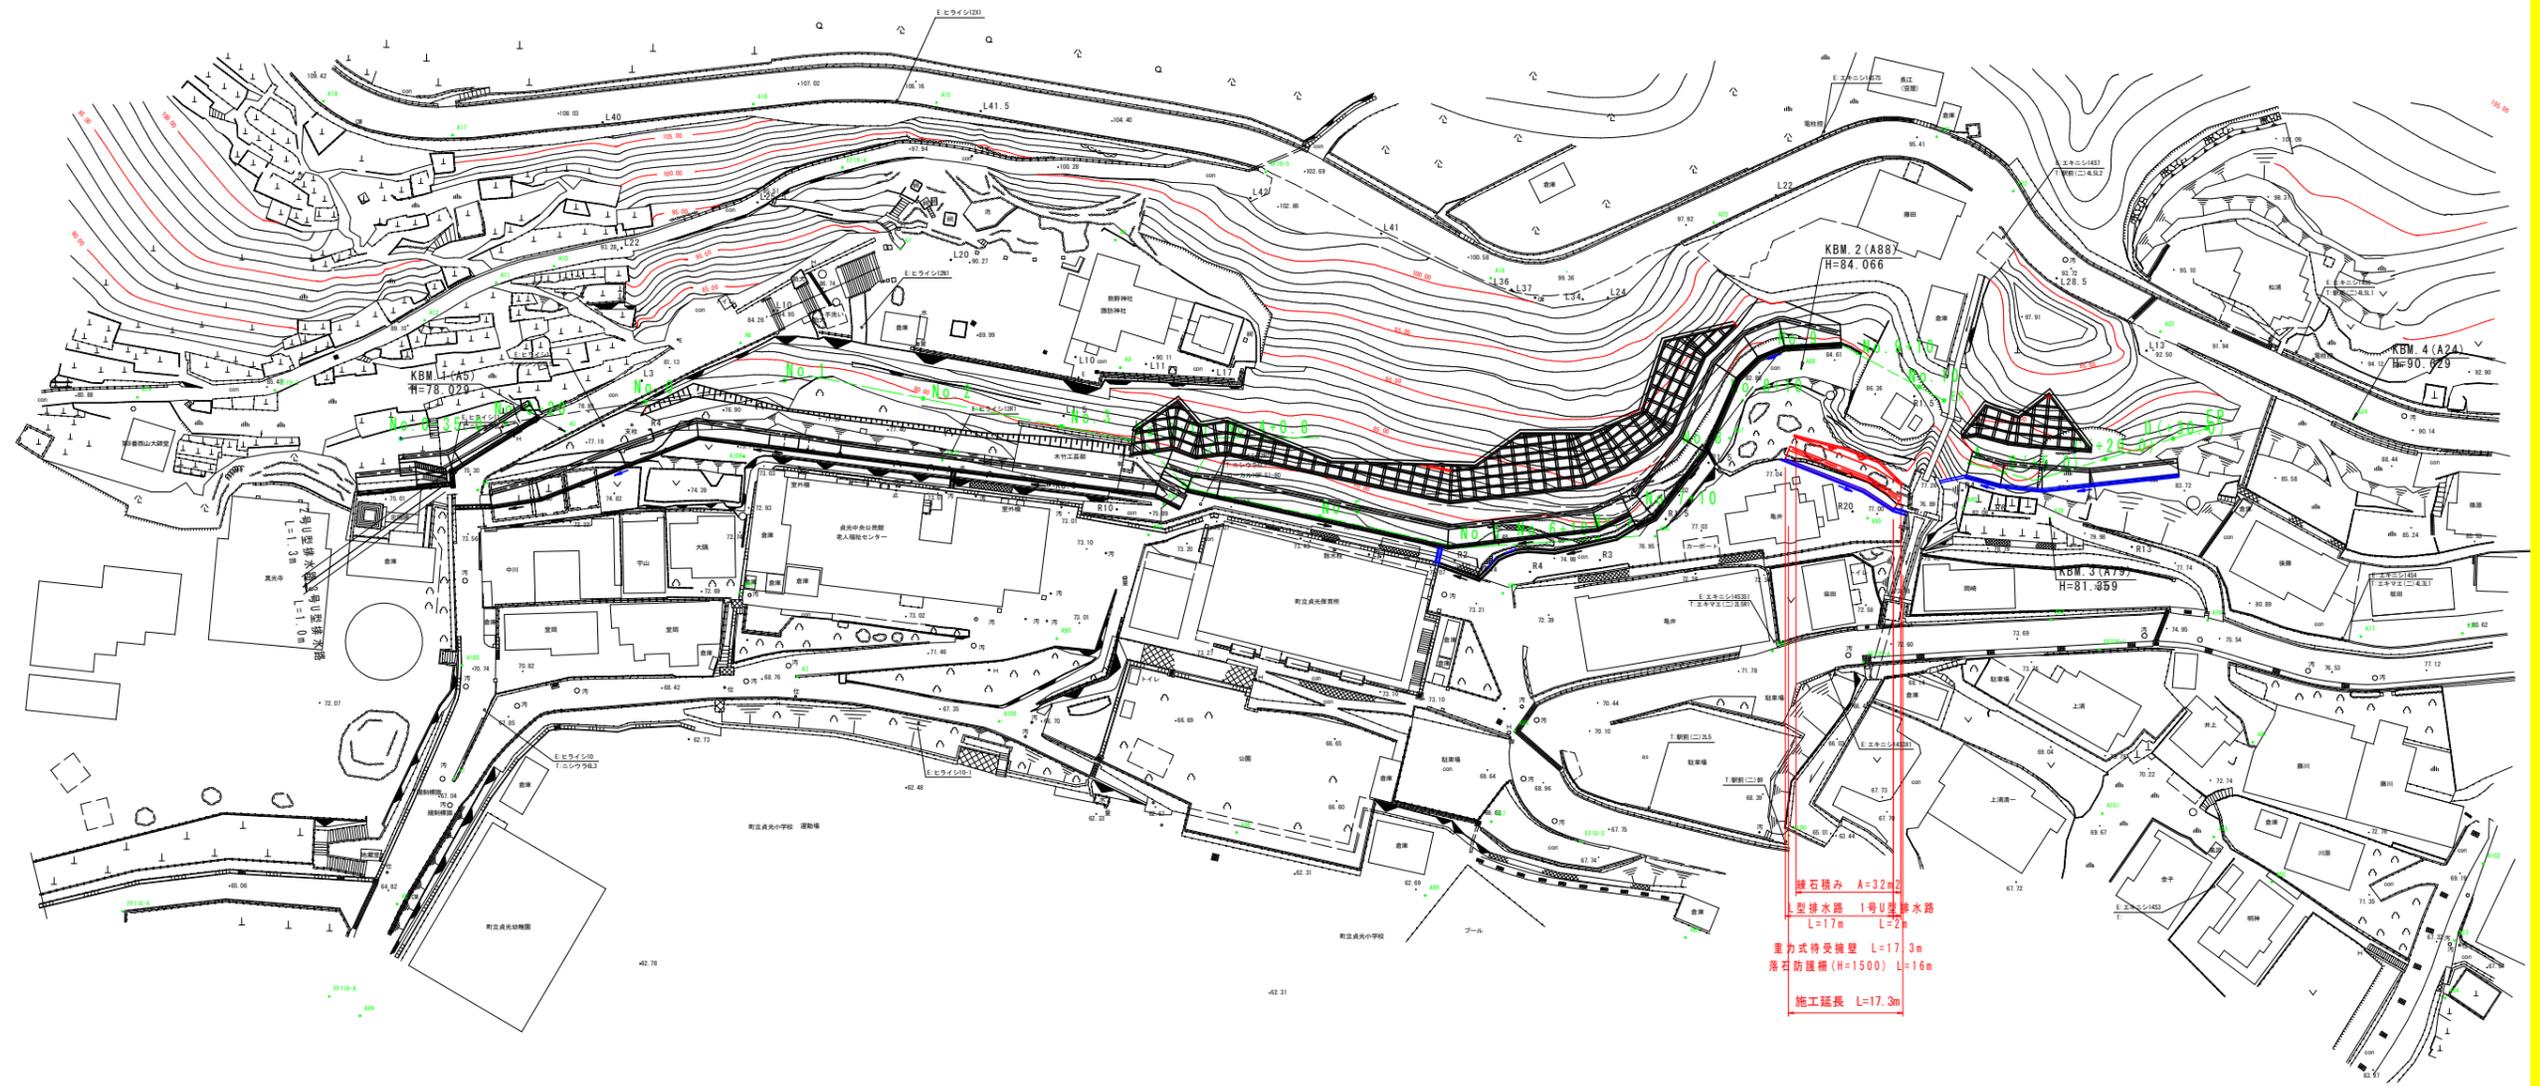


護石積み A=32m²
 U型排水路 1号U型排水路
 L=17m L=2m
 重力式待受擁壁 L=17.3m
 落石防護柵 (H=1500) L=16m
 施工延長 L=17.3m

実施設計図面

工事名	R6馬土 西山(2) 急傾斜 つ・貞光西山 急傾斜工事(2) (担い手確保型)		
路線名等	西山(2) 急傾斜地崩壊危険区域		
工事箇所	美馬郡つるぎ町貞光西山(第2分割)		
図面名	平面図		
縮尺	1/500	図面番号	1/6
会社名			
事業者名	徳島県西部総合県民局 県土整備部 美馬庁舎		

路線.1 横断図

S=1:100

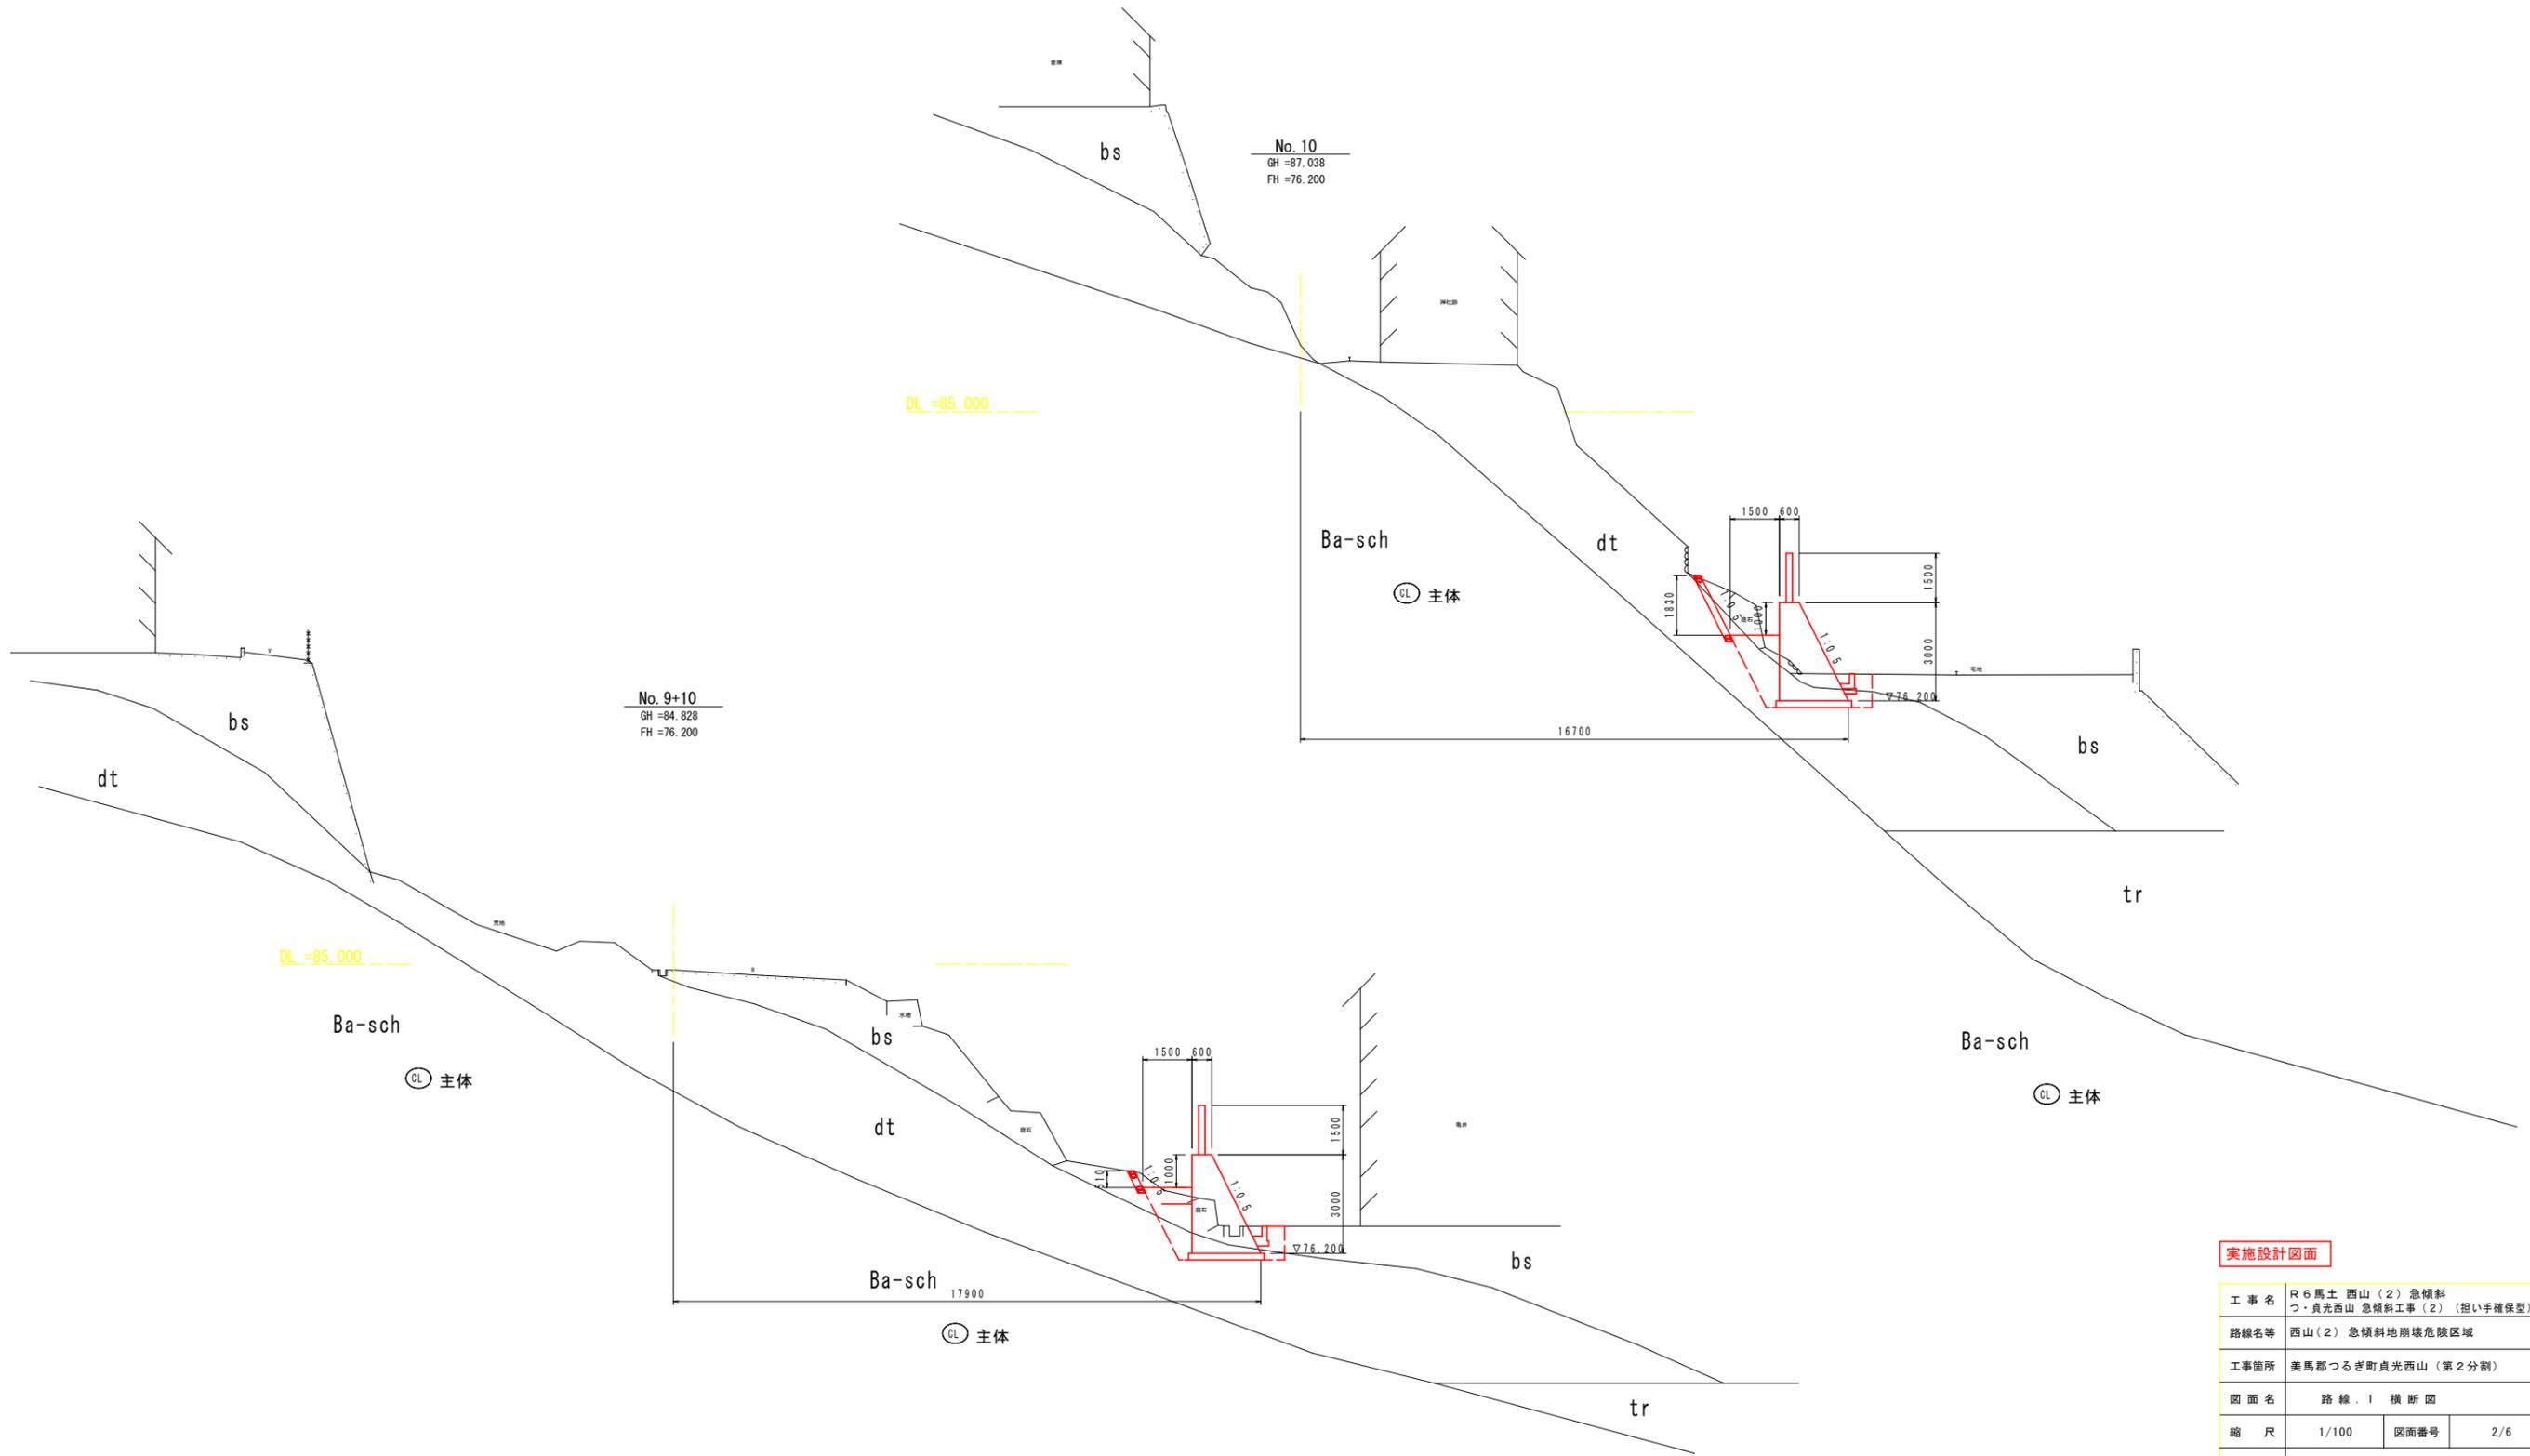


実施設計図面


工事名	R6馬土西山(2)急傾斜 つ・貞光西山急傾斜工事(2)(担い手確保型)		
路線名等	西山(2)急傾斜地崩壊危険区域		
工事箇所	美馬郡つるぎ町貞光西山(第2分割)		
図面名	路線.1横断図		
縮尺	1/100	図面番号	2/6
会社名			
事業者名	徳島県西部総合県民局 県土整備部 美馬庁舎		

擁壁工正面図

擁壁工正面図 S=1/100

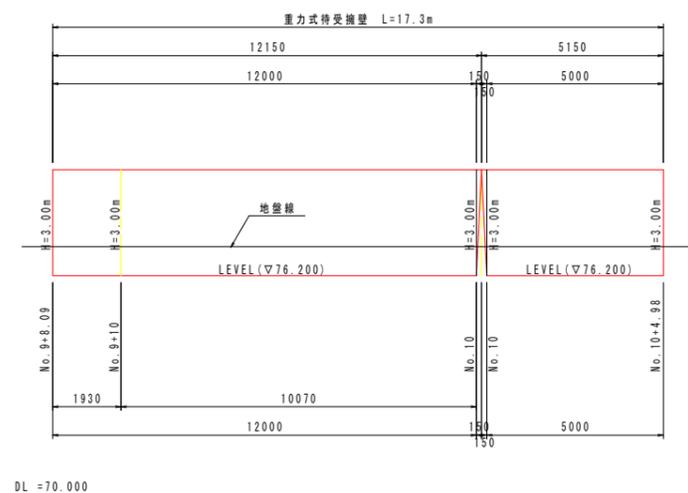

擁壁工平面図 S=1/100


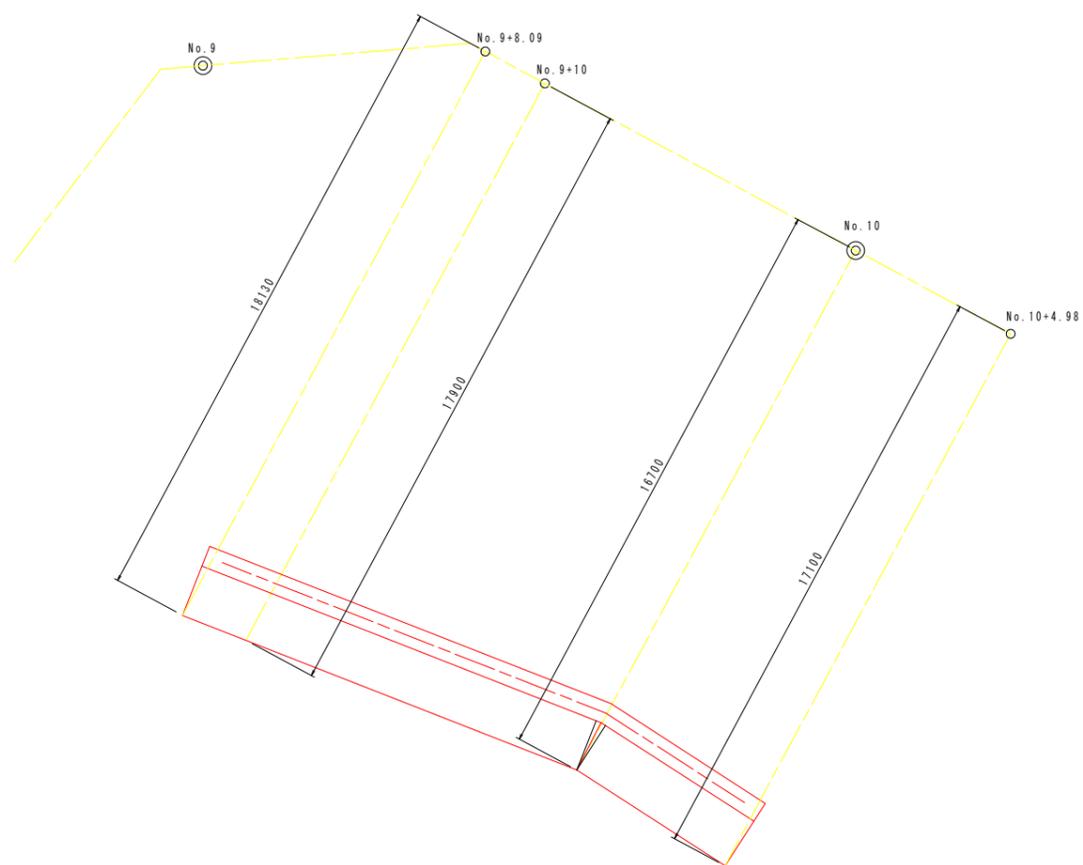


実施設計図面


工事名	R6馬土西山(2)急傾斜 つ・貞光西山急傾斜工事(2)(担い手確保型)		
路線名等	西山(2)急傾斜地崩壊危険区域		
工事箇所	美馬郡つるぎ町貞光西山(第2分割)		
図面名	擁壁工正面図		
縮尺	1/100	図面番号	3/6
会社名			
事業者名	徳島県西部総合県民局 県土整備部 美馬庁舎		

落石防護柵詳細図

正面図 1/100

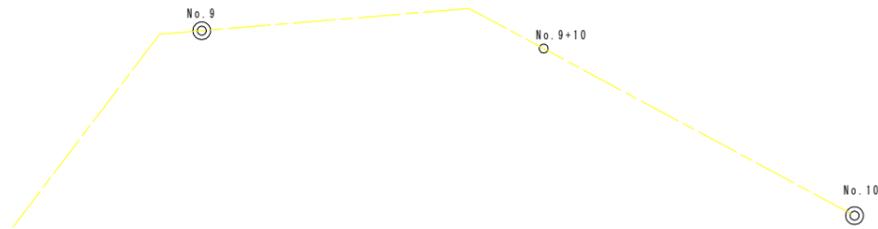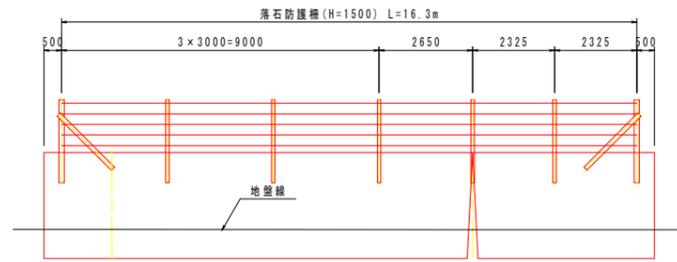


平面図 1/100

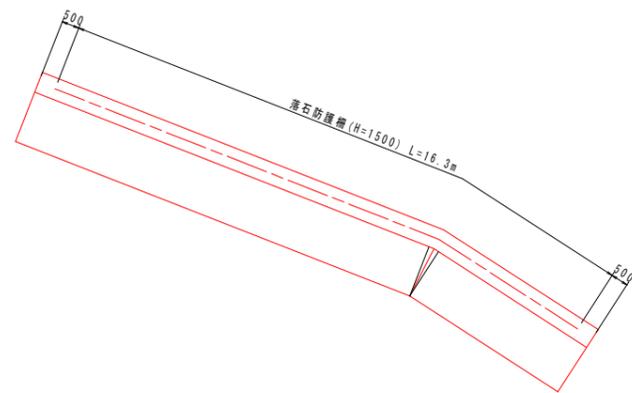


落石防護柵 (H=1500)


擁壁用ストーンガード SG-N1500-5 S=1:30

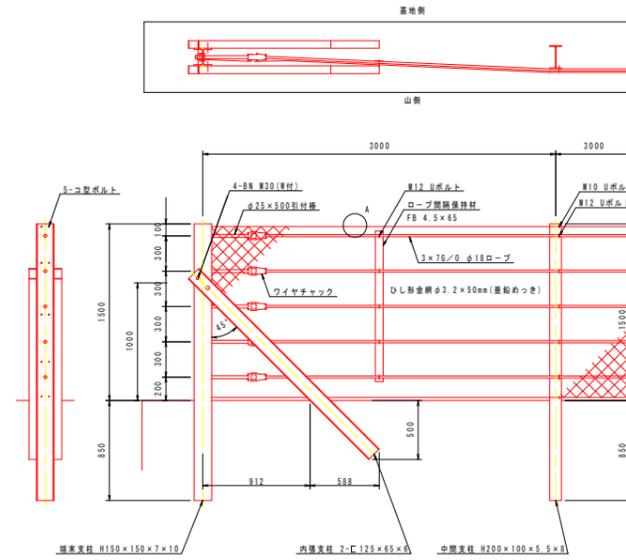

A部詳細図 S=1:5

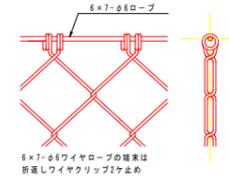

金網端部処理図 S=1:3

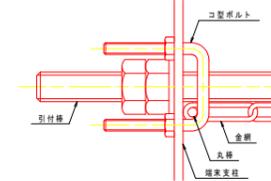


実施設計図面


工事名	R6馬土西山(2)急傾斜 つ・貞光西山急傾斜工事(2) (担い手確保型)		
路線名等	西山(2)急傾斜地崩壊危険区域		
工事箇所	美馬郡つるぎ町貞光西山(第2分割)		
図面名	落石防護柵詳細図		
縮尺	図示	図面番号	4/6
会社名			
事業者名	徳島県西部総合県民局 県土整備部 美馬庁舎		

水路工正面図

水路工正面図 S=1/100

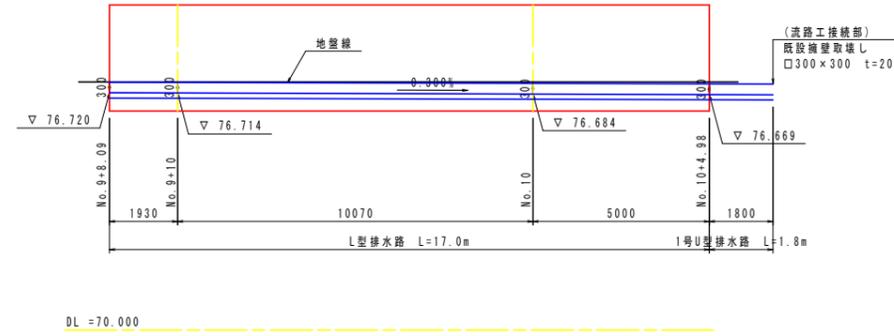

水路工平面図 S=1/100

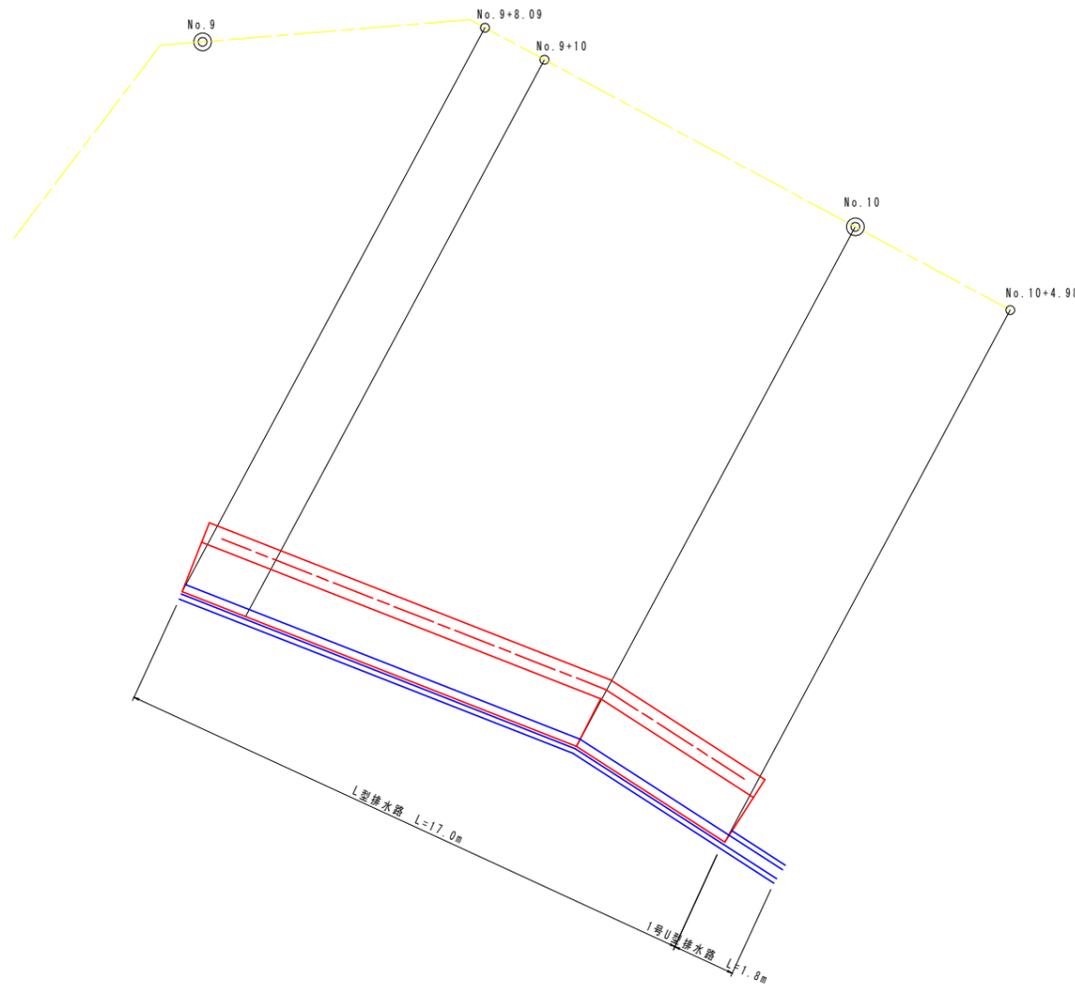


実施設計図面


工事名	R6馬士西山(2)急傾斜 つ・貞光西山急傾斜工事(2)(担い手確保型)		
路線名等	西山(2)急傾斜地崩壊危険区域		
工事箇所	美馬郡つるぎ町貞光西山(第2分割)		
図面名	水路工正面図		
縮尺	1/100	図面番号	5/6
会社名			
事業者名	徳島県西部総合県民局 県土整備部 美馬庁舎		

構造図


重力式待受擁壁 S=1/50

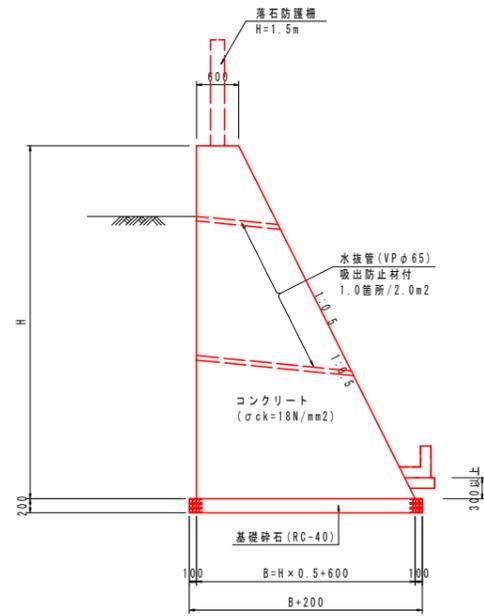

練石積工 S=1/30

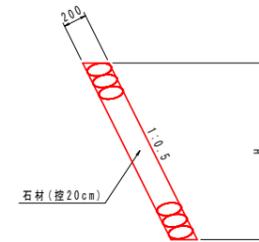


L型排水路工 S=1/20

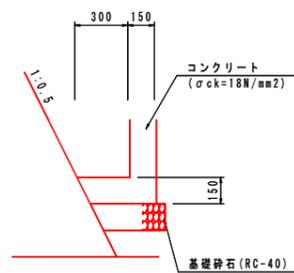

10.0m当り

名称	数量
コンクリート	1.07 m ³
型枠	7.50 m ²
基礎砕石	3.88 m ²
蓋	10 枚

1号U型排水路工 S=1/20

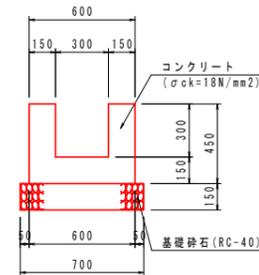

10.0m当り

名称	数量
コンクリート	1.80 m ³
型枠	15.0 m ²
基礎砕石	7.00 m ²

実施設計図面

工事名	R6馬土 西山(2)急傾斜 つ・貞光西山 急傾斜工事(2) (担い手確保型)		
路線名等	西山(2) 急傾斜地崩壊危険区域		
工事箇所	美馬郡つるぎ町貞光西山 (第2分割)		
図面名	構造図		
縮尺	図示	図面番号	6/6
会社名			
事業者名	徳島県西部総合県民局 県土整備部 美馬庁舎		