


位置図

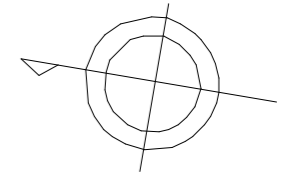


海 部 郡


車 岐 川

河 内

川 又

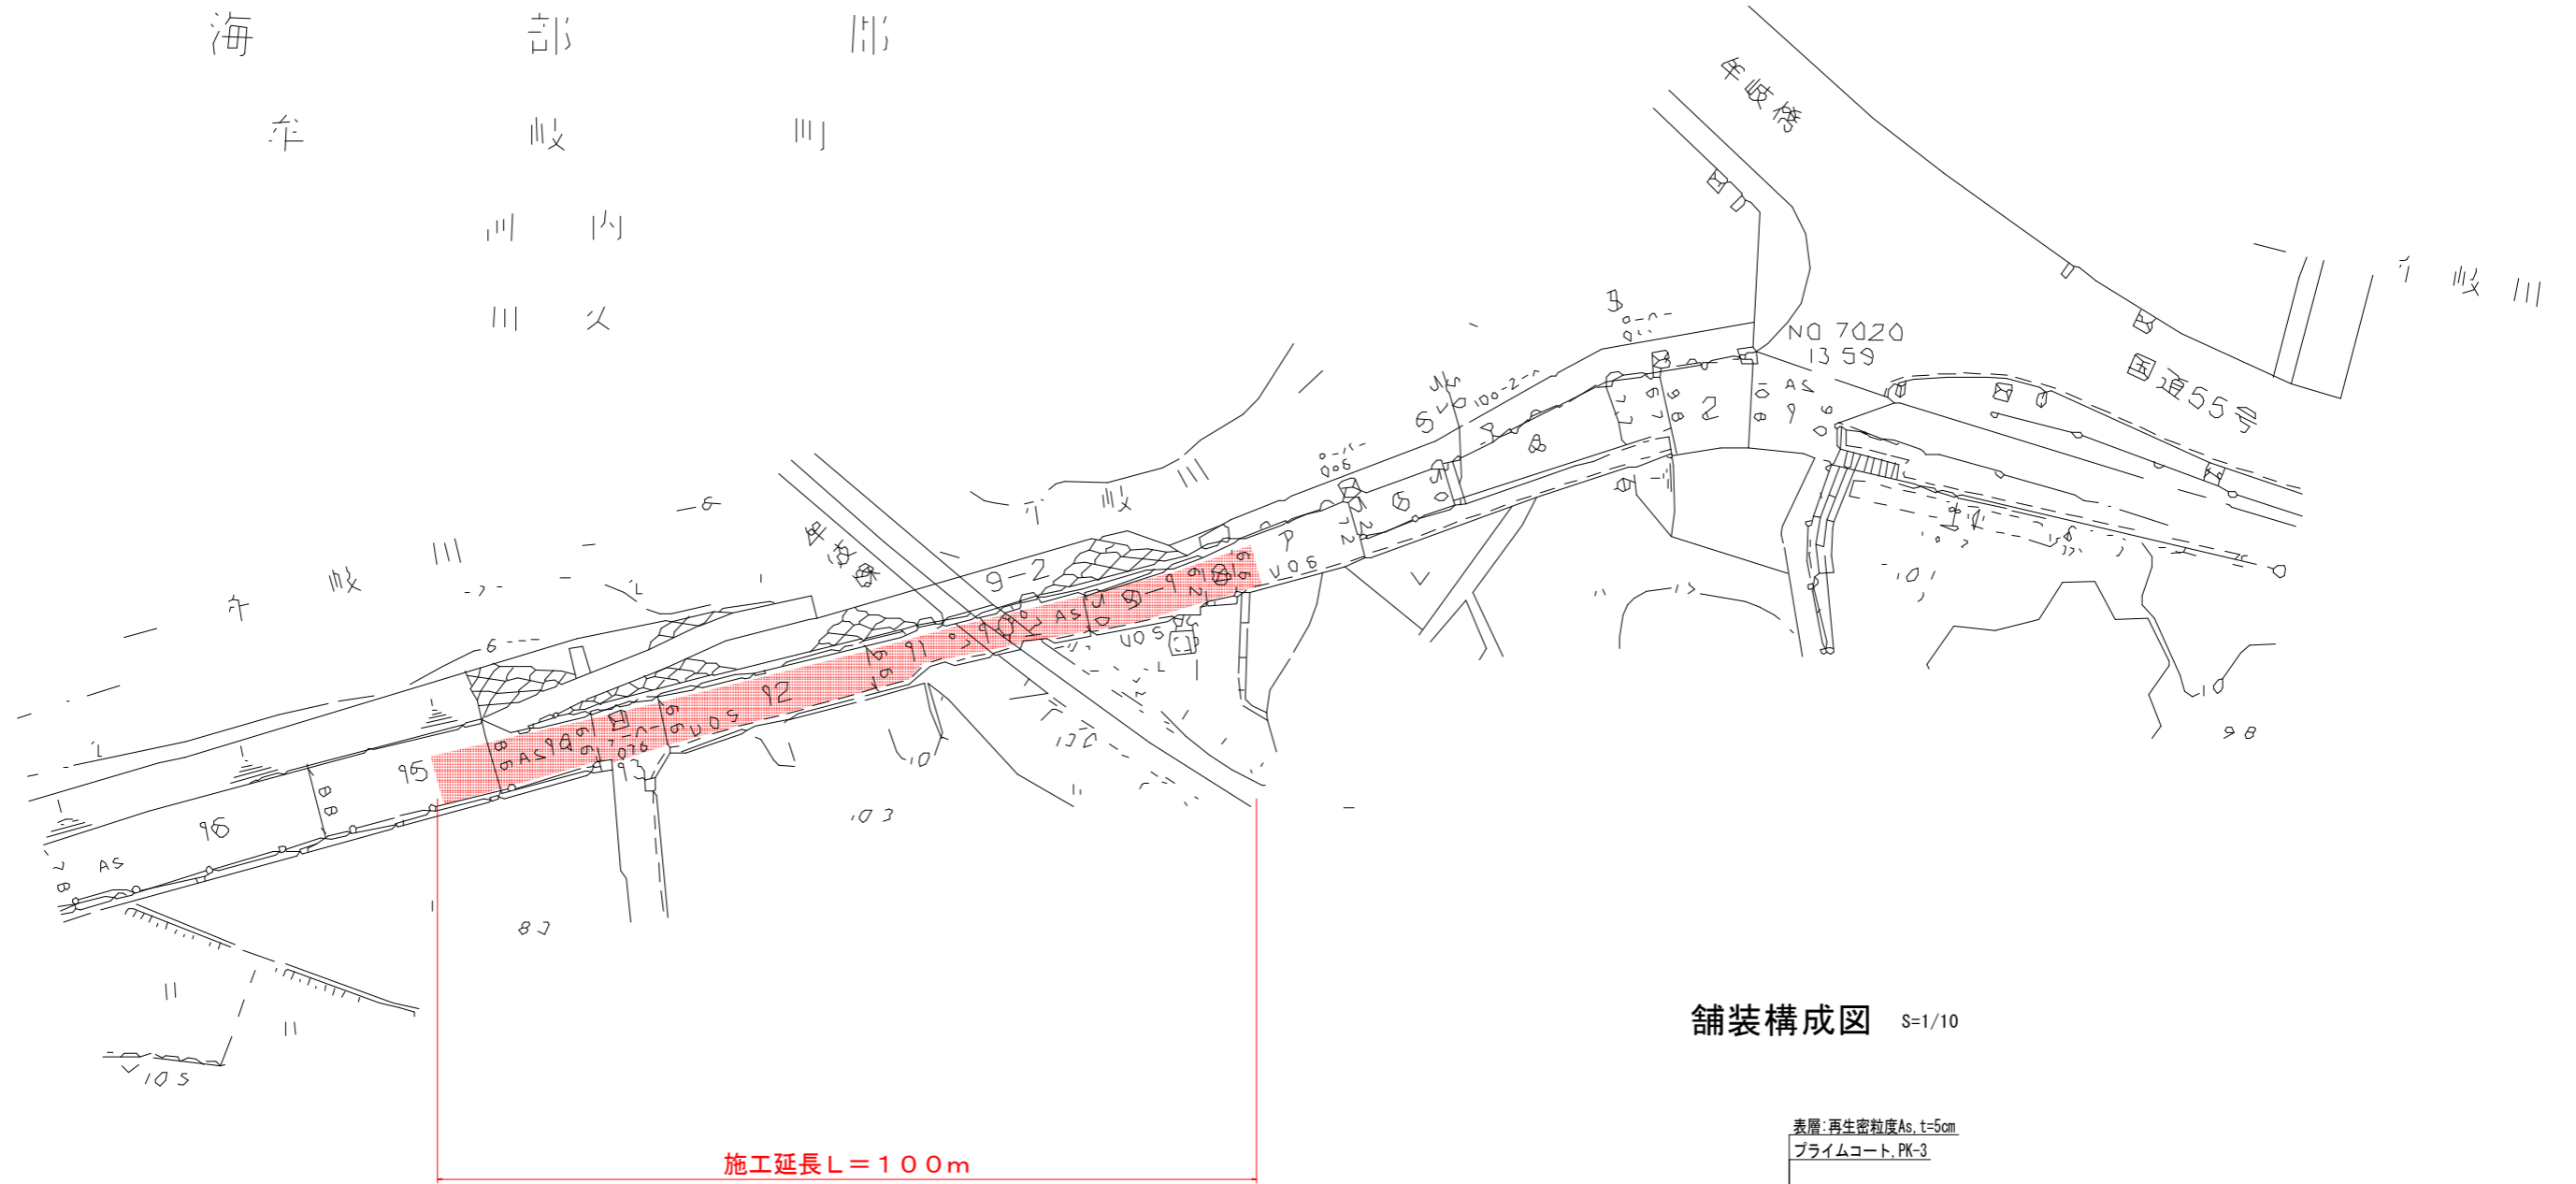

舗装構成図 S=1/10

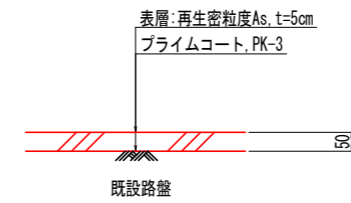

施工延長 L = 100m
舗装打換 A = 528m²

工事名	R6波土 車岐海南線 車・河内 舗装工事(担い手確保型)		
路線名等	(主)車岐海南線		
工事箇所	海部郡車岐町河内		
図面名	平面図		
縮尺	図示	図面番号	1/1
会社名			
事業者名	徳島県南部総合県民局県土整備部<美波>		