


仮設平面図 (参考) S=1:250

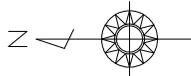


Y25400

Y25375


Y25350

施工手順

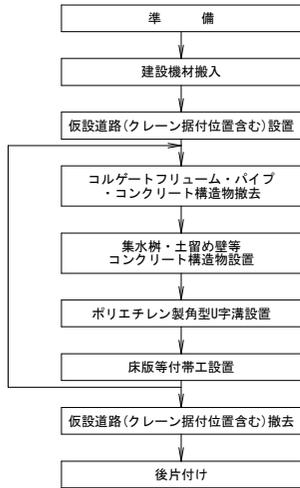

※施工は下流からおこなうこと


仮設排水管設置横断面図

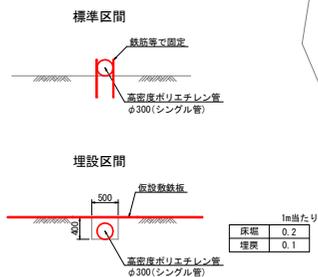


基準点位置一覧表

点番号	点名	X座標	Y座標	Z座標
5001-1-1	110824.137	25365.485	258.476	
5001-1-2	110824.089	25376.629	258.527	
5001-1-3	110819.395	25350.187	258.899	
5001-1-4	110822.258	25337.208	258.917	
5001-1-5	110812.358	25319.398	251.983	
5001-1-6	110827.047	25305.271	258.941	
5001-1-7	110824.324	25316.326	258.927	


Y25300

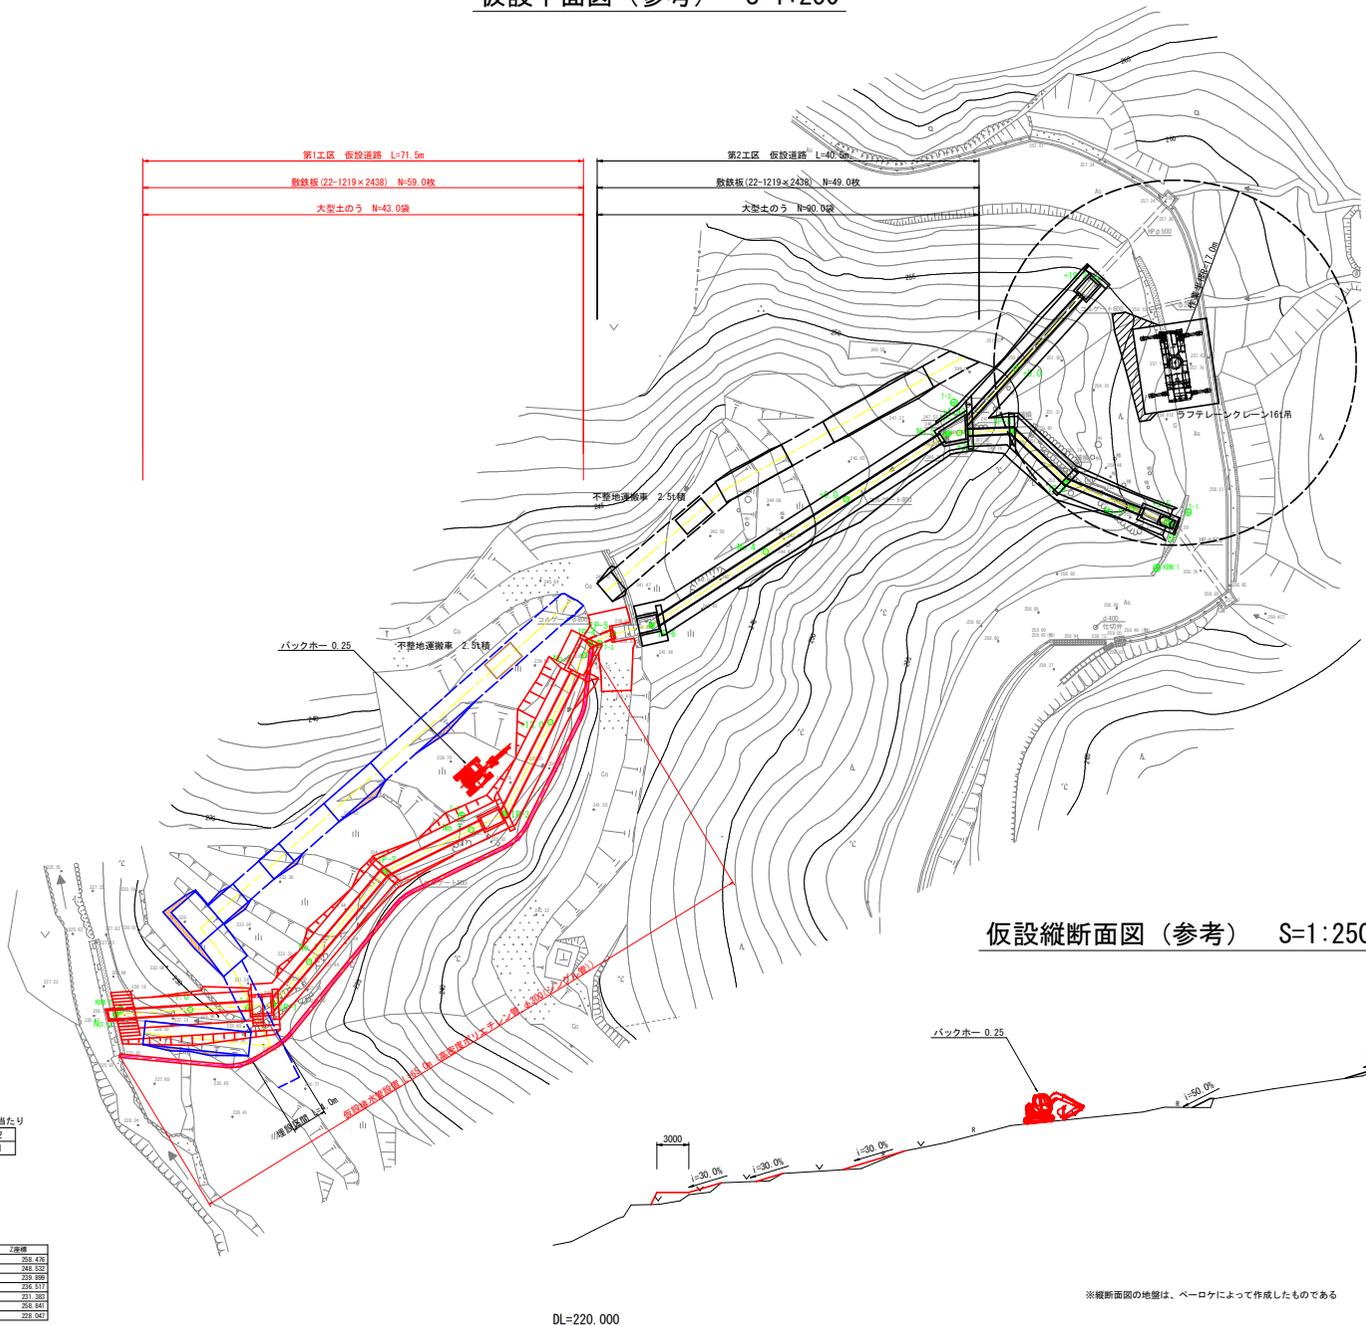


仮道幅員

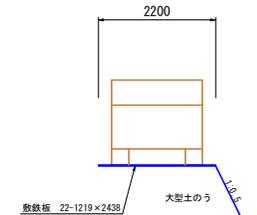

不整地運搬車 2.5t積

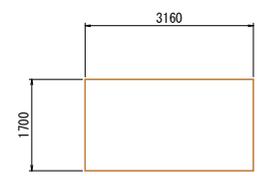

仮設縦断面図 (参考) S=1:250

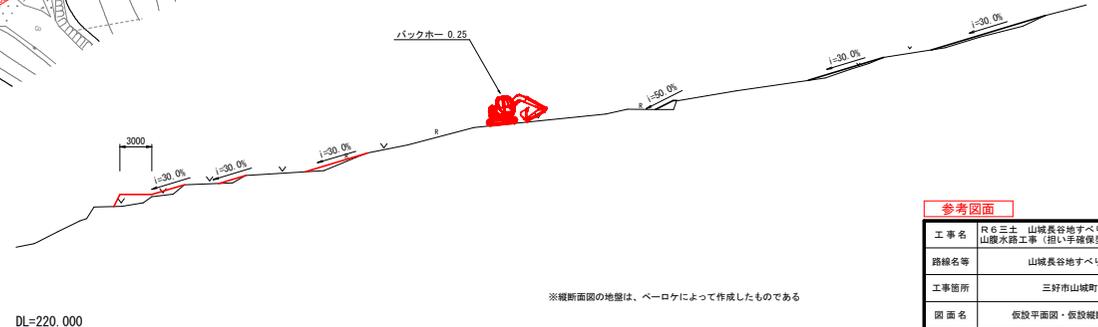

※縦断面図の地盤は、ペーロケによって作成したものである

DL=220.000

参考図面

工事名	R6三土 山城長谷地すべり 三・山城大和川山腹水路工事 (指し手補修型)
路線名等	山城長谷地すべり防止区域
工事箇所	三好市山城町大和川
図面名	仮設平面図・仮設縦断面図 (参考)
縮尺	1:250 図面番号 1/1
会社名	
事業者名	徳島県 西部総合振興局 県土整備部<三好>

X110860

X110855

X110800

X110855

X110850

X110825

X110800

Y25300

Y25325

Y25350

Y25375

Y25400

X110855

X110800

X110825

X110850

X110855

X110800

X110855

X110860