


平面図

S=1:250



基準点座標一覧表

| 点名 | X座標 | Y座標 | Z座標 |
|------|------------|-----------|------------|
| 基-1 | 107445.310 | 63066.210 | 224.272 |
| S-1 | 107417.154 | 63079.581 | 224.323 |
| S-2 | 107333.239 | 63170.380 | 225.261 |
| H-1 | 107270.034 | 63219.373 | 225.369 |
| H-2 | 107236.037 | 63293.665 | 225.401 |
| H-3 | 107293.307 | 63389.389 | 227.852 |
| 2042 | 107316.051 | 63409.444 | 仮値 228.400 |
| 基-2 | 107382.907 | 63445.274 | 228.867 |

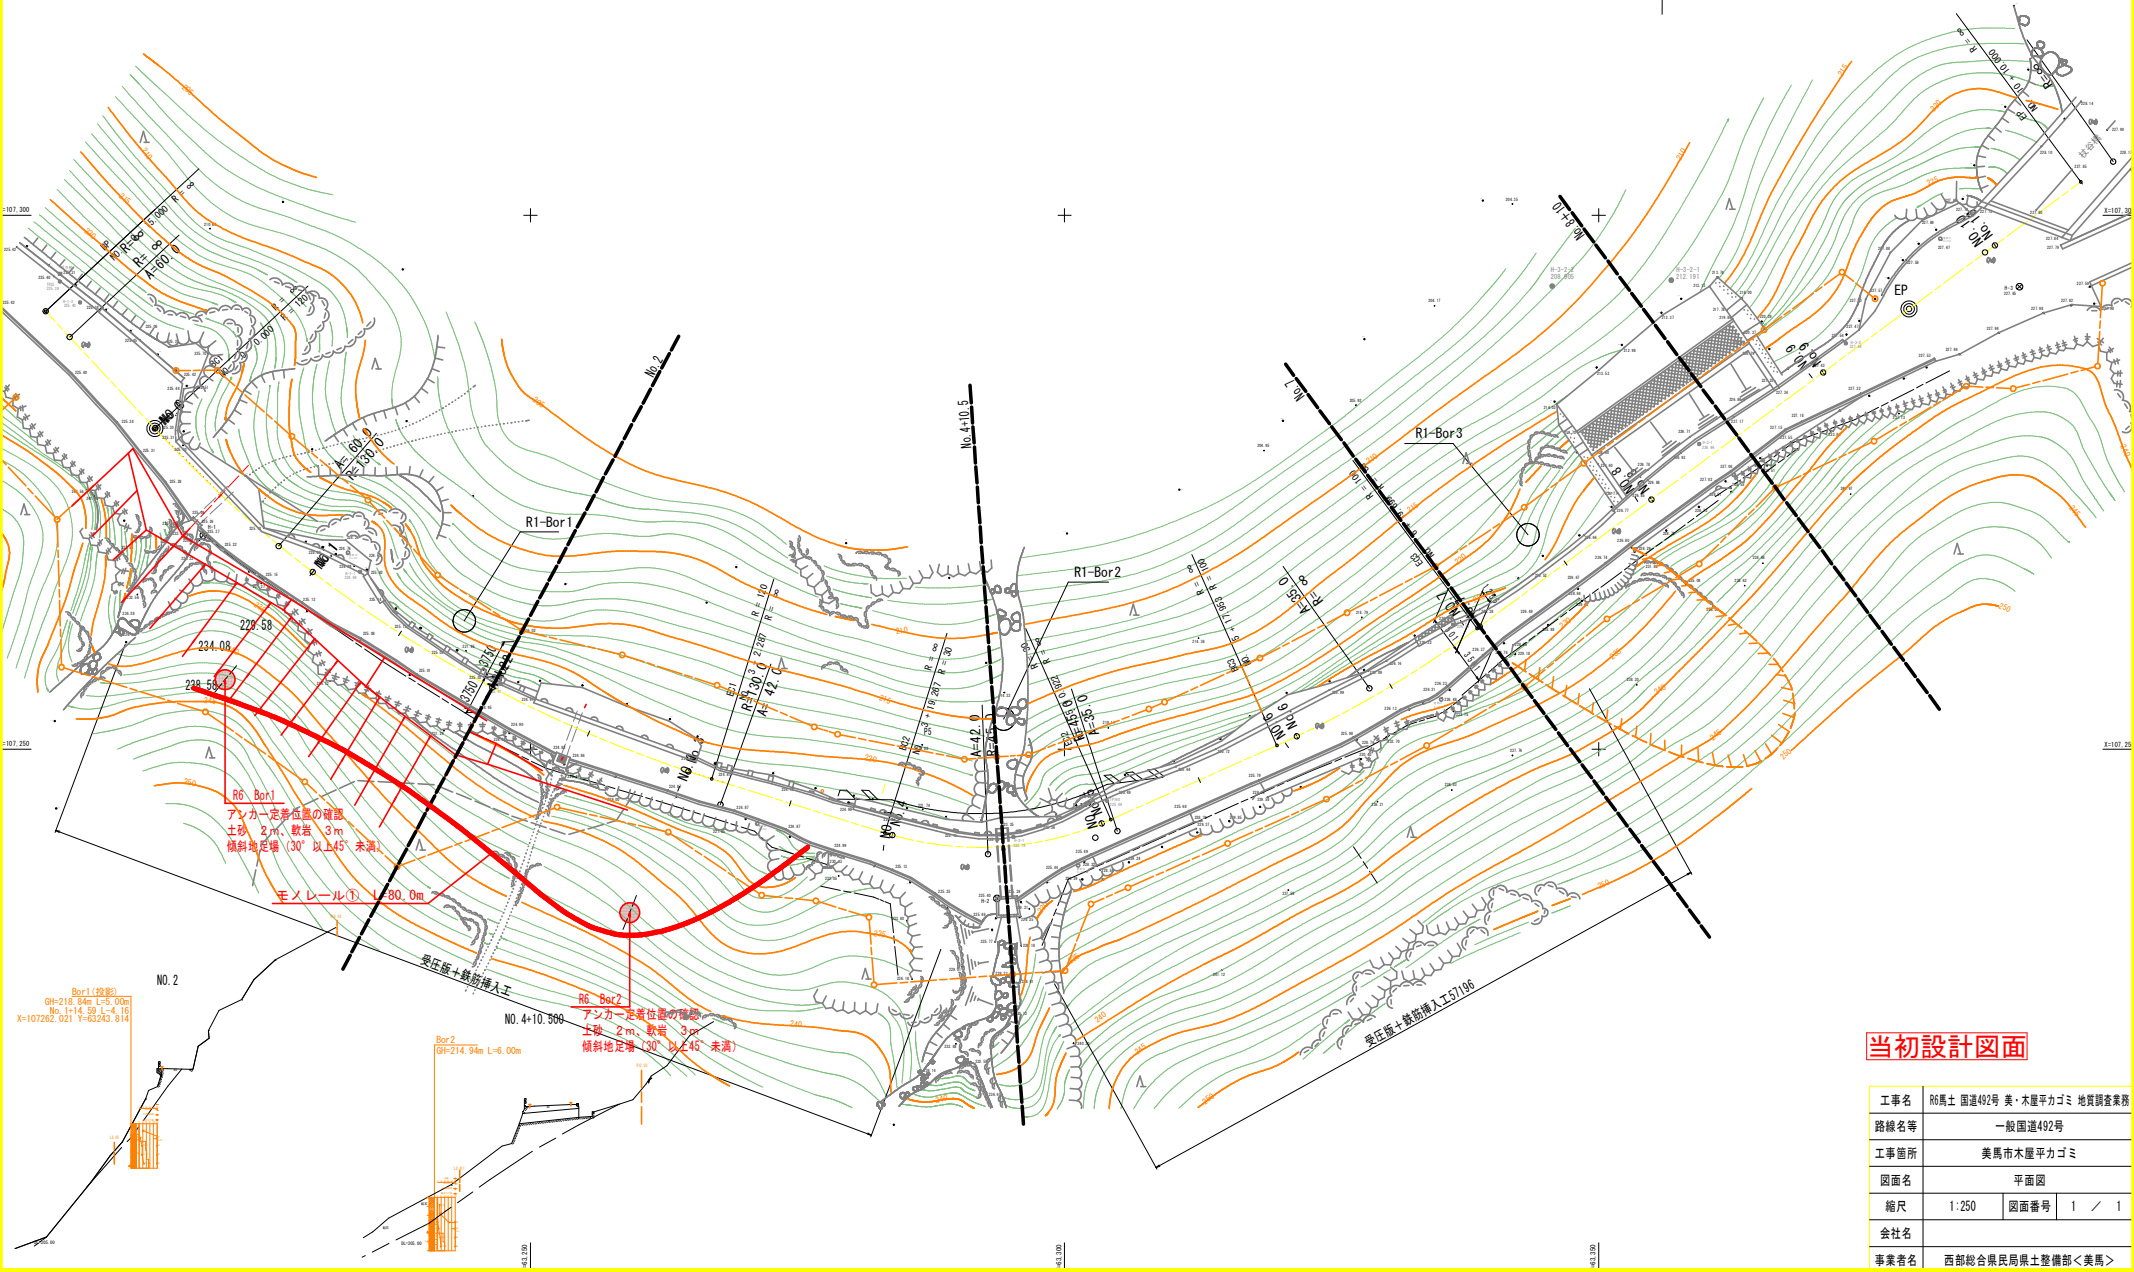

R6-Bor1
アンカー定着位置の確認
土砂 2m、軟岩 3m
傾斜地定着 (30°以上45°未満)

R6-Bor2
アンカー定着位置の確認
土砂 2m、軟岩 3m
傾斜地定着 (30°以上45°未満)

Bor1位置
G#219.84m L=5.00m
No.1+4.50 L=4.45
X=107262.021 Y=63243.814

Bor2
G#214.94m L=6.00m

当初設計図面

| | | | |
|------|-----------------------------|------|-------|
| 工事名 | 66馬土 国道492号 美・木屋平カゴミ 地質調査業務 | | |
| 路線名等 | 一般国道492号 | | |
| 工事箇所 | 美馬市木屋平カゴミ | | |
| 図面名 | 平面図 | | |
| 縮尺 | 1:250 | 図面番号 | 1 / 1 |
| 会社名 | | | |
| 事業者名 | 西部総合県民局県土整備部<美馬> | | |