


# 舗装補修図

県道25号(主)日和佐小野線 900~1,080m付近

## 平面図


S=1/250

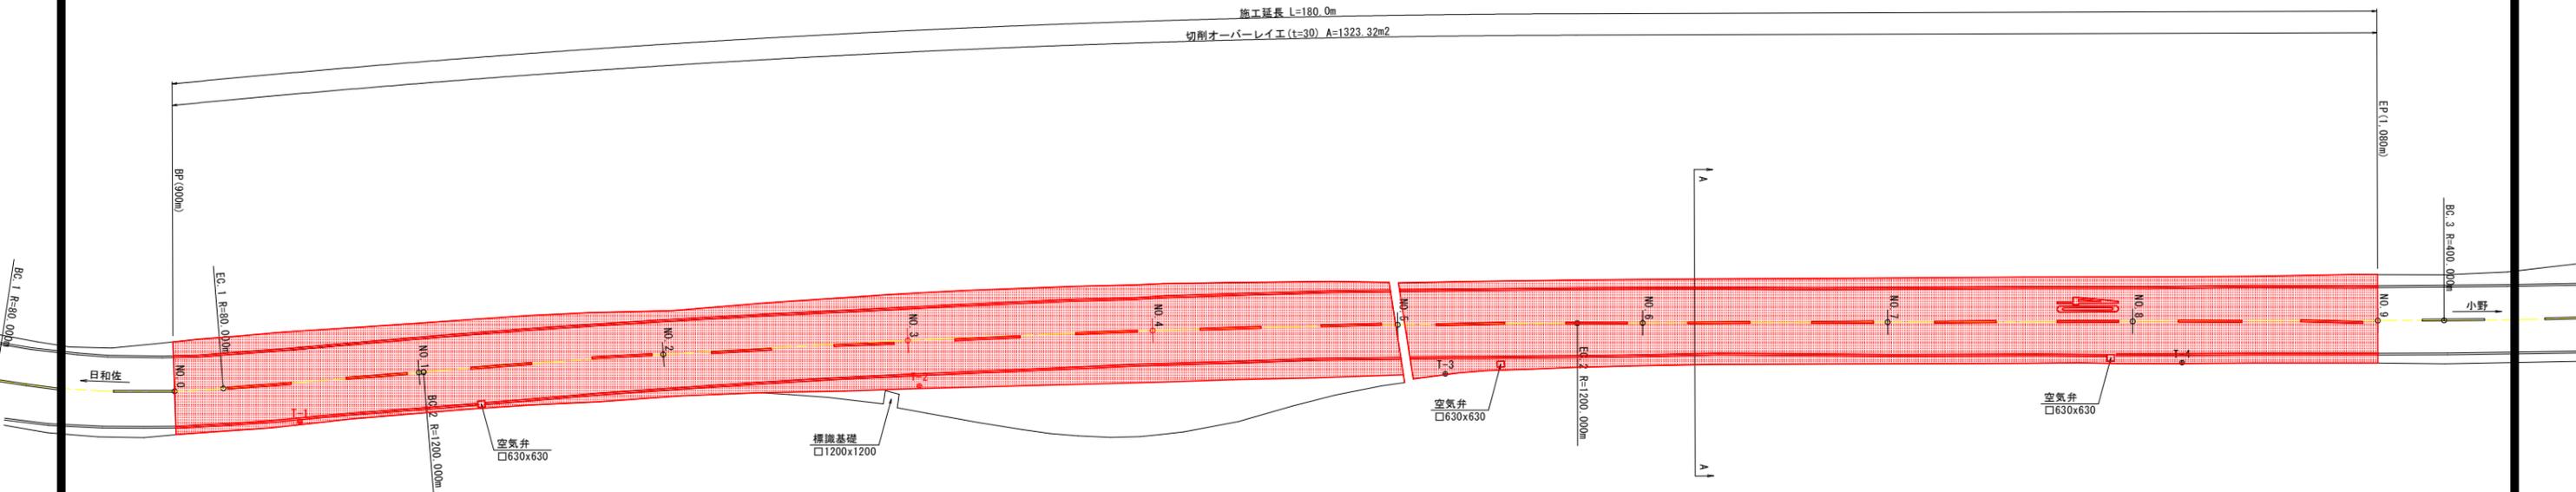

## 標準断面図

S=1/100

### A-A断面

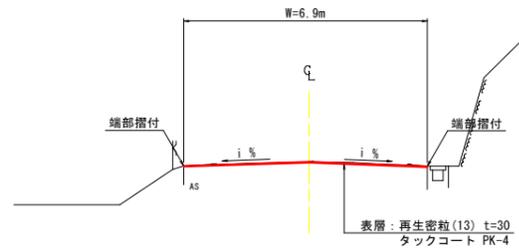


## 舗装構成図

S=1/20

r25-1 (1,190m付近)

現況舗装構成


設計CBR=20%  
T<sub>0</sub>=10.3

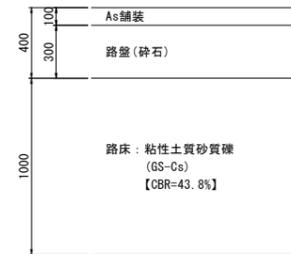

r25-1 (1,190m付近)

計画舗装構成

交通量区分: N4, 必要T<sub>0</sub>=11  
切削オーバーレイ工 (t=30), T<sub>0</sub>=11.8

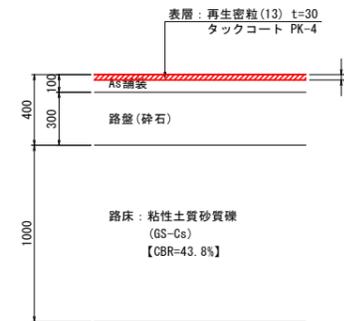

基準点座標一覧

<任意座標系>

点名称	X	Y	備考
T-1	500.000	500.000	
T-2	497.063	449.433	
T-3	496.093	406.502	
T-4	495.179	346.368	

測点座標一覧

<任意座標系>

点名称	X	Y	備考
BC.1	496.631	524.843	
NO.0	497.507	510.223	起点
EC.1	497.281	506.240	
NO.1	495.975	490.283	
BC.2	495.944	489.902	
NO.2	494.503	470.337	
NO.3	493.364	450.370	
NO.4	492.558	430.387	
NO.5	492.085	410.392	
EC.2	491.950	395.735	
NO.6	491.933	390.393	
NO.7	491.871	370.393	
NO.8	491.809	350.393	
NO.9	491.747	330.393	終点
BC.3	491.730	324.985	
EC.3	491.075	303.316	

## 実施設計図面


(1工区)

工事名	R6阿土 日和佐小野線 阿南・福井 舗装補修工事 (相対手続保型)		
路線名等	日和佐小野線		
工事箇所	阿南市福井町辺川他		
図面名	平面図、標準断面図、舗装構成図		
縮尺	図示	図面番号	1 / 3
会社名			
事業者名	徳島県南部総合県民局土整備部<阿南>		


# 舗装補修図

県道25号(主)日和佐小野線 1,140~1,200m付近


平面図  
S=1/250

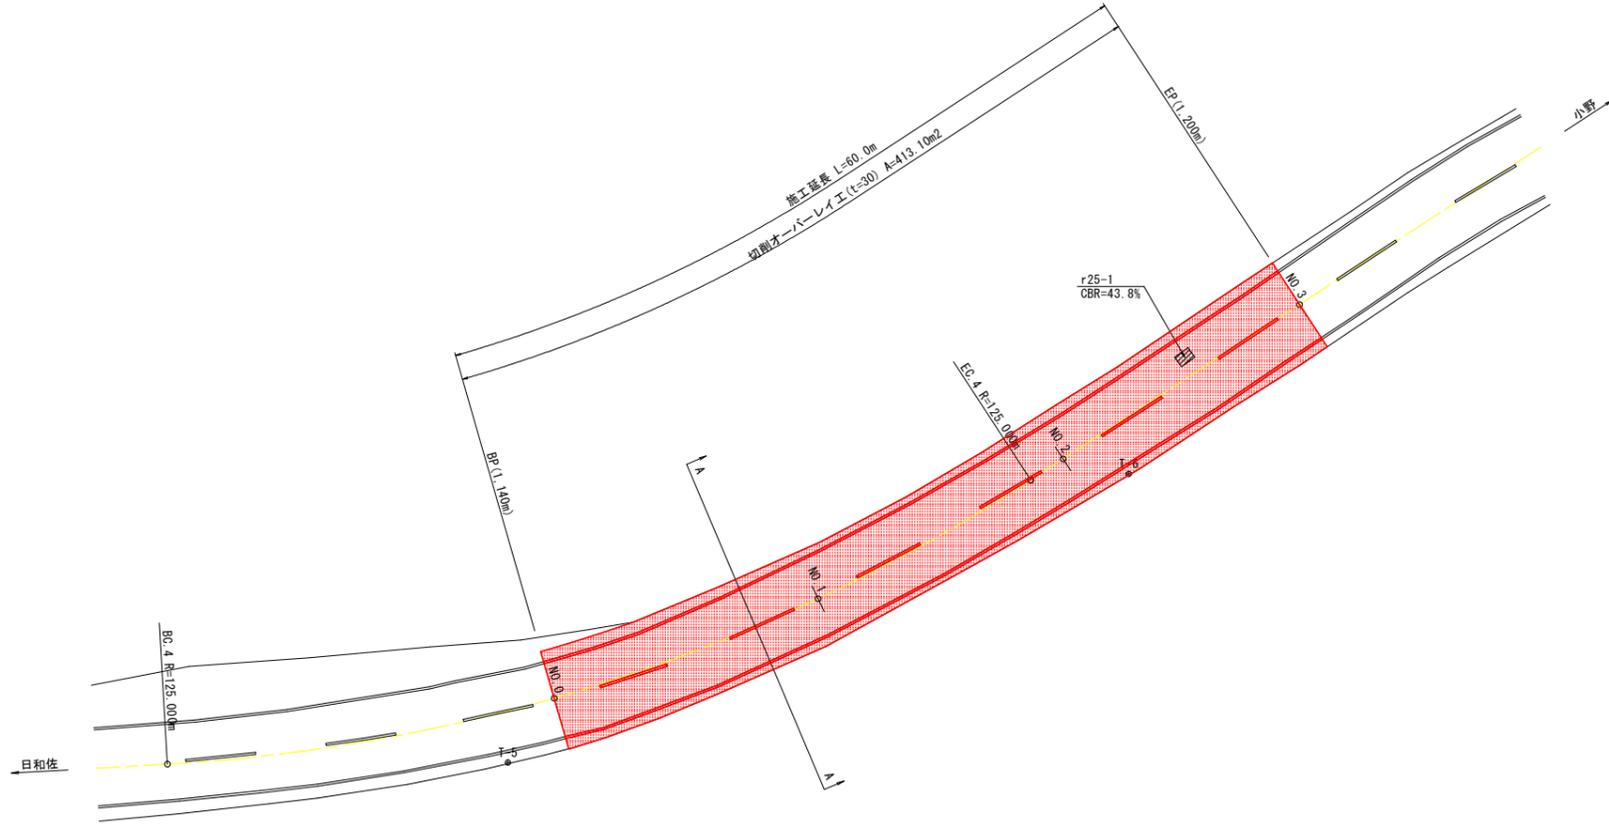

標準断面図  
S=1/100

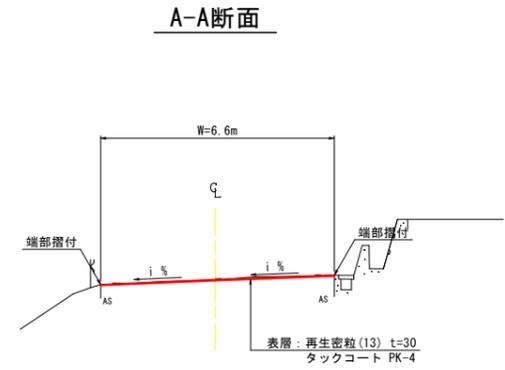

舗装構成図  
S=1/20

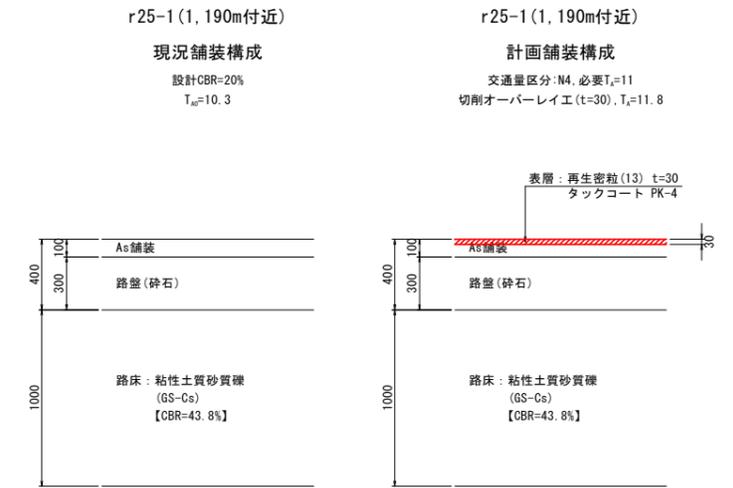

基準点座標一覧 <任意座標系>

点名称	X	Y	備考
T-5	490.672	274.145	
T-6	470.237	230.159	

測点座標一覧 <任意座標系>

点名称	X	Y	備考
BC.4	490.786	298.266	
NO.0	486.119	270.866	起点
NO.1	479.078	252.169	
EC.4	470.673	237.112	
NO.2	469.174	234.816	
NO.3	458.244	218.067	終点

実施設計図面 (2工区)

工事名	R6阿土 日和佐小野線 阿南・福井 舗装補修工事 (担い手確保型)		
路線名等	日和佐小野線		
工事箇所	阿南市福井町辺川他		
図面名	平面図、標準断面図、舗装構成図		
縮尺	図示	図面番号	2 / 3
会社名			
事業者名	徳島県南部総合県民局県土整備部<阿南>		

# 舗装補修図

県道25号(主)日和佐小野線 1,340~1,460m付近


## 平面図

S=1/250

## 標準断面図

S=1/100

### A-A断面

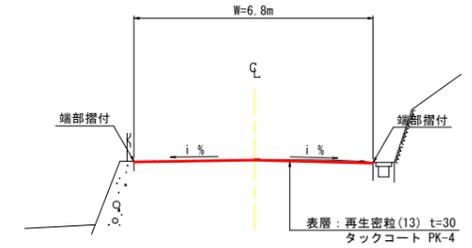

## 舗装構成図

S=1/20

r25-2 (1,410m付近)

現況舗装構成



設計CBR=20%  
T<sub>u</sub>=12.0

r25-2 (1,410m付近)

計画舗装構成

交通量区分:N4, 必要T<sub>u</sub>=11  
切削オーバーレイエ(t=30), T<sub>u</sub>=11.8

※必要T<sub>u</sub>を満足しているが、路面の破損は確認されており、性能回復の必要性がある。(ただし、必要最小限の範囲で対策を行う。)

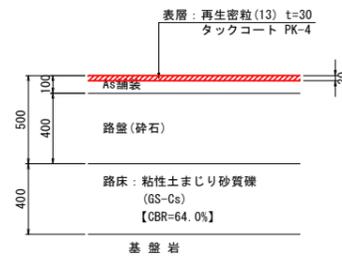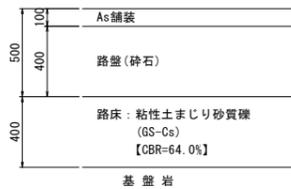

基準点座標一覧 <任意座標系>

点名称	X	Y	備考
T-7	500.000	500.000	
T-8	440.149	532.103	

測点座標一覧 <任意座標系>

点名称	X	Y	備考
NO.0	514.102	486.046	起点
BC.1	512.713	487.212	
NO.1	497.797	497.574	
EC.1	496.194	498.464	
NO.2	480.234	507.140	
NO.3	462.662	516.691	
BC.2	450.590	523.252	
NO.4	444.917	525.890	
EC.2	428.121	529.303	
NO.5	425.346	529.381	
BC.3	421.688	529.484	
NO.6	405.374	528.833	終点
EC.3	401.020	528.280	

## 実施設計図面 (3工区)

工事名	R6阿土日和佐小野線 阿南・福井 舗装補修工事 (担い手確保型)		
路線名等	日和佐小野線		
工事箇所	阿南市福井町辺川地		
図面名	平面図、標準断面図、舗装構成図		
縮尺	図示	図面番号	3 / 3
会社名			
事業者名	徳島県南部総合県民局土整備部<阿南>		