


平面図

S=1/2500

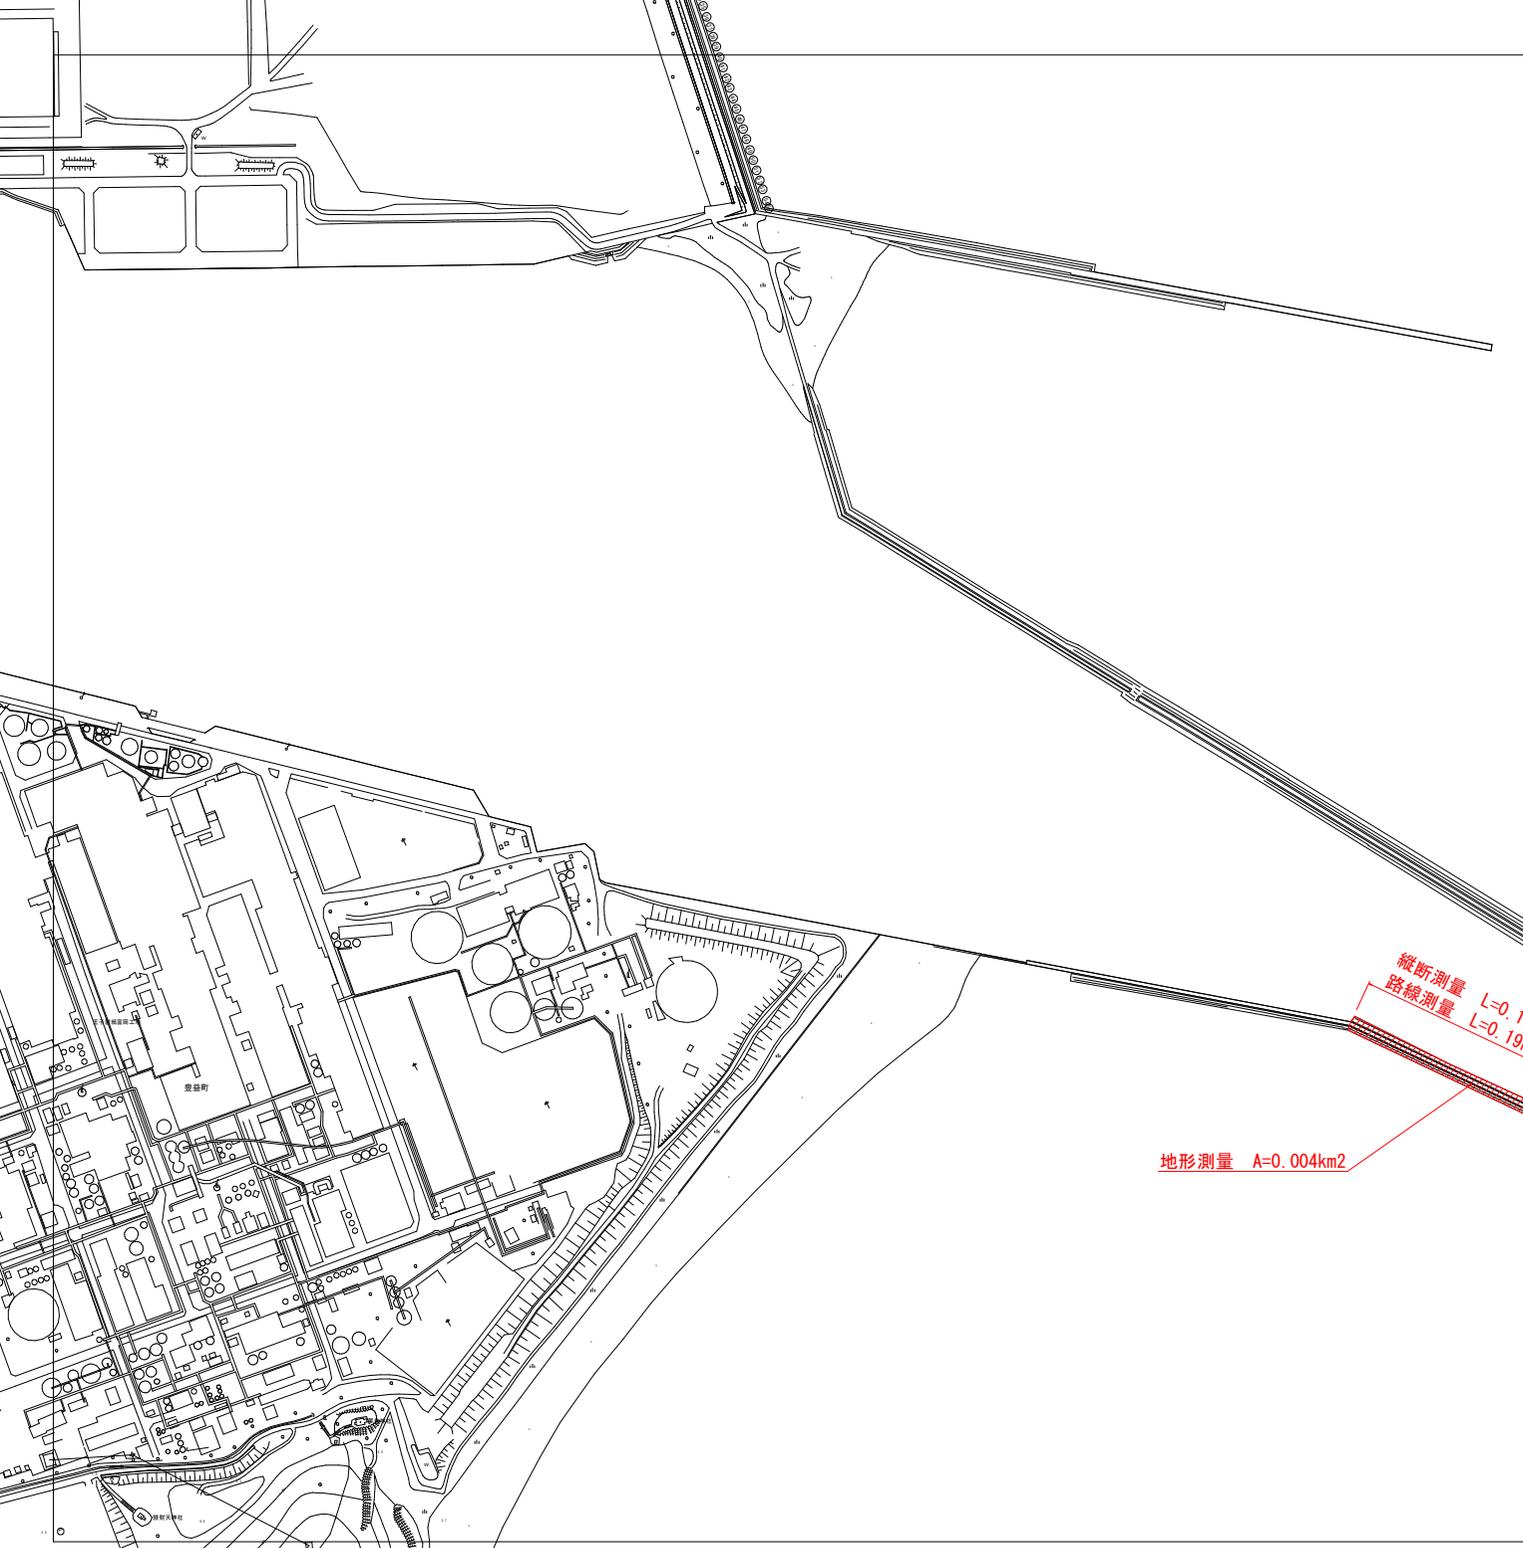

実施設計図面

業務名	R6阿土 富岡港 阿南・豊益 測量業務		
路線名等	富岡港		
業務箇所	阿南市豊益町大平地先		
図面名	平面図		
縮尺	1:2500	図面番号	1 / 1
会社名			
事業者名	徳島県南部総合県民局県土整備部 (阿南)		