


九鬼地すべり 平面図 S=1:1000

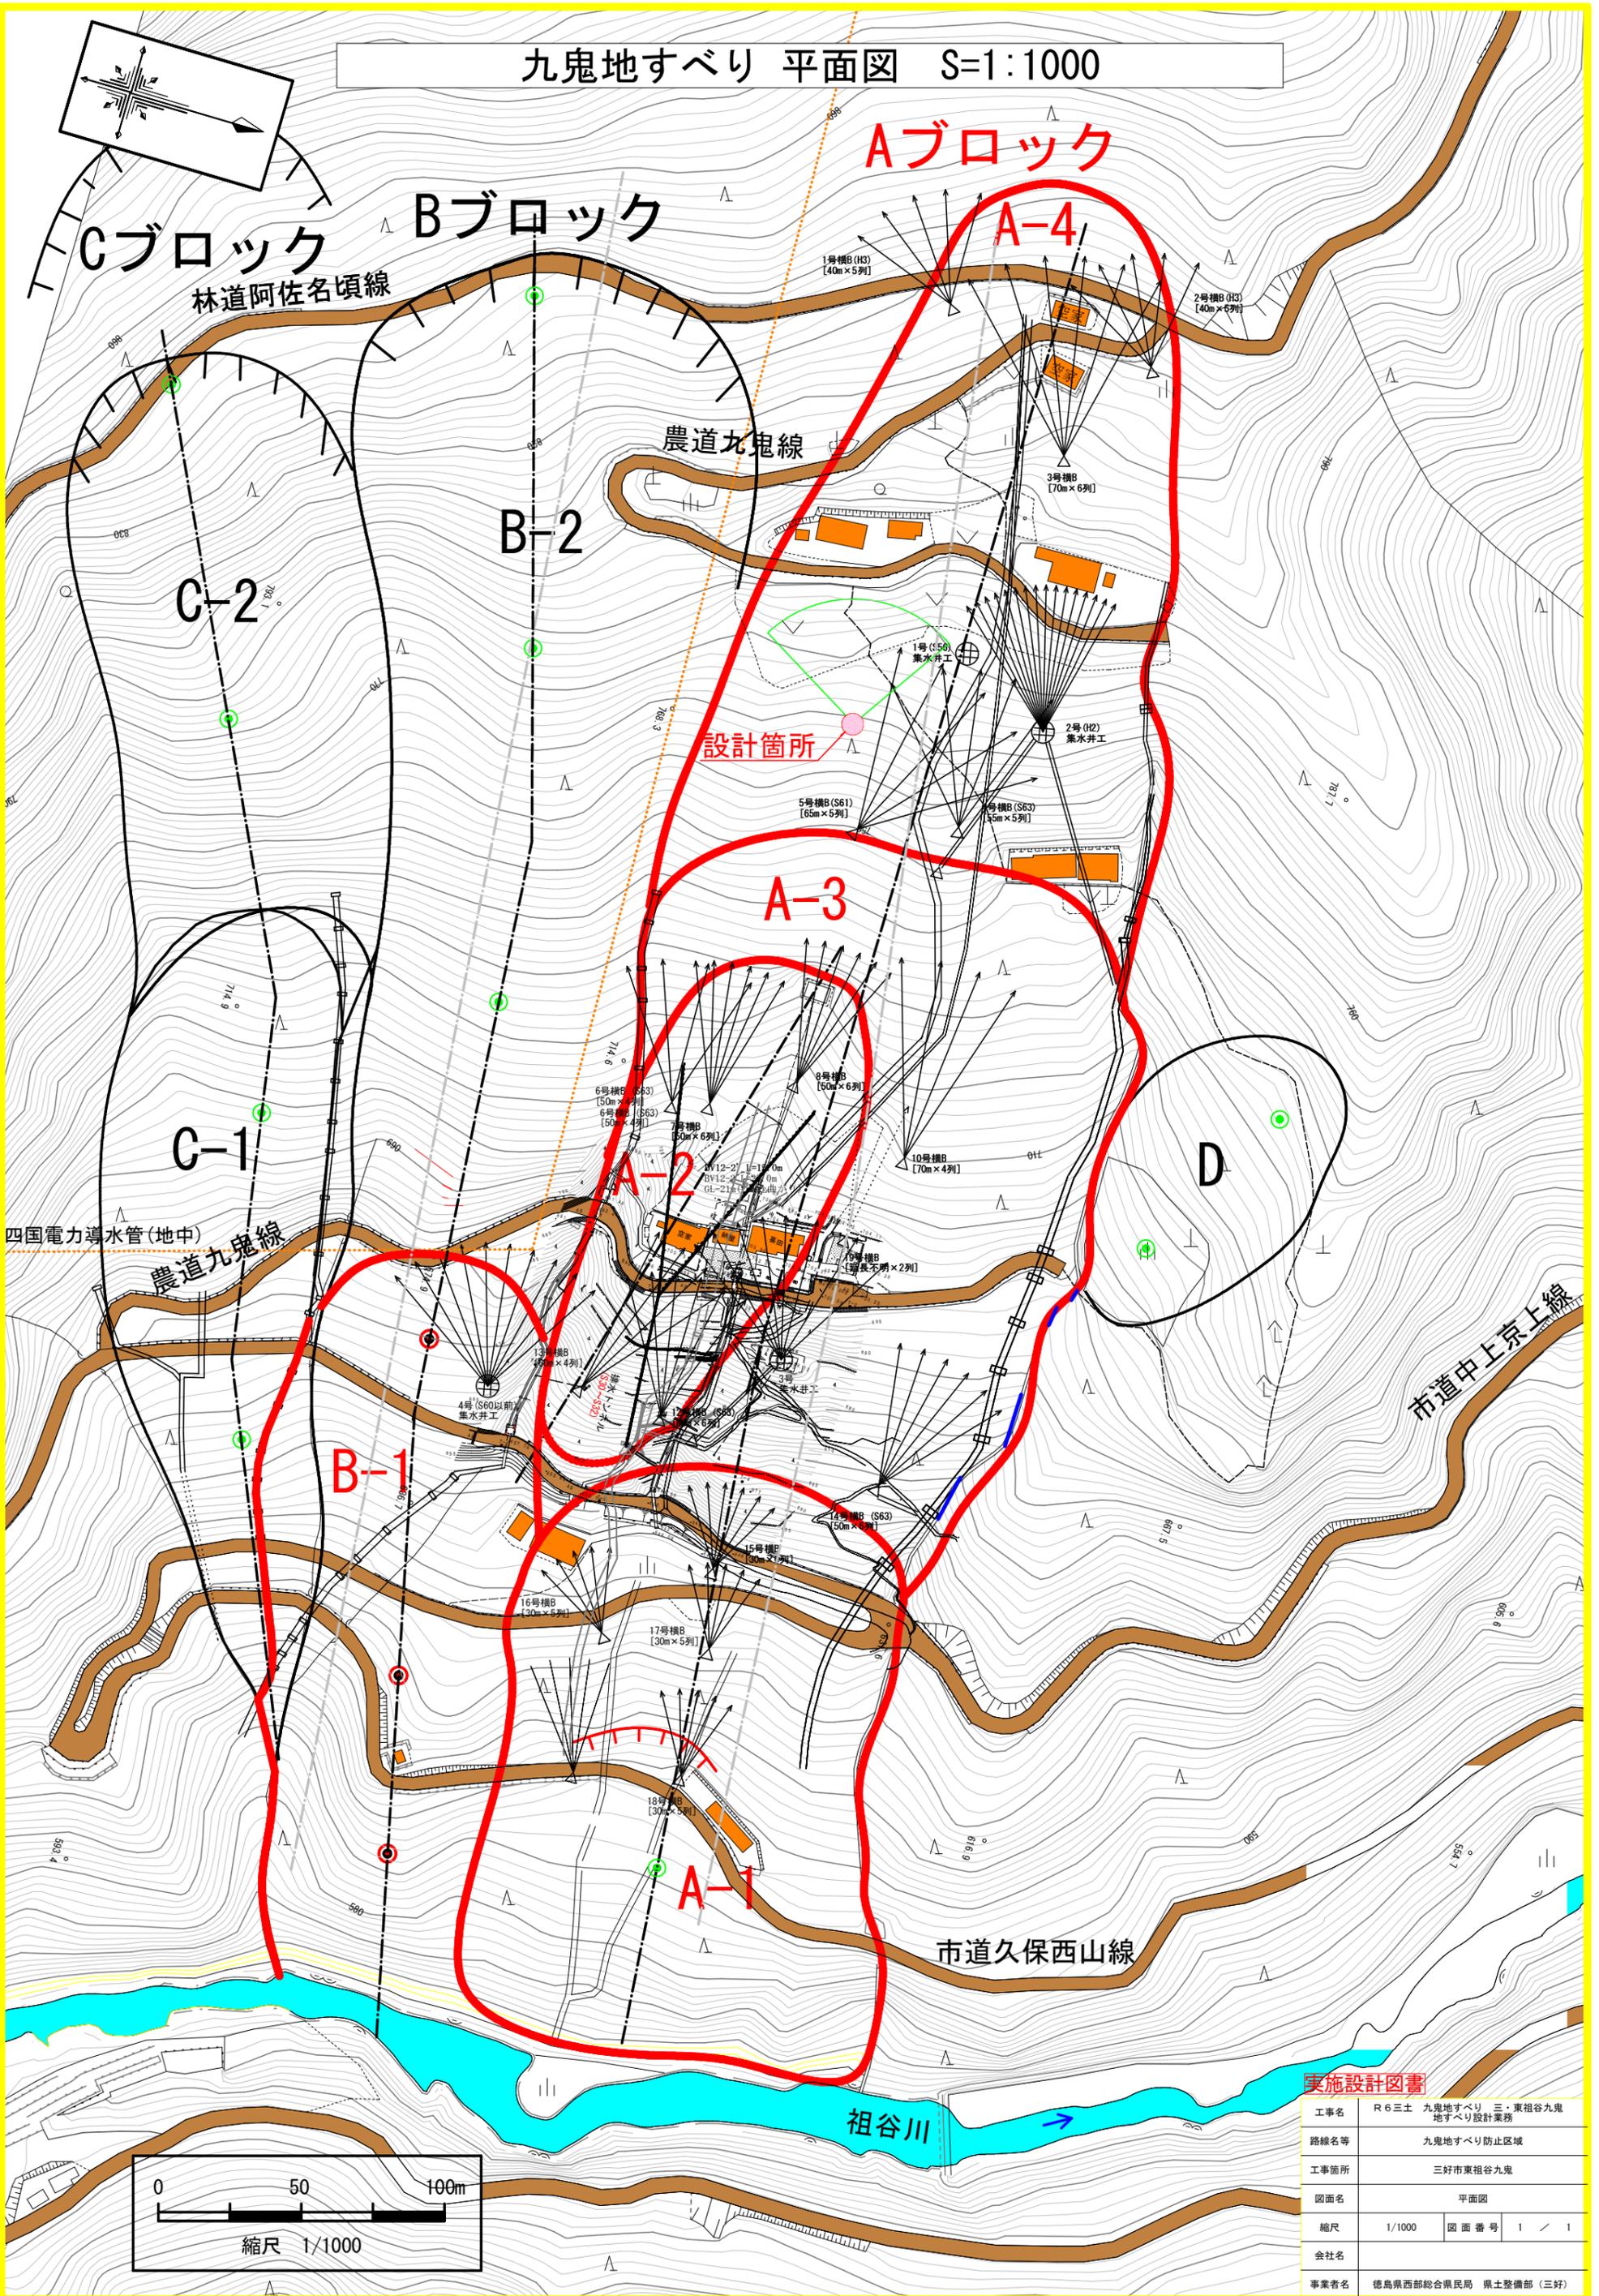

実施設計図書

工事名	R6三土 九鬼地すべり 三・東祖谷九鬼地すべり設計業務		
路線名等	九鬼地すべり防止区域		
工事箇所	三好市東祖谷九鬼		
図面名	平面図		
縮尺	1/1000	図面番号	1 / 1
会社名			
事業者名	徳島県西部総合県民局 県土整備部 (三好)		