


R6阿耕 県単海岸 那賀川左岸 排水路2工事(担い手確保型)


設計図面[目次]

図面番号	縮尺	図面名
1	S=1/1000	平面図
2	H=1/1000,V=/1/100	縦断図
3	S=1/50	標準断面図
4	S=1/100	横断図
5	図示	排水工一般図(1)
6	図示	排水工一般図(2)
7	図示	水路構造図(1)
8	図示	水路構造図(2)
9	S=1/500	ネットフェンス線形図
10	図示	ネットフェンス構造図
11	図示	構造図
12	S=1/2500	仮設計画図

平面図 S=1/1000

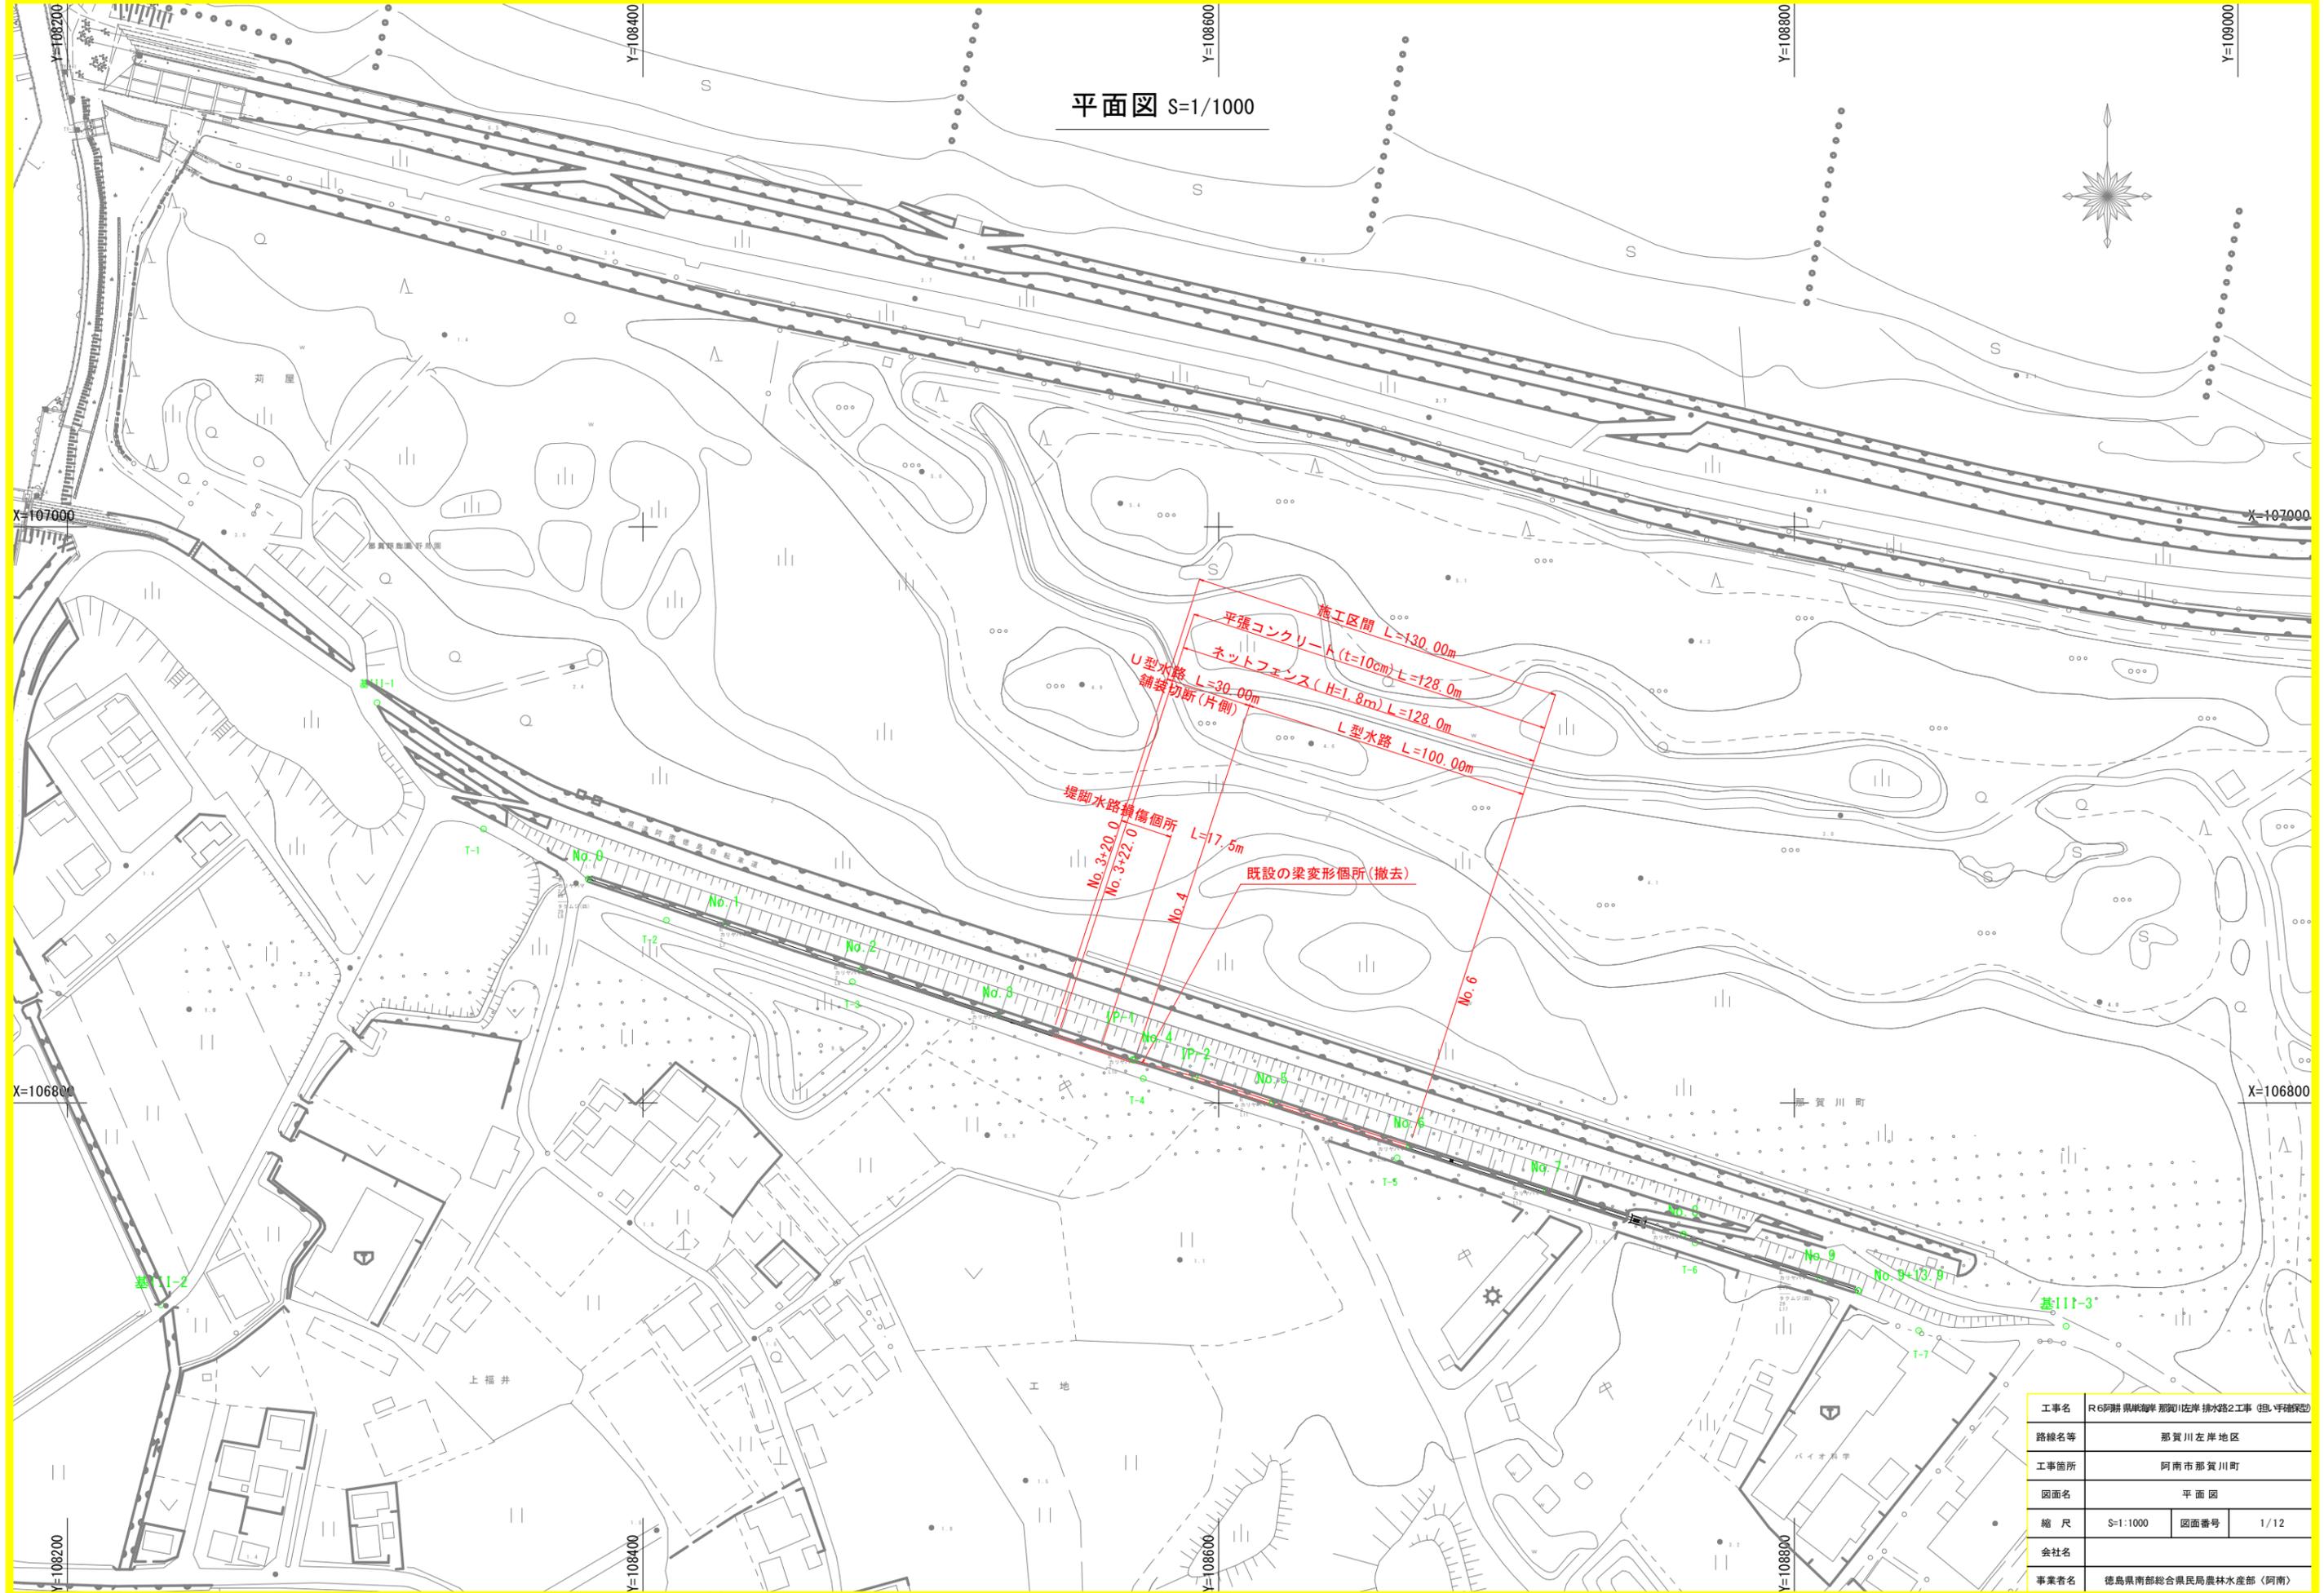

縦断面図 H=1/1000
V=1/100

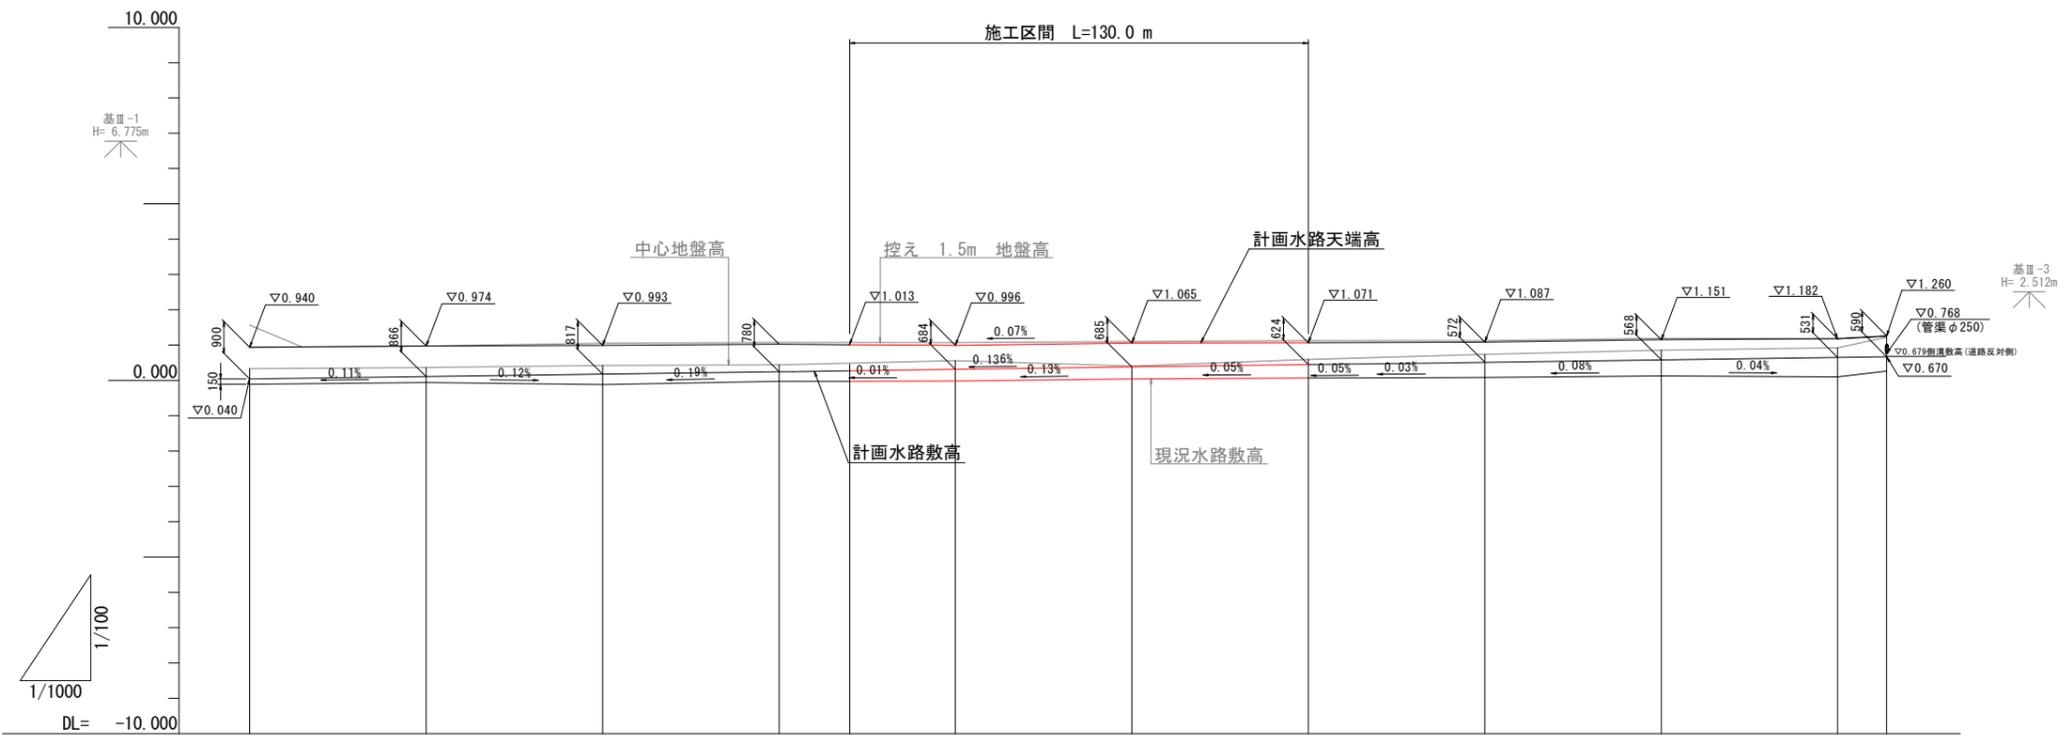


計画水路 勾配												
計画水路 敷高	0.040	0.108	0.176	0.244	0.271	0.312	0.380	0.447	0.515	0.583	0.651	0.670 0.672
切土 (浚渫高)	0.440	0.422	0.541	0.468	0.271	0.575	0.562	0.526	0.649	0.730	0.817	0.962
現況水路 敷高	-0.109	-0.056	-0.118	-0.024	-0.016	-0.016	0.045	0.071	0.087	0.126	0.107	0.262
中心 地盤高	0.331	0.366	0.423	0.444	0.557	0.407	0.597	0.736	0.856	0.924	1.224	
控え1.5m 地盤高	1.568	0.974	1.055	1.078	1.068	1.107	1.132	1.133	1.196	1.192	1.262	
追加距離	0.000	50.000	100.000	150.000	170.000	200.000	250.000	300.000	350.000	400.000	450.000	463.900
点間距離	0.000	50.000	50.000	50.000	20.000	50.000	50.000	50.000	50.000	50.000	50.000	13.900
測点	NO.0	NO.1	NO.2	NO.3	NO.3+20.0	NO.4	NO.5	NO.6	NO.7	NO.8	NO.9	NO.9+13.9
曲率図												


工事名	R6阿南県海岸防浪川左岸排水路2工事 (保、手確保型)		
路線名等	那賀川左岸地区		
工事箇所	阿南市那賀川町		
図面名	縦断面図		
縮尺	H=1/1000 V=1/100	図面番号	2/12
会社名			
事業者名	徳島県南部総合県民局農林水産部 (阿南)		

標準断面図 S=1/50

NO. 4付近

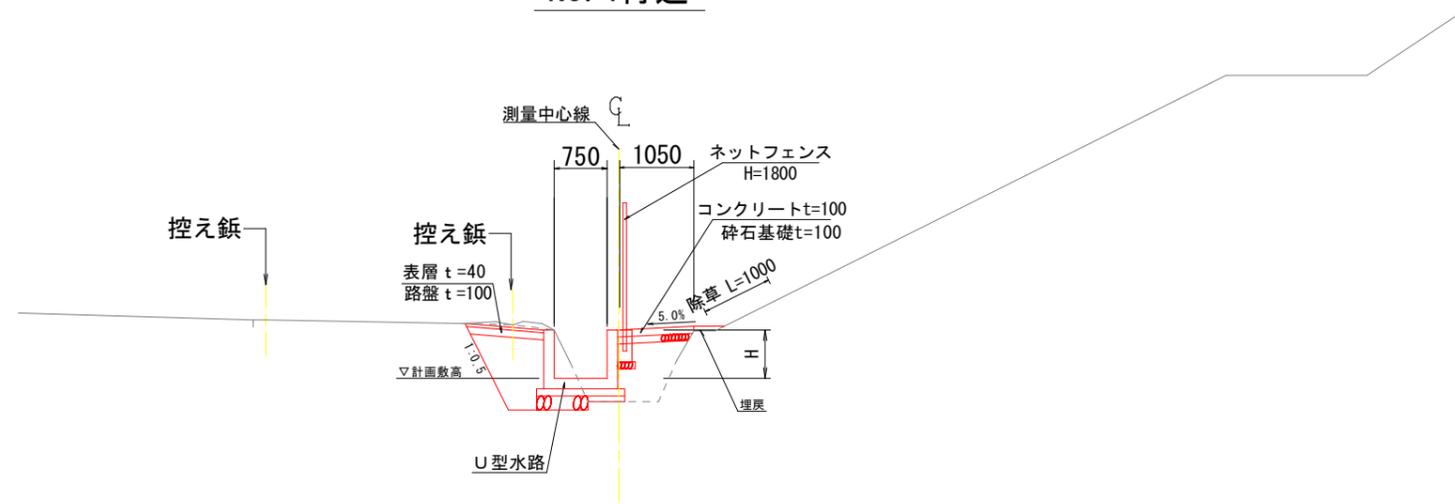

NO. 5付近

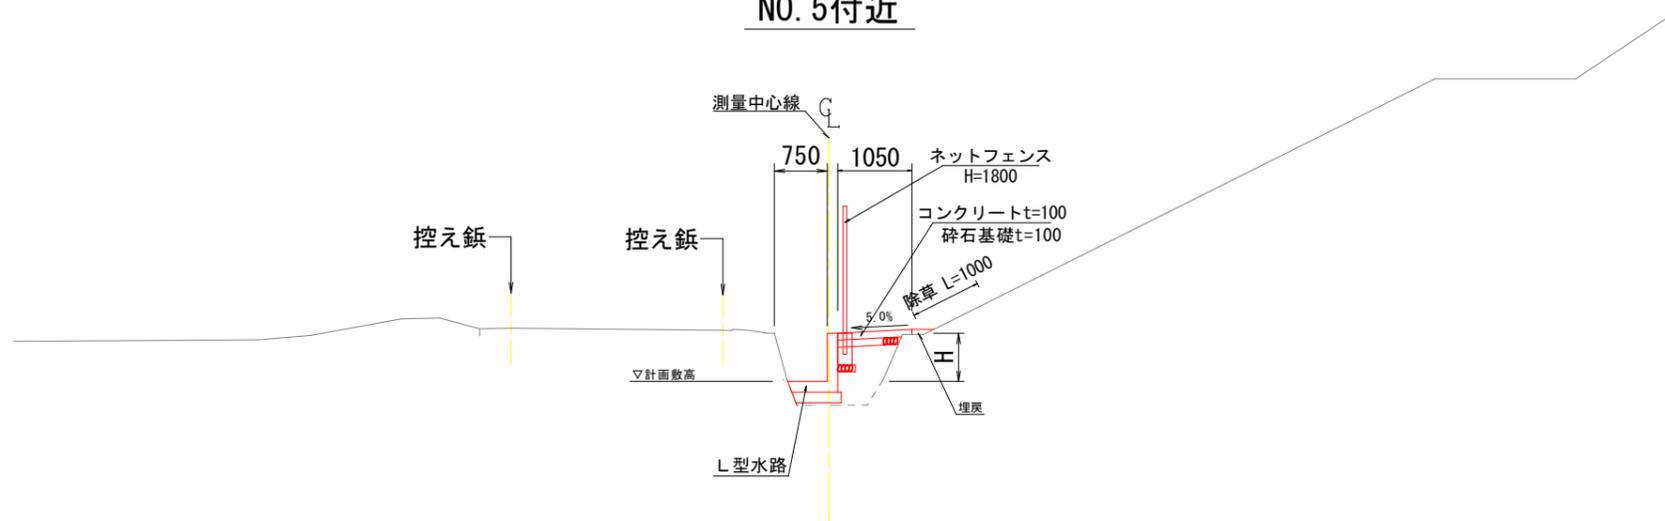

工事名	R6阿南県海岸防浪川左岸排水路2工事 (包工保証型)		
路線名等	那賀川左岸地区		
工事箇所	阿南市那賀川町		
図面名	標準断面図		
縮尺	S=1:50	図面番号	3/12
会社名			
事業者名	徳島県南部総合県民局農林水産部 (阿南)		

横断面 S=1/100

U型水路工

工種	細別	数量
盛土(路床)	構造物周辺	0.5
	B<1.0m	0.3
床掘り	土砂	1.2
	へドロ	0.2
埋戻し	構造物周辺	0.4
	B<1.0m	0.3
Co取壊し	無筋構造物	0.4
舗装取壊し	AS舗装	1.10
伐木	法面樹木	1.0
	表層	1.14
AS舗装	路盤	1.11


NO. 3+20.0
(NO. 3)

GH=0.444
FH=0.244

GH=-0.024W

平張コンクリート工

工種	細別	数量
コンクリート	無筋構造物	0.105
基礎砕石	t=100mm	1.01
型枠	均し	0.10

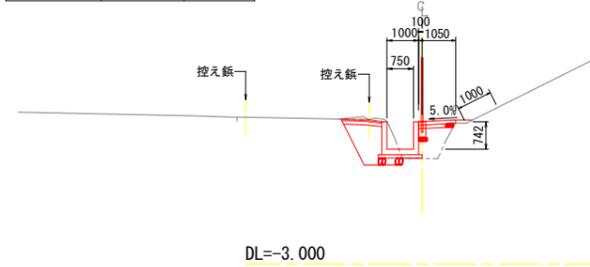

L型水路工

工種	細別	数量
盛土(路床)	構造物周辺	-
	B<1.0m	-
床掘り	土砂	-
	へドロ	0.2
埋戻し	構造物周辺	0.4
	B<1.0m	0.3
Co取壊し	無筋構造物	-
舗装取壊し	AS舗装	-
伐木	法面樹木	1.0
	表層	-
AS舗装	路盤	-


NO. 6

GH=0.597
FH=0.447

GH=0.071W

平張コンクリート工

工種	細別	数量
コンクリート	無筋構造物	0.103
基礎砕石	t=100mm	0.99
型枠	均し	0.01

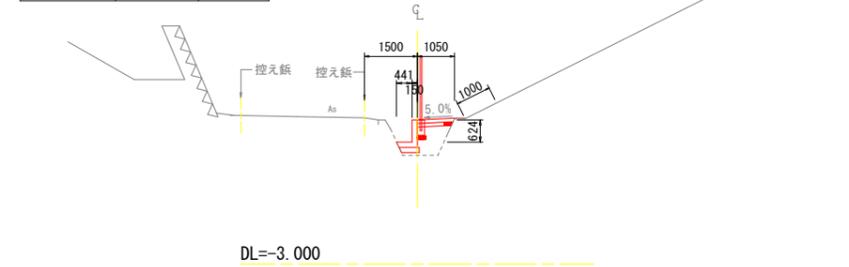

U型水路工

工種	細別	数量
盛土(路床)	構造物周辺	0.5
	B<1.0m	0.3
床掘り	土砂	1.1
	へドロ	0.1
埋戻し	構造物周辺	0.4
	B<1.0m	0.3
Co取壊し	無筋構造物	0.4
舗装取壊し	AS舗装	1.06
伐木	法面樹木	1.0
	表層	1.11
AS舗装	路盤	1.07

L型水路工

工種	細別	数量
盛土(路床)	構造物周辺	-
	B<1.0m	-
床掘り	土砂	-
	へドロ	0.1
埋戻し	構造物周辺	0.4
	B<1.0m	0.3
Co取壊し	無筋構造物	-
舗装取壊し	AS舗装	-
伐木	法面樹木	1.0
	表層	-
AS舗装	路盤	-


NO. 4

GH=0.557
FH=0.312

GH=-0.018W

平張コンクリート工

工種	細別	数量
コンクリート	無筋構造物	0.108
基礎砕石	t=100mm	1.03
型枠	均し	0.07

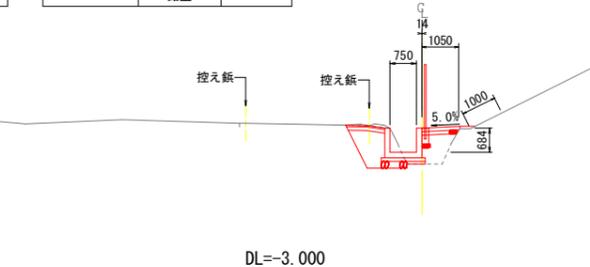

L型水路工

工種	細別	数量
盛土(路床)	構造物周辺	-
	B<1.0m	-
床掘り	土砂	-
	へドロ	0.1
埋戻し	構造物周辺	0.4
	B<1.0m	0.2
Co取壊し	無筋構造物	-
舗装取壊し	AS舗装	-
伐木	法面樹木	1.0
	表層	-
AS舗装	路盤	-


NO. 5

GH=0.407
FH=0.380

GH=0.045W

平張コンクリート工




工種	細別	数量
コンクリート	無筋構造物	0.101
基礎砕石	t=100mm	0.88
型枠	均し	0.07

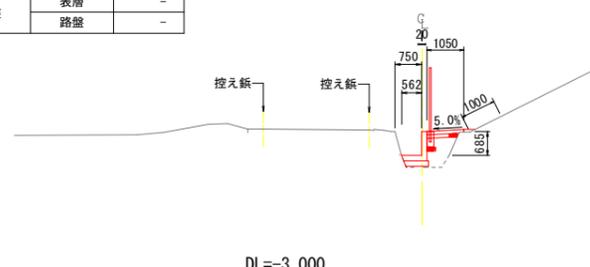

工事名	R6阿南県海岸防浪川左岸排水路2工事(但、手確保型)		
路線名等	那賀川左岸地区		
工事箇所	阿南市那賀川町		
図面名	横断面		
縮尺	S=1:100	図面番号	4/12
会社名			
事業者名	徳島県南部総合県民局農林水産部(阿南)		

排水工一般図(1) H=1/200 V=1/20


平面図

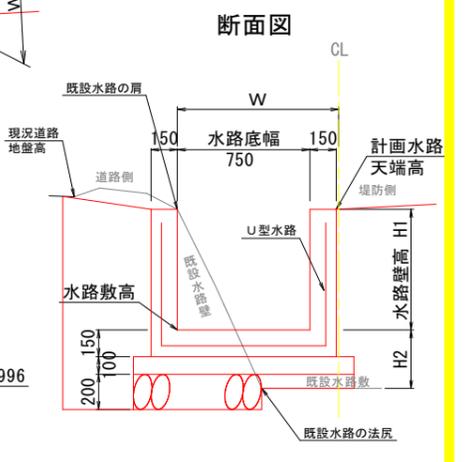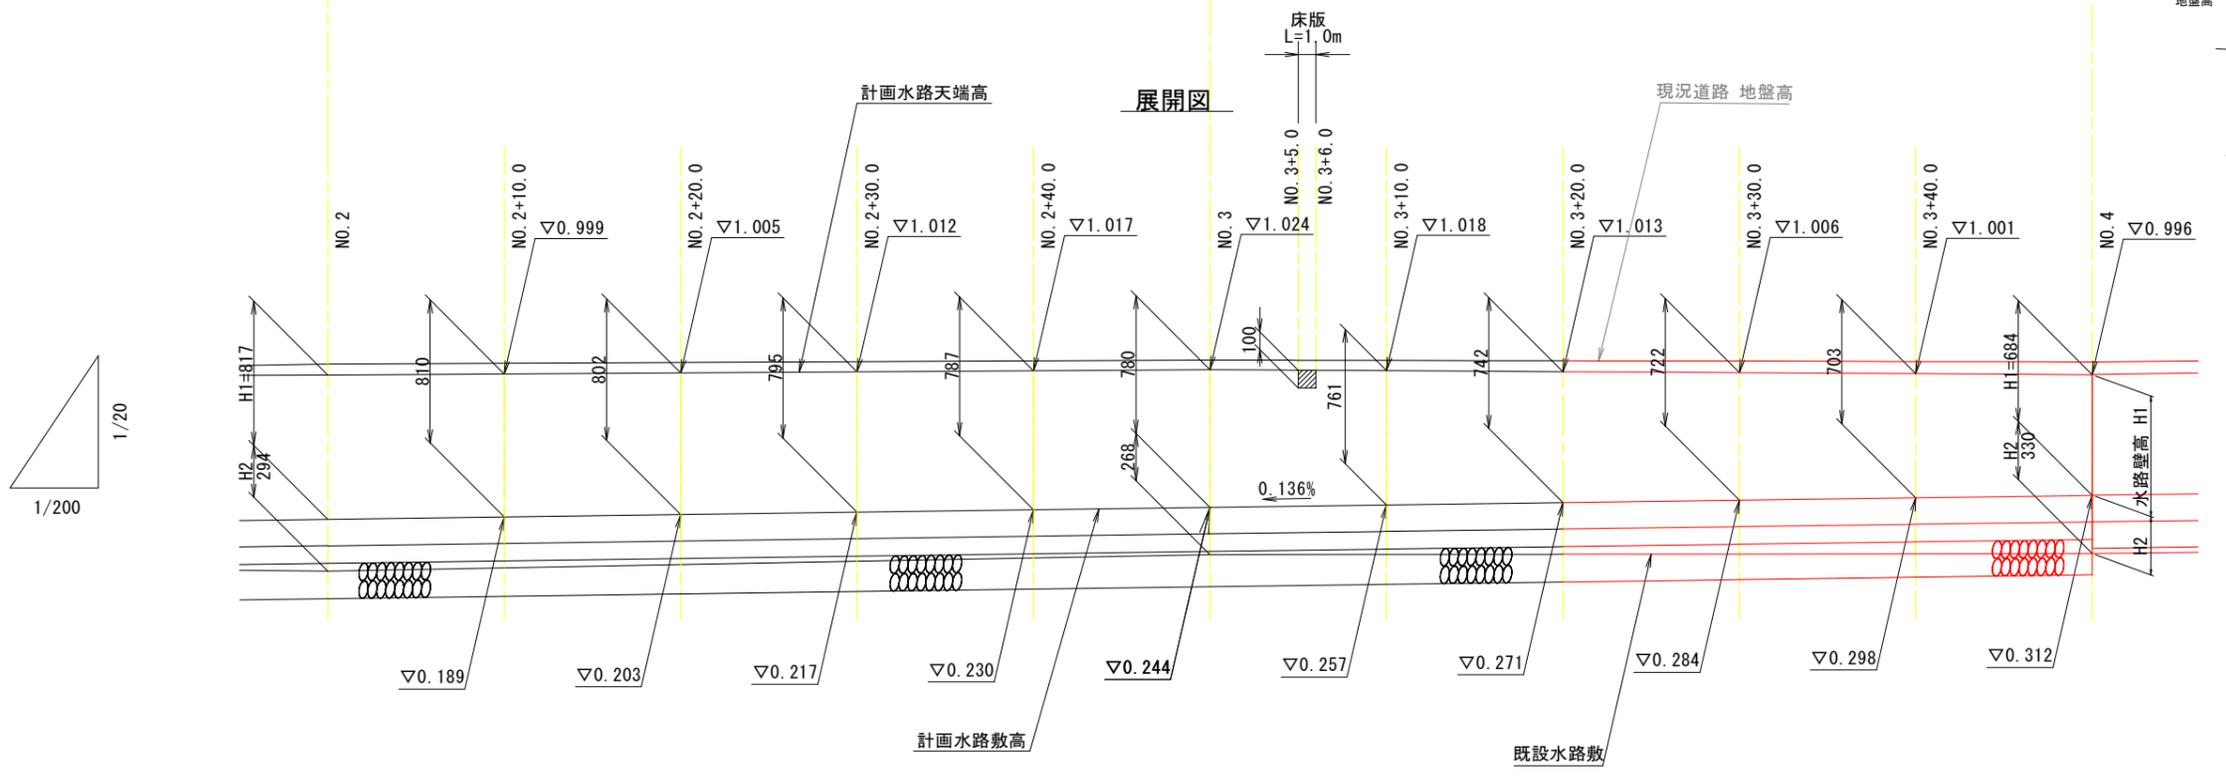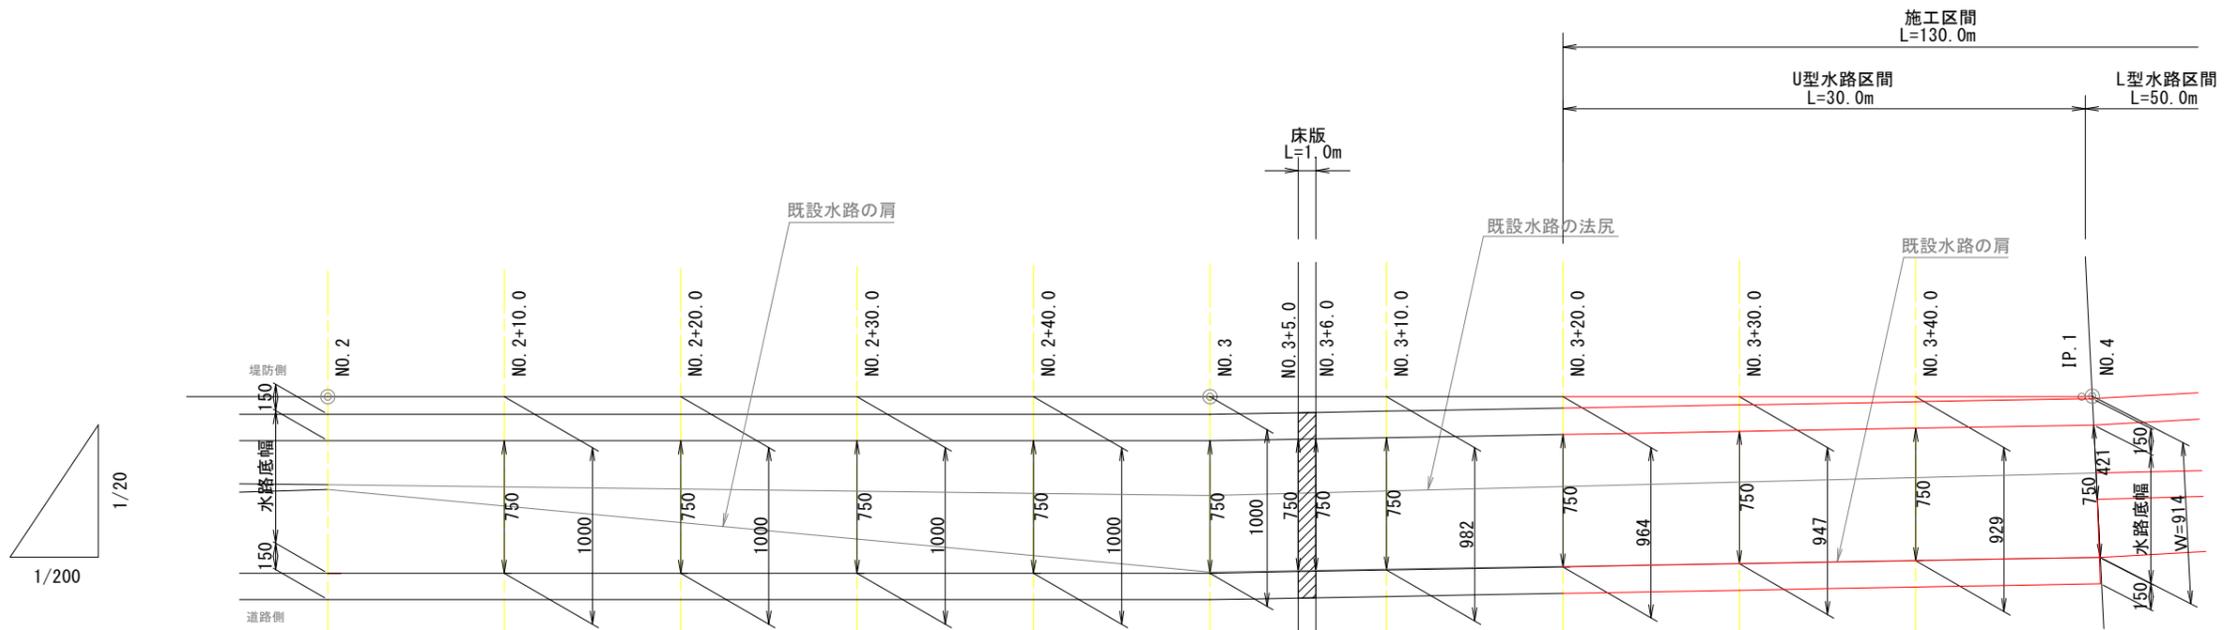


工事名	R6阿那川左岸排水路2工事 (B, 予備図)		
路線名等	那賀川左岸地区		
工事箇所	阿南市那賀川町		
図面名	排水工一般図(1)		
縮尺	図示	図面番号	5/12
会社名			
事業者名	徳島県南部総合農林局農林水産部 (阿南)		

排水工一般図(2) H=1/200 V=1/20


平面図

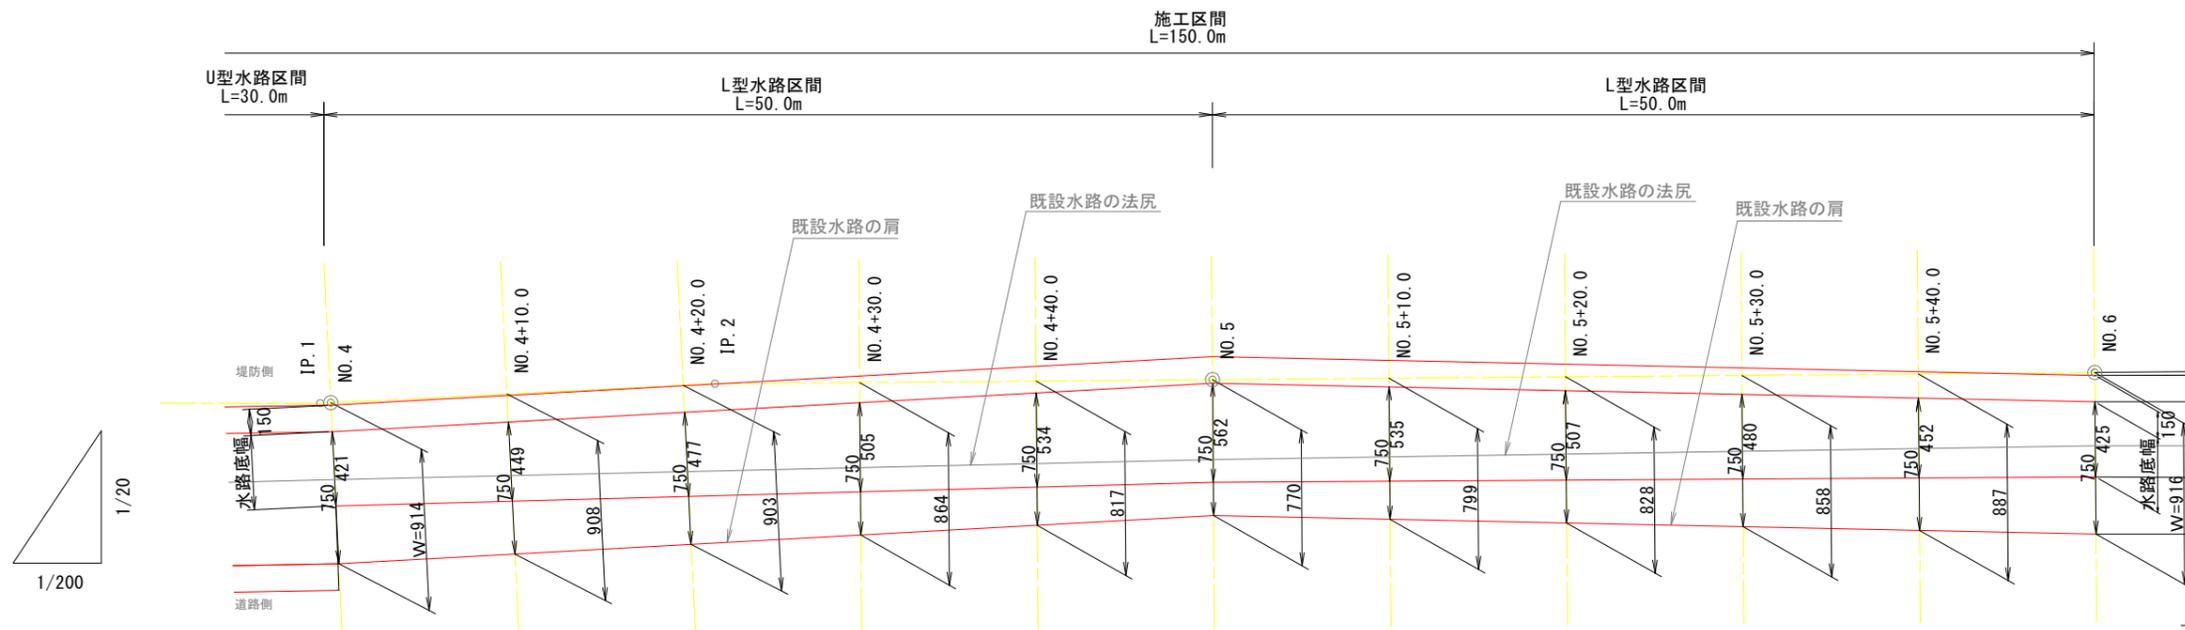

断面図

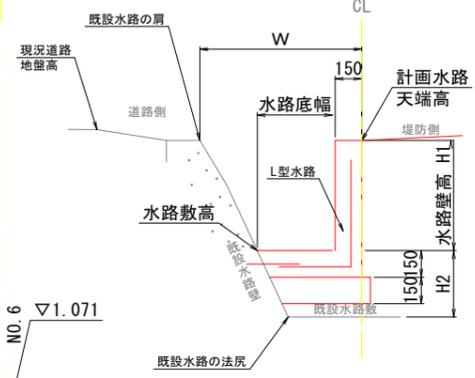



展開図

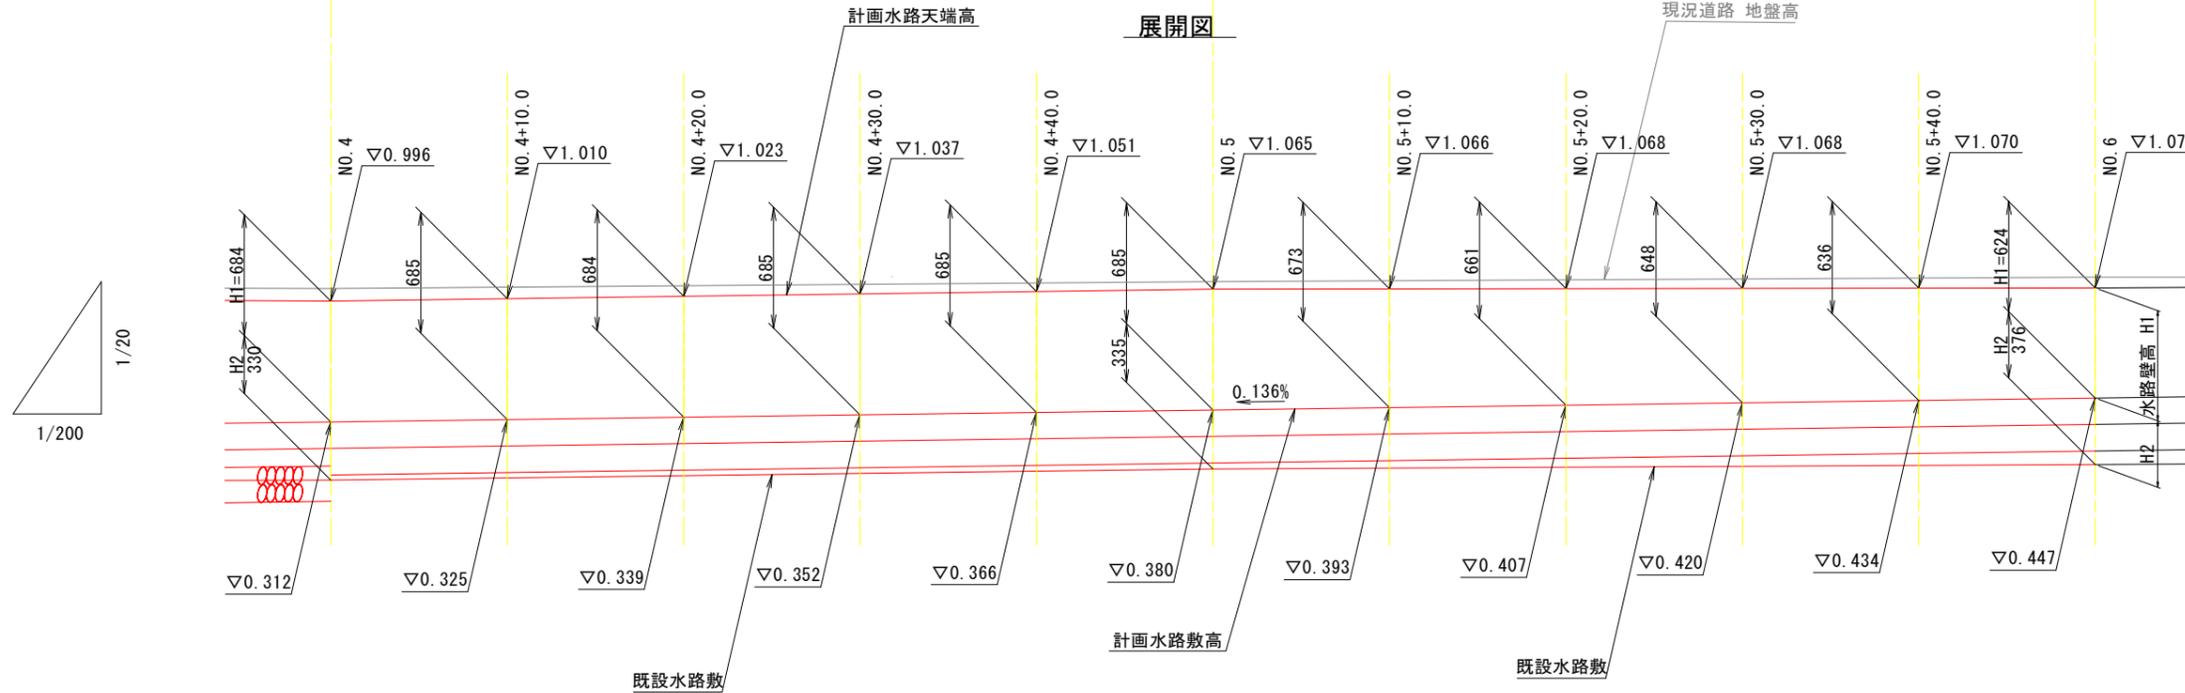


工事名	R6阿那那川左岸排水路2工事 (B) 予備図		
路線名等	那賀川左岸地区		
工事箇所	阿南市那賀川町		
図面名	排水工一般図(2)		
縮尺	図示	図面番号	6/12
会社名			
事業者名	徳島県南部総合県民局農林水産部 (阿南)		

水路構造図(2)

(NO. 4~NO. 6)

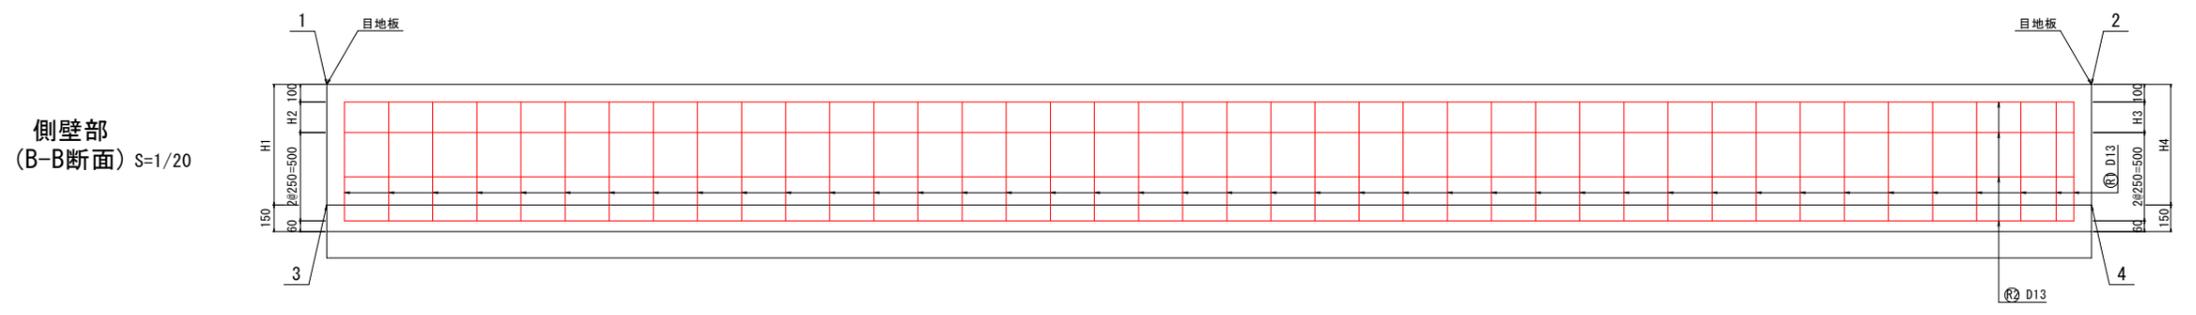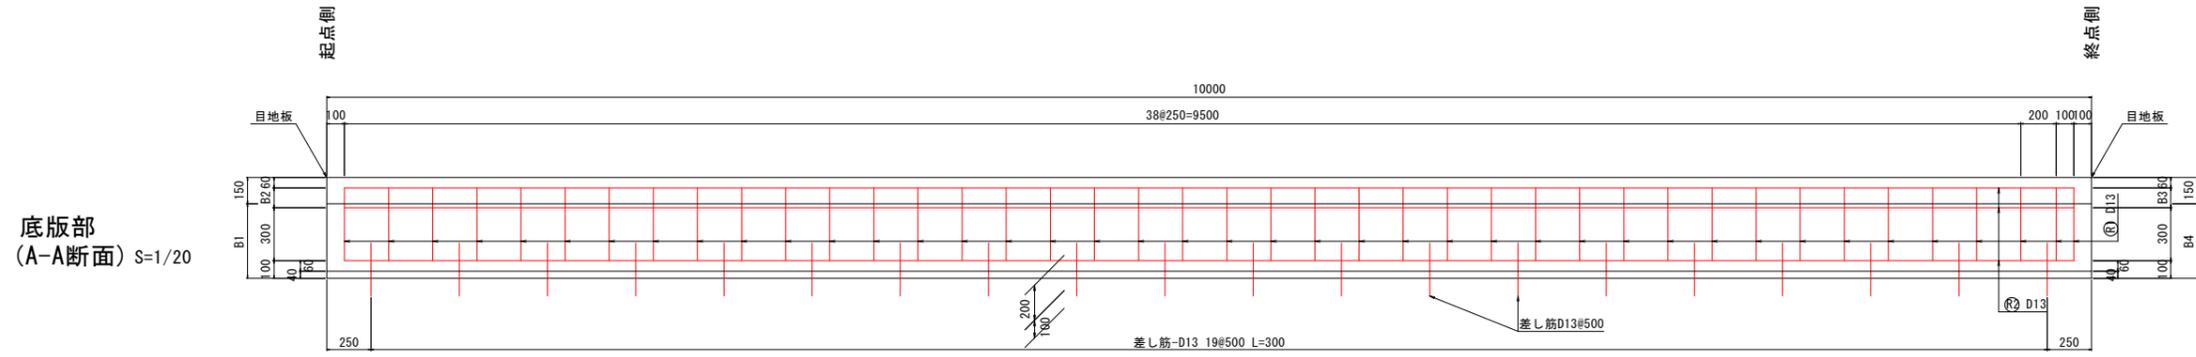


標準断面図 S=1/20

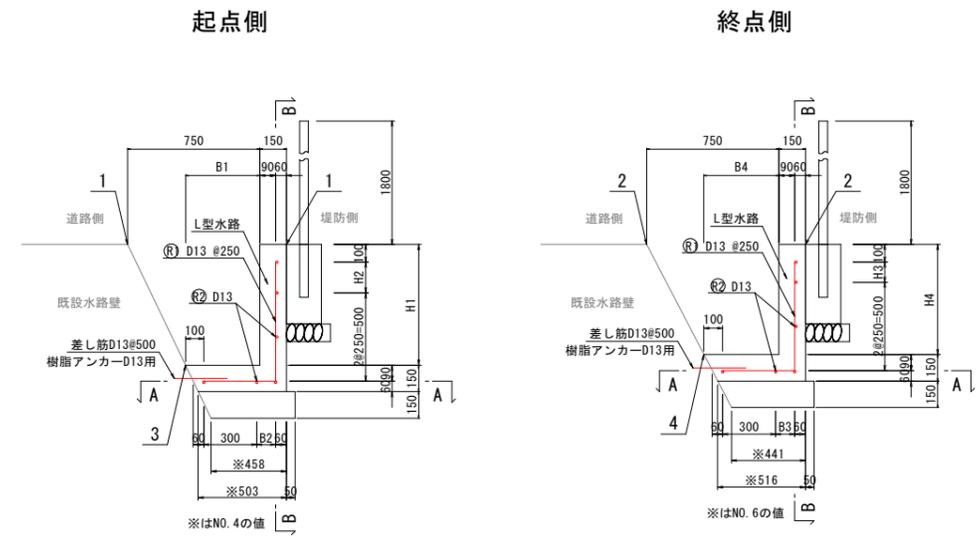

測点別数値表

測点	1	2	3	4	B1	B2	B3	B4	H1	H2	H3	H4	L1	L2	L3	L4	終点側 目地板
NO. 4~NO. 4+10.0	0.996	1.010	0.312	0.325	421	111	139	449	684	174	175	685	411	674	439	675	0.2
NO. 4+10.0~20.0	1.010	1.023	0.325	0.339	449	139	167	477	685	175	174	684	439	675	467	674	0.2
NO. 4+20.0~30.0	1.023	1.037	0.339	0.352	477	167	195	505	684	174	175	685	467	674	495	675	0.2
NO. 4+30.0~40.0	1.037	1.051	0.352	0.366	505	195	224	534	685	175	175	685	495	675	524	675	0.2
NO. 4+40.0~NO. 5	1.051	1.065	0.366	0.380	534	224	252	562	685	175	175	685	524	675	552	675	0.2
NO. 5~NO. 5+10.0	1.065	1.066	0.380	0.393	562	252	225	535	685	175	163	673	552	675	525	663	0.2
NO. 5+10.0~20.0	1.066	1.068	0.393	0.407	535	225	197	507	673	163	151	661	525	663	497	651	0.2
NO. 5+20.0~30.0	1.068	1.068	0.407	0.420	507	197	170	480	661	151	138	648	497	651	470	638	0.2
NO. 5+30.0~40.0	1.068	1.070	0.420	0.434	480	170	142	452	648	138	126	636	470	638	442	626	0.2
NO. 5+40.0~NO. 6	1.070	1.071	0.434	0.447	452	142	131	441	636	126	114	624	442	626	431	614	0.2
計																	1.0m2

鉄筋加工図 S=1/20

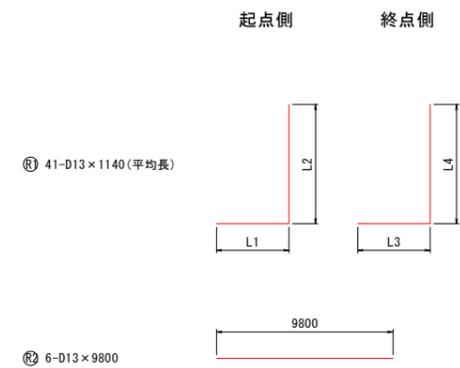

鉄筋質量表(10m当り)

記号	径	長さ	本数	単位質量	一本当り質量	質量	摘要
Ⓜ	D13	1140	41	0.995	1.13	46.3	平均長
Ⓜ	D13	9800	6	0.995	9.75	58.5	
							104.8kg
(SD295A)							
				合計 D13	104.8kg		

差し筋質量表(10m当り)

径	長さ	本数	単位質量	一本当り質量	質量	摘要	
D13	300	20	0.995	0.30	6.0		
(SD295A)							
				合計 D13	6.0kg		

断面数量(NO. 4)

名称	規格	単位	数量
コンクリート	$\sigma_{ck}=21N/mm^2$	m ²	0.183
型枠	小型構造物	m	1.52
基礎コンクリート	$\sigma_{ck}=18N/mm^2$	m ²	0.08
同上型枠	均し型枠	m	0.15

断面数量(NO. 5)


名称	規格	単位	数量
コンクリート	$\sigma_{ck}=21N/mm^2$	m ²	0.204
型枠	小型構造物	m	1.52
基礎コンクリート	$\sigma_{ck}=18N/mm^2$	m ²	0.10
同上型枠	均し型枠	m	0.15

断面数量(NO. 6)

名称	規格	単位	数量
コンクリート	$\sigma_{ck}=21N/mm^2$	m ²	0.177
型枠	小型構造物	m	1.40
基礎コンクリート	$\sigma_{ck}=18N/mm^2$	m ²	0.08
同上型枠	均し型枠	m	0.15

工事名	R6阿南県海浜那賀川左岸排水路2工事(既設水路改修)		
路線名等	那賀川左岸地区		
工事箇所	阿南市那賀川町		
図面名	水路構造図(2)		
縮尺	図示	図面番号	8/12
会社名			
事業者名	徳島県南部総合県民局農林水産部(阿南)		


ネットフェンス線形図 S=1/500

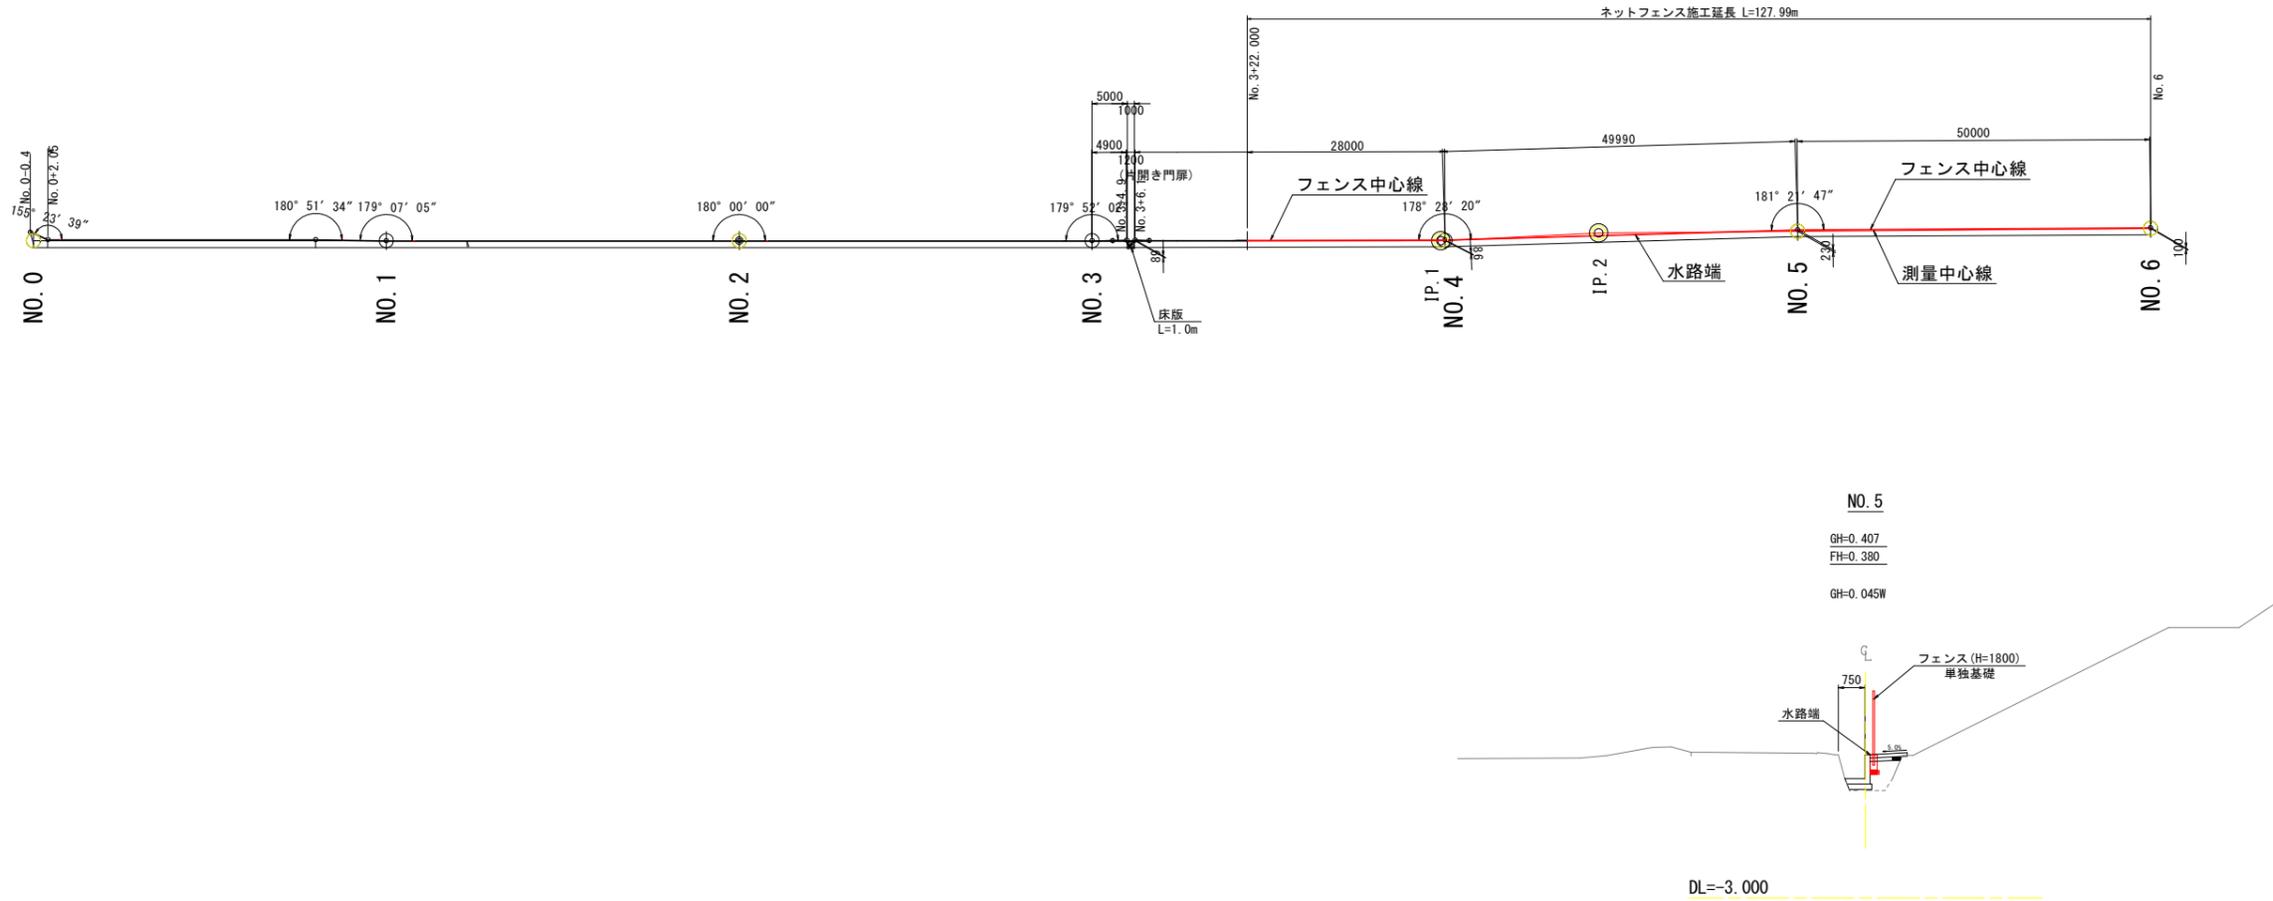


工事名	R6阿南半島海岸防浪川左岸排水路2工事 (排水確保型)		
路線名等	那賀川左岸地区		
工事箇所	阿南市那賀川町		
図面名	ネットフェンス線形図		
縮尺	S=1:500	図面番号	9/12
会社名			
事業者名	徳島県南部総合県民局農林水産部 (阿南)		

構造図

平面図 S=1/1000

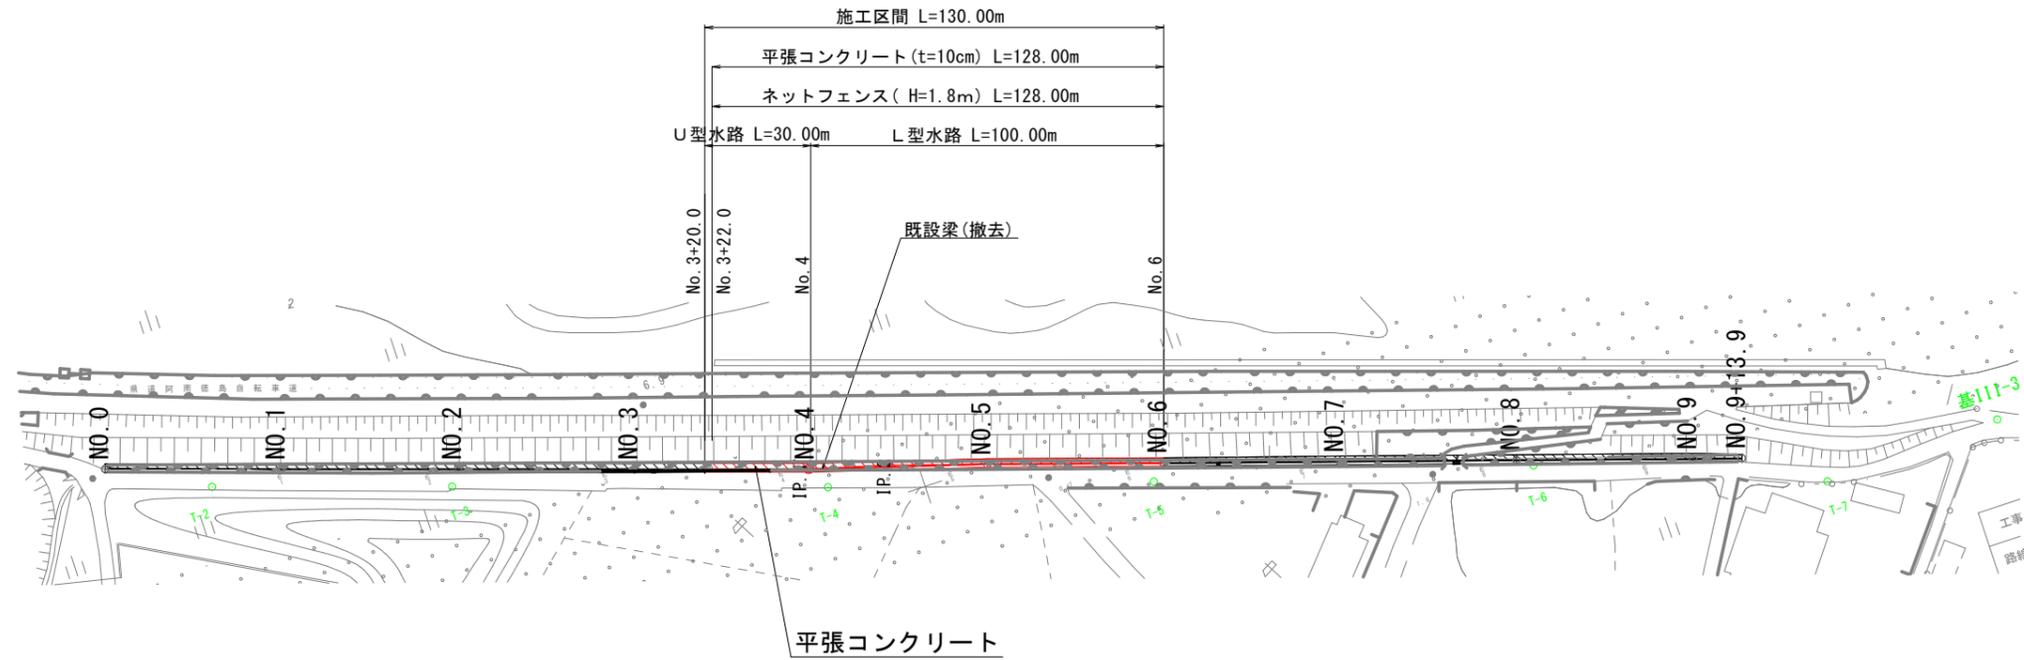


平張コンクリート展開図 H=1/1000
V=1/100

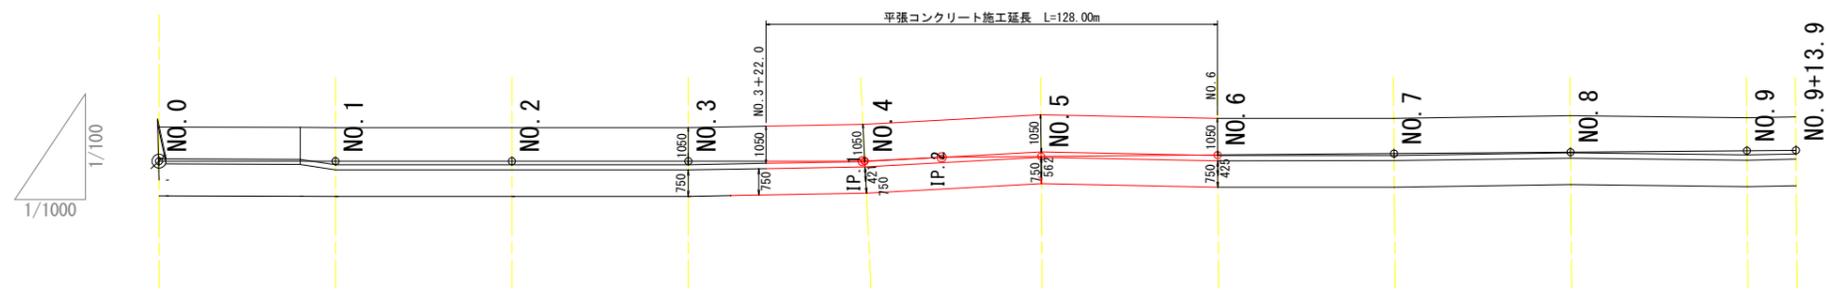


断面図 (NO. 4)

S=1:50

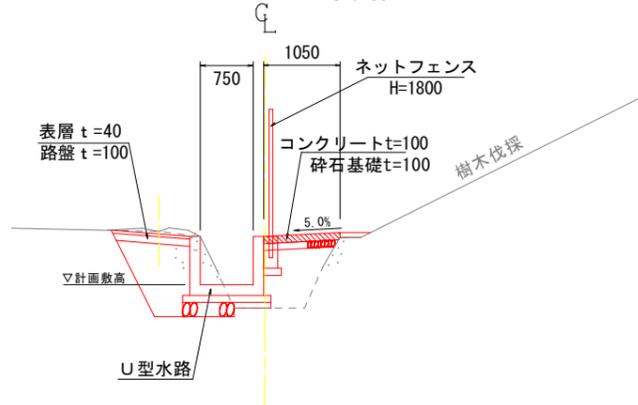


平張コンクリート

S=1/20

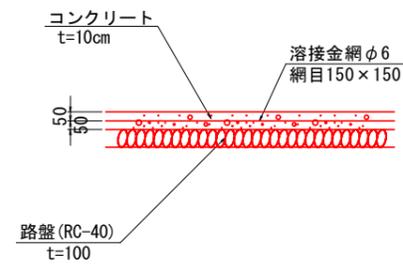


アスファルト舗装

S=1/20

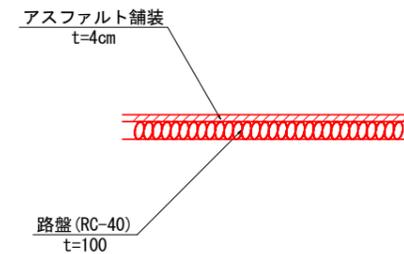

既設梁(撤去)


S=1/50

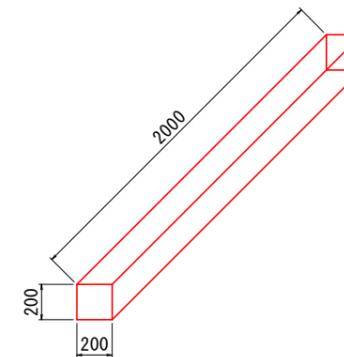

工事名	R6阿南県南海岸那賀川左岸排水路2工事 (既設橋撤去)		
路線名等	那賀川左岸地区		
工事箇所	阿南市那賀川町		
図面名	構造図		
縮尺	図示	図面番号	11/12
会社名			
事業者名	徳島県南部総合県民局農林水産部 (阿南)		

仮設計画図

S=1/2500

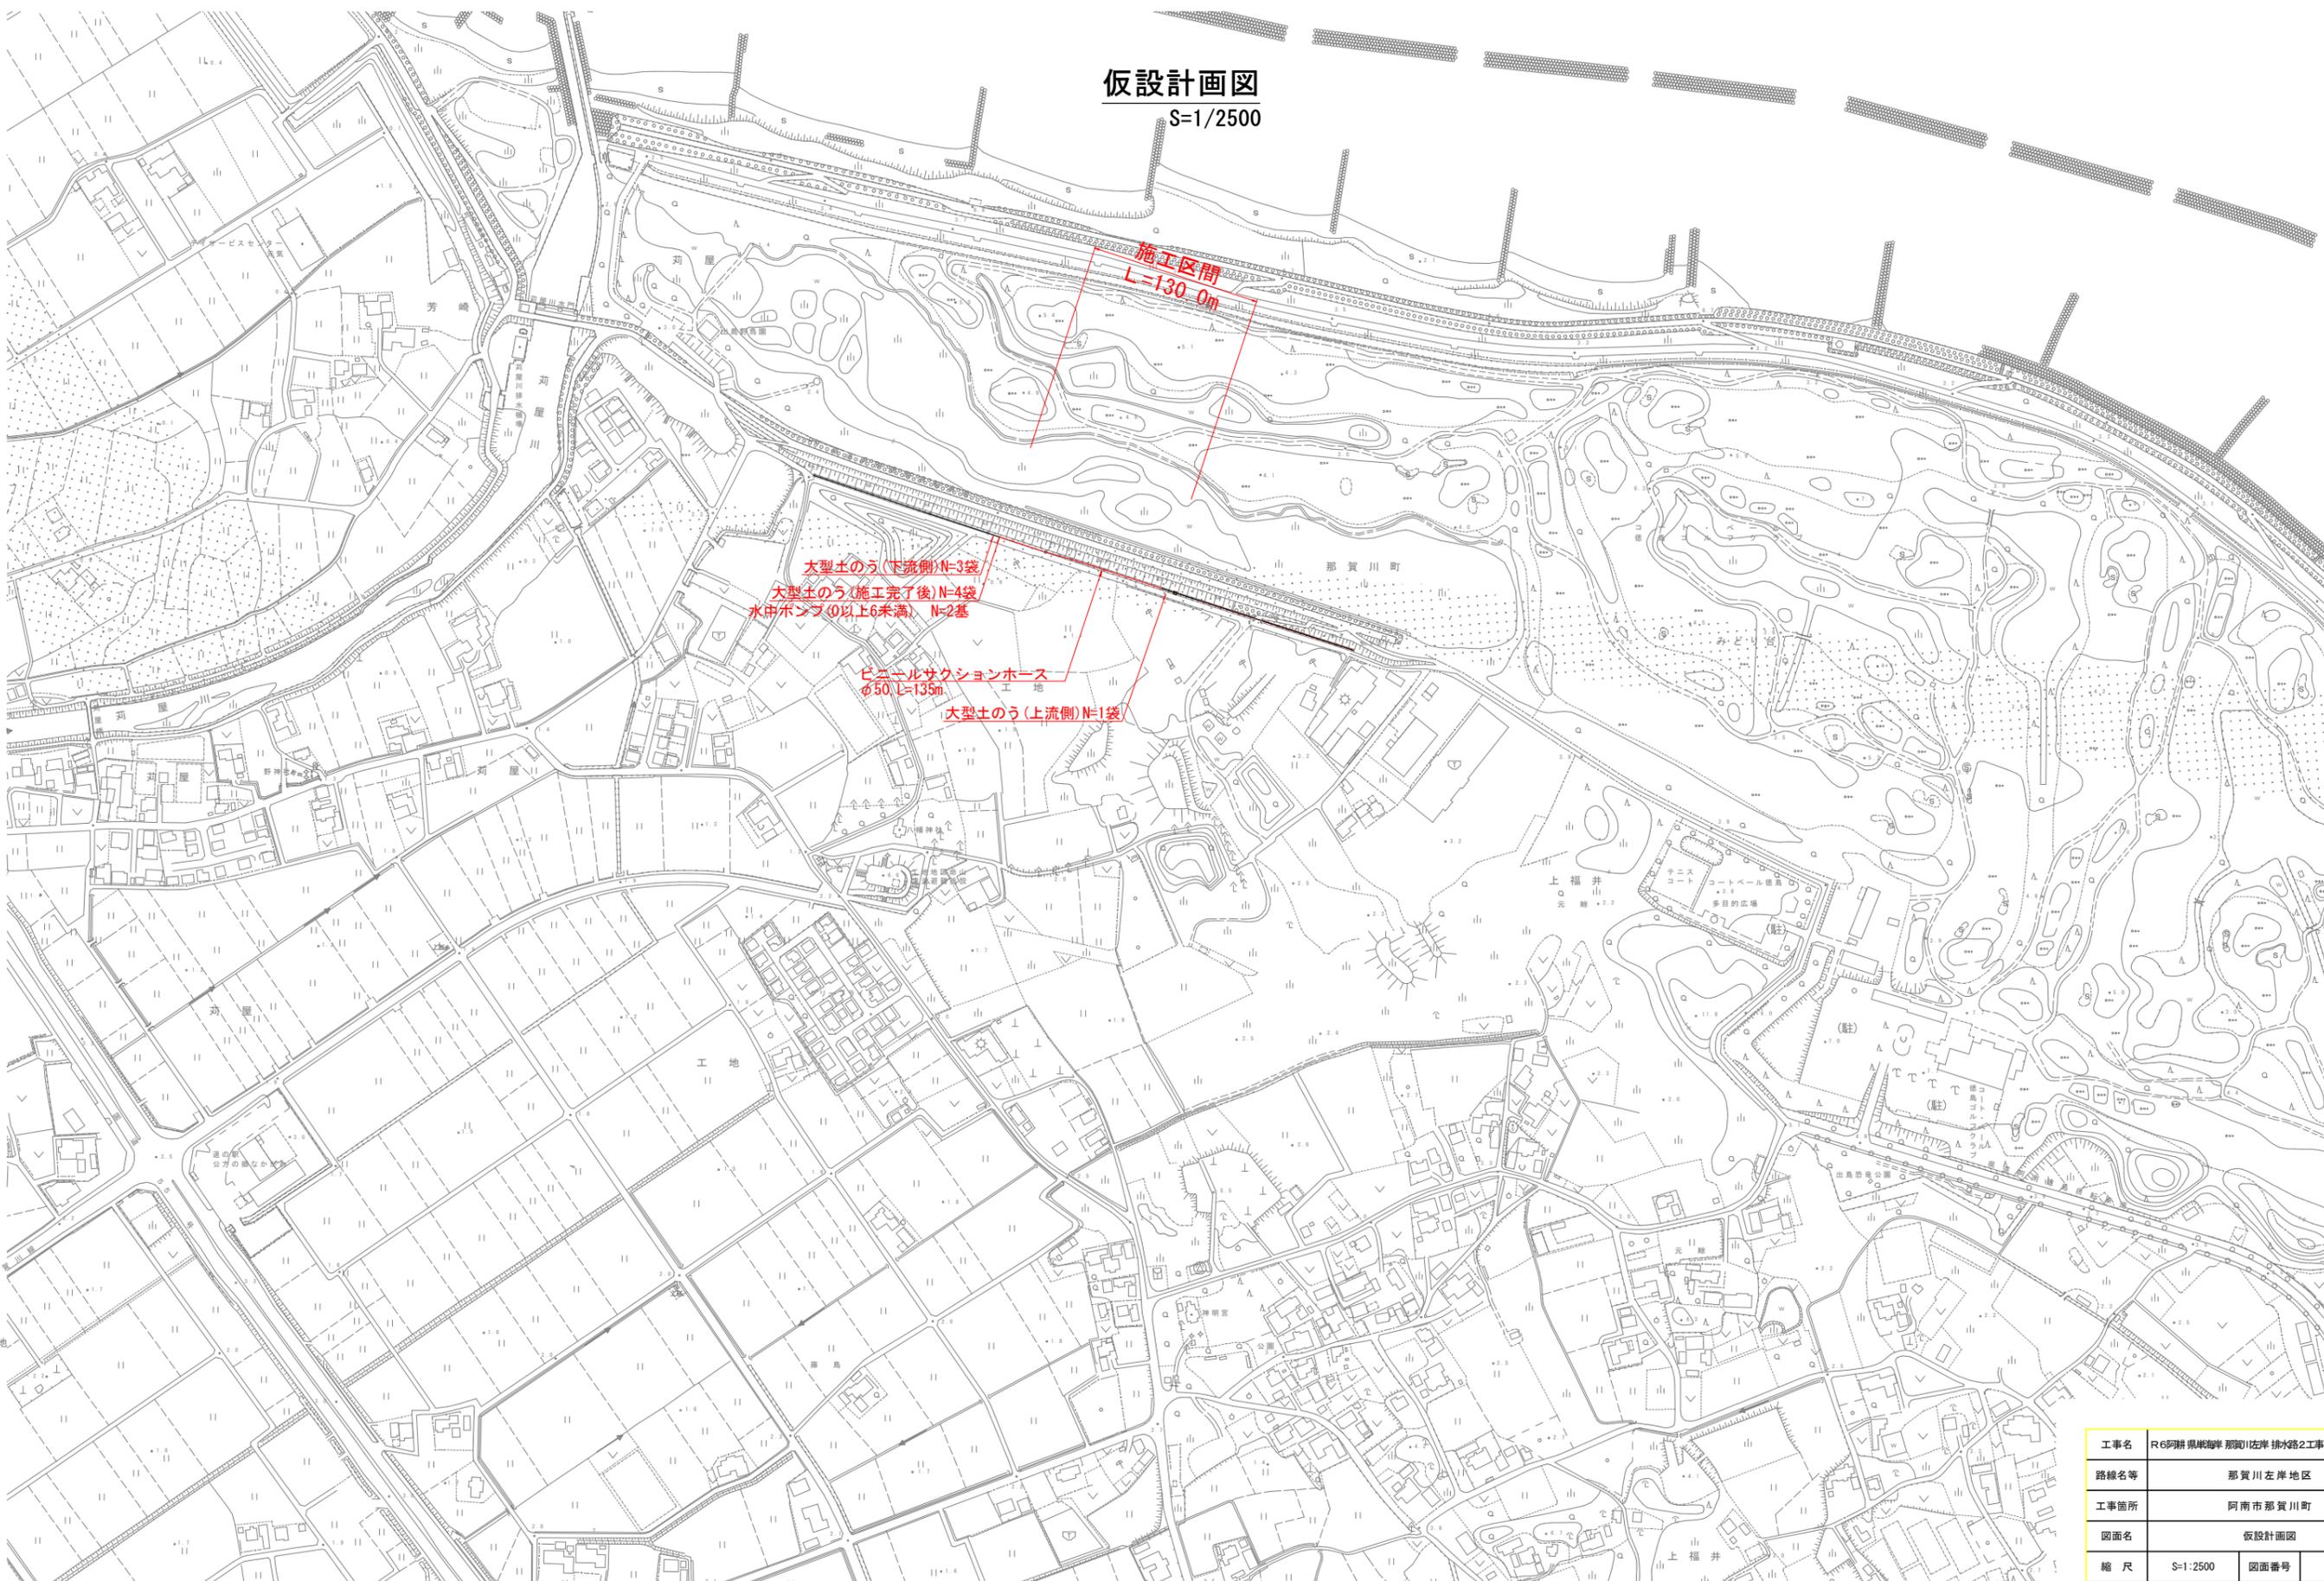

工事名	R6阿部県南那賀川左岸排水路2工事 (仮) (確認)		
路線名等	那賀川左岸地区		
工事箇所	阿南市那賀川町		
図面名	仮設計画図		
縮尺	S=1:2500	図面番号	12/12
会社名			
事業者名	徳島県南部総合県民局農林水産部 (阿南)		