


平面図

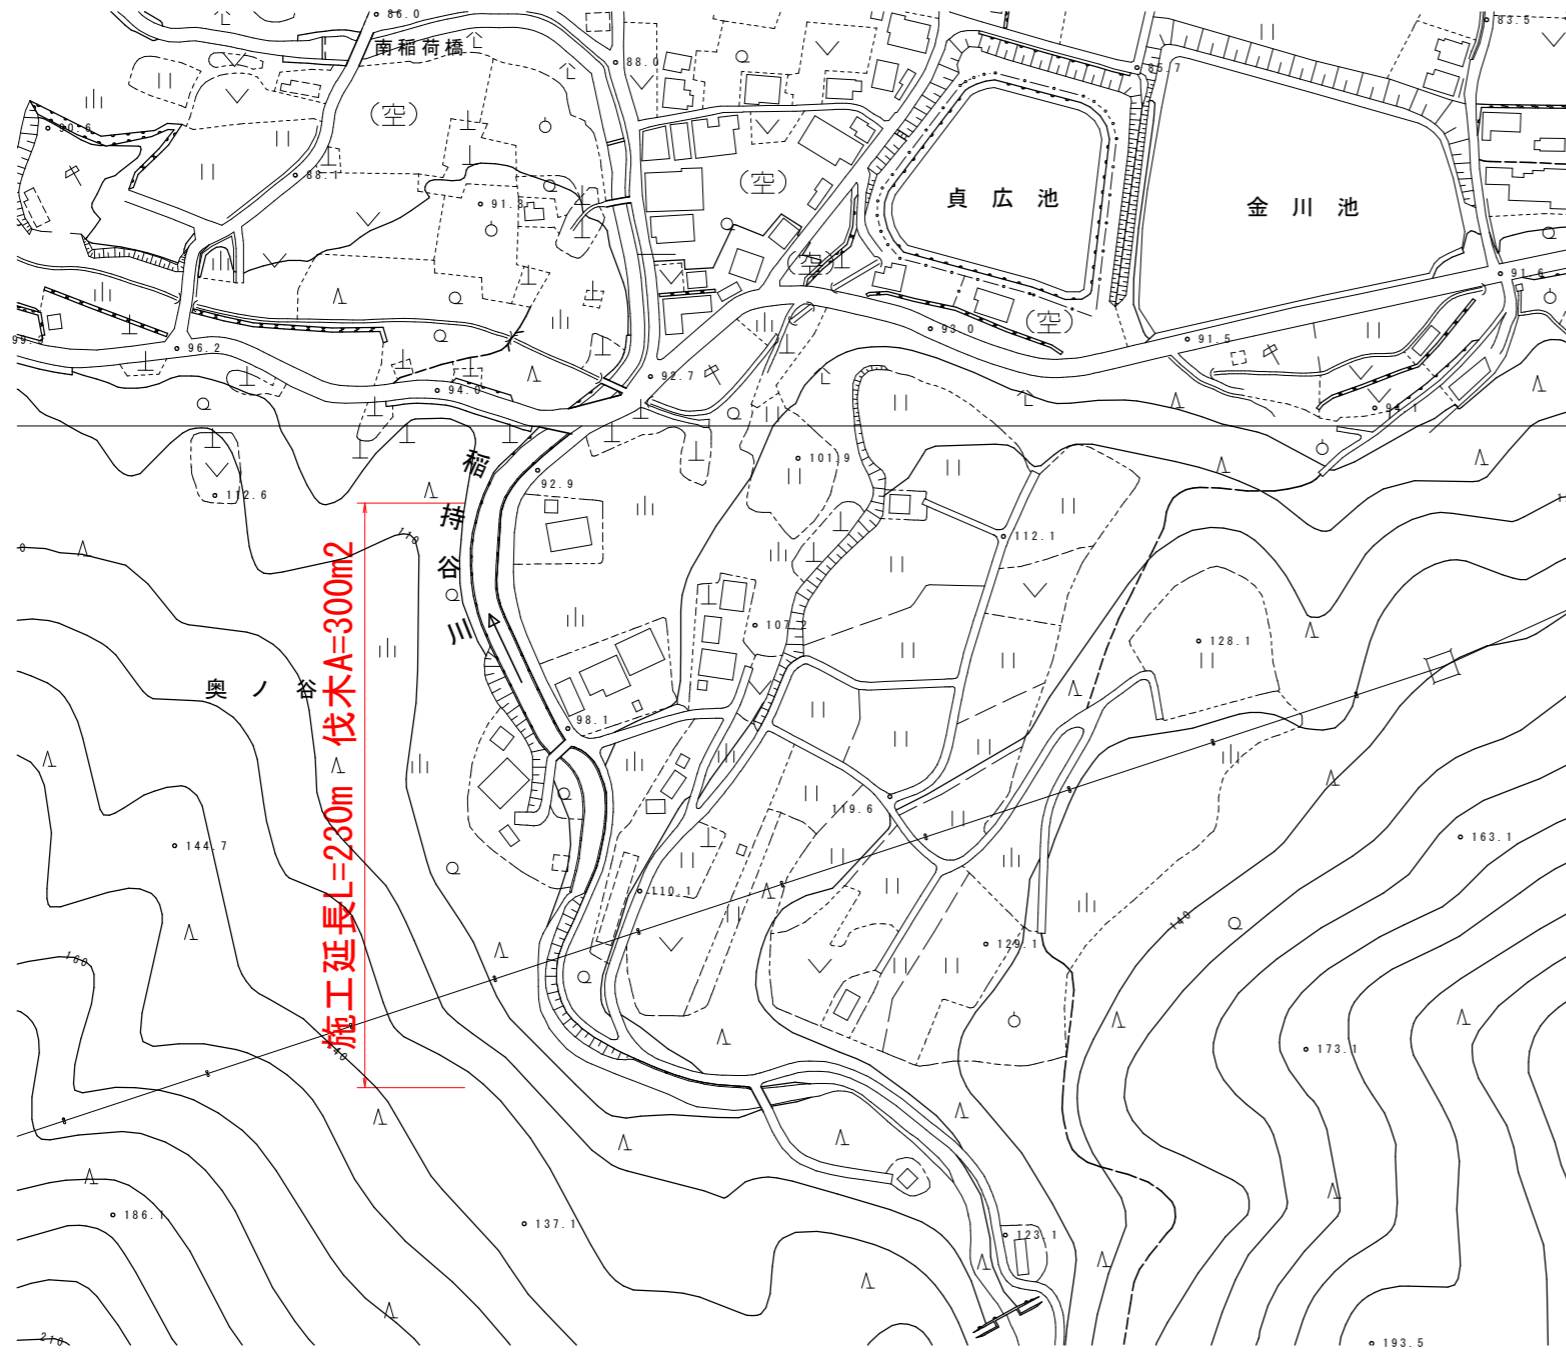


実施設計図面

業務名	R6三土 稲持谷川 東・加茂 樹木伐採業務		
路線名等	稲持谷川		
業務箇所	三好郡東みよし町加茂		
図面名	平面図		
縮尺	S=1:50	図面番号	1 / 2
会社名			
事業者名	徳島県西部総合県民局県土整備部<三好>		

横断図
S=1:100

L=230m

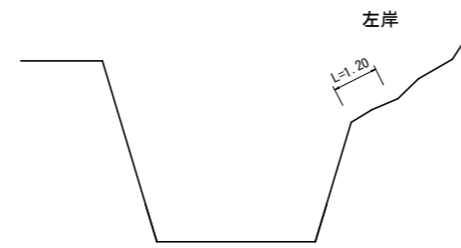

$$230\text{m} \times 1.20\text{m} = 276\text{m}^2$$

実施設計図面

業務名	R6三土 稲持谷川 東・加茂 樹木伐採業務		
路線名等	稲持谷川		
業務箇所	三好郡東みよし町加茂		
図面名	横断図		
縮尺	1/100	図面番号	2 / 2
会社名			
事業者名	徳島県西部総合県民局 県土整備部〈三好〉		