



- 凡例
- 地すべり防止区域
 - 地すべりブロック
 - ① 写真撮影番号
 - ⚡ コンクリート構造物の変状
 - 〰〰 石積の変状
 - 〰〰〰 崩壊跡
 - ⦿ 湧水
 - 〰〰 木の根曲り
 - 〰〰 岩盤露頭箇所

- 凡例
- 地すべり防止区域
 - 地すべりブロック
 - 調査ボーリング(新設孔)
 - 調査ボーリング(既存孔)
 - 抑止工(アンカー工)
 - 〰〰〰 横ボーリング工
 - 〰〰 水路工

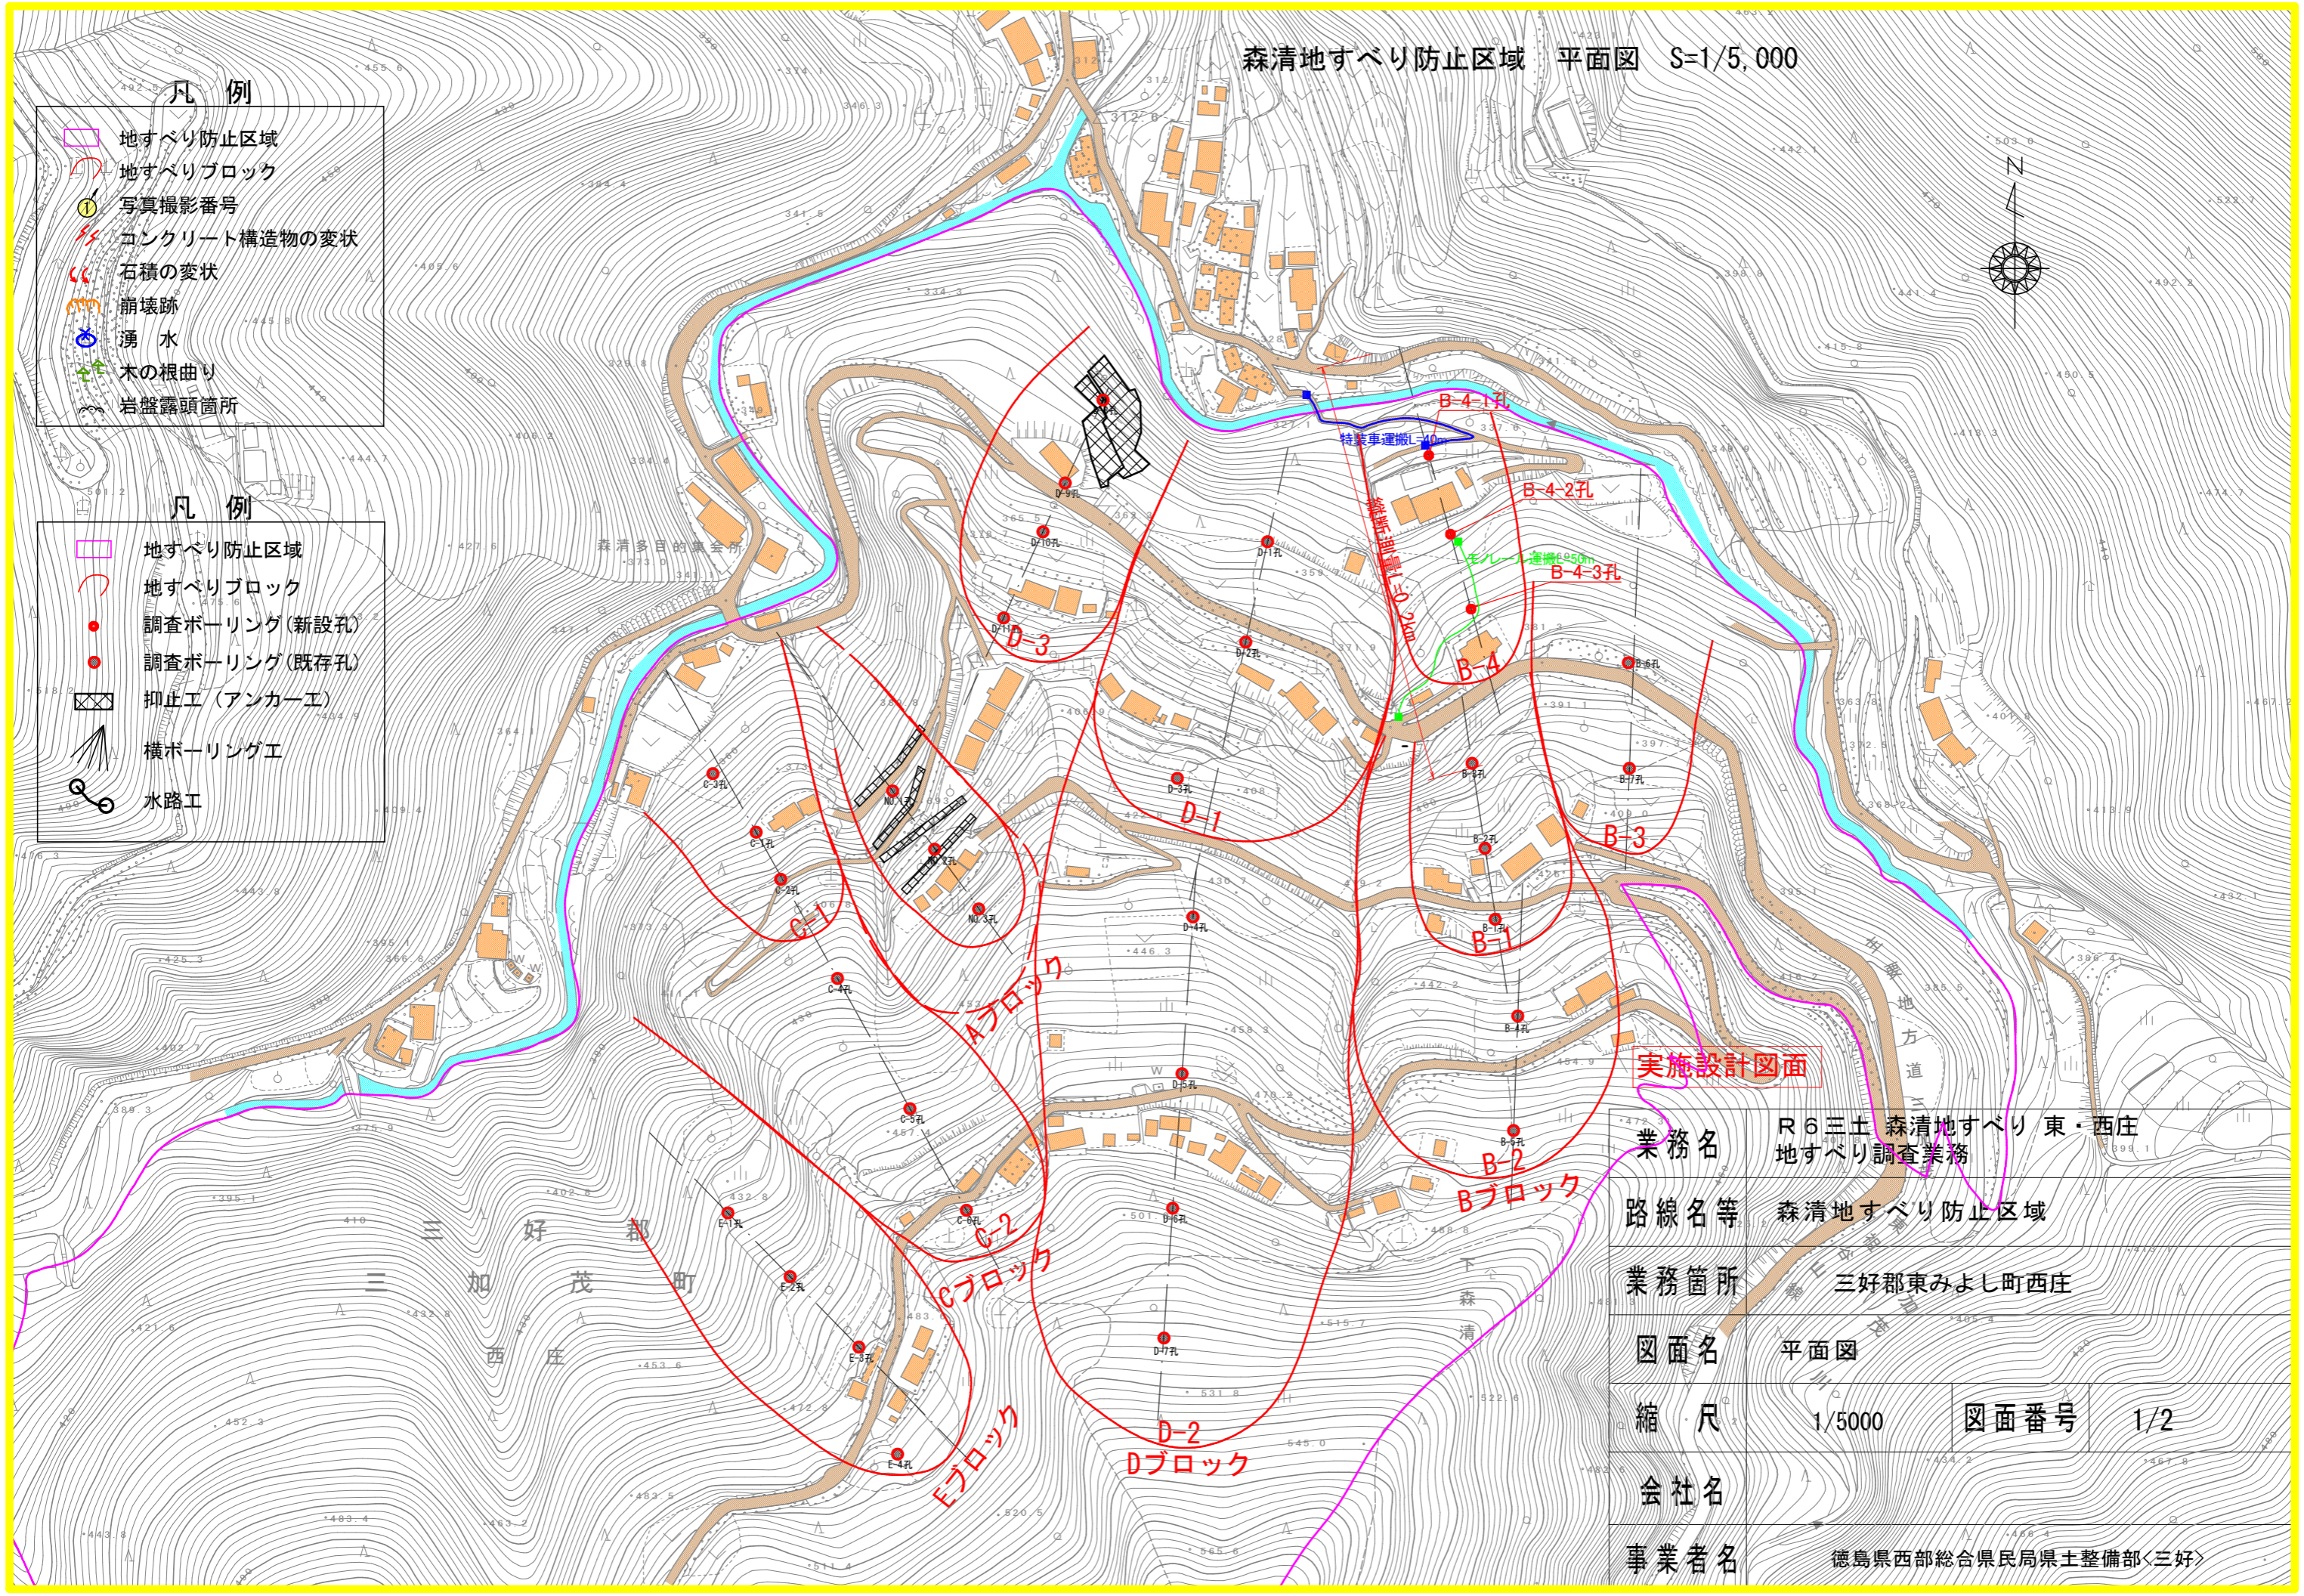

実施設計図面	
業務名	R6三土 森清地すべり 東・西庄 地すべり調査業務
路線名等	森清地すべり防止区域
業務箇所	三好郡東みよし町西庄
図面名	平面図
縮尺	1/5000
図面番号	1/2
会社名	
事業者名	徳島県西部総合県民局県土整備部<三好>

横断図 S=1/500

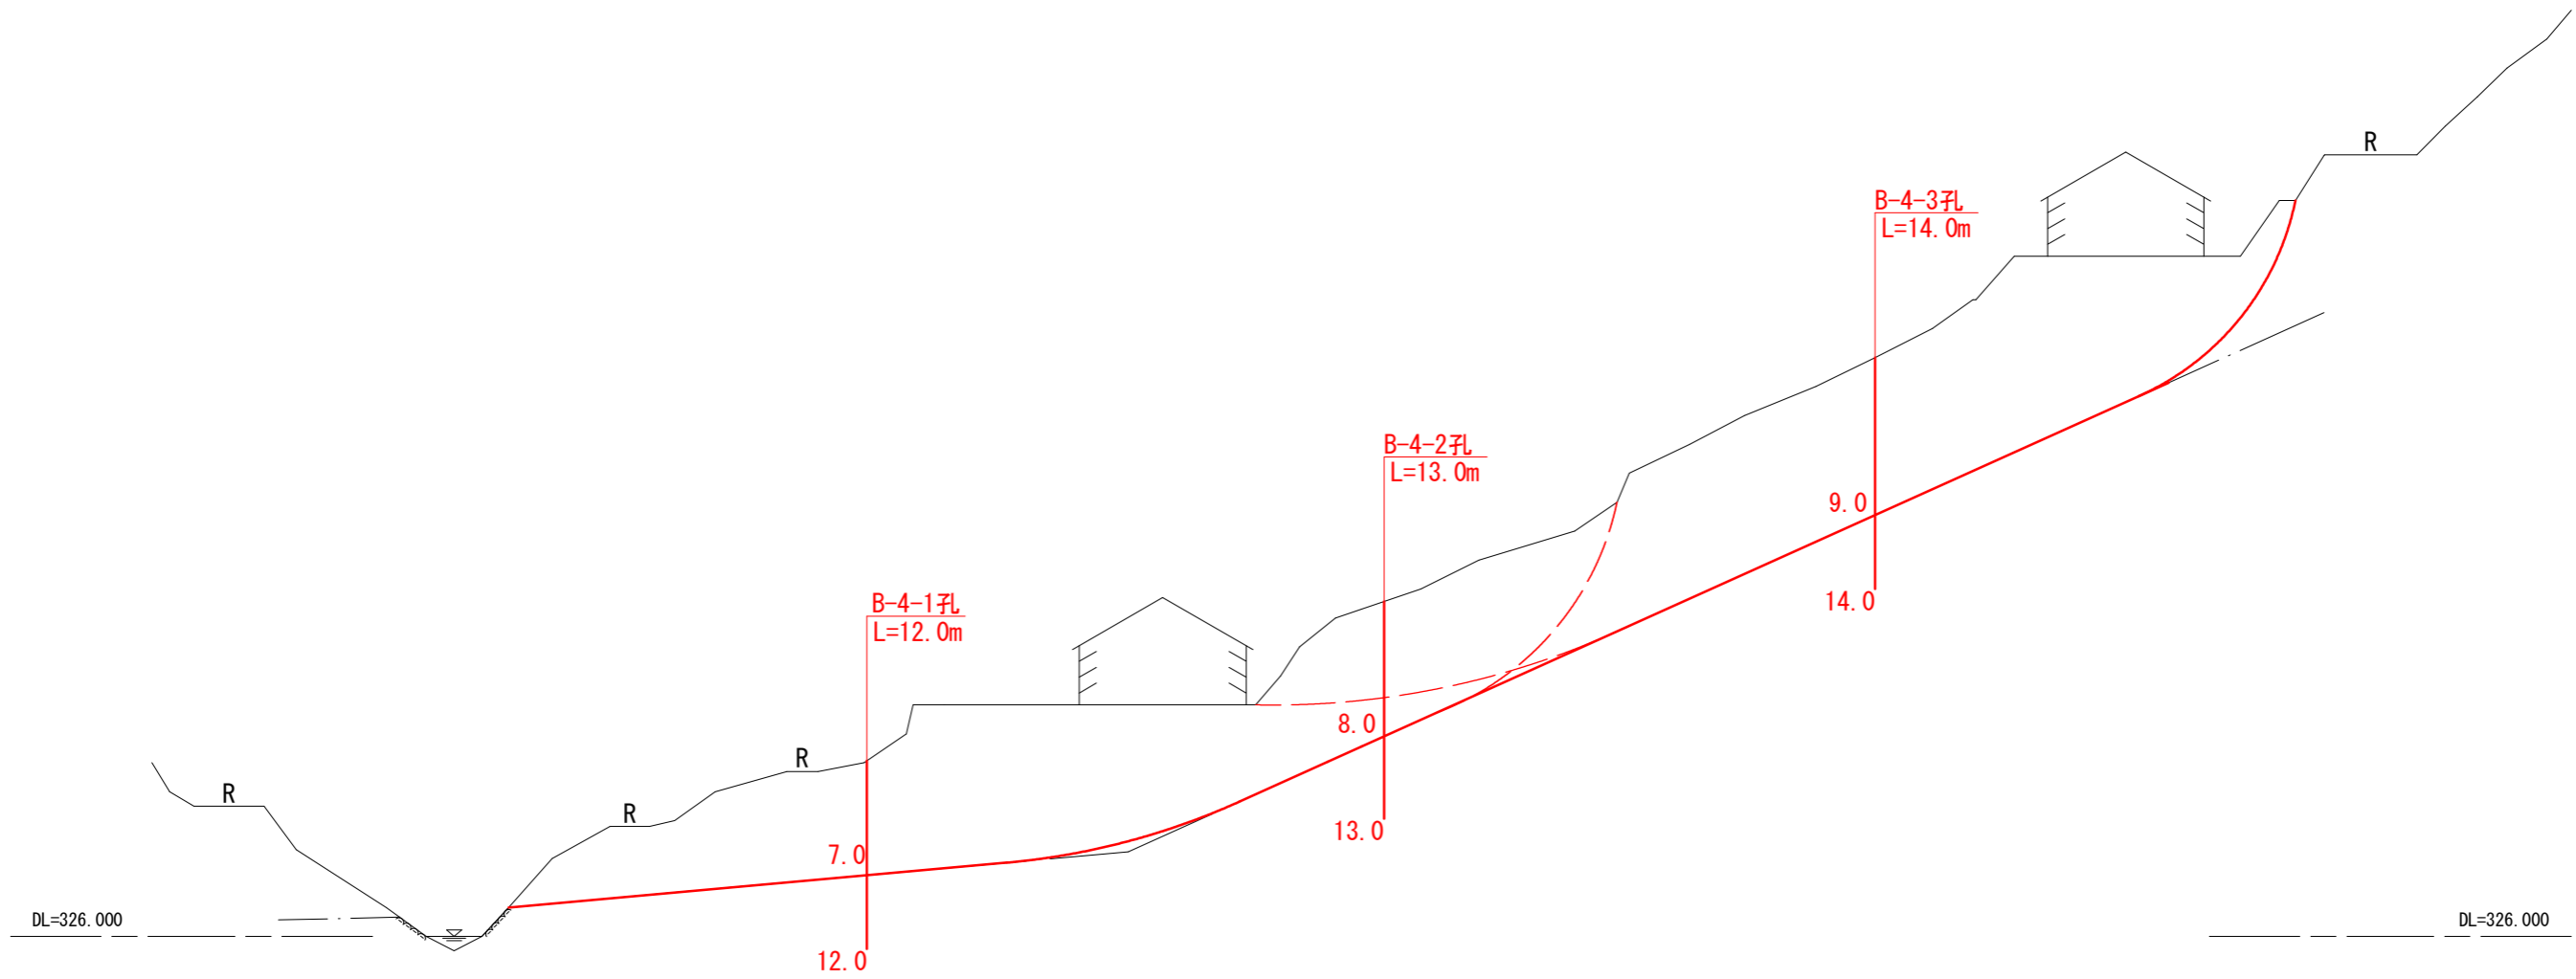

実施設計図面

業務名	R6三土 森清地すべり 東・森清地すべり調査業務		
路線名等	森清地すべり防止区域		
業務箇所	三好郡東みよし町西庄		
図面名	横断図		
縮尺	1/500	図面番号	2/2
会社名			
事業者名	徳島県西部総合県民局県土整備部<三好>		