


平面図

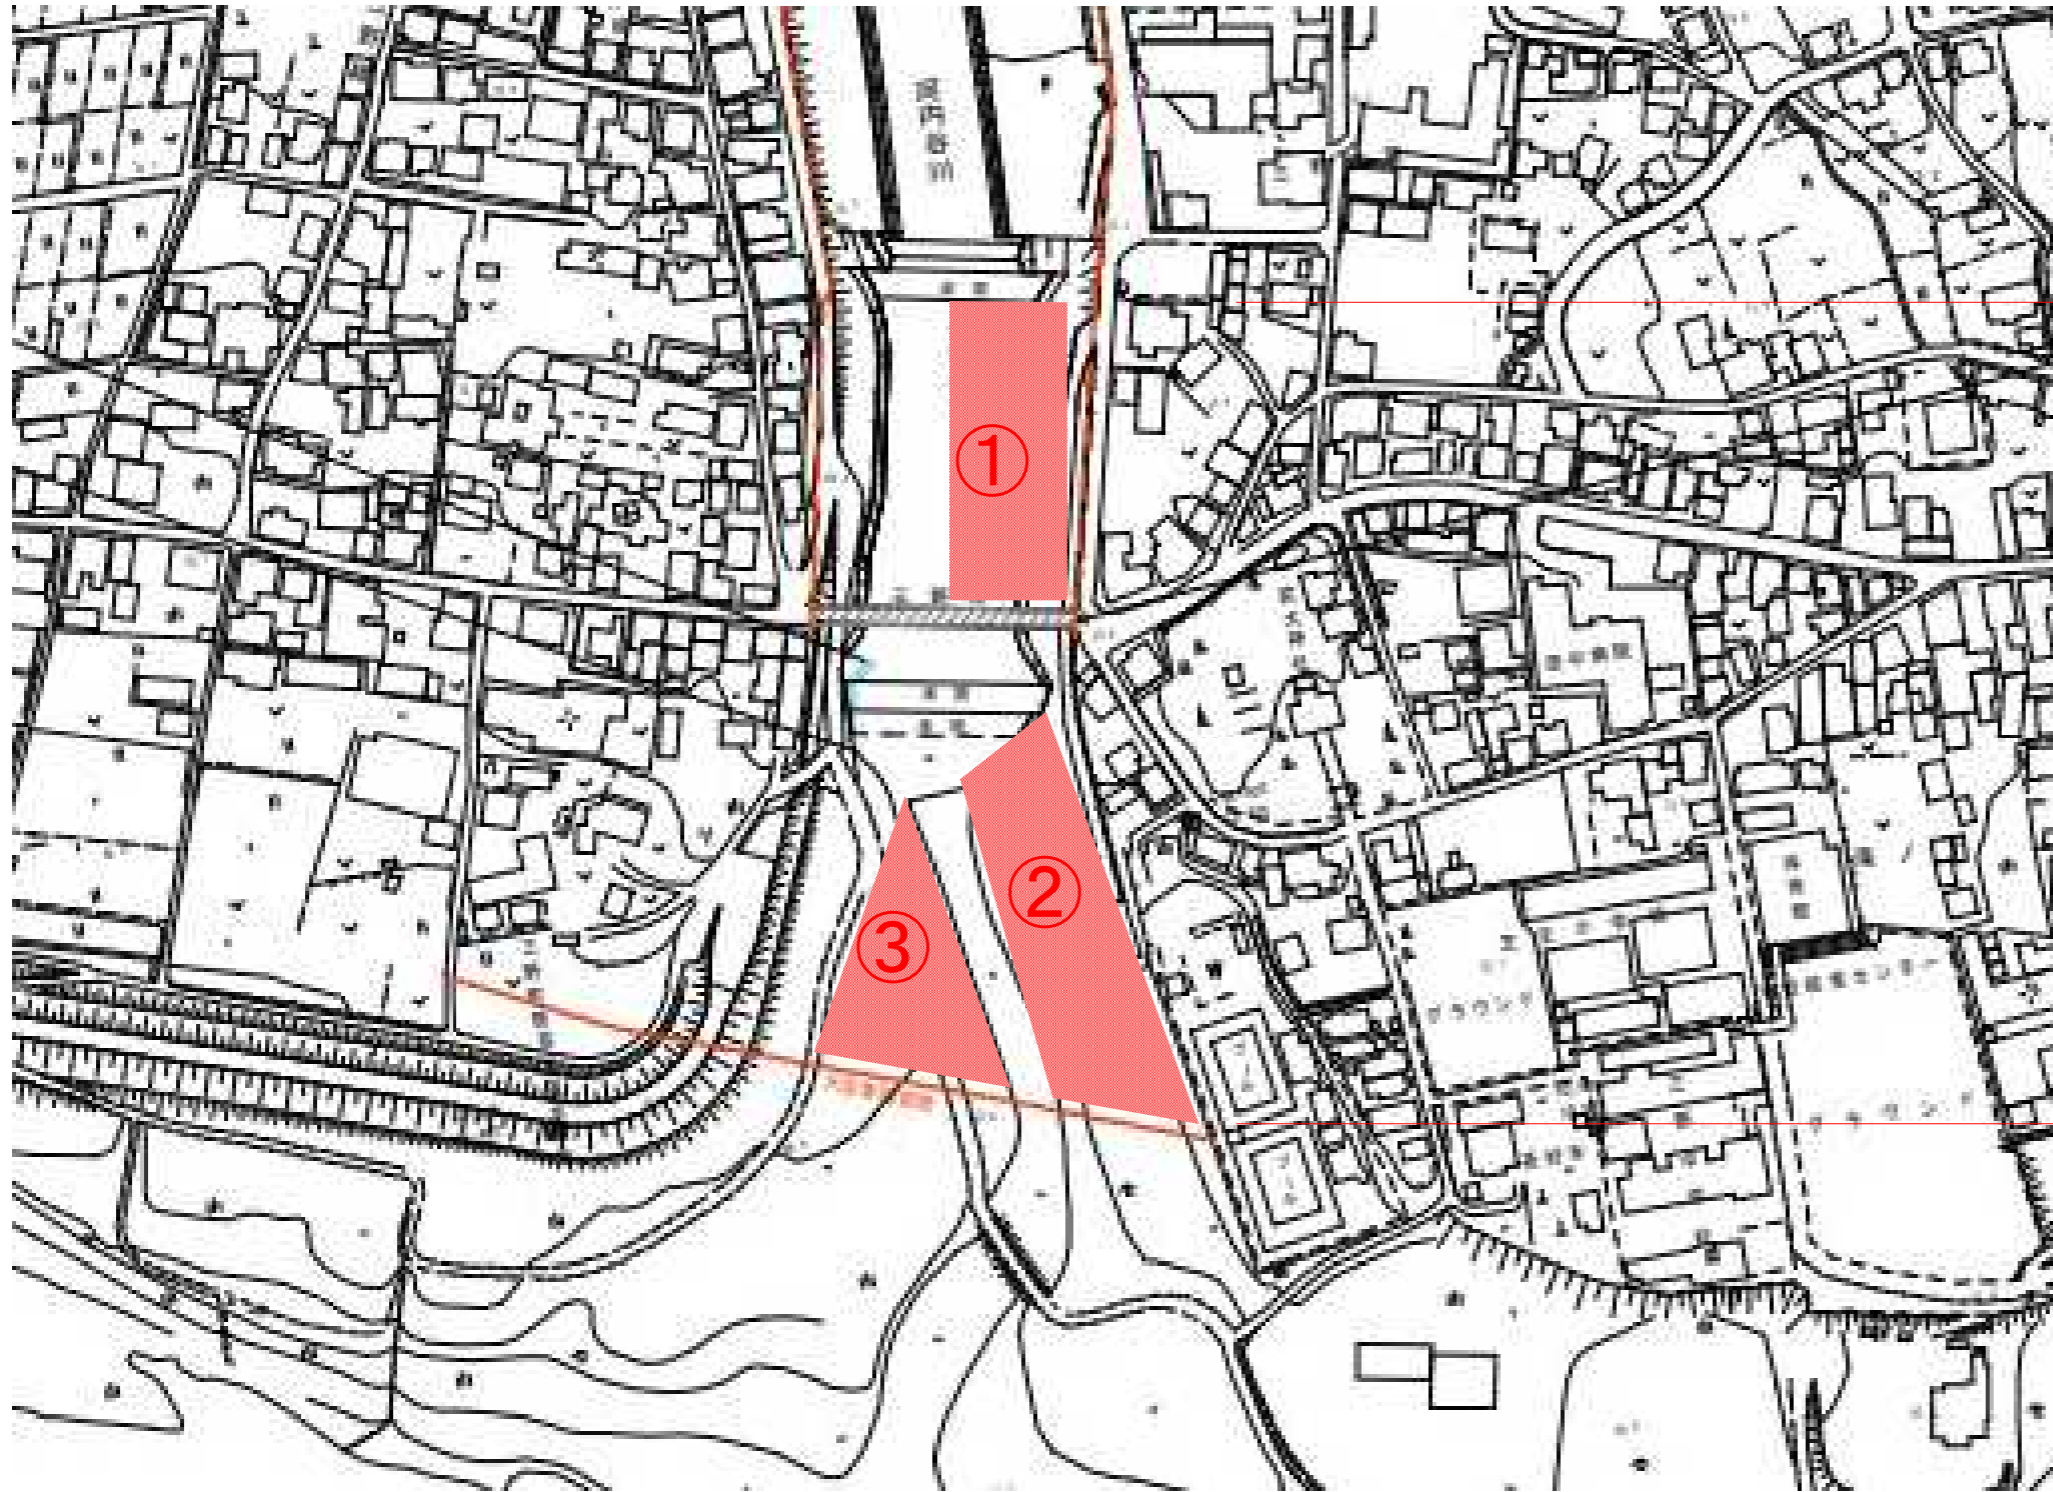


施工延長L=350m 伐木A=13, 500m²


実施設計図面

業務名	R6三土 河内谷川 三・三野芝生他 樹木伐採業務		
路線名等	河内谷川		
業務箇所	三好市三野町芝生他		
図面名	平面図		
縮尺	Free	図面番号	1 / 2
会社名			
事業者名	徳島県西部総合県民局県土整備部<三好>		


展開図

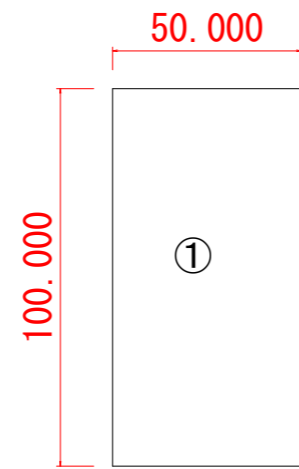

$100 \times 50 = 5,000\text{m}^2$

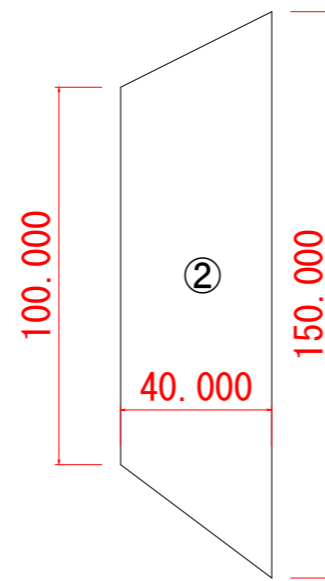

$(100+150) \times 0.5 \times 40 = 5,000\text{m}^2$

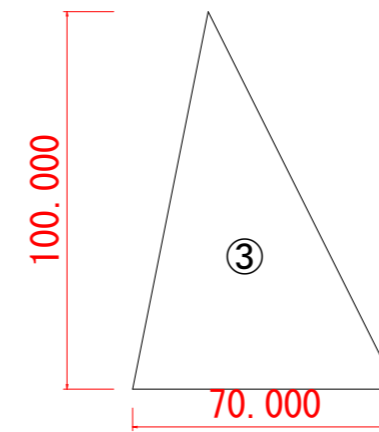

$100 \times 70 \times 0.5 = 3,500\text{m}^2$

$5,000 + 5,000 + 3,500 = 13,500\text{m}^2$

実施設計図面

業務名	R6三土 河内谷川 三・三野芝生地 樹木伐採業務		
路線名等	河内谷川		
業務箇所	三好市三野町芝生地		
図面名	展開図		
縮尺	Free	図面番号	2 / 2
会社名			
事業者名	徳島県西部総合県民局 県土整備部 (三好)		