


屋内平面図 (左岸) S=1:60

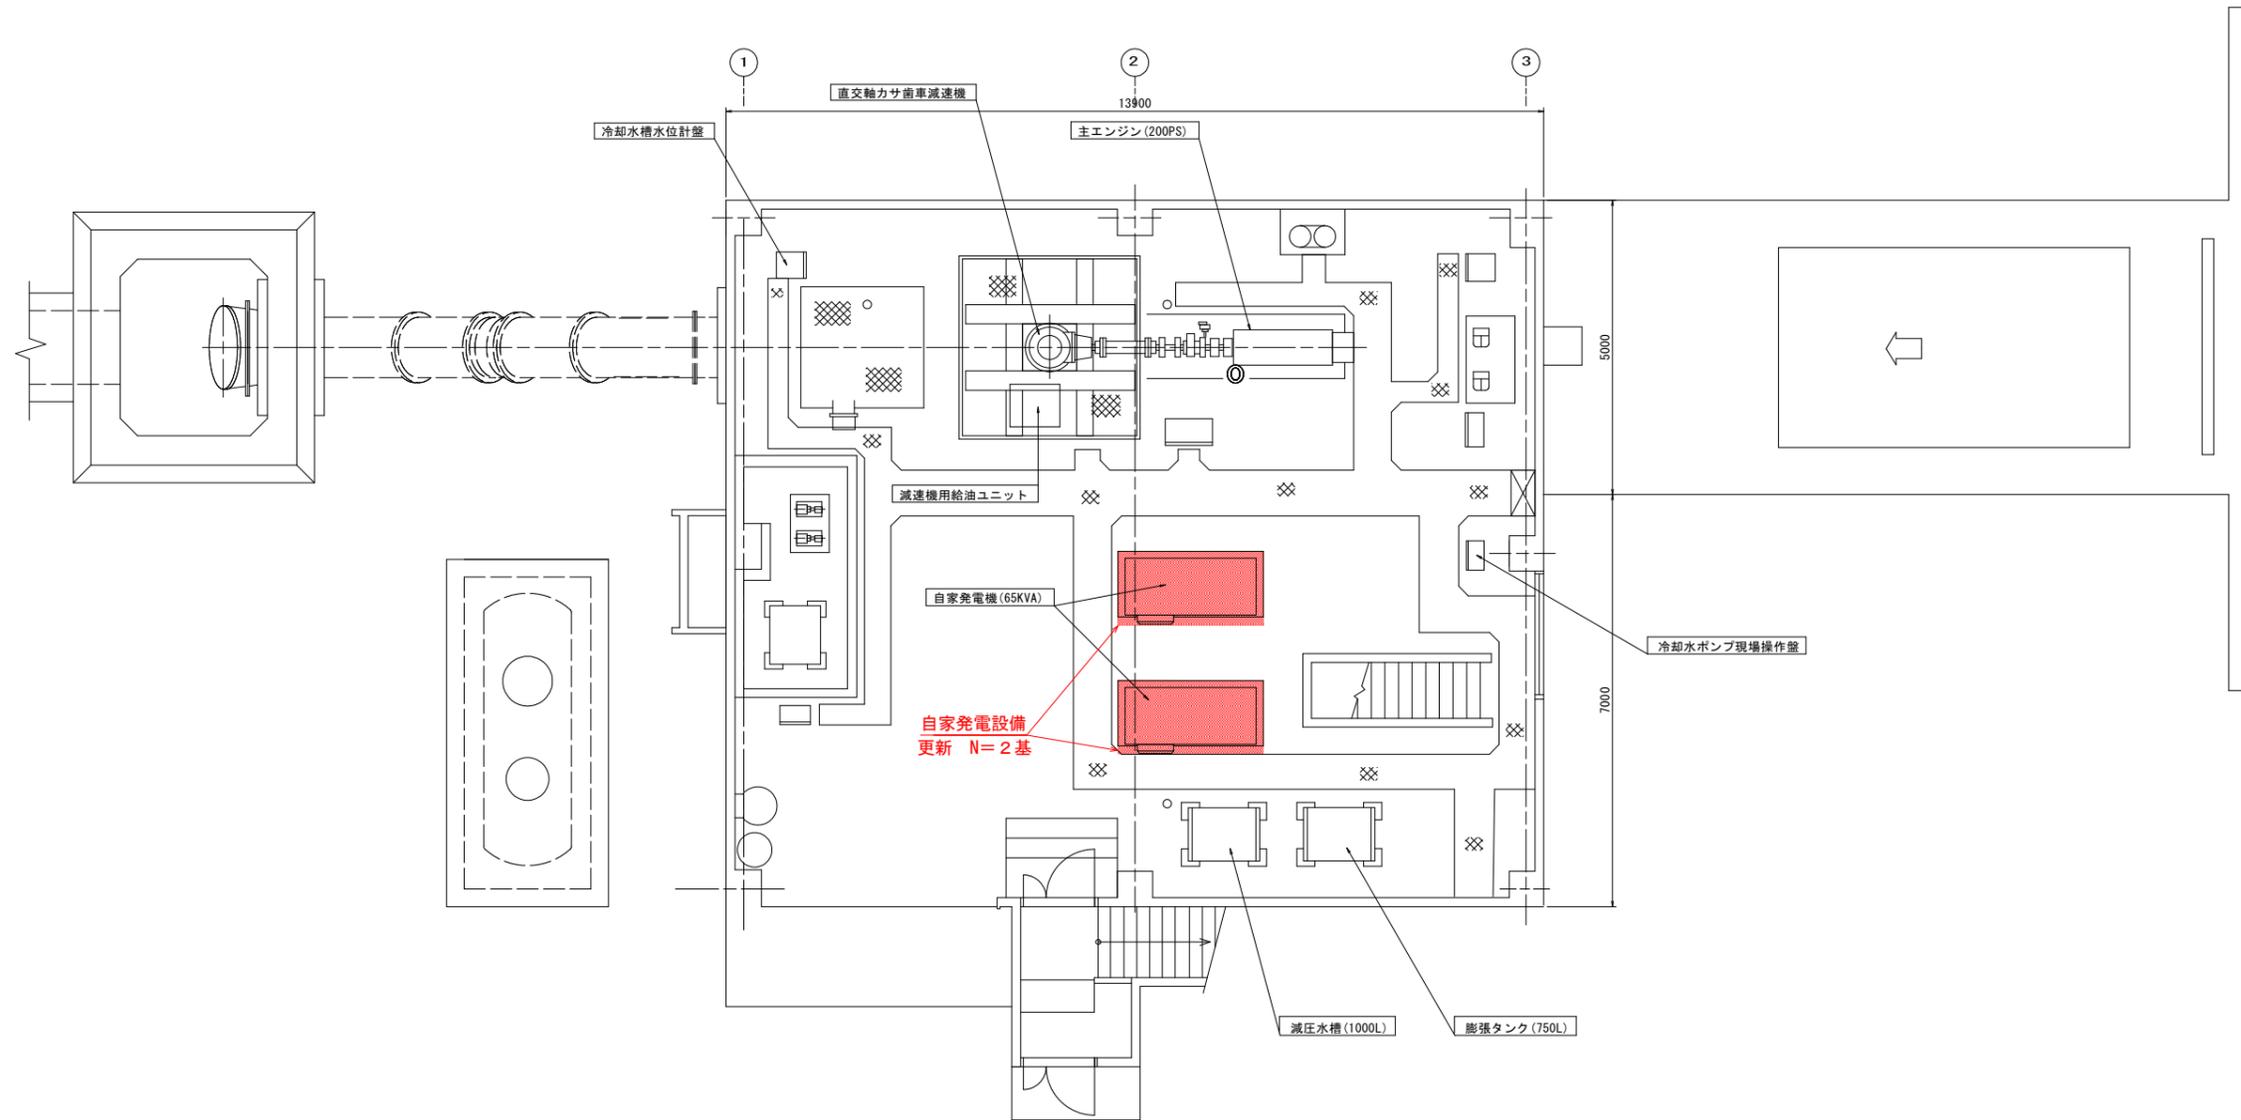

当初設計図面

工事名	R 6 阿土 蛭地川 阿南・桑野 排水機場修繕工事 (担い手確保型)		
路線名等	蛭地川		
業務箇所	阿南市桑野町蛭地		
図面名	屋内平面図 (左岸)		
縮尺	1:60	図面番号	1 / 1
会社名			
事業者名	南部総合県民局県土整備部 (阿南)		