


平面図 S=1:60

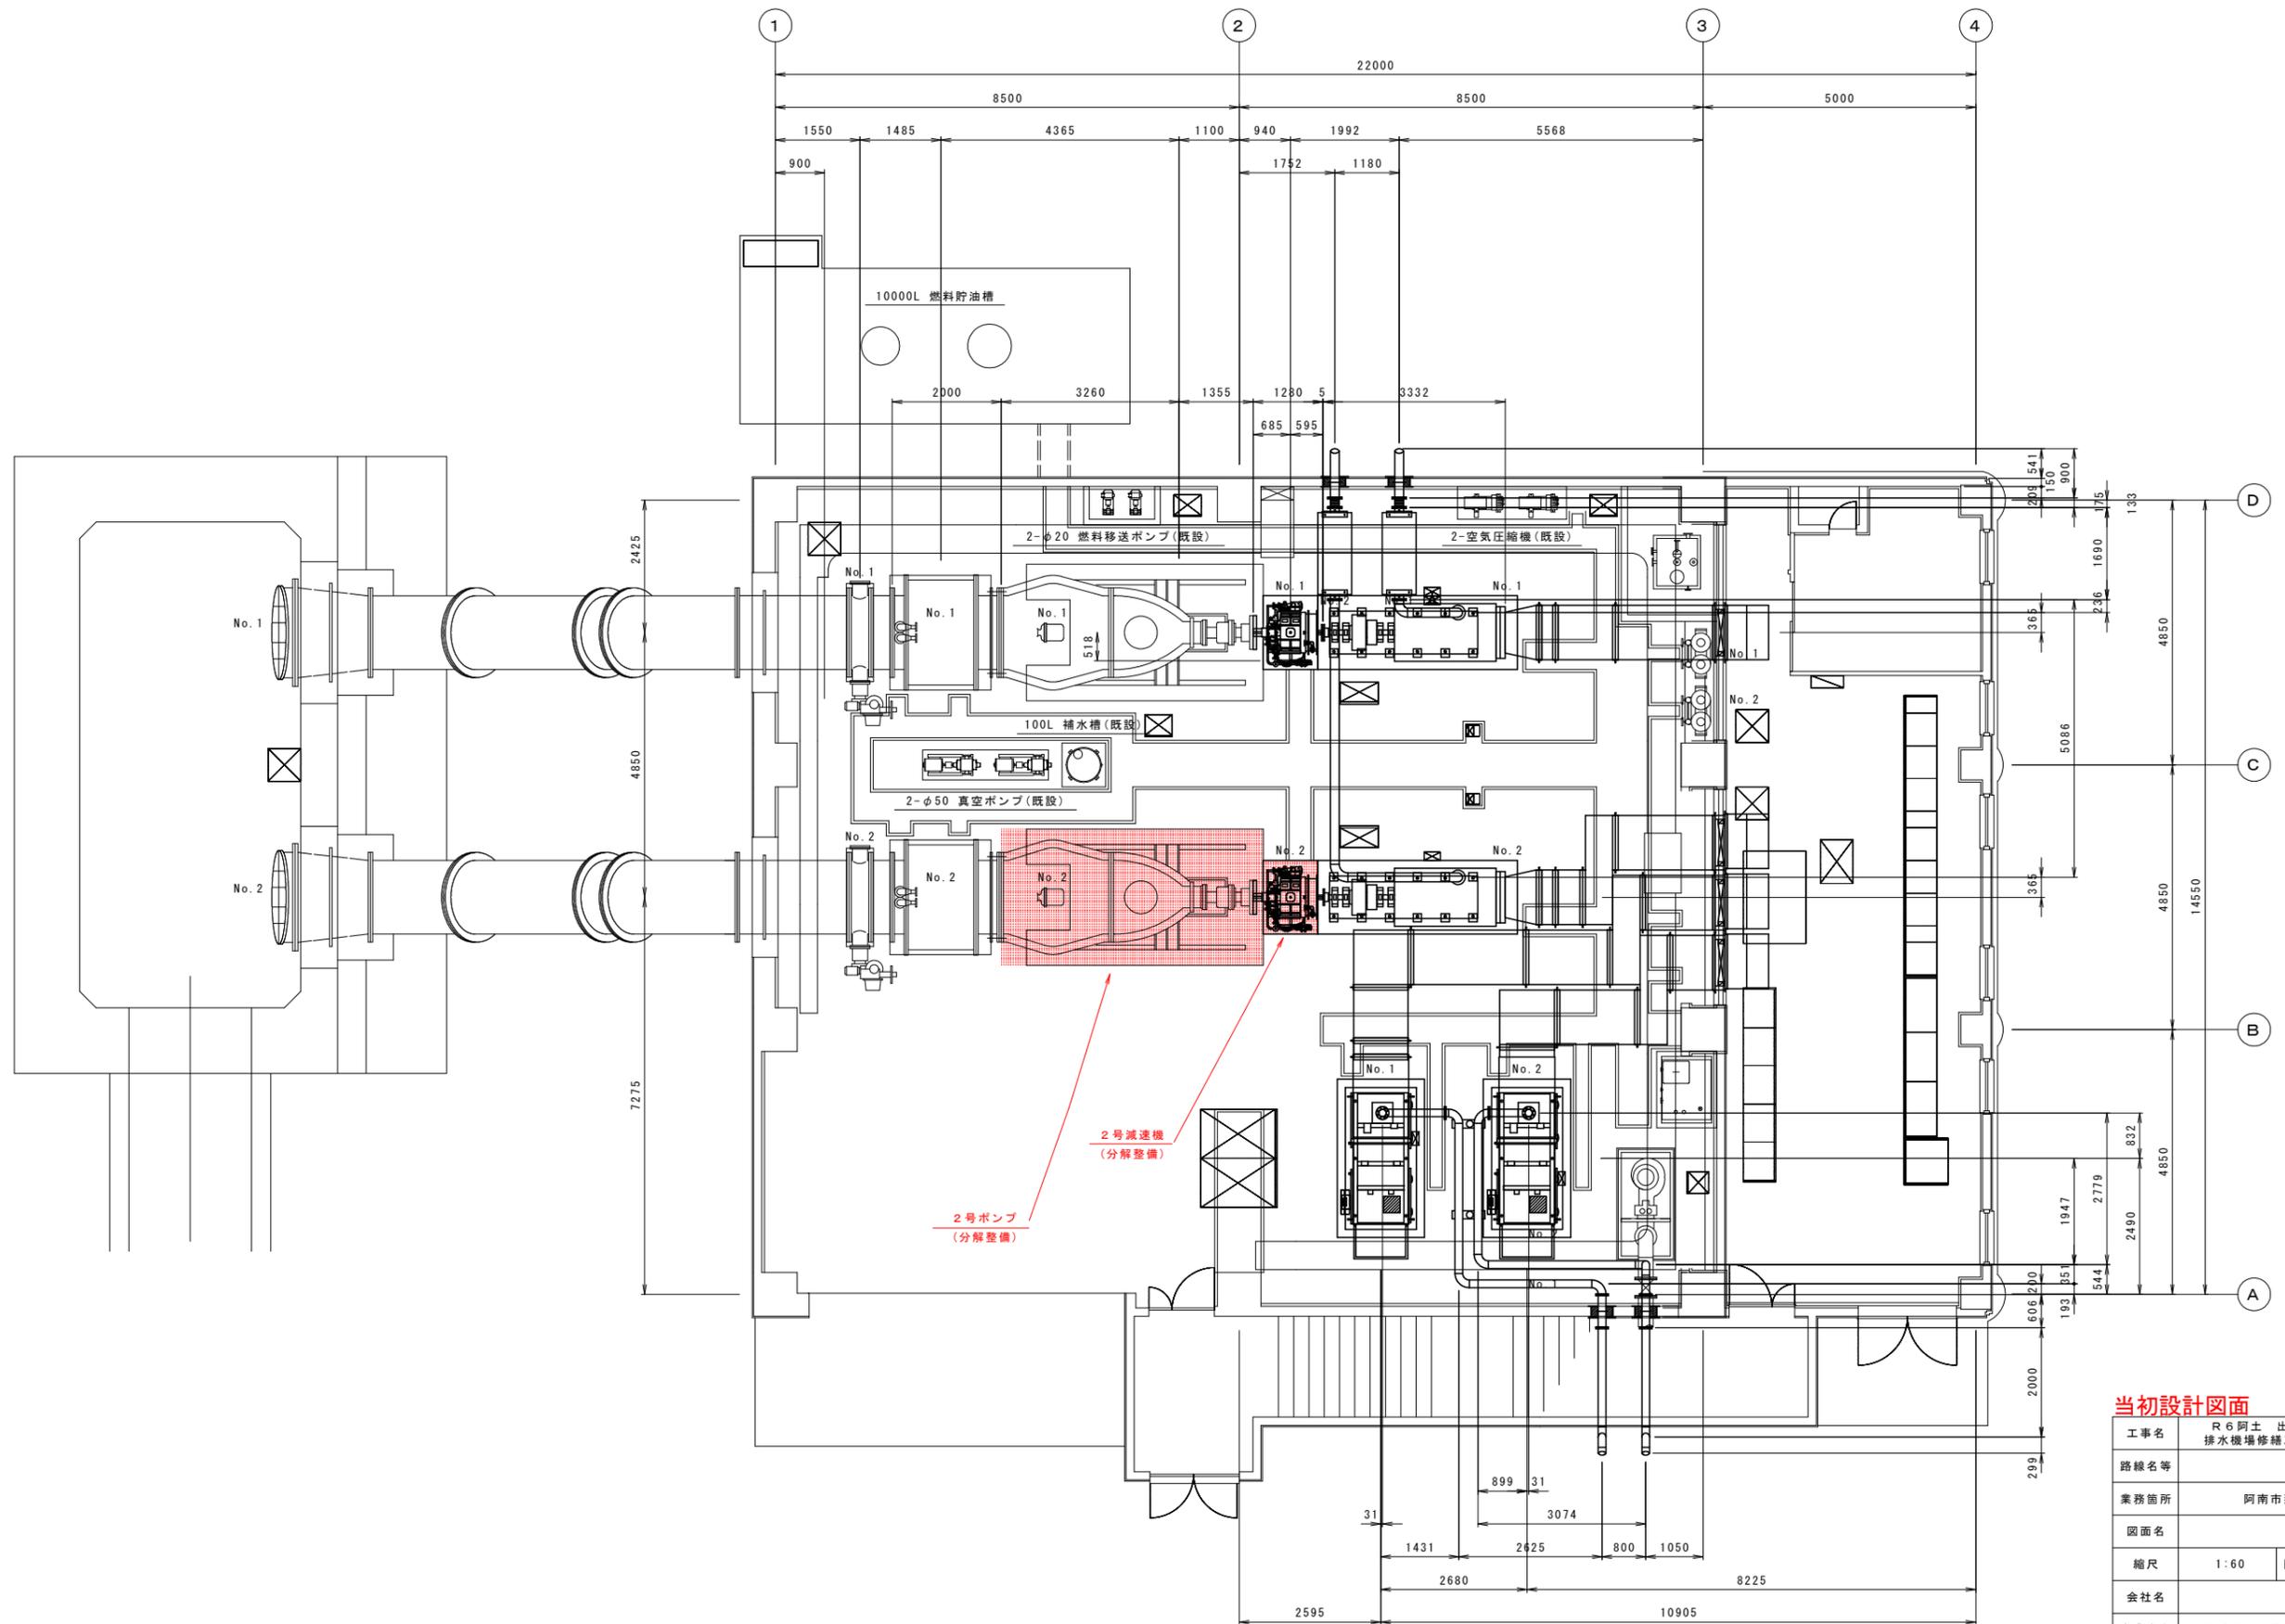

当初設計図面

工事名	R6阿土 出島川 阿南・那賀川 排水機場修繕工事 (担い手確保型)		
路線名等	出島川		
業務箇所	阿南市那賀川町上福井		
図面名	平面図		
縮尺	1:60	図面番号	1 / 1
会社名			
事業者名	南部総合県民局農土整備部<阿南>		