
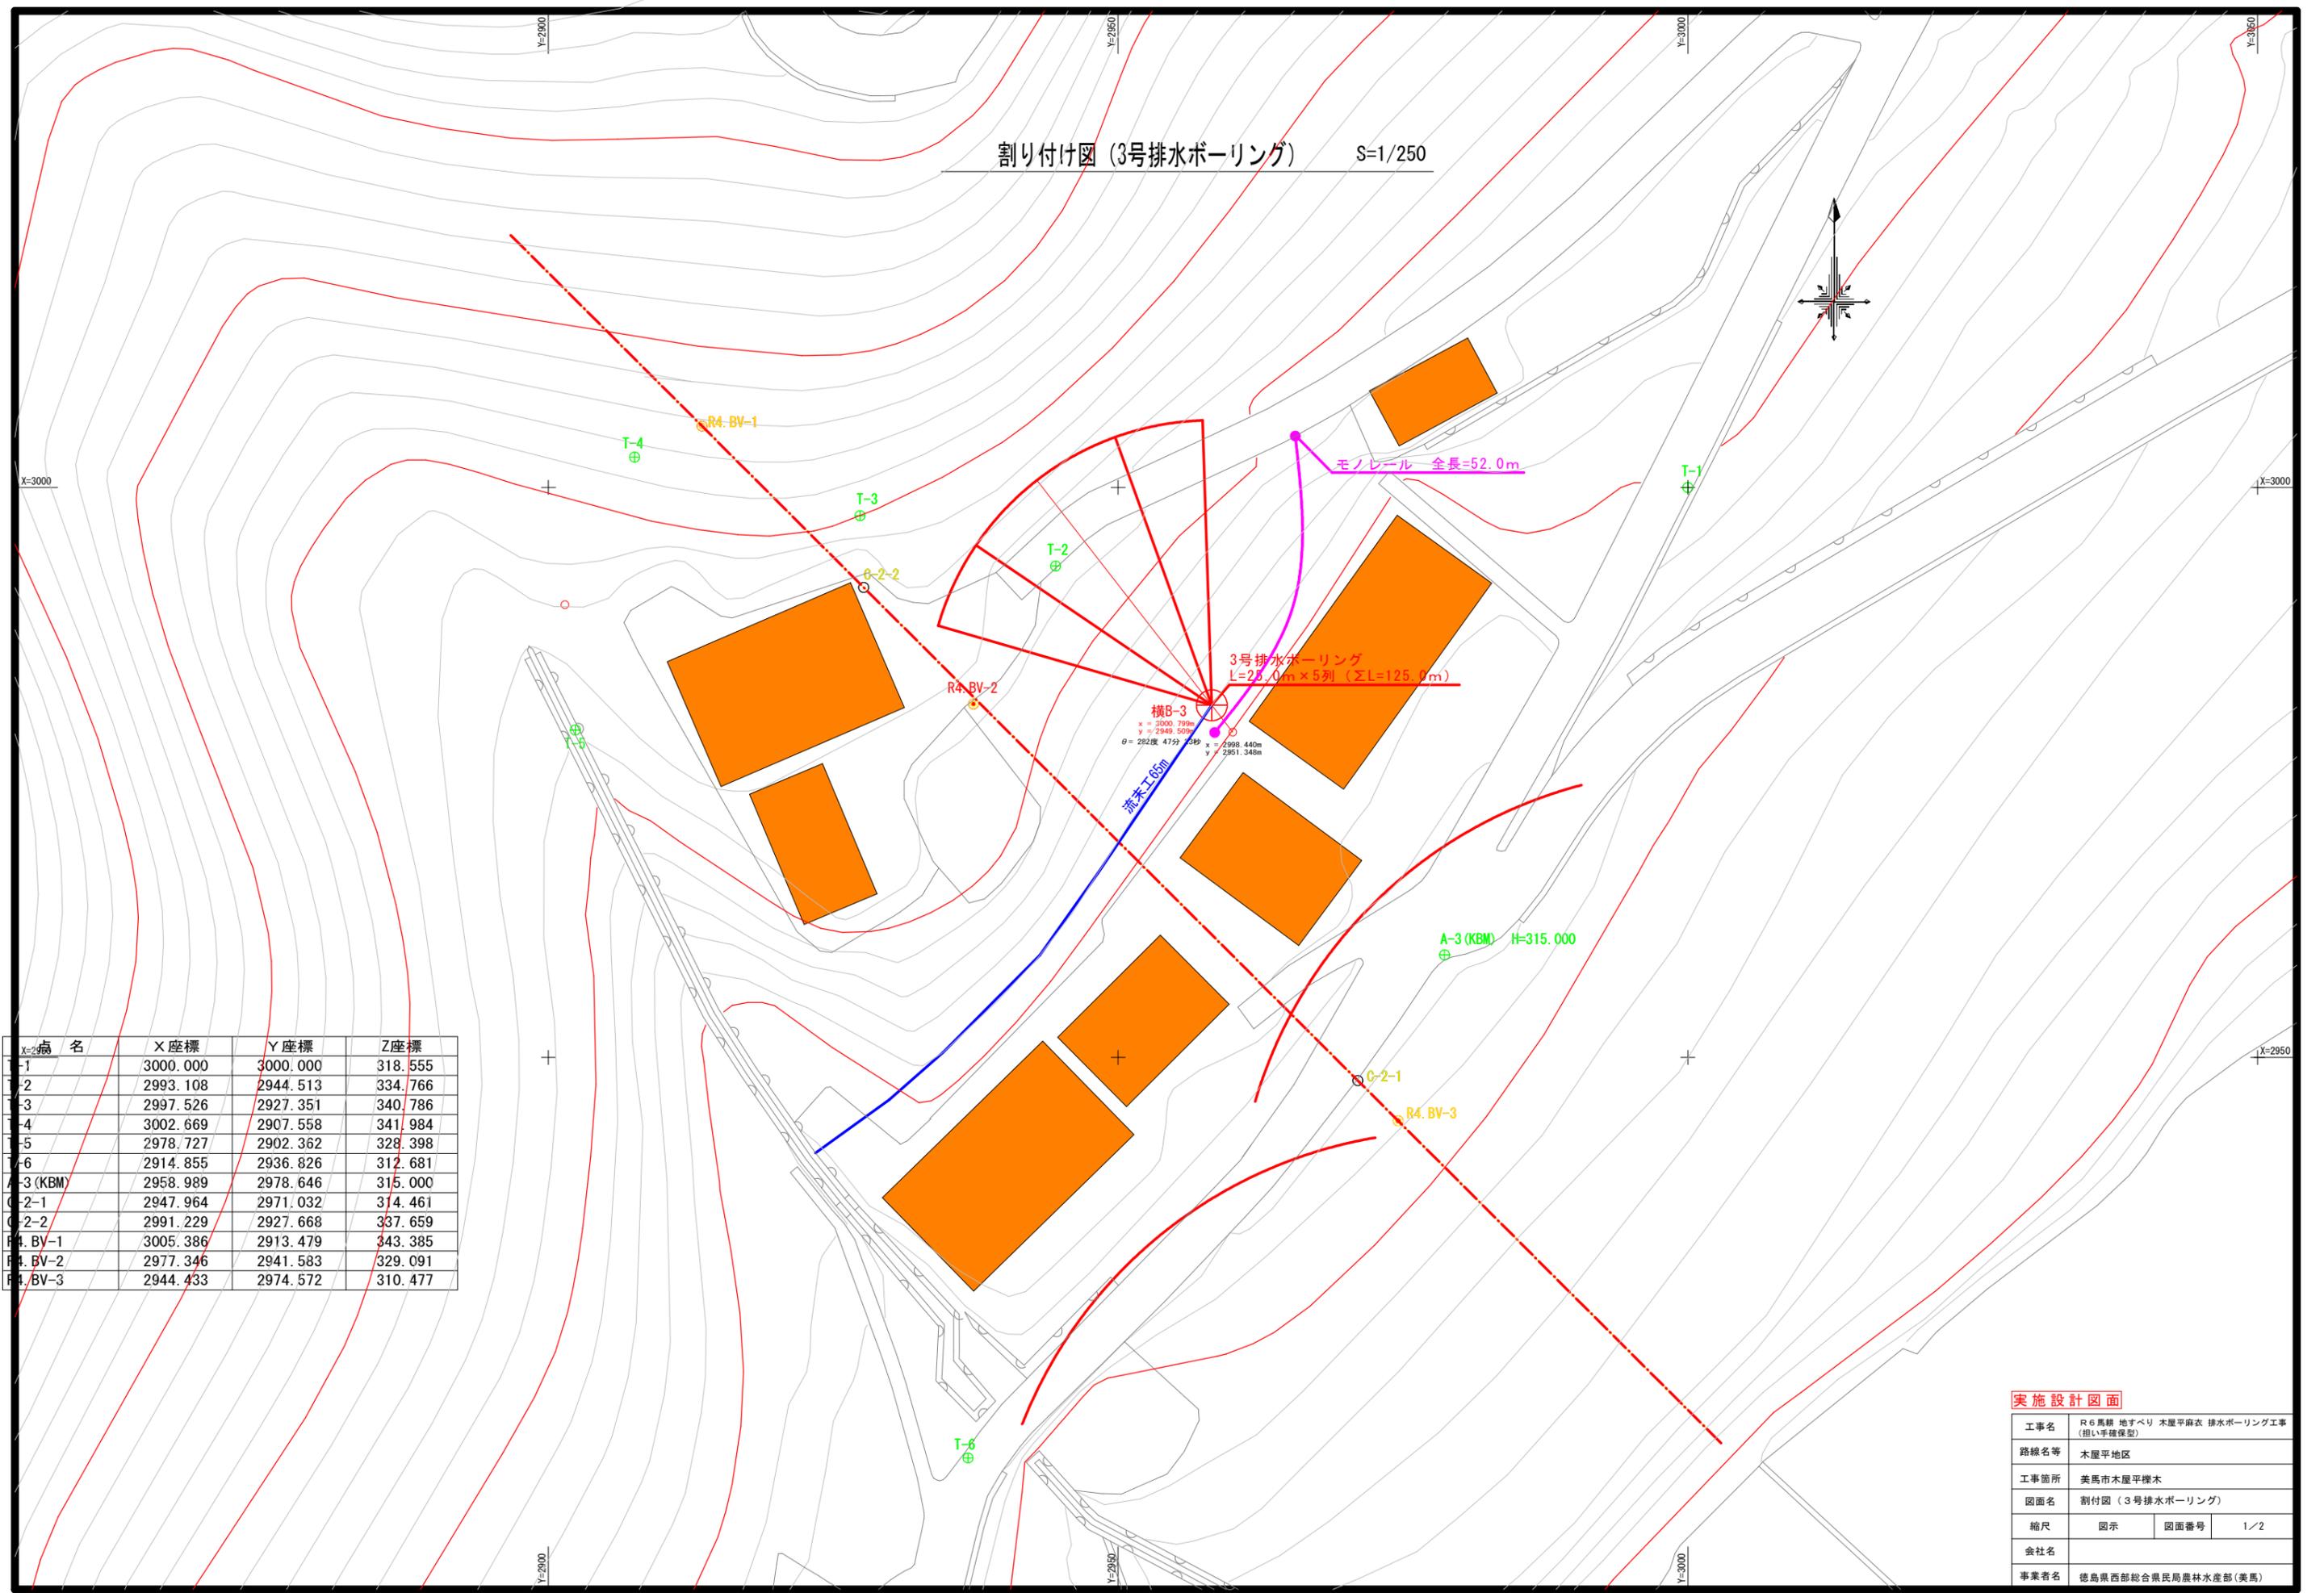


割り付け図 (3号排水ボーリング) S=1/250

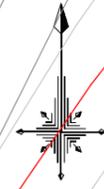


点名	X座標	Y座標	Z座標
T-1	3000.000	3000.000	318.555
T-2	2993.108	2944.513	334.766
T-3	2997.526	2927.351	340.786
T-4	3002.669	2907.558	341.984
T-5	2978.727	2902.362	328.398
T-6	2914.855	2936.826	312.681
A-3 (KBM)	2958.989	2978.646	315.000
C-2-1	2947.964	2971.032	314.461
C-2-2	2991.229	2927.668	337.659
R4.BV-1	3005.386	2913.479	343.385
R4.BV-2	2977.346	2941.583	329.091
R4.BV-3	2944.433	2974.572	310.477

実施設計図面			
工事名	R6馬糞 地すべり 木屋平麻衣 排水ボーリング工事 (掘削手確保型)		
路線名等	木屋平地区		
工事箇所	美馬市木屋平様木		
図面名	割り付け図 (3号排水ボーリング)		
縮尺	図示	図面番号	1/2
会社名			
事業者名	徳島県西部総合農林局農林水産部 (美馬)		


麻衣工区C-2ブロック 3号排水ボーリング工 構造図

平面配置図 S=1:200

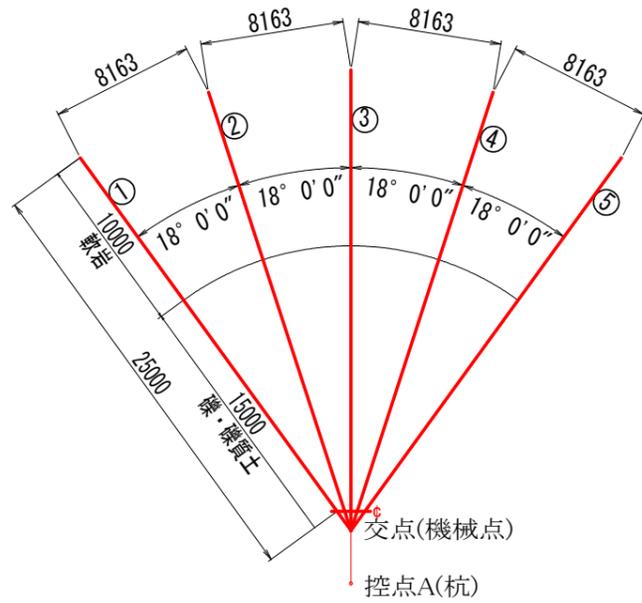


測点名	X座標値	Y座標値	Z座標値(高さ)
交点(機械点)	3000.799	2949.509	
控点A(杭)	2998.440	2951.348	
センター方位角	θ=282度 47分 23秒 N~(3)		


施工標高・施工位置は断面図および平面図より読み取り(任意)
表記した土質区分はボーリング調査(主測線)から推定したものである

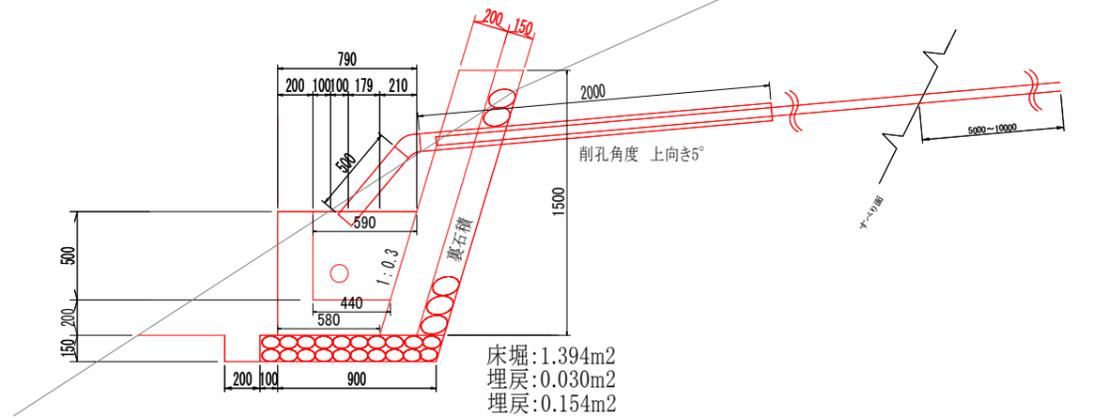


孔口処理工 S=1:20

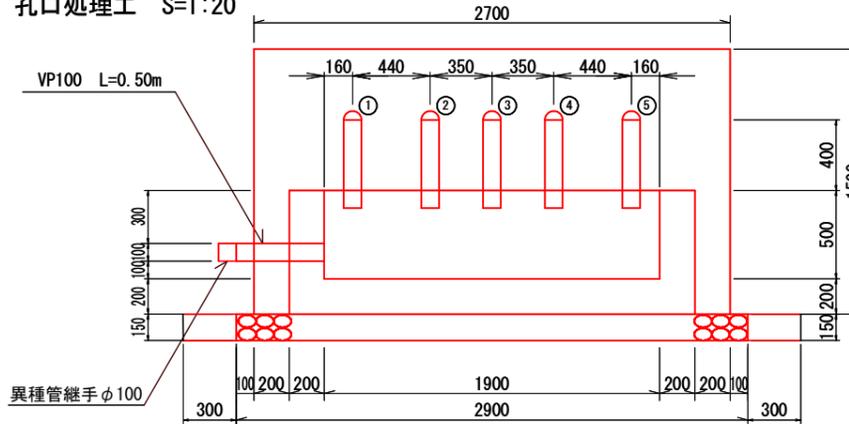

孔口拡大図 S=1/40

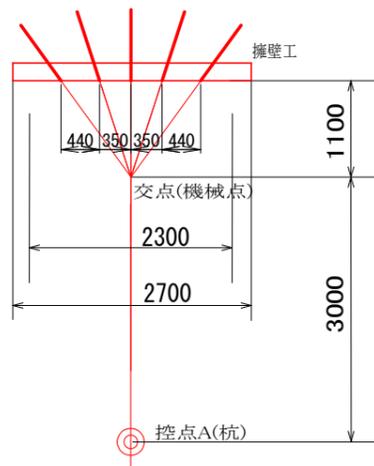

排水ボーリング工 S=1:125

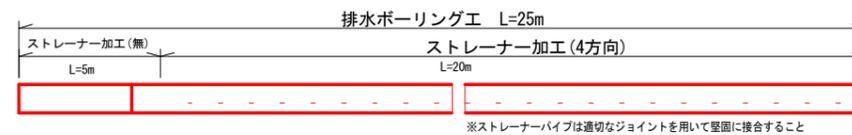

保孔管ストレーナ S=1:2




排水ボーリング工数量 (25m×5列)

	内訳	数量	総延長
削孔径	φ86mm以上, 打設仰角 水平+5°		
仮設足場	傾斜地	47.4空m3	
削孔数量	礫・礫質土 : 15.0m×5本	75.0m	125.0m
	軟岩 : 10.0m×5本	50.0m	
保孔管	無孔管(ストレーナー加工無し) : 5.0m×5本	25.0m	125.0m
	ストレーナー加工 : 4方向 : 20.0m×5本	100.0m	


孔口処理工数量 (一箇所あたり)

種別	算式	単位	数量
床堀	1.394 × (0.3+2.9+0.3)	m3	4.88
埋戻	0.03 × (0.3+2.9+0.3) + 0.154 × 0.3 × 2	m3	0.20
張コンクリート	0.2 × 1.566 × 2.7	m3	0.85
同上型枠	1.566 × 2.7 + 0.2 × 1.566 × 2	m2	4.85
裏石積	1.566 × 2.7 (t=0.15m)	m2	4.23
集水拵コンクリート	1/2 × (0.79+0.58) × 0.70 × 2.30 - 1/2 × (0.59+0.44) × 0.50 × 1.90	m3	0.61
同上型枠	1/2 × (0.79+0.58) × 0.70 × 2.0 + 1/2 × (0.59+0.38) × 0.70 × 2.0 + 2.30 × 0.70 + 1.90 × 0.70	m2	4.58
基礎碎石	1.0 × 2.9 (t=0.15m)	m2	2.9
45°エルボφ75		個	5
塩化ビニールパイプVP75	0.50 × 5 + 2.00 × 5	m	12.50
異種管継手φ100ほか	VP100塩ビパイプL=0.5m + 異種管継手φ100	個	各1

仮設足場(傾斜地)概要図 S=1:100

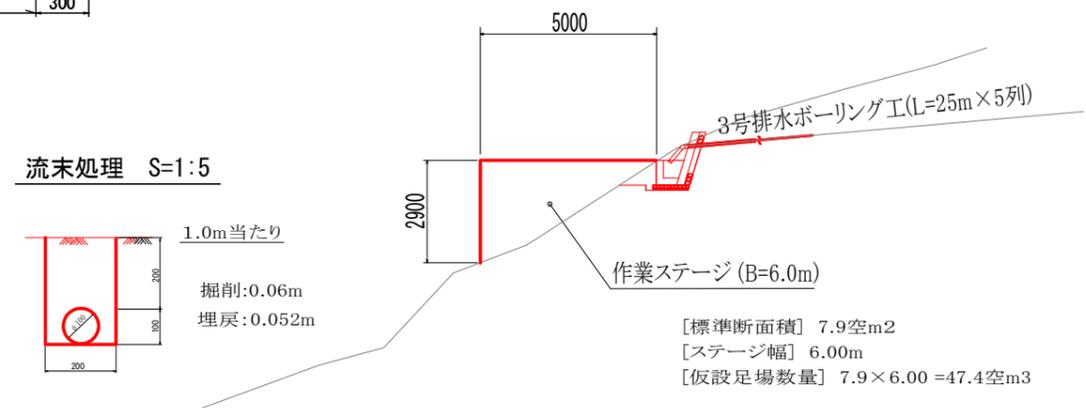

流末処理 S=1:5

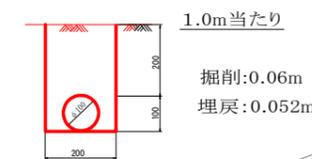

流末処理工数量(65m当たり)

名称	算式	単位	数量
高密度ポリエチレン管(波状管)φ100ダブル		m	65.0
掘削	0.06 × 65	m3	3.90
埋戻し	0.052 × 65	m3	3.38

※高密度ポリエチレン管(波状管)
流末工③ 総延長 L=65m

実施設計図面

工事名	R6馬鞍地すべり 木屋平麻衣 排水ボーリング工事 (担い手確保型)		
路線名等	木屋平地区		
工事箇所	美馬市木屋平様木		
図面名	3号排水ボーリング工 構造図		
縮尺	図示	図面番号	2/2
会社名			
事業者名	徳島県西部総合県民局農林水産部(美馬)		