
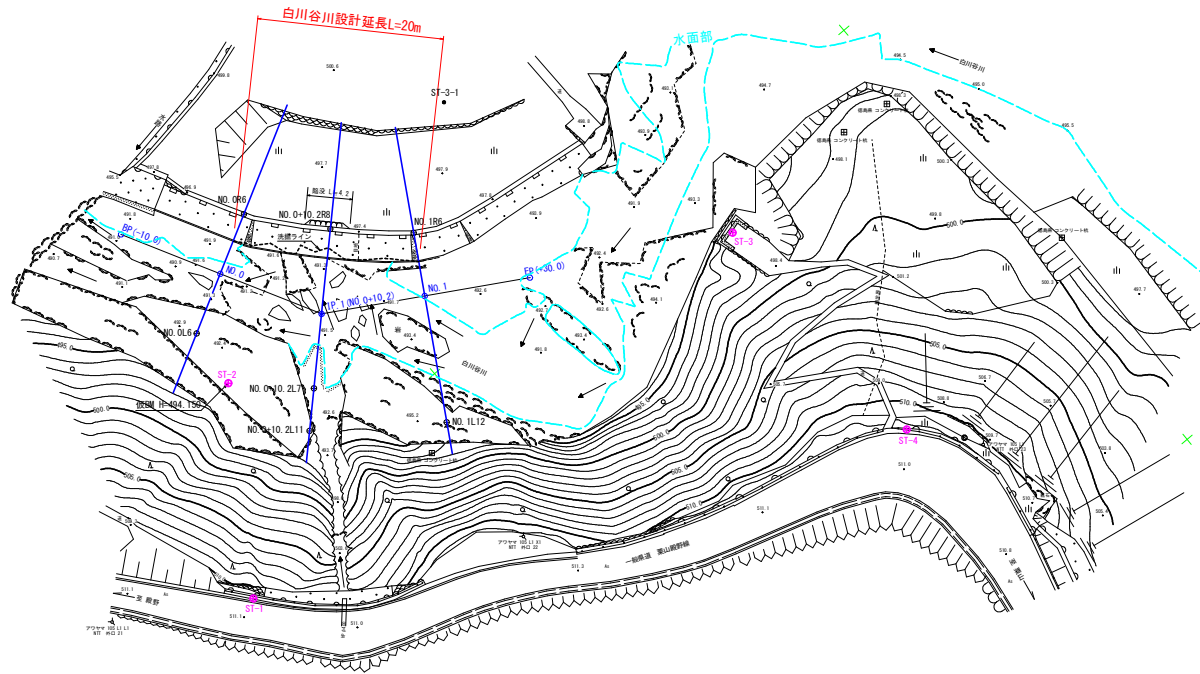


平面图 Sc=1:250

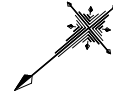

4級基準点座標一覧表

点名	X座標	Y座標	Z座標	備考
ST-1	99826.545	19344.784	511.035	
ST-2	99815.377	19361.721	494.150	
ST-3	99770.149	19342.174	498.535	
ST-4	99789.597	19317.585	511.108	
ST-5	99784.043	19243.431	510.189	
ST-6	99806.729	19214.393	509.272	

		曲線要素				IP間距離			X座標	Y座標
IP	IP間方向角	IA	R	TL	SL	CL	IP間距離	X座標	Y座標	
EP	211°31'29"						20.290	99814.125	19278.851	
IP_1	210°07'20"	31°30'00"					19.800	99804.524	19361.078	
EP								99787.398	19351.142	

実施設計図面

委託業務名	R6三土 白川谷川他 三・山城町栗山他 護岸設計業務
路線名等	白川谷川他
委託業務箇所	三好市山城町栗山他
図面名	平面图
縮尺	S=1:250 図面番号 1 / 1
会社名	
事業者名	徳島県西部総合農林局農土整備部<三好>