


河床掘削平面図

S=1:2000

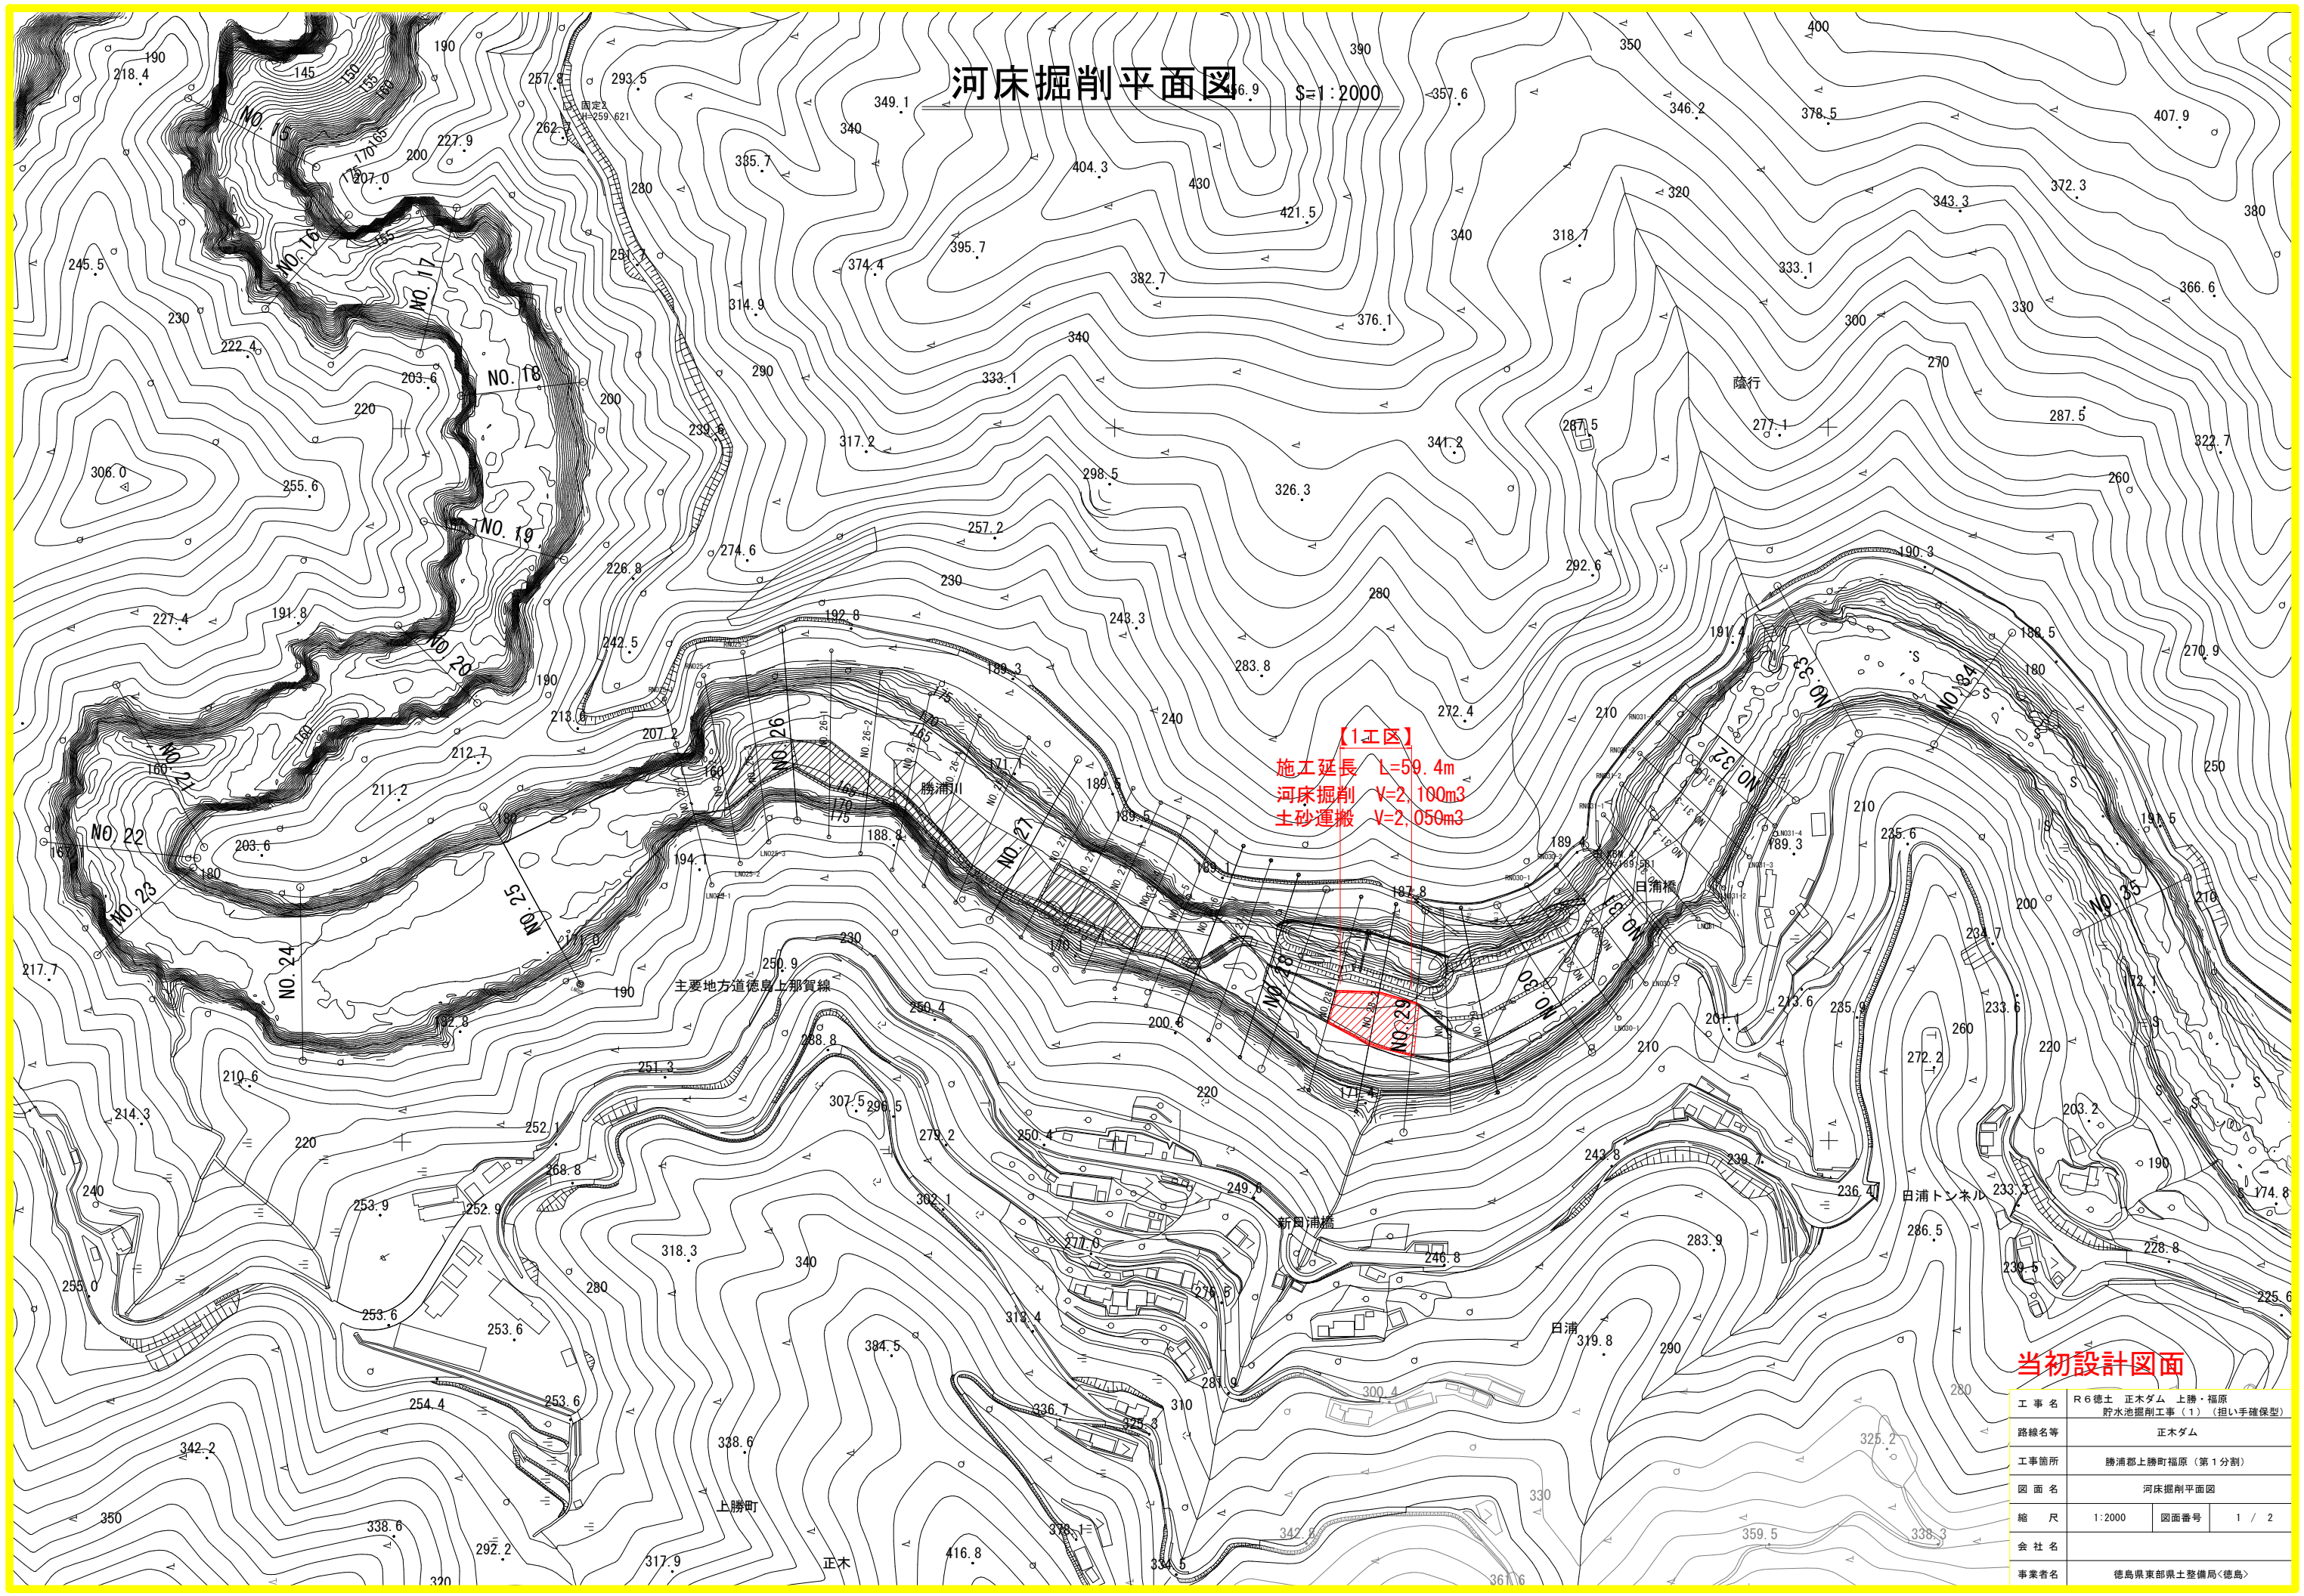

当初設計図面


工事名	R6徳土 正木ダム 上勝・福原 貯水池掘削工事(1) (担い手確保型)		
路線名等	正木ダム		
工事箇所	勝浦郡上勝町福原 (第1分割)		
図面名	河床掘削平面図		
縮尺	1:2000	図面番号	1 / 2
会社名			
事業者名	徳島県東部県土整備局<徳島>		

河床掘削横断図

S=1:500


No. 28-1

No. 28-1			
名称	単位	数量	
掘削(土砂)	河床	m ³	17.4
オープン掘削			

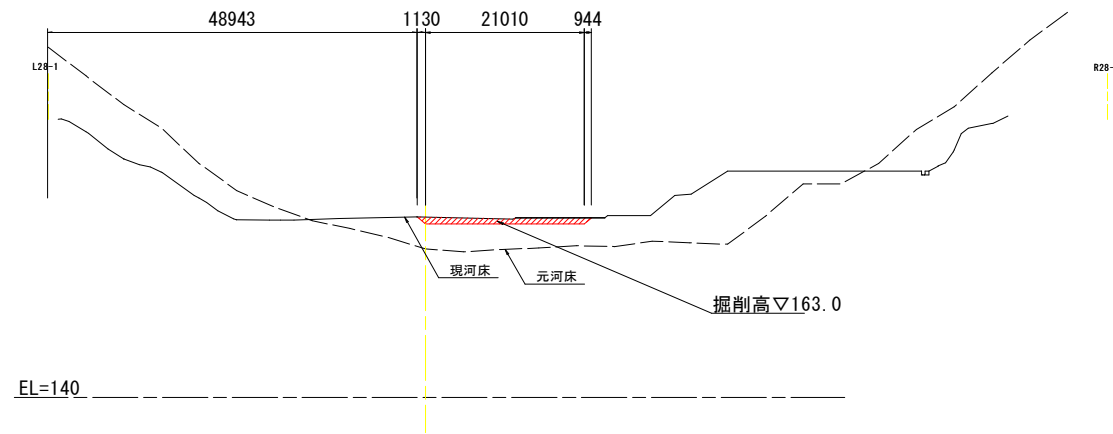


No. 29

No. 29			
名称	単位	数量	
掘削(土砂)	河床	m ³	38.6
オープン掘削			

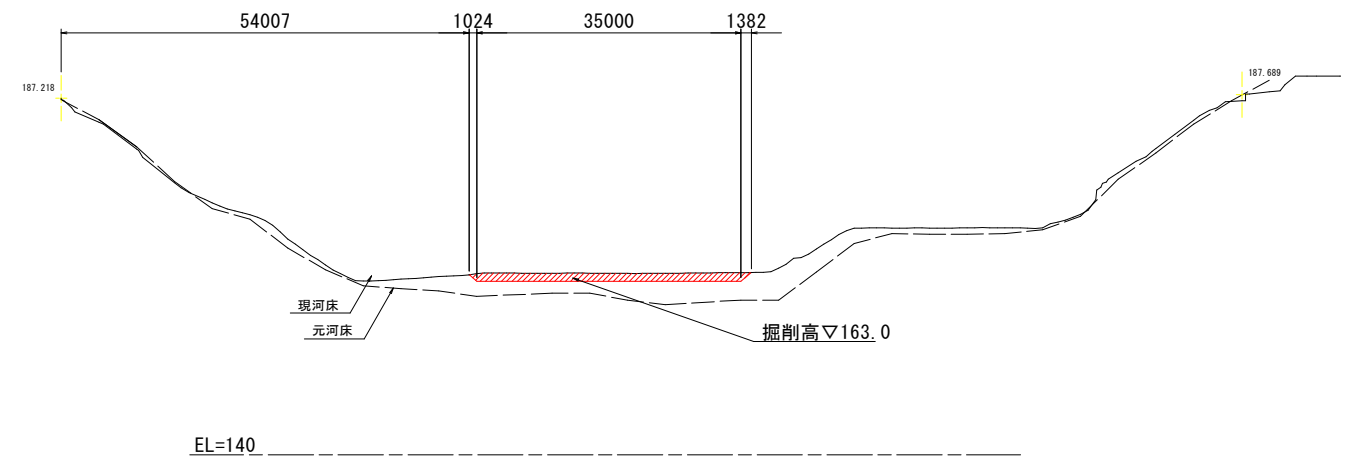

No. 28-2

No. 28-2			
名称	単位	数量	
掘削(土砂)	河床	m ³	41.5
オープン掘削			

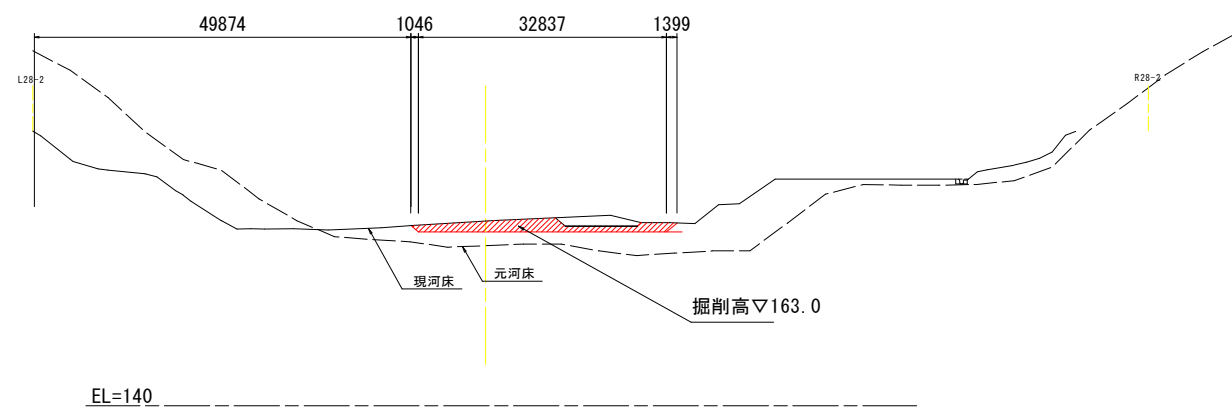

当初設計図面

工事名	R6徳土 正木ダム 上勝・福原 貯水池掘削工事(1) (担い手確保型)		
路線名等	正木ダム		
工事箇所	勝浦郡上勝町福原 (第1分割)		
図面名	河床掘削横断図		
縮尺	1:500	図面番号	2 / 2
会社名			
事業者名	徳島県東部県土整備局<徳島>		