



断面図

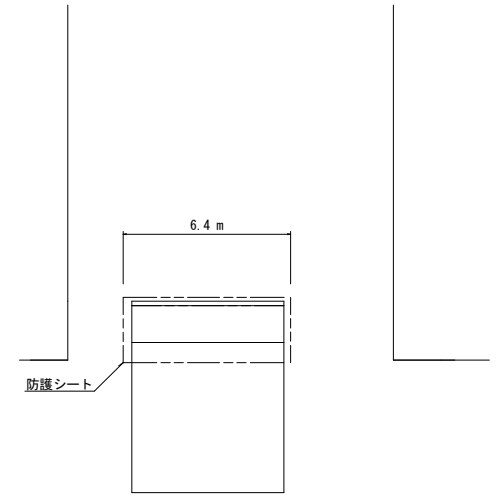

下流面

工事名	R6徳正 正木ダム 上層・正木 主ゲート設備点検工事 (1) (旧い字組保型) (番号自動空型)		
路線名等	正木ダム		
工事箇所	勝浦郡上勝町正木 (第1分割)		
図面名	1号主ゲート 胴体塗装 足場		
縮尺	-	図面番号	1
会社名			
事業者名	徳島県東部県土整備局 (徳島)		

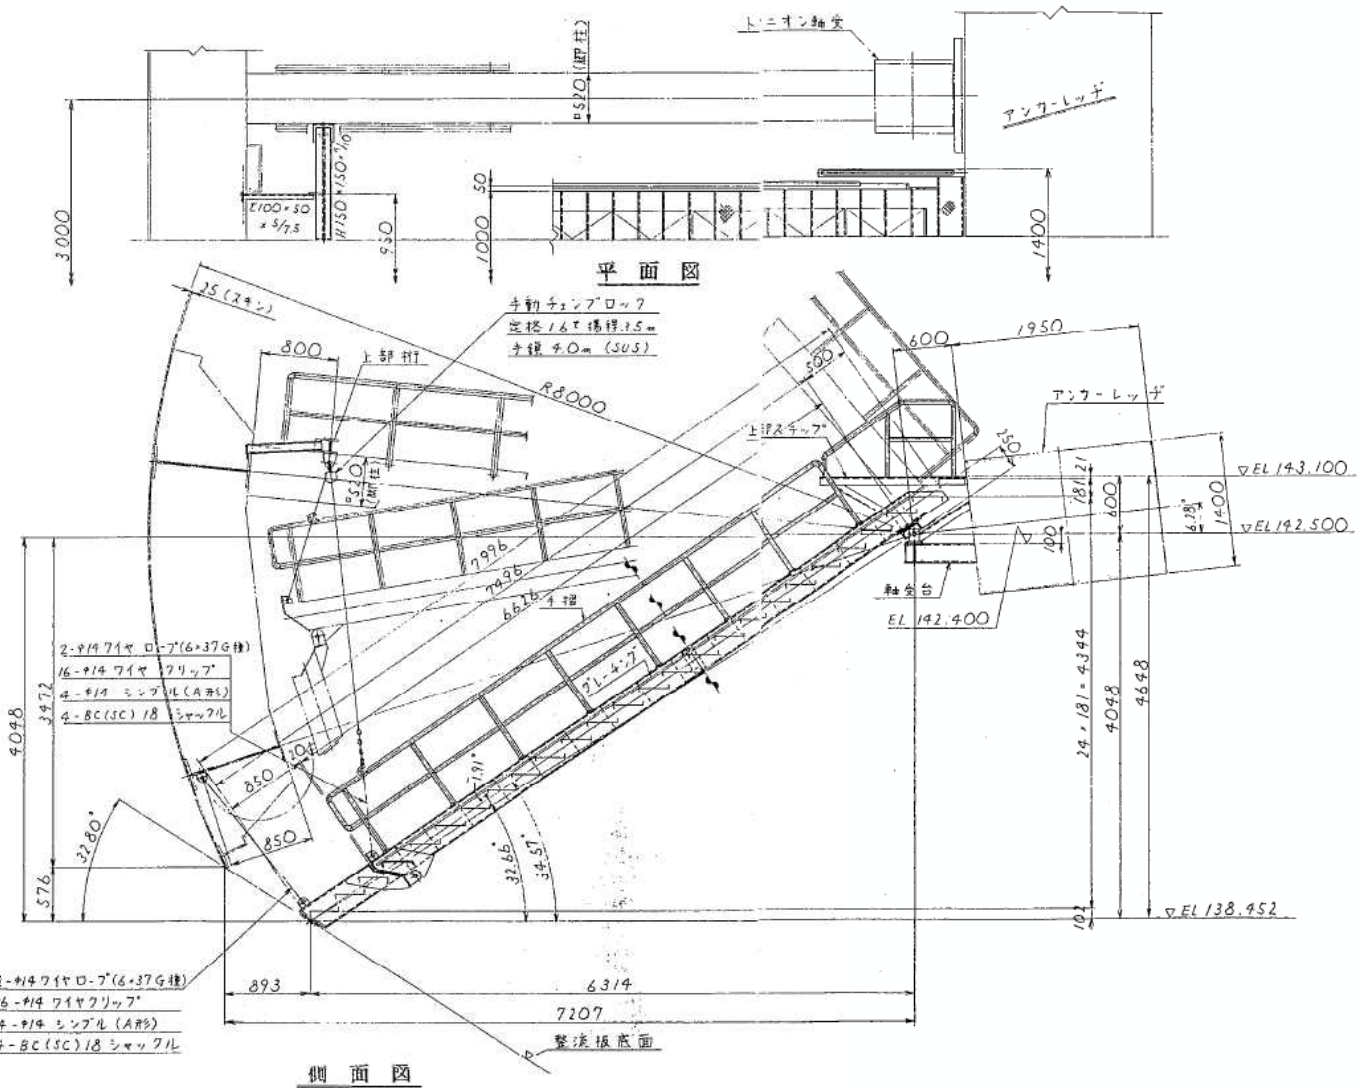

平面図

側面図

工事名	R6橋本 正木ダム 上欄・正木 主ゲート設備改修工事 (1) (旧い字組保型) (着手日指定)		
路線名等	正木ダム		
工事箇所	勝浦郡上勝町正木 (第1分割)		
図面名	1号主ゲート 点検足場		
縮尺	-	図面番号	2
会社名			
事業者名	徳島県東部県土整備局 (徳島)		