



断面図

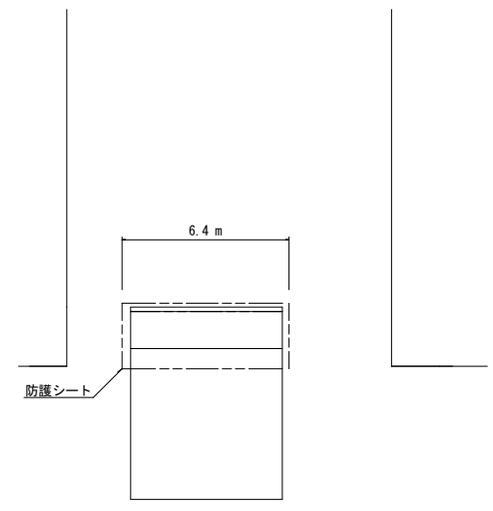

下流面

工 事 名	R6橋本 正木ダム 上層・正木 主ゲート設備点検工事 (2) (旧い字組保型) (番号日付空型)		
路線名等	正木ダム		
工事箇所	勝浦郡上勝町正木 (第2分割)		
図 面 名	2号主ゲート 胴体塗装 足場		
縮 尺	—	図面番号	1
会 社 名			
事業者名	徳島県東部県土整備局 (徳島)		

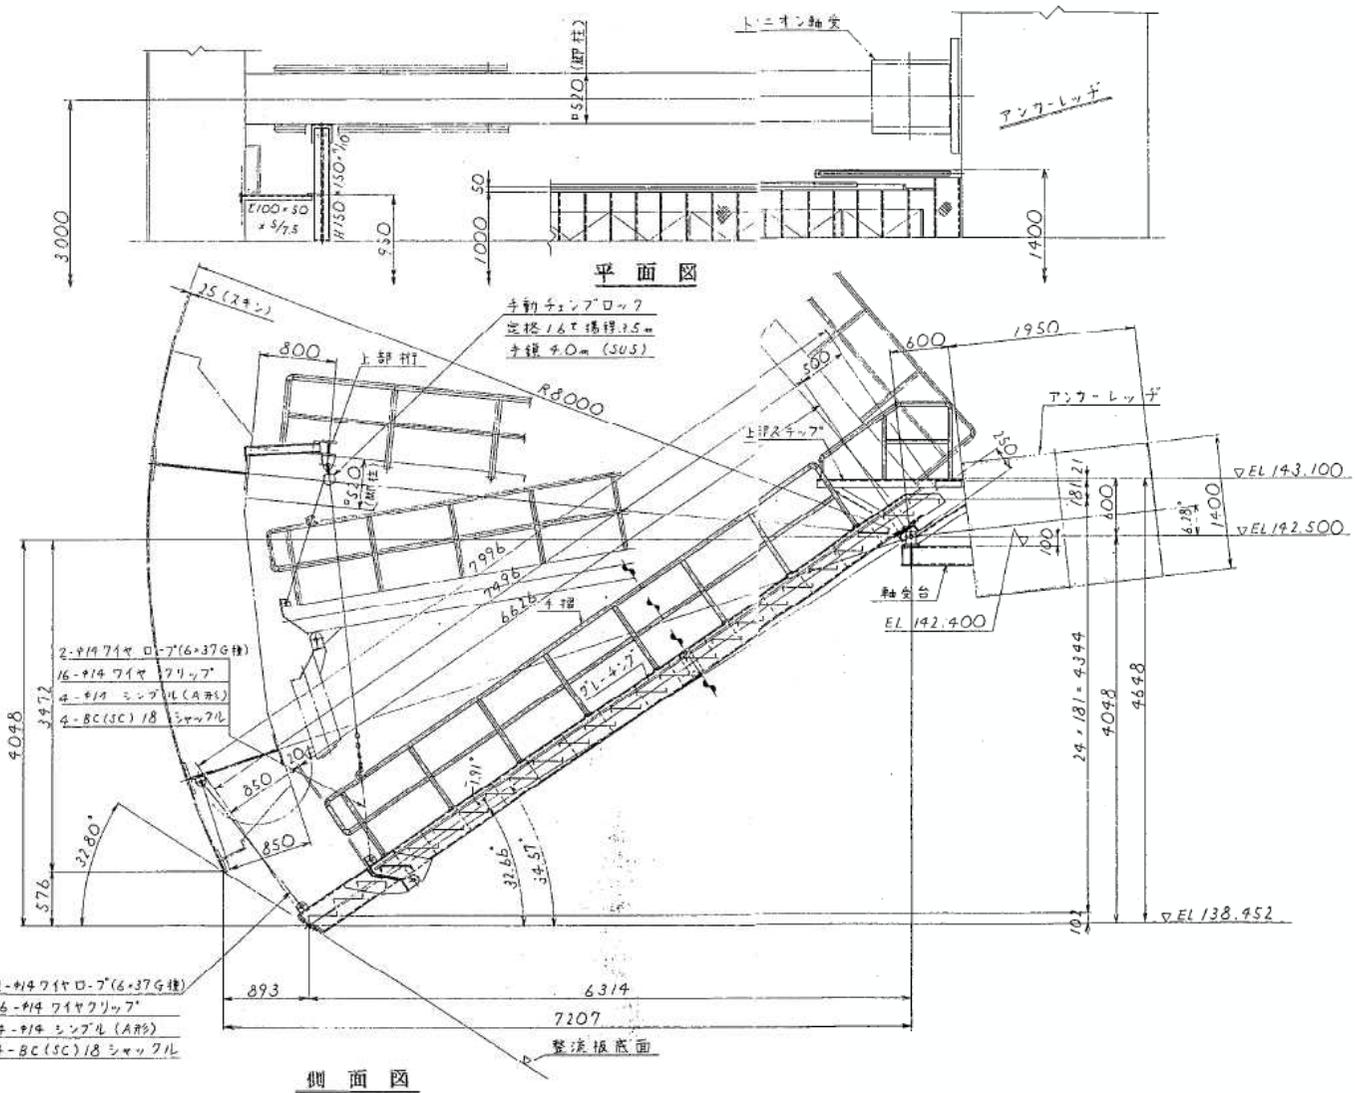

平面図

側面図

工事名	R6橋上正木ダム 上層・正木主ゲート設備改修工事 (2) (旧い字組保型) (着手日指定)		
路線名等	正木ダム		
工事箇所	勝浦郡上勝町正木 (第2分割)		
図面名	2号主ゲート 点検足場		
縮尺	-	図面番号	2
会社名			
事業者名	徳島県東部県土整備局 (徳島)		