


経営体育成基盤整備事業 沼田地区

主要地方道鴨門池田線 道路工施工平面図


S-1000(A1)

美馬市
美馬町

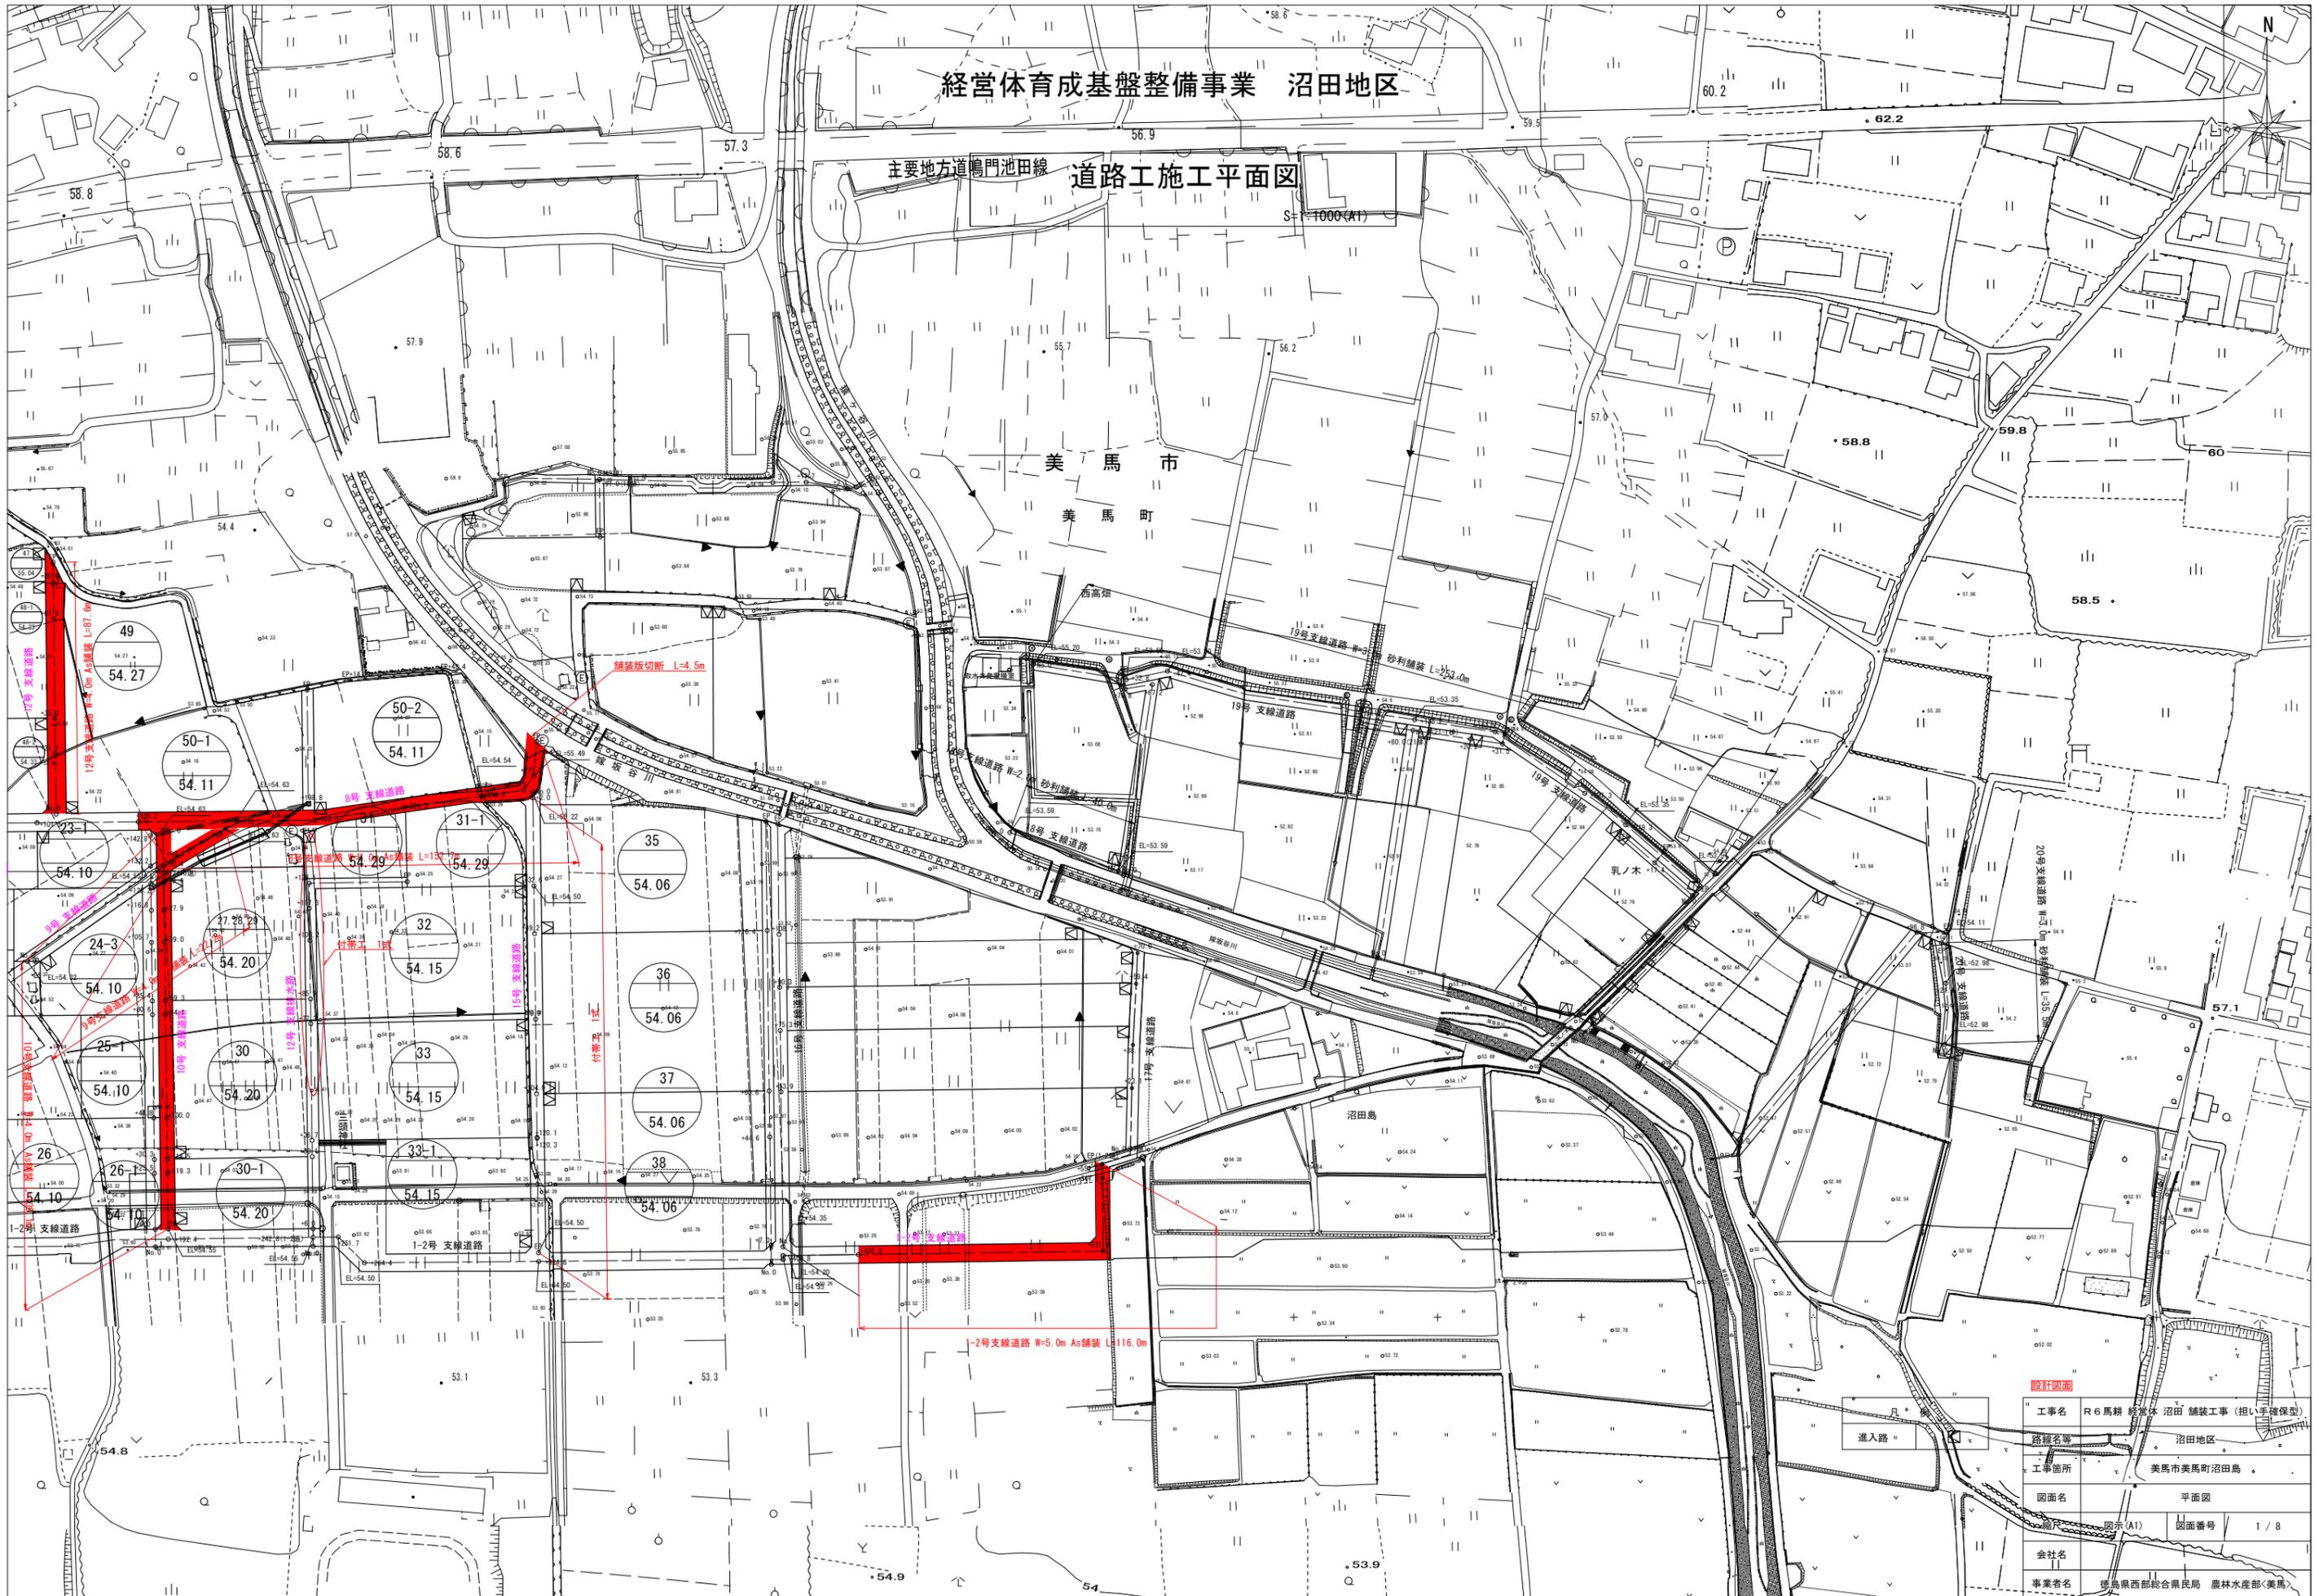


設計図書	
工事名	R6馬精 沼田 舗装工事 (担い手確保型)
路線名等	沼田地区
工事箇所	美馬市美馬町沼田島
図面名	平面図
図示(A1)	図面番号 1 / 8
会社名	
事業者名	徳島県西部総合県民局 農林水産部<美馬>

縦断図(1)
8,9号支線道路

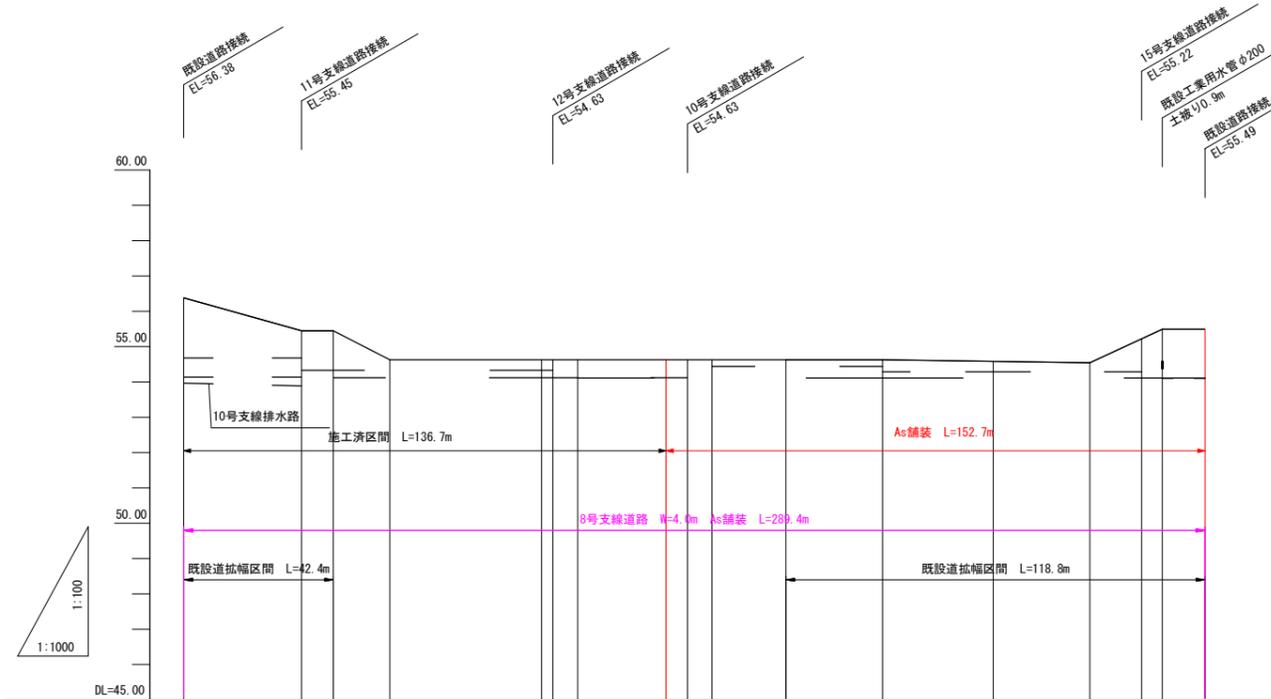

現況	道路高	55.38	55.45	55.45		54.63	54.63	54.54	55.21	55.49	55.49
	水路底高										
排水路	勾配										
	計画高	53.97		53.89							
8号道路	勾配	$h=0.93$ $L=33.5$ $i=2.8\%$	$h=0.82$ $L=25.0$ $i=3.3\%$		$L=112.2$ LEVEL		$h=0.09$ $L=86.1$ $i=0.1\%$	$h=0.95$ $L=20.6$ $i=4.6\%$	$h=12.1$ $L=22.9$ $i=0.4\%$		
	計画高	55.38	55.46	55.60	54.63	54.63	54.54	55.21	55.49	55.49	55.49
左田面高		46 54.68	48-2 54.33	12号支線道路 54.63	50-1 54.11		95-2 54.11				
右田面高		20 54.14	11号支線道路 55.63	23 54.12	22-1 54.12	10号支線道路 54.63	土地改良区 54.44	31 54.29	31-1 54.29	15号支線道路 54.49	33 54.10
追加距離		0.0	33.5	42.5	58.5	101.5	136.7	170.0	198.0	228.5	256.6
単距離		0.0	33.5	9.0	16.0	42.0	136.7	34.0	27.5	31.5	27.5
測点		No.0	+33.5	+42.5	+58.5	+101.5	+136.7	+170.7	+198.0	+228.5	+256.6

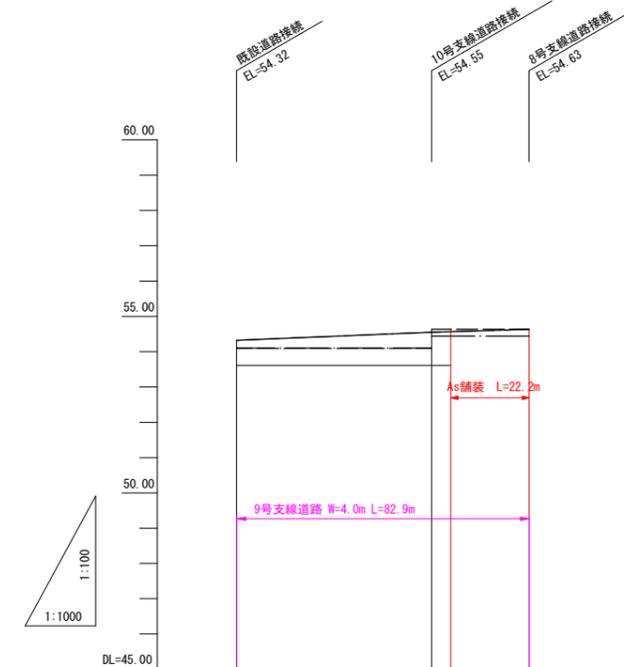


現況	道路高	54.32	54.55	54.63
	水路底高			
排水路	勾配			
	計画高			
9号道路	勾配	$h=0.31$ $L=82.9$ $i=0.4\%$		
	計画高	54.32	54.55	54.63
左田面高			土地改良区 54.09	8号支線道路
右田面高			24-1 54.10	土地改良区 54.44
追加距離		0.0	82.9	82.9
単距離		0.0	82.9	82.9
測点		No.0	+82.9	+82.9

設計図面

工事名	R6馬耕 経営体 沼田 舗装工事 (担い手確保型)		
路線名等	沼田地区		
工事箇所	美馬市美馬町沼田島		
図面名	縦断図(1)		
縮尺	図示(A1)	図面番号	2 / 8
会社名			
事業者名	徳島県西部総合県民局 農林水産部<美馬>		

縦断図 (3)

1-2号 支線道路

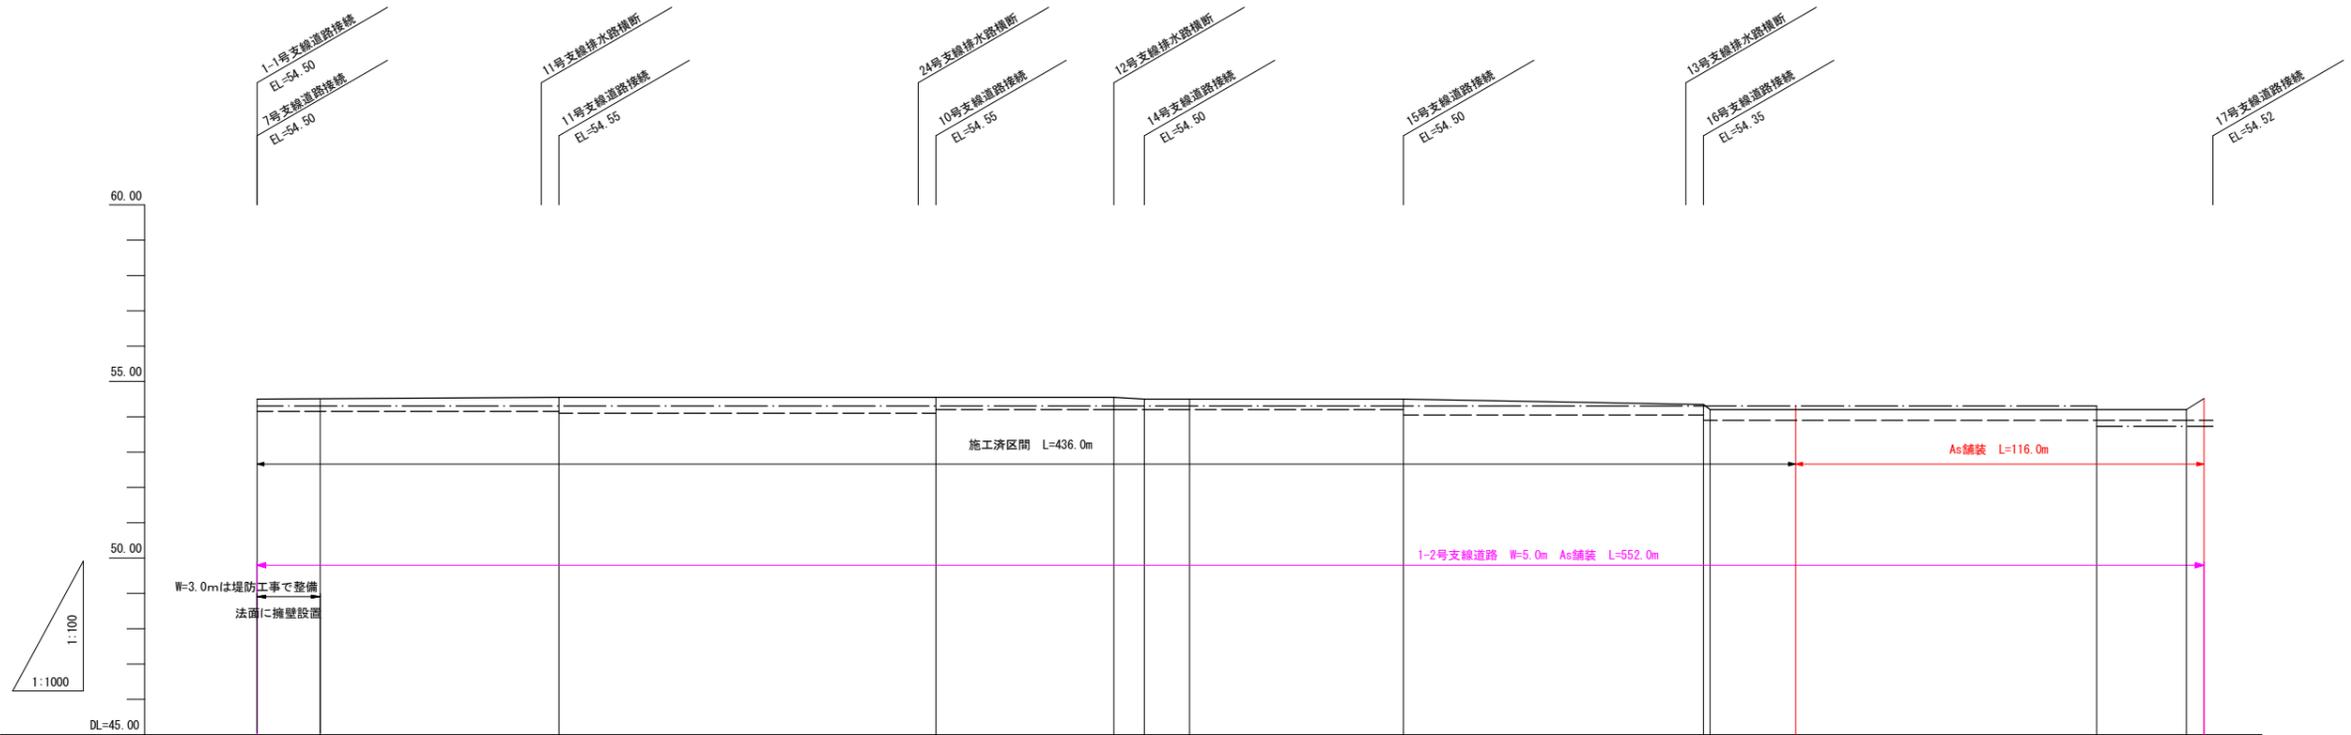






現況	道路高	
	水路底高	
勾配	計画高	
	勾配	
1-2号道路	勾配	
	計画高	
左田面高		22 54.15 26 54.10 30-1 54.20 35-1 54.20 38 54.05 41 53.90
右田面高		41-1 53.73
追加距離		0.0, 17.9, 85.6, 182.4, 242.8, 251.7, 264.4, 324.8, 409.8, 411.8, 438.0, 521.6, 547.0, 552.0
単距離		0.0, 17.9, 67.7, 106.8, 60.4, 8.9, 12.7, 60.4, 66.0, 1.9, 24.2, 85.6, 25.4, 5.0
測点		46.0, 47.9, 48.6, 492.4, 492.8, 493.7, 494.4, 492.8, 499.8, 499.8, 498.0, 491.6, 491.0

設計図書		
工事名	R6馬耕 経営体 沼田 舗装工事 (担い手確保型)	
路線名等	沼田地区	
工事箇所	美馬市美馬町沼田島	
図面名	縦断図 (3)	
縮尺	図示 (A1)	図面番号 4 / 8
会社名		
事業者名	徳島県西部総合県民局 農林水産部<美馬>	

標準断面図 (1)

S=1:50

8,9号 支線道路

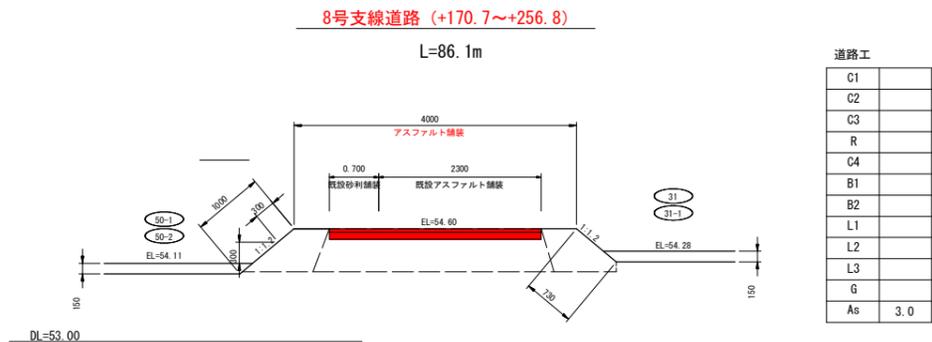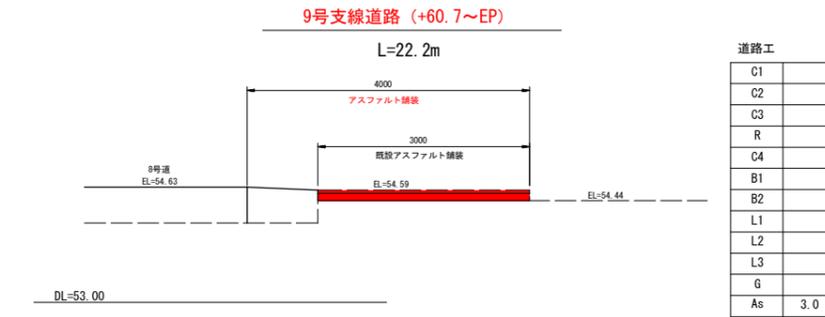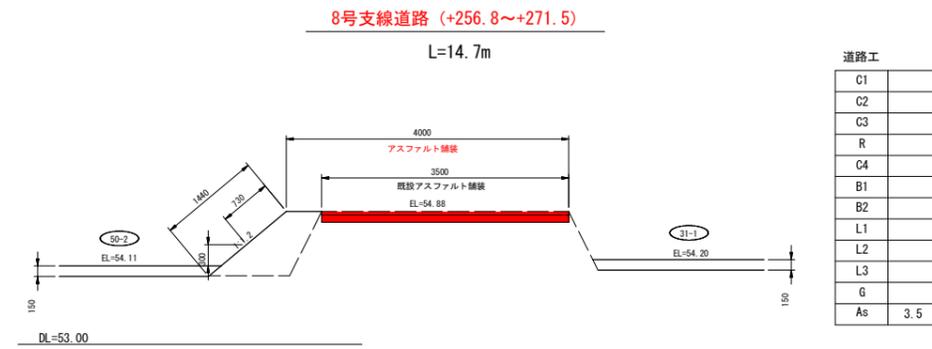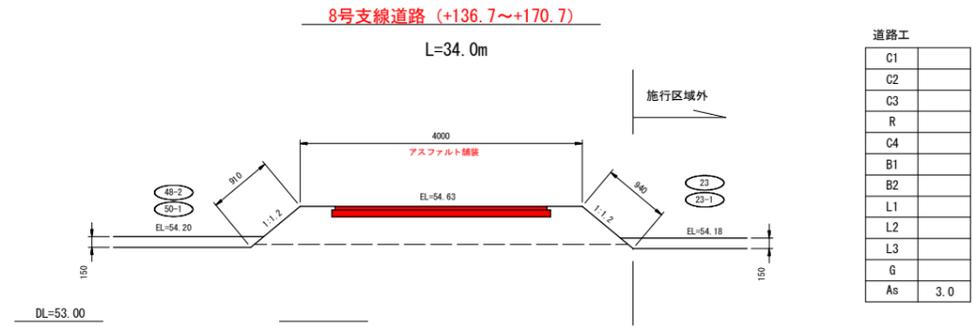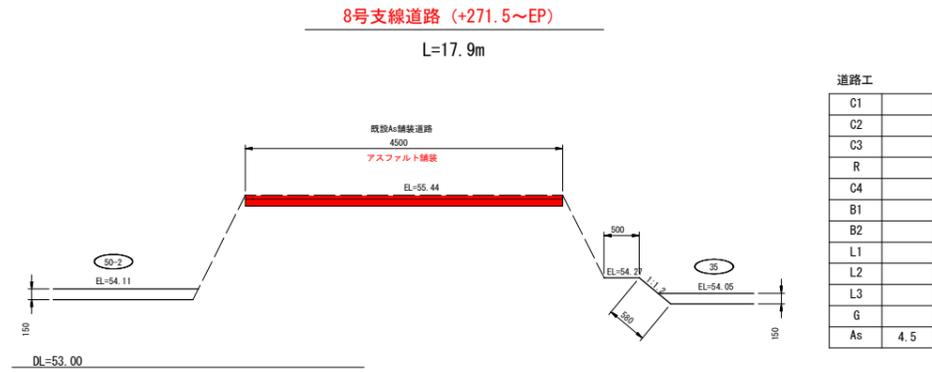

記号	名称
C1	表土剥取 (m ²)
C2	機械掘削 (m ²)
C3	機械床掘 (m ²)
R	埋戻 (m ²)
C4	基面整正 (m)
B1	機械盛土 (m ²)
B2	人力盛土 (m ²)
L1	法面仕上 切土 (m)
L2	水平面仕上 (m)
L3	法面仕上 盛土 (m)
G	敷砂利 (m)
As	アスファルト舗装 (m)







設計図書

工事名	R6馬耕 経営体 沼田 舗装工事 (担い手確保型)		
路線名等	沼田地区		
工事箇所	美馬市美馬町沼田島		
図面名	標準断面図 (1)		
縮尺	図示 (A1)	図面番号	5 / 8
会社名			
事業者名	徳島県西部総合県民局 農林水産部<美馬>		

標準断面図 (2)

S=1:50

10, 12, 1-2号 支線道路

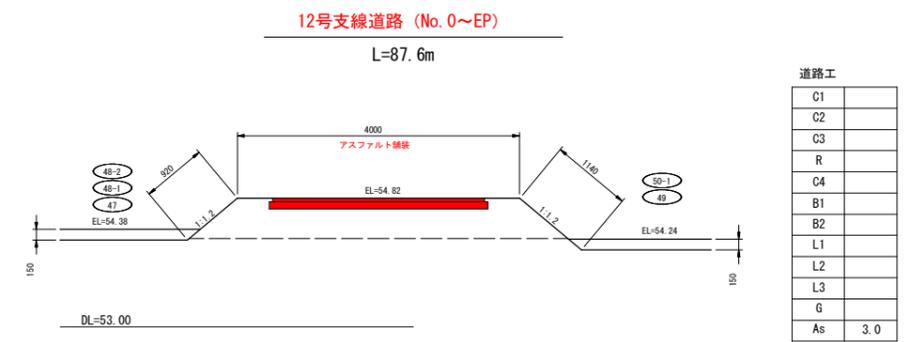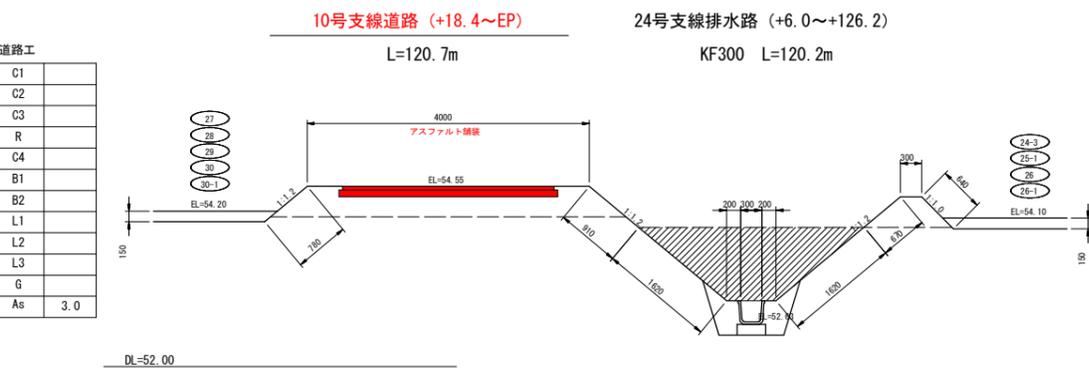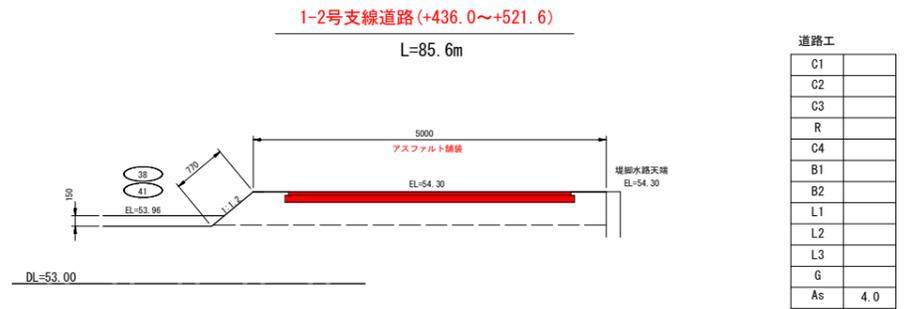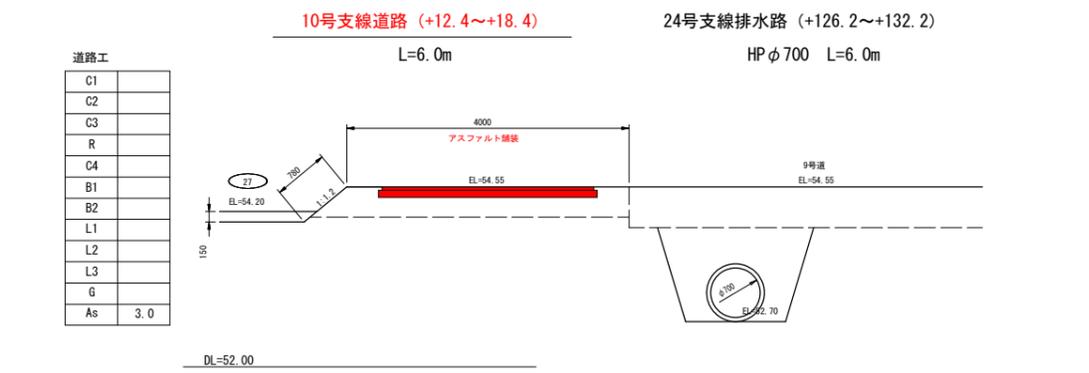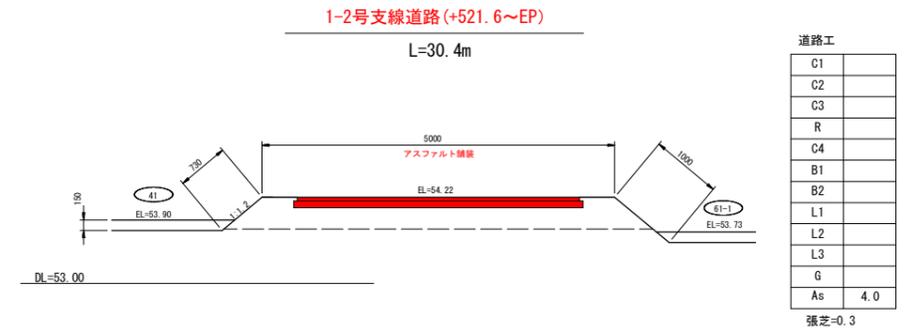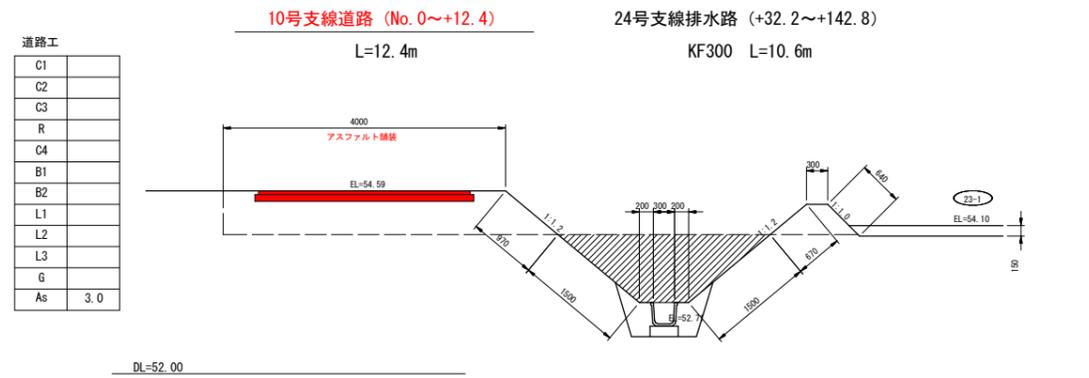

記号	名称
C1	表土剥取 (m ²)
C2	機械掘削 (m ²)
C3	機械床掘 (m ²)
R	埋戻 (m ²)
C4	基面整正 (m)
B1	機械盛土 (m ²)
B2	人力盛土 (m ²)
L1	法面仕上 切土 (m)
L2	水平面仕上 (m)
L3	法面仕上 盛土 (m)
G	敷砂利 (m)
As	アスファルト舗装 (m)


設計図書	
工事名	R6馬耕 経営体 沼田 舗装工事 (担い手確保型)
路線名等	沼田地区
工事箇所	美馬市美馬町沼田島
図面名	標準断面図 (2)
縮尺	図示 (A1) 図面番号 6 / 8
会社名	
事業者名	徳島県西部総合県民局 農林水産部<美馬>

標準断面図 (3)

付帯工 S=1:50

12号支線排水路 (+6.0~EP)

KF250 L=151.7m

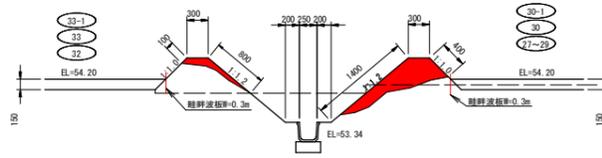

排水路工

C1	
C2	
C3	
R	
C4	
B1	
B2	0.5
L1	
L2	
L3	2.7

畦畔復旧 L=5.0m×2箇所+2m×1箇所=12m

人力盛土 (m3) 0.4×10×0.1×2=4.2 (m3)


法面整形 盛土 (m2) 1.8×10×0.9×2=19.8 (m2)

畦畔波板設置 L=120m

DL=52.00

15号支線道路 (No.0~EP)

L=160.1m

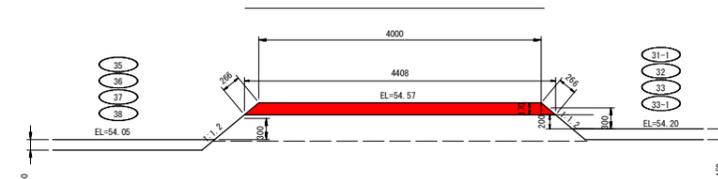

道路工

C1	
C2	
C3	
R	
C4	
B1	0.7
B2	
L1	
L2	
L3	0.5
G	
As	

機械盛土 (m3) 0.7×160=112.0 (m3)

法面整形 盛土 (m2) 0.5×160=80.0 (m2)

DL=53.00

記号	名称
C1	表土剥取 (m2)
C2	機械掘削 (m2)
C3	機械床掘 (m2)
R	埋戻 (m2)
C4	基面整正 (m)
B1	機械盛土 (m2)
B2	人力盛土 (m3)
L1	法面整形 切土 (m)
L2	水平面仕上 (m)
L3	法面整形 盛土 (m)
G	敷砂利 (m)
As	アスファルト舗装 (m)

設計図書


工事名	R6馬耕 経営体 沼田 舗装工事 (担い手確保型)		
路線名等	沼田地区		
工事箇所	美馬市美馬町沼田島		
図面名	標準断面図 (3)		
縮尺	図示 (A1)	図面番号	7 / 8
会社名			
事業者名	徳島県西部総合県民局 農林水産部<美馬>		

道路工 標準図


S=1/50

2. 3. 5. 7. 8. 10. 11. 12号支線道路

支線道路 (アスファルト舗装) W=4.0m (5.0m)

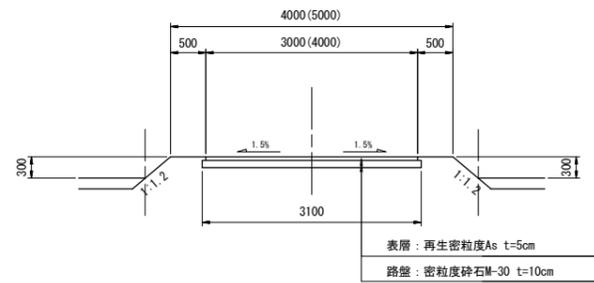


表層: 再生密粒度As t=5cm
路盤: 密粒度砕石M-30 t=10cm

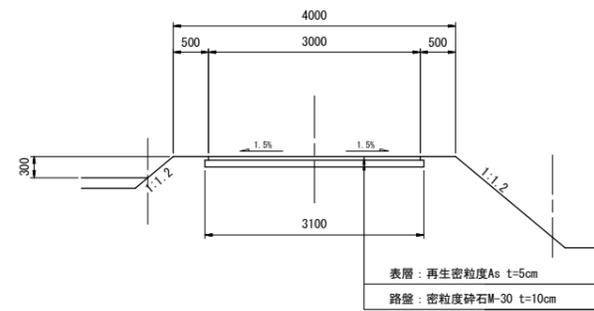


表層: 再生密粒度As t=5cm
路盤: 密粒度砕石M-30 t=10cm

アスファルト舗装構成断面図

S=1/5

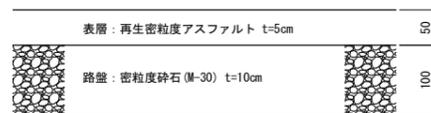

隅切り (道路平面交差)

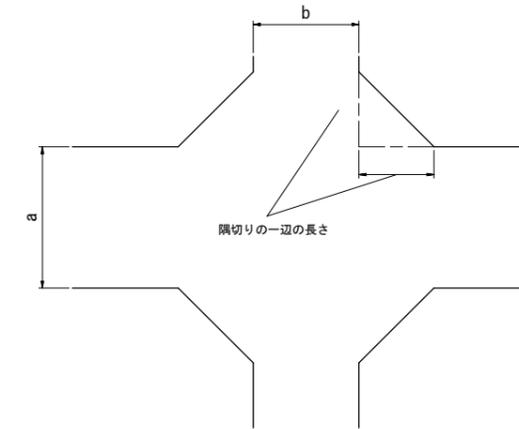

隅切りの一辺の長さ

交差する道路の 車道幅員		a			
		3.0	4.0	5.0	
b	3.0	2.0	1.5	1.0	
	4.0	1.5	1.0	0.5	
	5.0	1.0	0.5	-	

道路工

C1	
C2	
C3	
R	
C4	
B1	2.4
B2	
L1	
L2	
L3	0.9
G	3.0
As	

記号	名称	適用
C1	表土剥取 (m ²)	
C2	機械掘削 (m ²)	
R	機械床掘 (m ²)	
C4	埋戻 (m ²)	
B1	基面整正 (m)	
B2	機械盛土 (m ²)	
L1	人力盛土 (m ²)	
L2	法面仕上 切土 (m)	
L3	水平面仕上 (m)	
G	法面仕上 盛土 (m)	
G	敷砂利 (m)	
As	アスファルト舗装 (m)	

設計図面

工事名	R6馬耕 経営体 沼田 舗装工事 (担い手確保型)		
路線名等	沼田地区		
工事箇所	美馬市美馬町沼田島		
図面名	道路工 標準図		
縮尺	図示	図面番号	8 / 8
会社名			
事業者名	徳島県西部総合県民局 農林水産部<美馬>		