


平面図 S=1:500



施行延長 344.0m

溶融式区画線(破線) L=155m(5.0m×31本)

区画線消去(破線) L=145m(5.0m×29本)

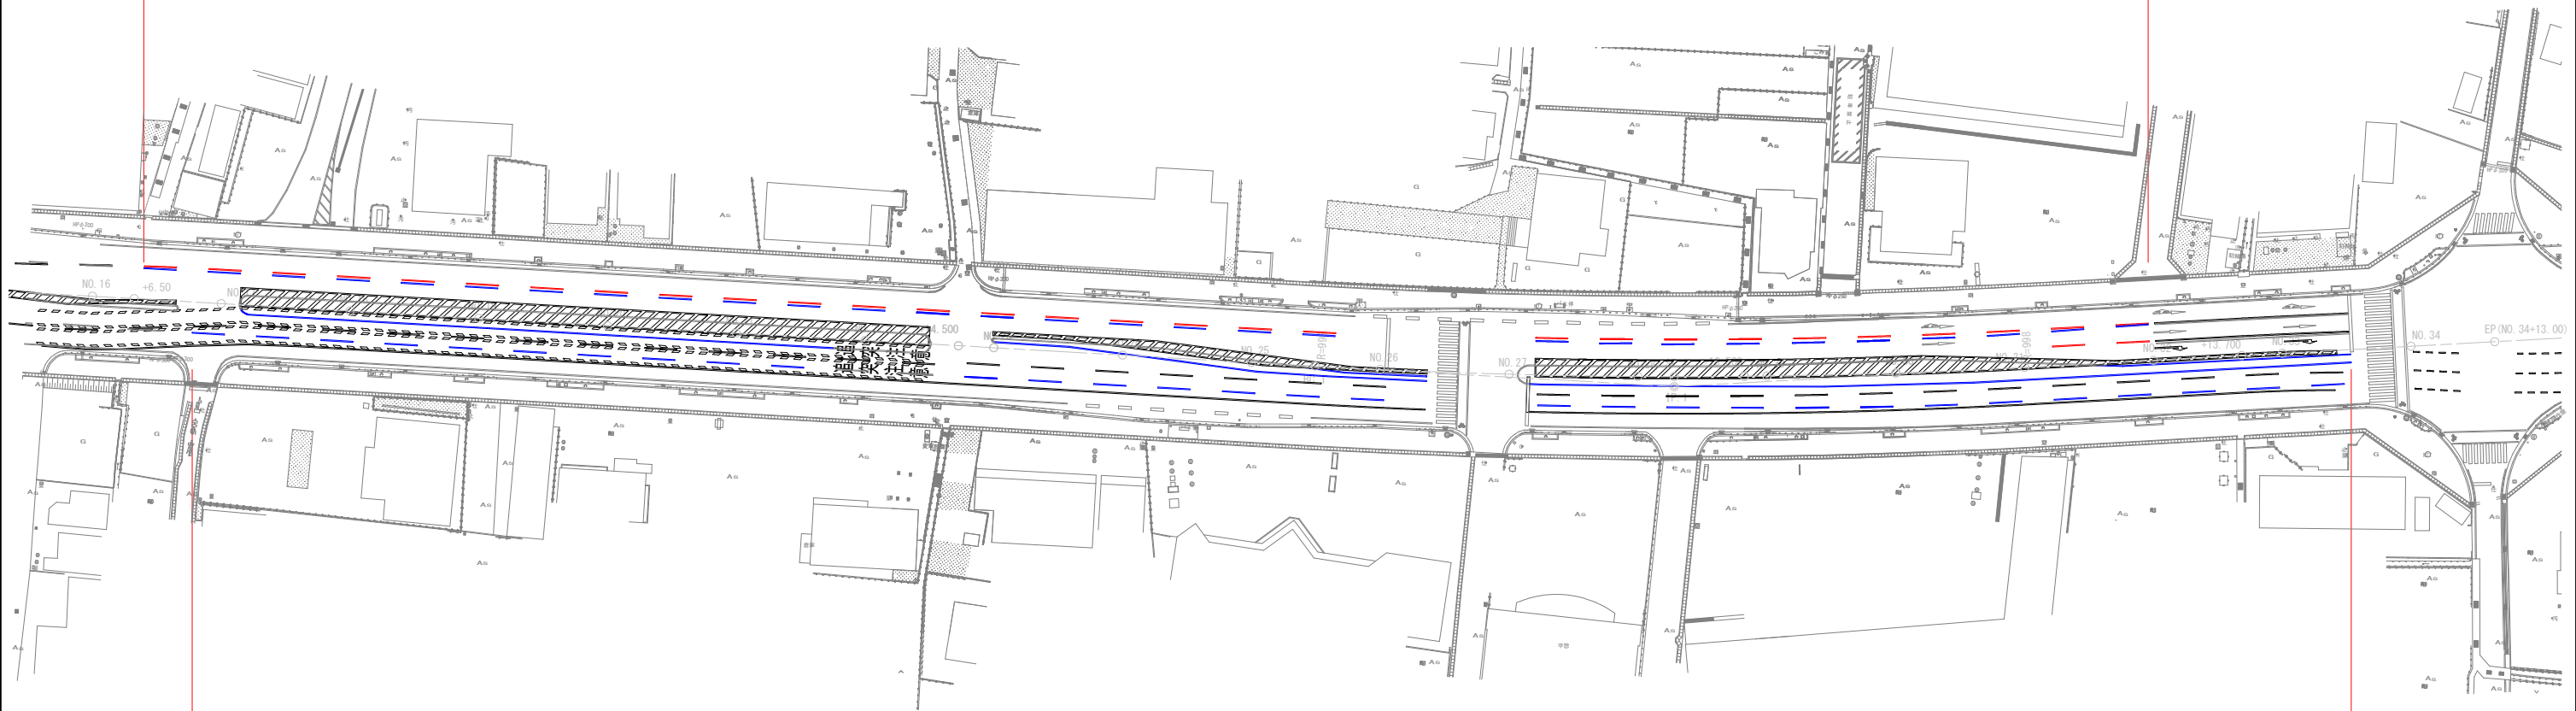

区画線消去(実線) L=343m

区画線消去(破線) L=150m(5.0m×30本)

溶融式区画線

区画線消去

|        |                             |      |   |     |
|--------|-----------------------------|------|---|-----|
| 実施設計図面 |                             |      |   |     |
| 工事名    | R6徳土 徳島鴨島線 徳・北田宮1他<br>区画線業務 |      |   |     |
| 路線名等   | 徳島鴨島線                       |      |   |     |
| 工事箇所   | 徳島市北田宮1丁目他                  |      |   |     |
| 図面名    | 平面図                         |      |   |     |
| 縮尺     | S=1:500                     | 図面番号 | 1 | / 1 |
| 会社名    |                             |      |   |     |
| 事業者名   | 東部県土整備局<徳島>                 |      |   |     |