

平地  
低開工開発地区  
農村地域  
極少指定区間

舗装工平面図

S=1:500


板野郡

吉野町

西条


1号車道舗装 A=825.6m<sup>2</sup>

A10=825.6m<sup>2</sup>

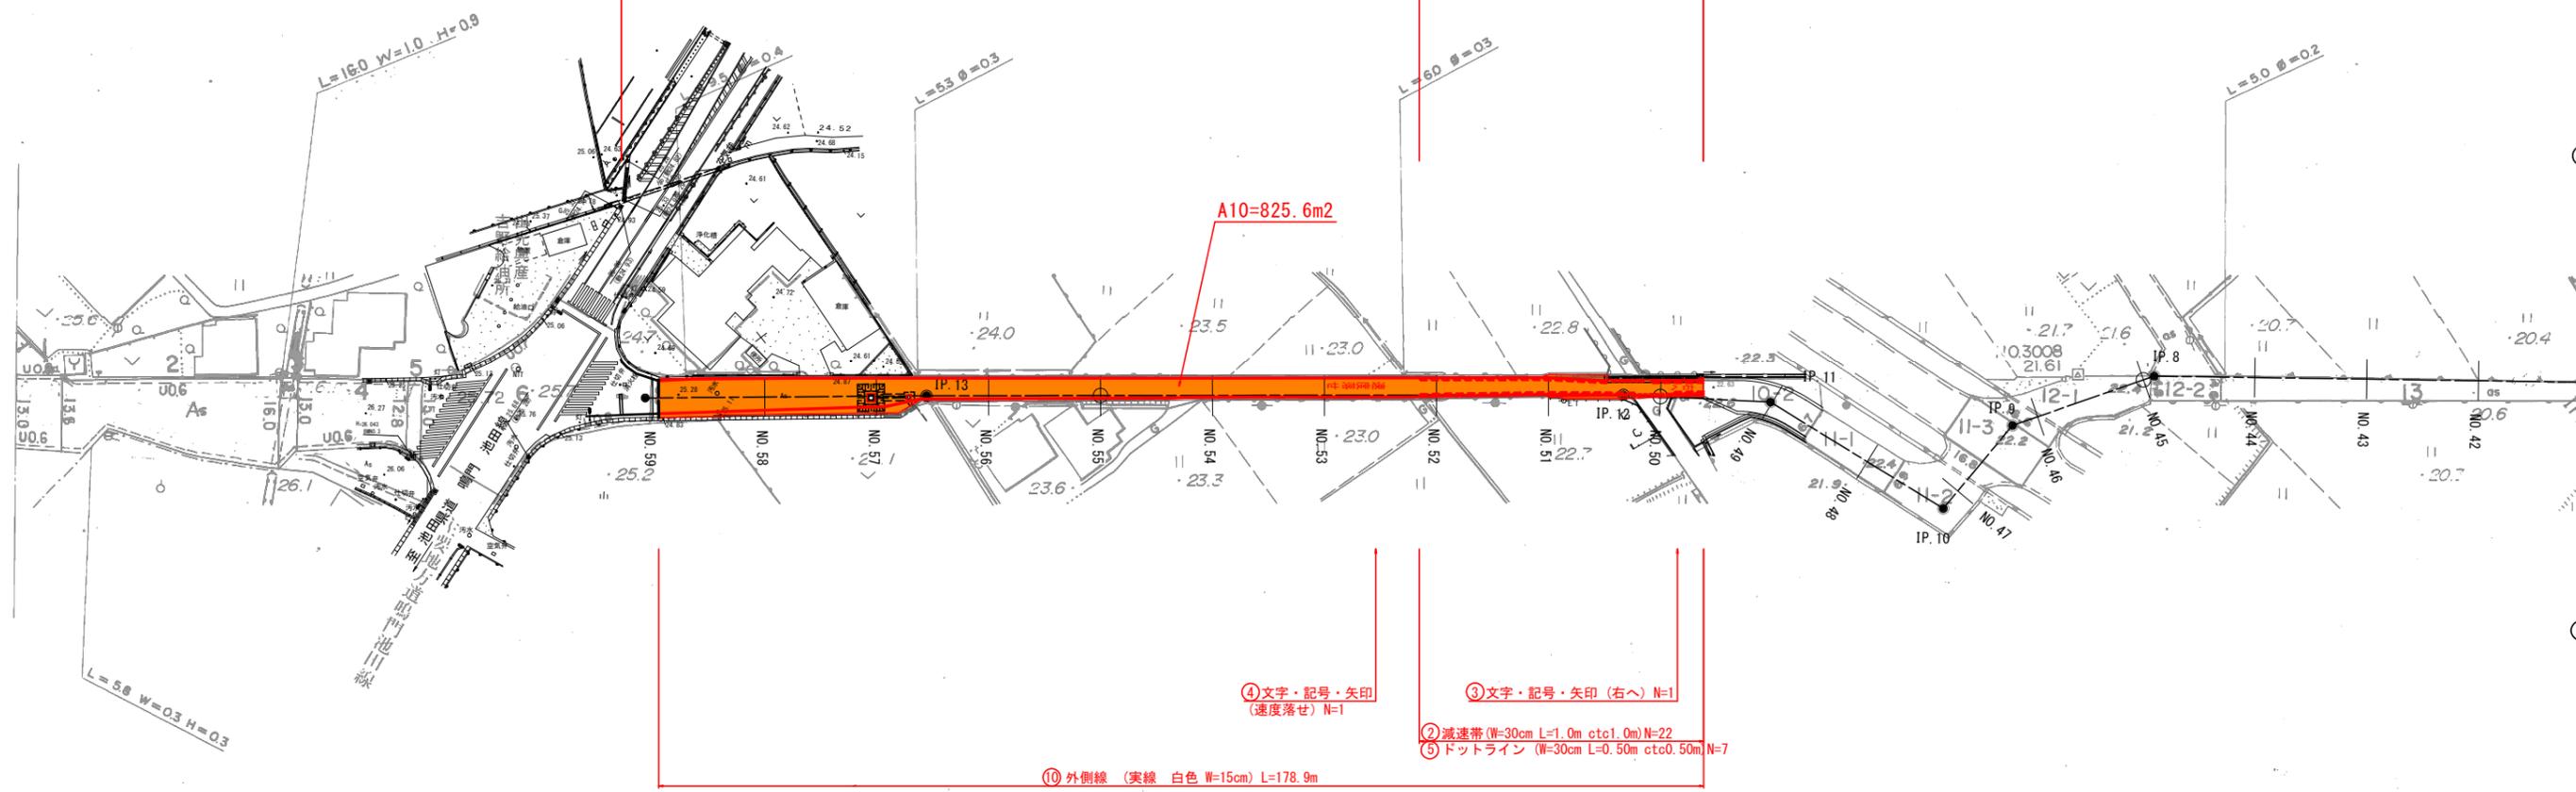

舗装構成 S=1:10

1号車道舗装

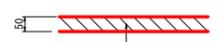

表層 (再生密粒度A<sub>0</sub>)

※既設構造物を確認し  
監督員と協議を行い施工すること。

	1号車道舗装
	2号車道舗装
	3号車道舗装

工事名	R6百士 宮川内牛島停車場線		
路線名等	阿波・吉野西条舗装工事(2) (担い手確保型)		
工事箇所	(一) 宮川内牛島停車場線		
図面名	舗装工平面図		
縮尺	1:500	図面番号	1/2
会社名			
事業者名	徳島県東部県土整備局<吉野川>		

平地  
低開工開発地区  
農村地域  
極少指定区間


撤去工平面図 (3/3) S=1:500

板 野 郡  
吉 野 町

西 条

構造物取壊し工

アスファルト取壊し A=825.6m<sup>2</sup> 舗装版切断 L=12.2m

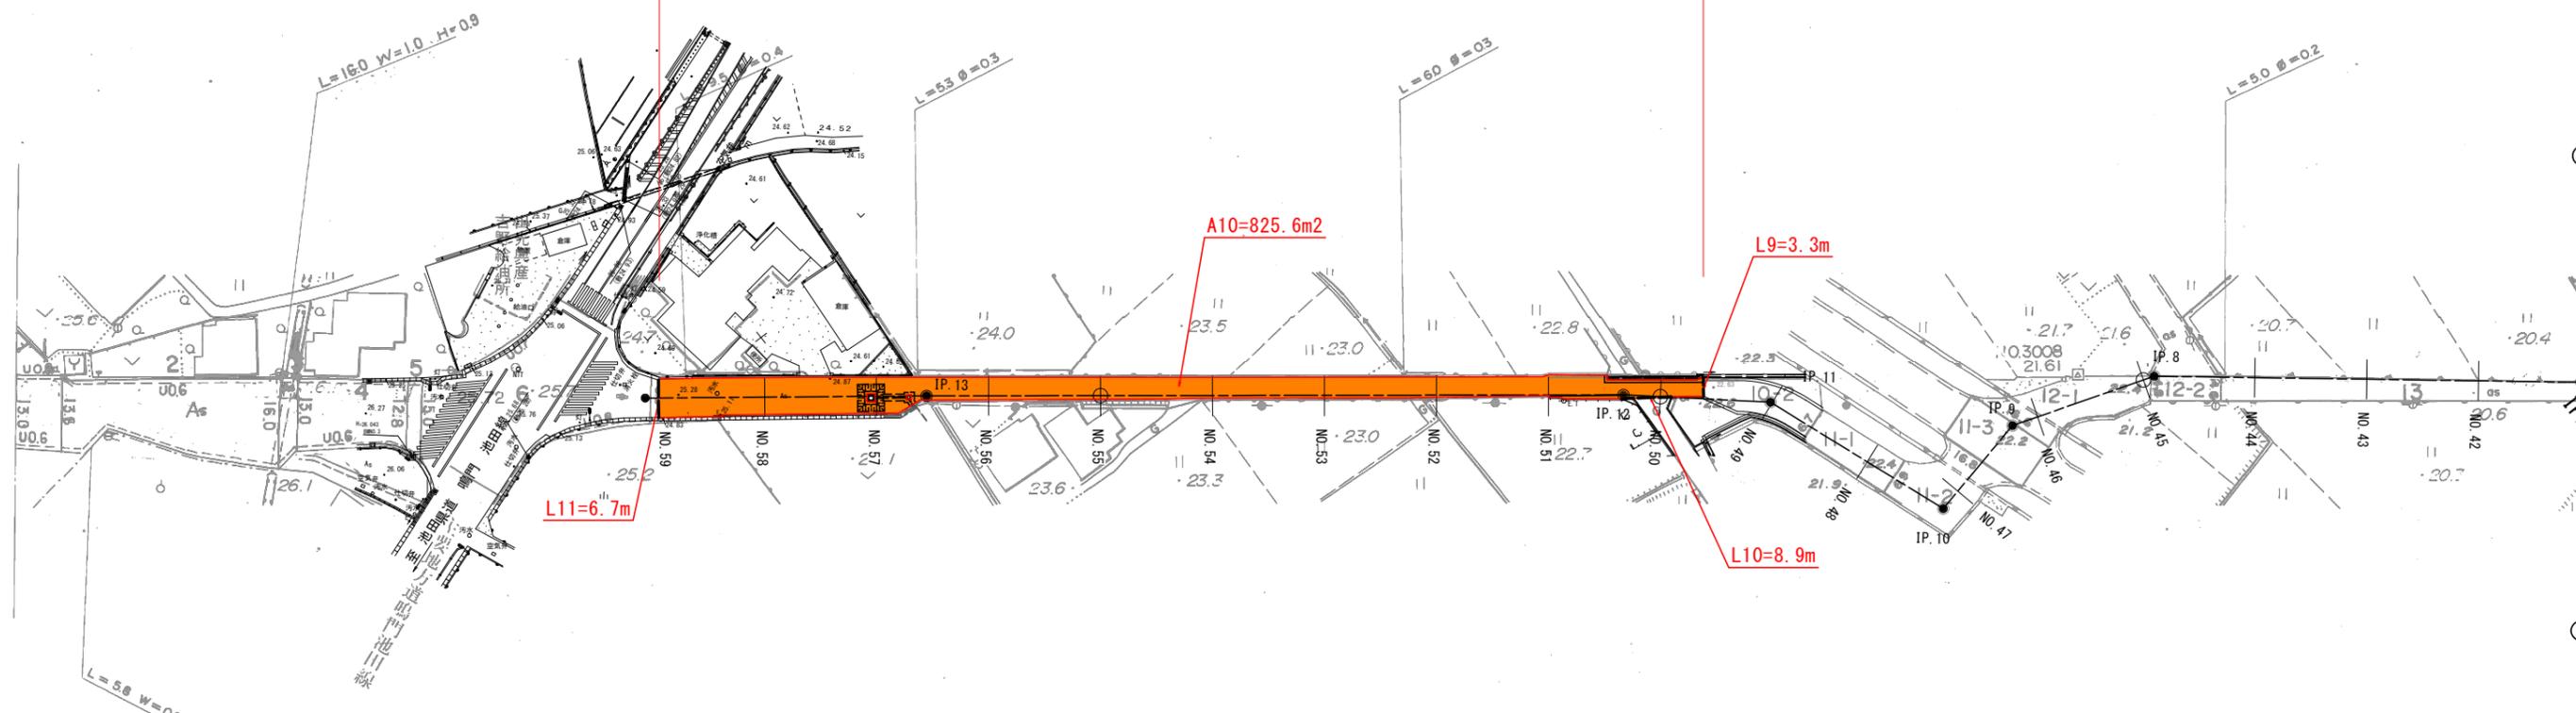

凡例  
A1~ アスファルト取壊し  
L1~ 舗装版切断

工事名	R6百士 宮川内牛島停車場線 阿波・吉野西条他舗装工事(2) (担い手確保型)
路線名等	(一) 宮川内牛島停車場線
工事箇所	阿波市吉野町西条 (第2分割)
図面名	撤去工平面図
縮尺	1:500 図面番号 2/2
会社名	
事業者名	徳島県東部県土整備局<吉野川>