


(参考) 平面図

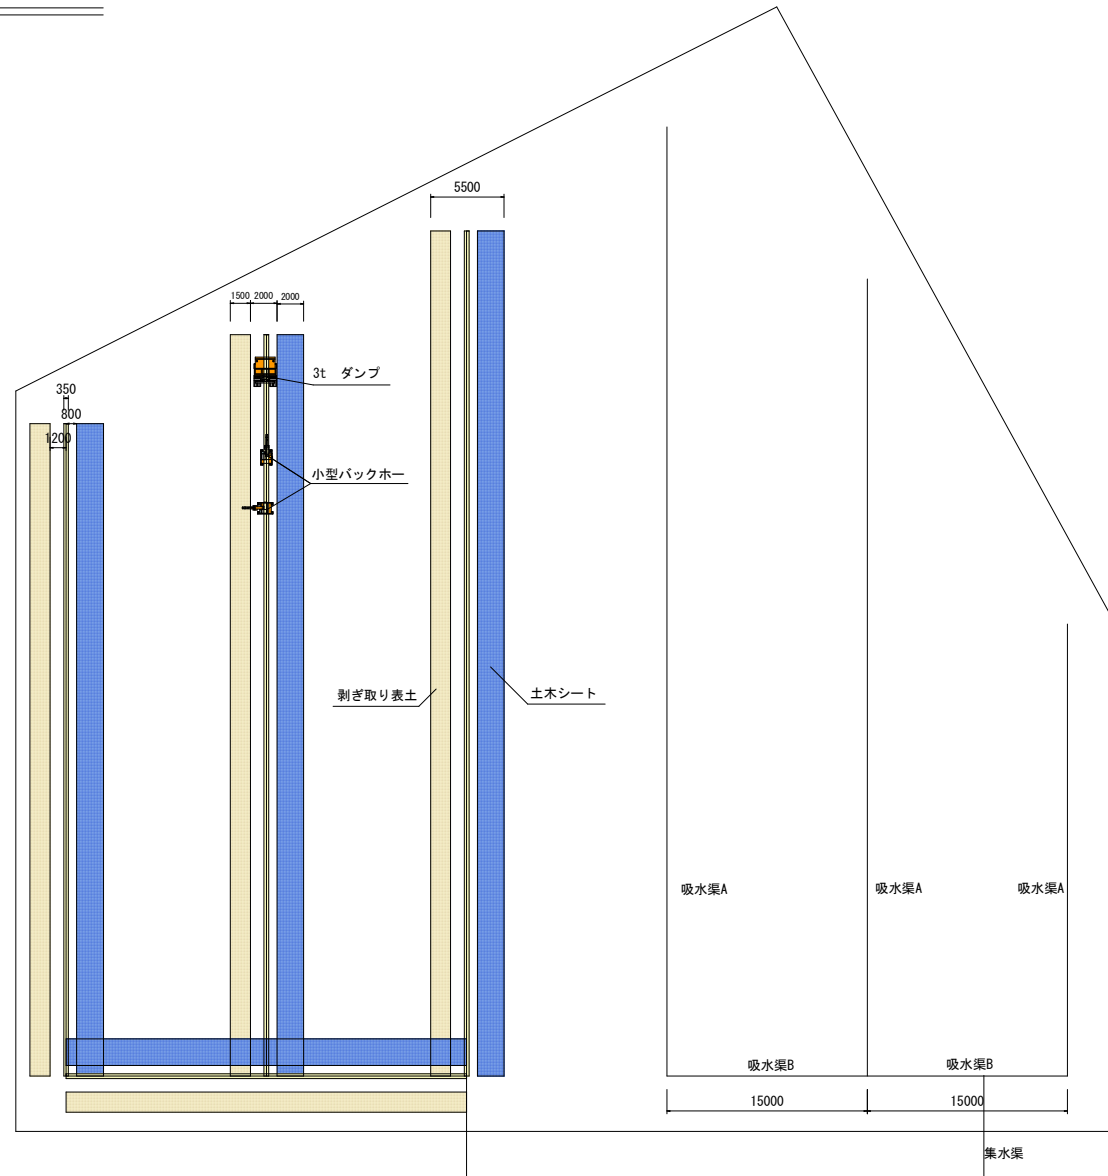


既設水路

参考図

工事名	R6 徳精 かん排 田野 暗渠排水1工事 (担い手確保型)		
路線名等	田野地区 赤石南工区		
工事箇所	小松島市田野町		
図面名	参考 断面図		
縮尺	図面番号	参考 1/2	
会社名			
事業者名	徳島県東部農林水産局 (徳島)		

表土剥ぎ取り 4000

(参考) 断面図

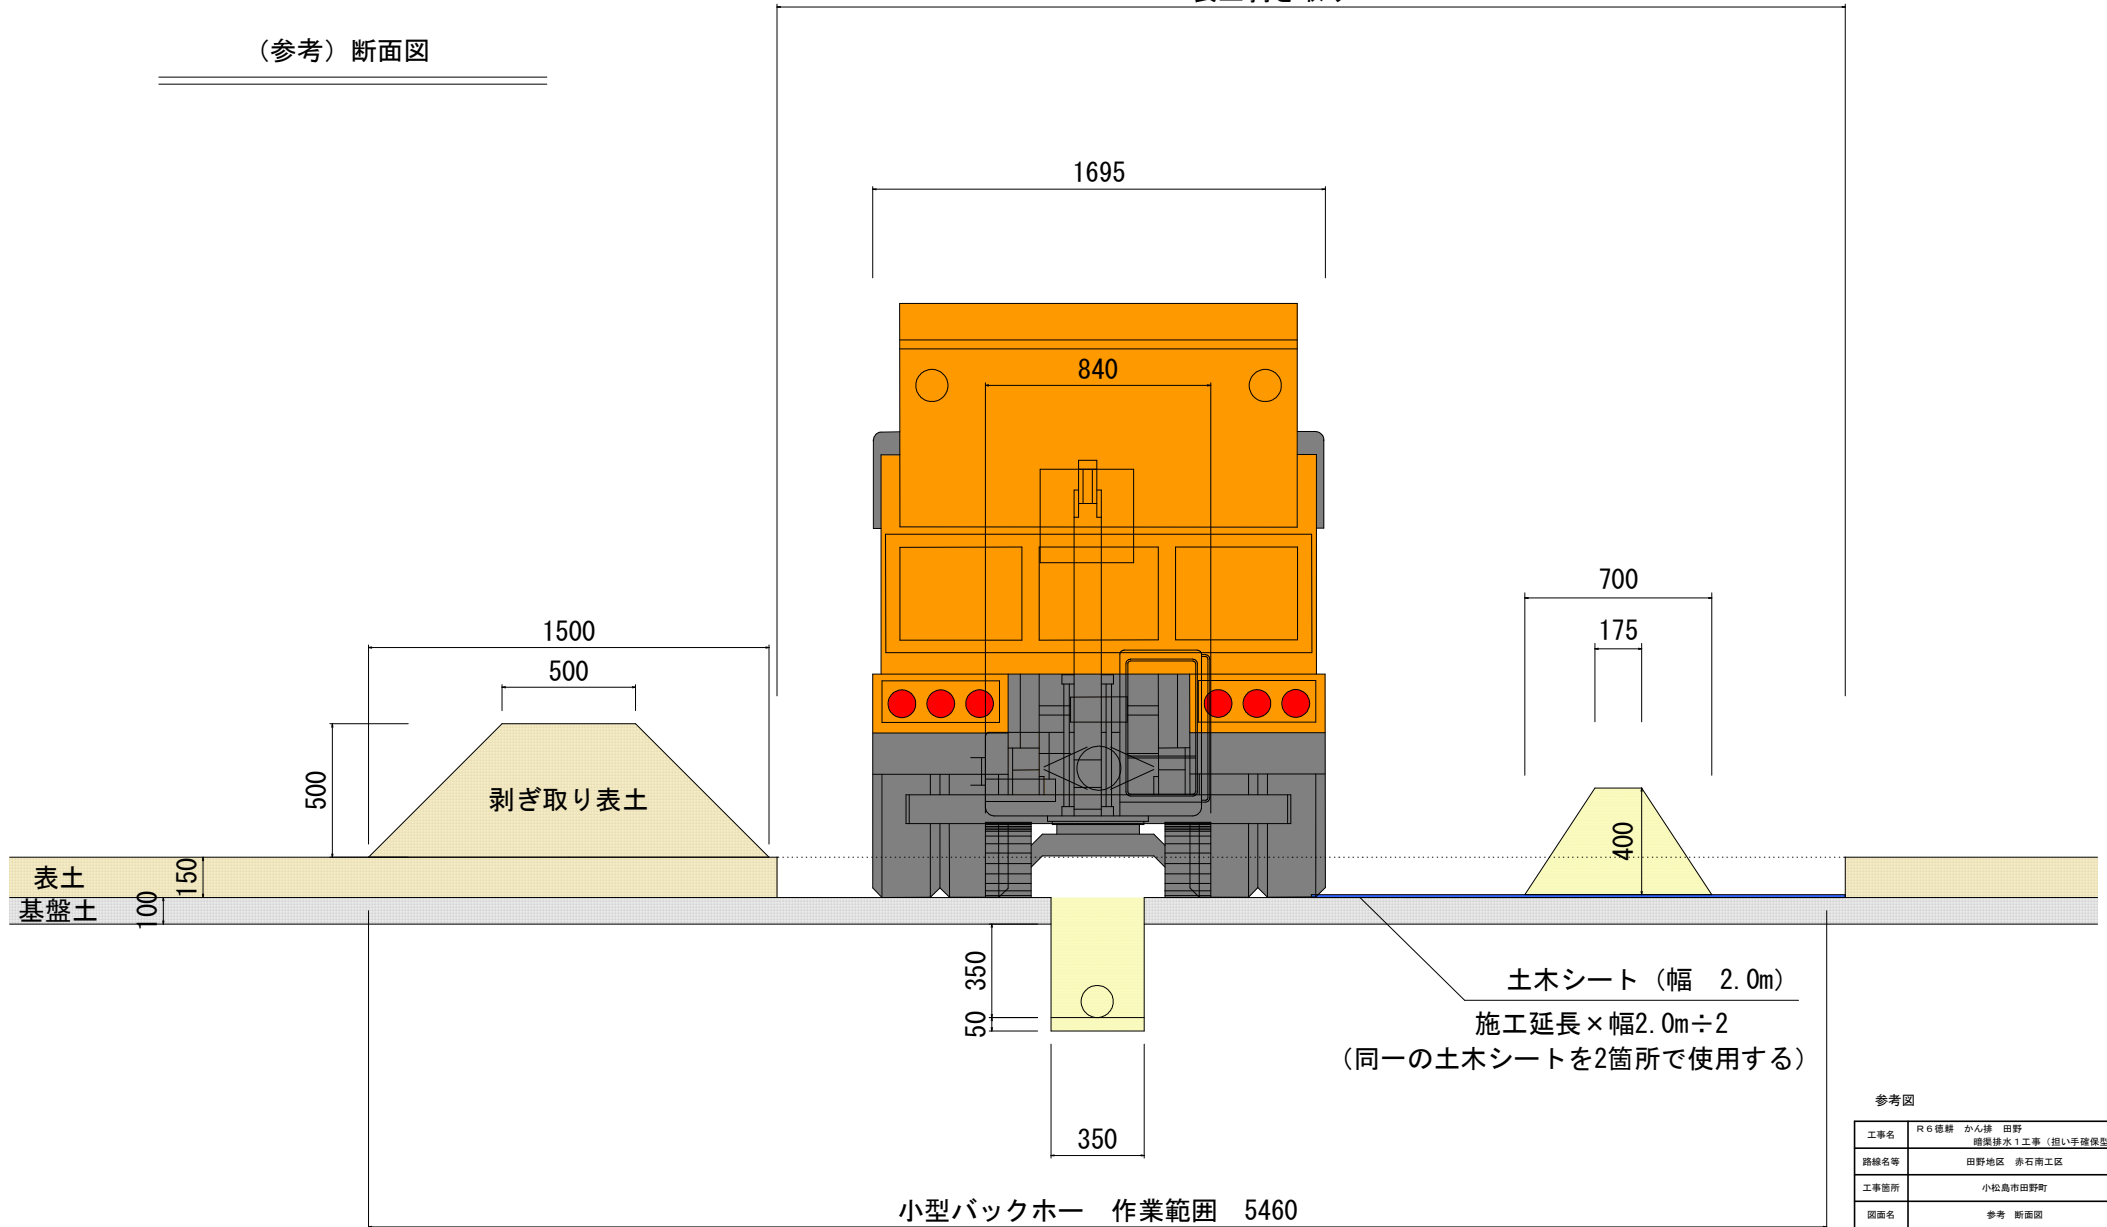

参考図

工事名	R6 徳精 かん排 田野 調整排水1工事 (担い手確保型)		
路線名等	田野地区 赤石南工区		
工事箇所	小松島市田野町		
図面名	参考 断面図		
縮尺	図面番号	参考 2/2	
会社名			
事業者名	徳島県東部農林水産局 (徳島)		