



仮設計画図（本堤工施工時）


平面図
S=1/500

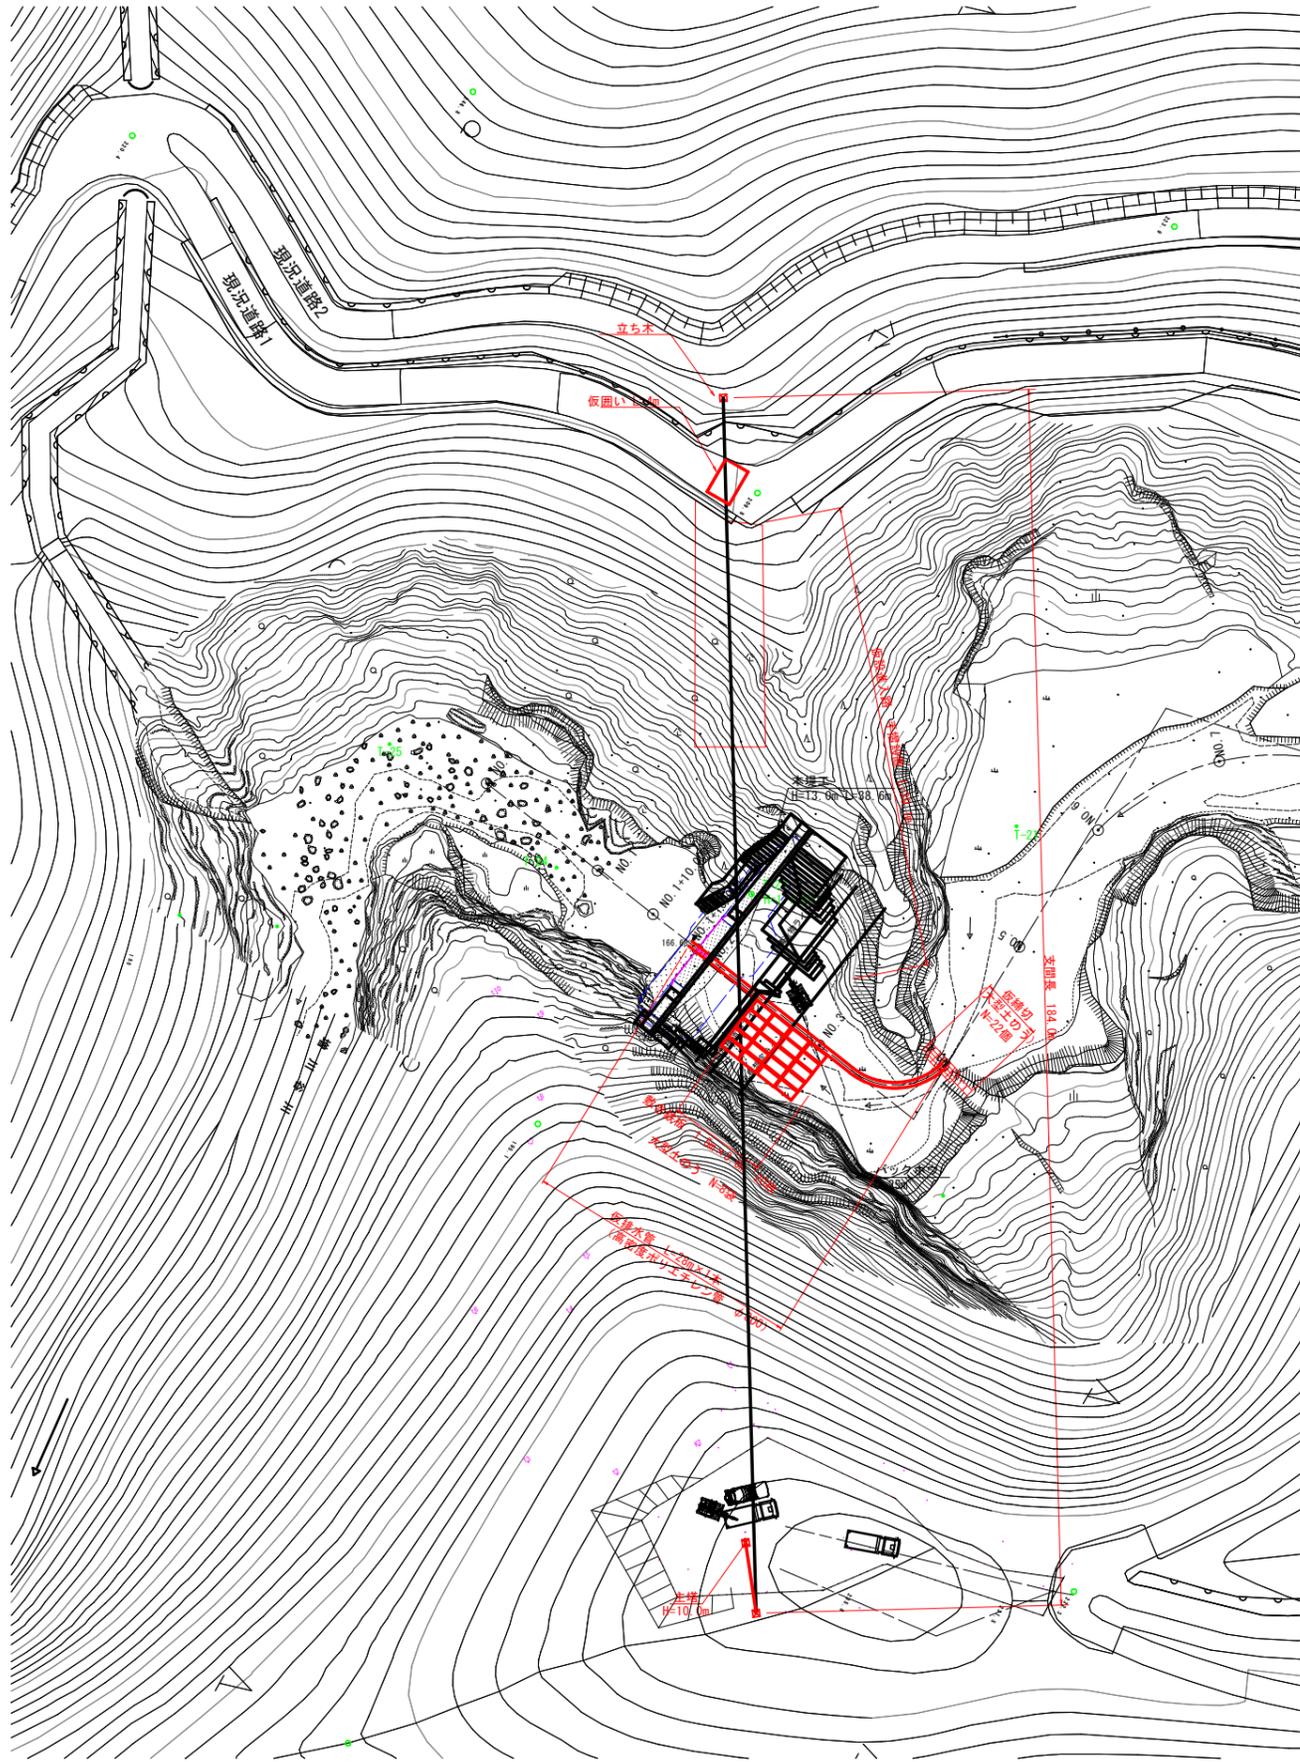


断面図（ケーブルクレーン位置）
S=1/600

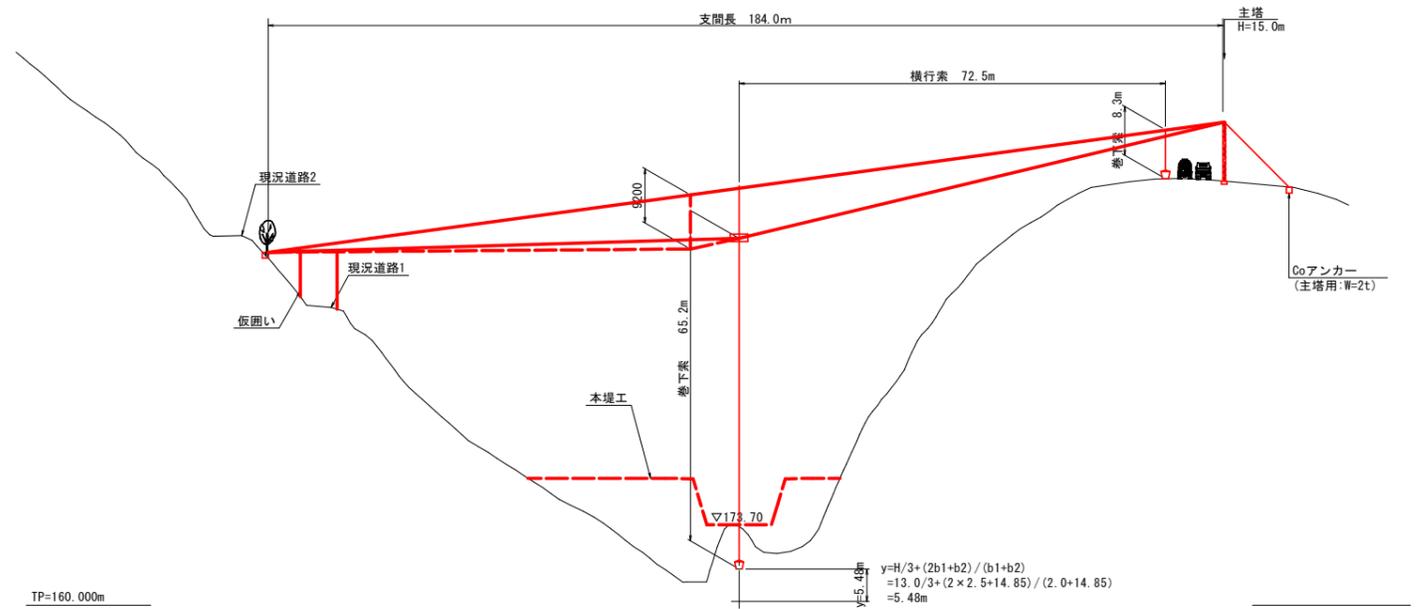

仮排水管配置図
S=1/200

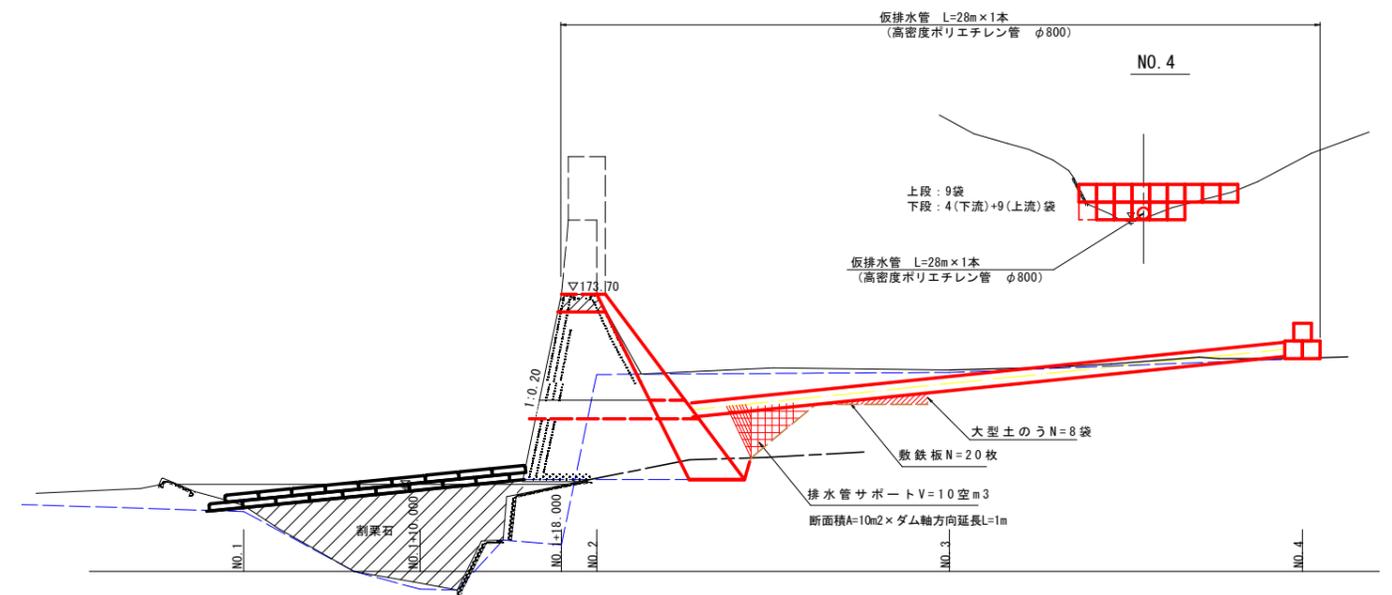

天端手摺配置図

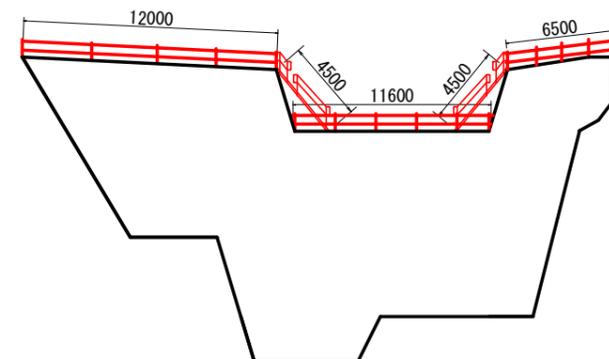

参考図面

工事名	R6三土 増川谷 東・東山 砂防堰堤工事(1) (担い手確保型)		
路線名等	増川谷		
工事箇所	三好郡東みよし町東山 (第1分割)		
図面名	仮設計画図		
縮尺	図示	図面番号	1 / 1
会社名			
事業者名	徳島県西部総合県民局 県土整備部 (三好)		