



1階シャワーコーナー (L1・L2)
1 : 50
※R1・R2は対象とする
※水勾配は1/100以上確保すること。

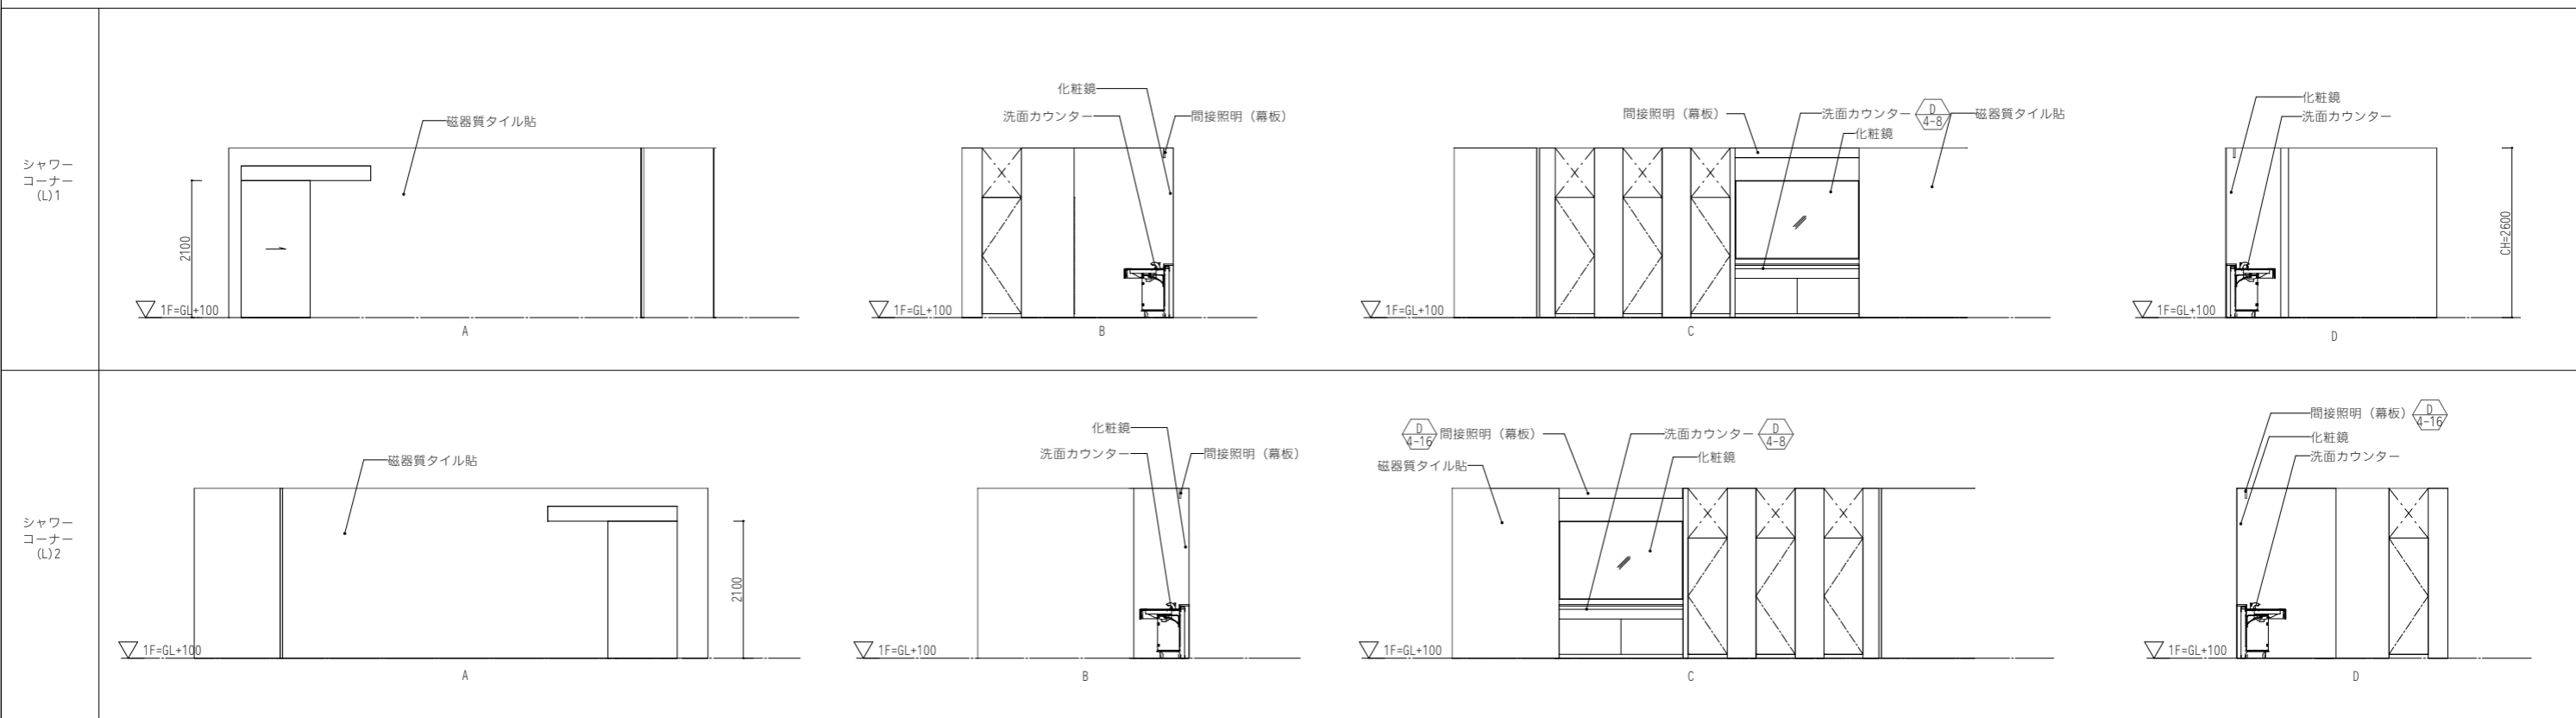


設計者						法適合確認欄	検査者	設計番号	特記	●工事名	●図面番号
一級建築士 第286776号 渡邊 和幸	一級建築士 第298249号 土生 達哉	一級建築士 第386121号 山本 匡希	一級建築士 第000000号 梅垣 大雅	一級建築士 第313839号 池田 葵	一級建築士 第313839号 高原 正行	設備設計一級建築士 第6211号 浅山 明	外山 博文	17992		徳島県鳴門総合運動公園野球場改築工事のうち建築工事 (第1工区)	A-079
										●図面名	●縮尺
										水廻り詳細図 (1)	1 : 1/50 (A1) 1 : 1/100 (A3)

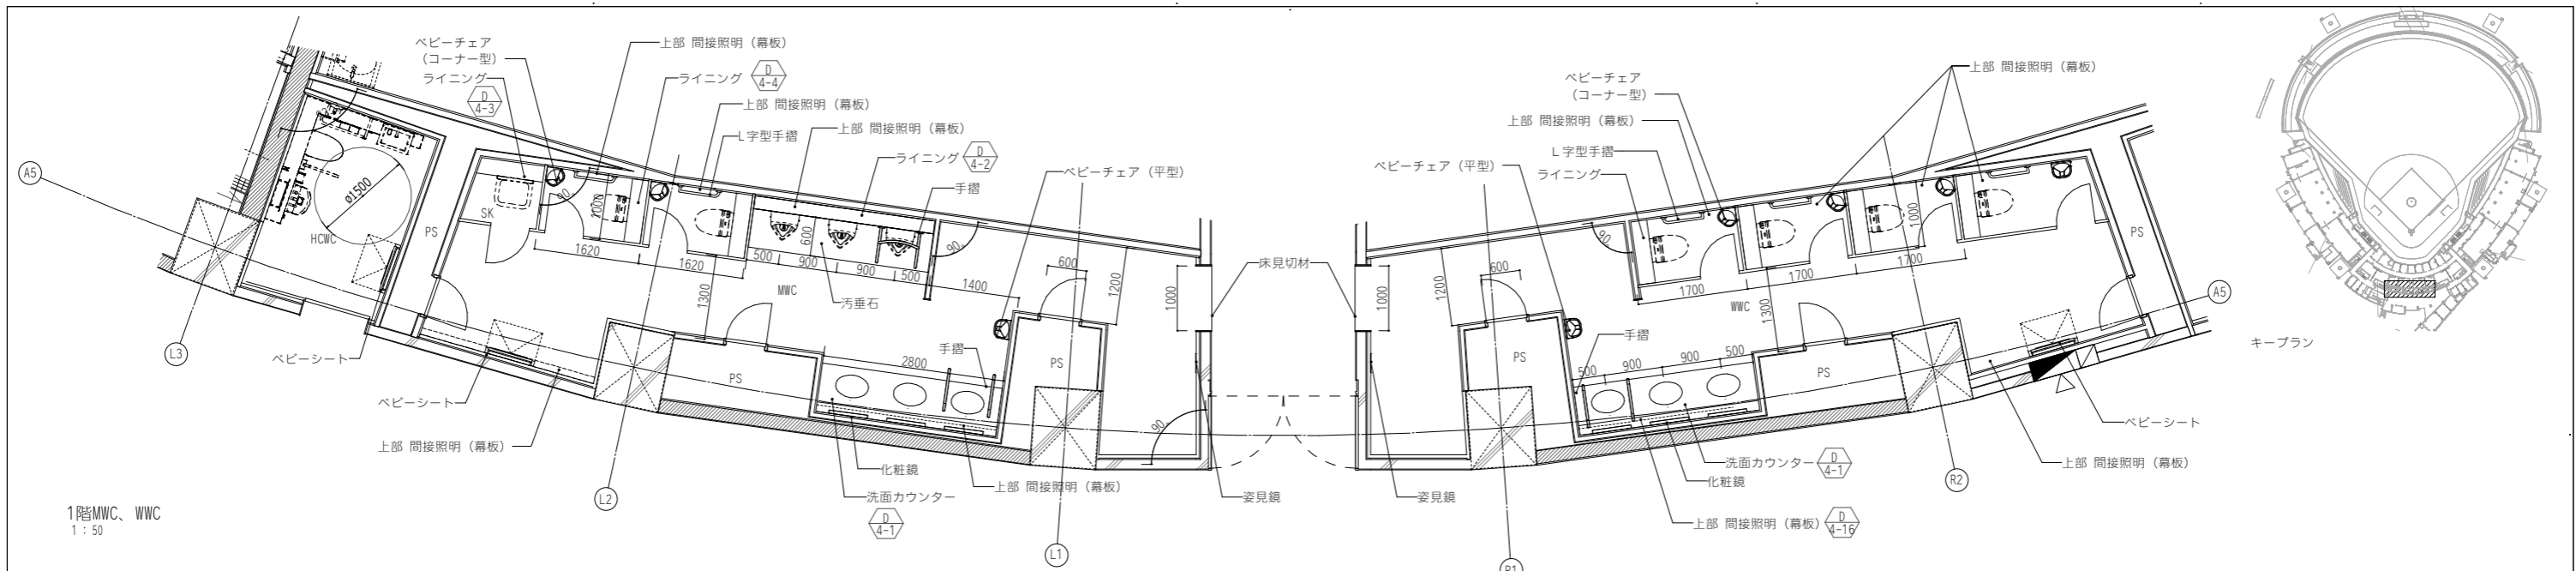



1階MWC、WWC
1:50

備品リスト


項目	品番	台数	備考	項目	品番	台数	備考
フック		7	大便器の数量以上を設置とすること	ベビーチェア		2	平型
L字型手摺		7	W600×H700	小便器手摺		1	D4-10による
汚垂石		1		洗面手摺		2	D4-10による
ベビーシート		3		化粧鏡			W600×H1200
ベビーチェア		7	コーナー型	トイレブース			巾木タイプ

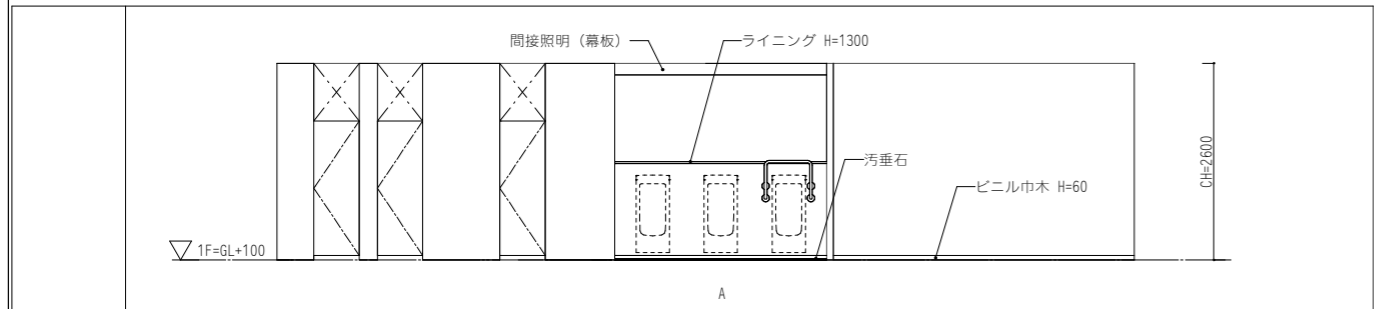


MWC

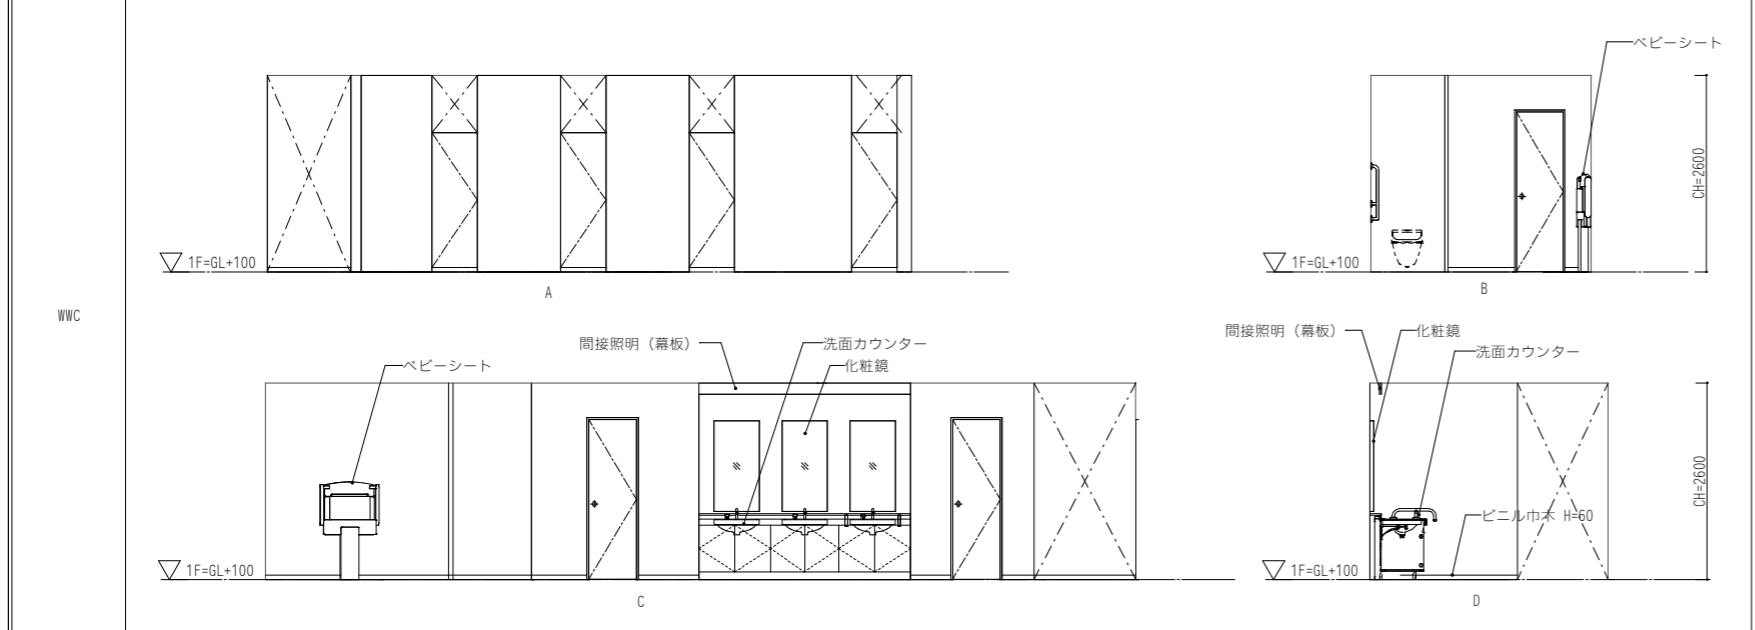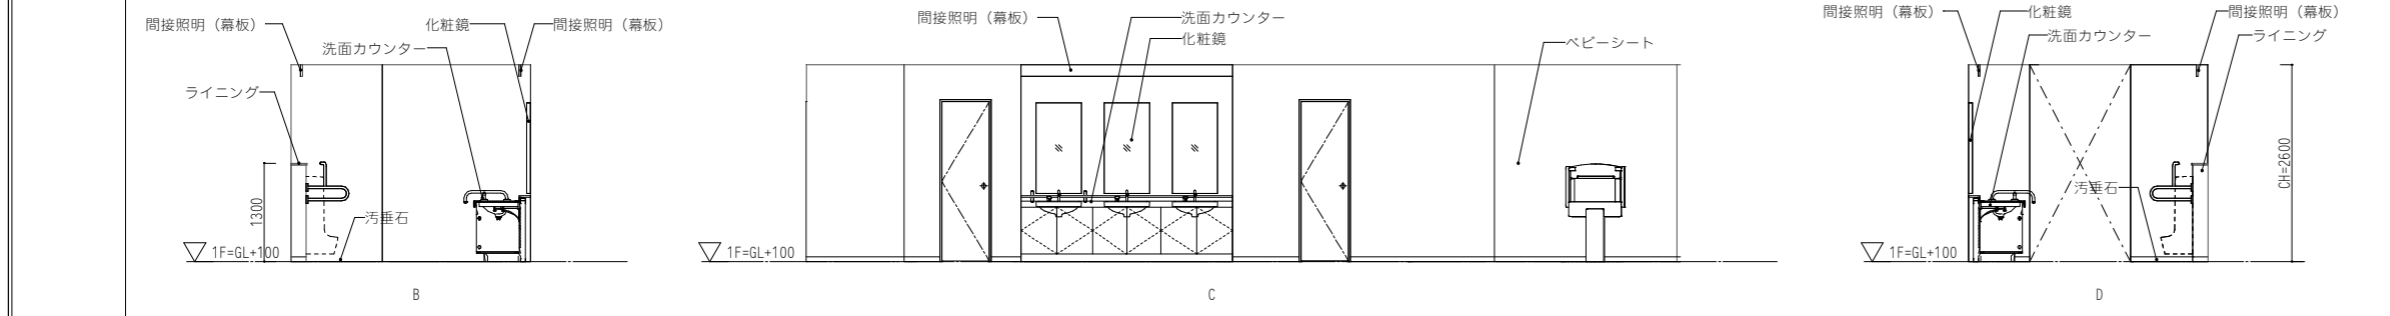


一級建築士 第286776号 渡邊 和幸	一級建築士 第298249号 土生 達哉	一級建築士 第386121号 山本 匡希	一級建築士 第000000号 梅垣 大雅	一級建築士 第313839号 池田 葵	一級建築士 第000000号 高原 正行	一級建築士 第6211号 浅山 明	設備設計一級建築士 第313839号 浅山 明	法適合確認欄	検証者 外山 博文	設計番号 17992	特記
----------------------------	----------------------------	----------------------------	----------------------------	---------------------------	----------------------------	-------------------------	-------------------------------	--------	--------------	---------------	----

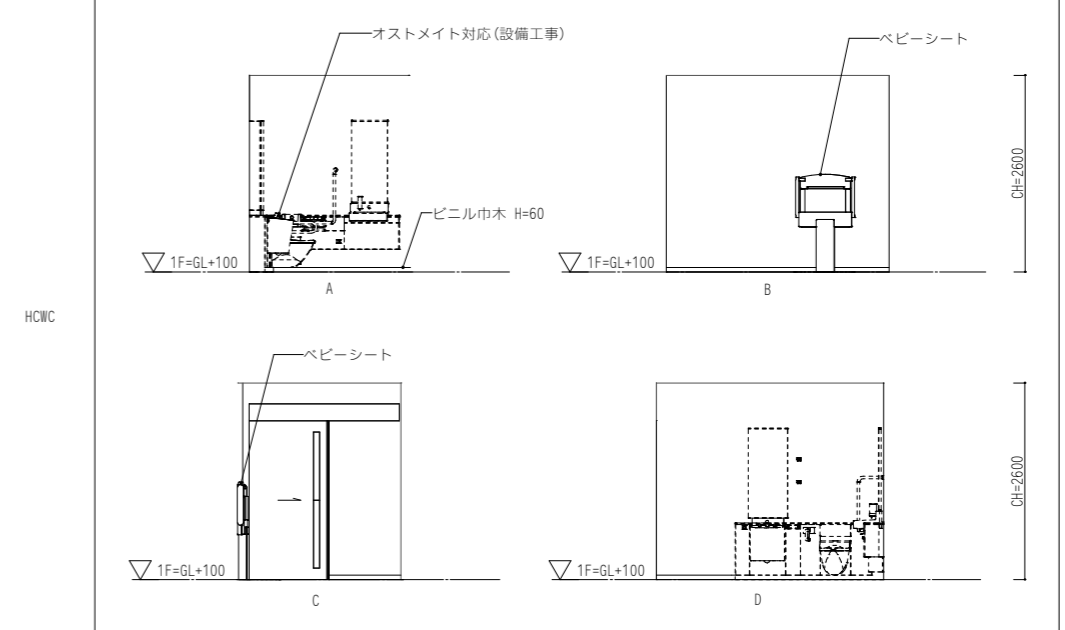

●工事名 徳島県鳴門総合運動公園野球場改築工事のうち建築工事(第1工区)	●図面番号 A-080
●図面名 水廻り詳細図(2)	●縮尺 1:1/50(A1) 1:1/100(A3)

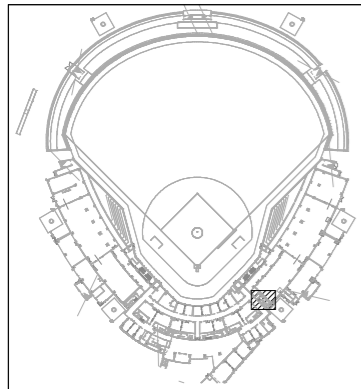

キープラン

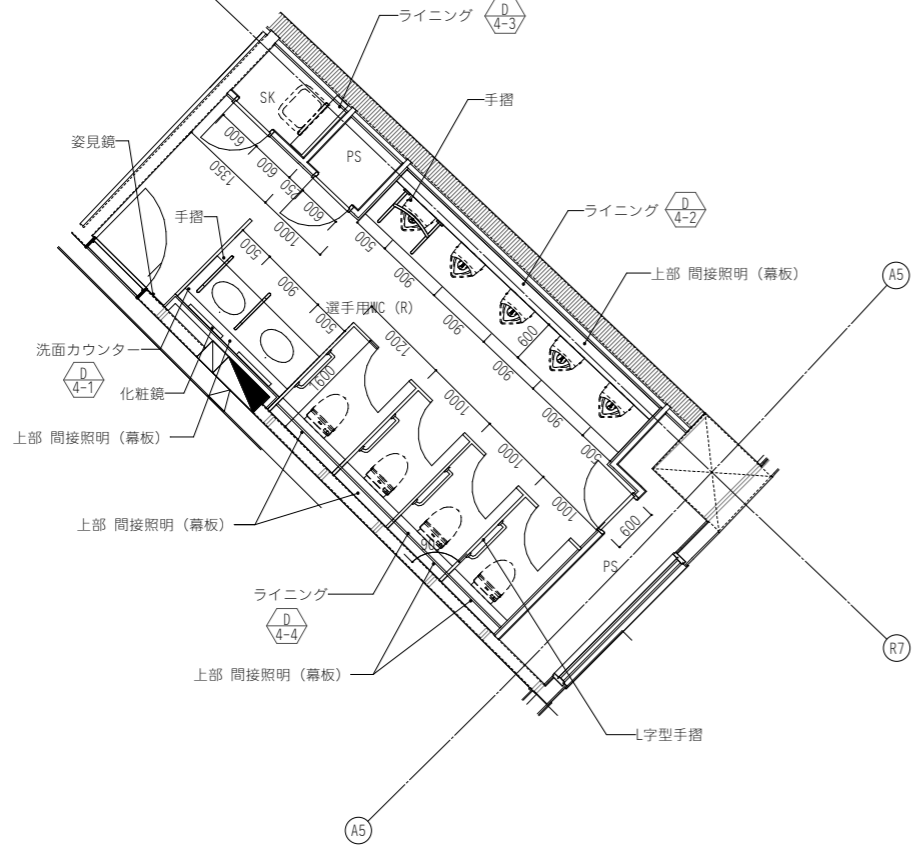


1階選手用WC (R)
1 : 50

※選手用WC(L)は対象とする

備品リスト

項目	品番	台数	備考	項目	品番	台数	備考
フック		4	大便器の数量以上を設置とすること	ベビーチェア		0	平型
L字型手摺		4	W600×H700	小便器手摺		1	D4-10による
汚垂石		1		洗面手摺		1	D4-10による
ペーパーシート		0		化粧鏡		0	W600×H1200
ベビーチェア		0	コーナー型	トイレブース			巾木タイプ

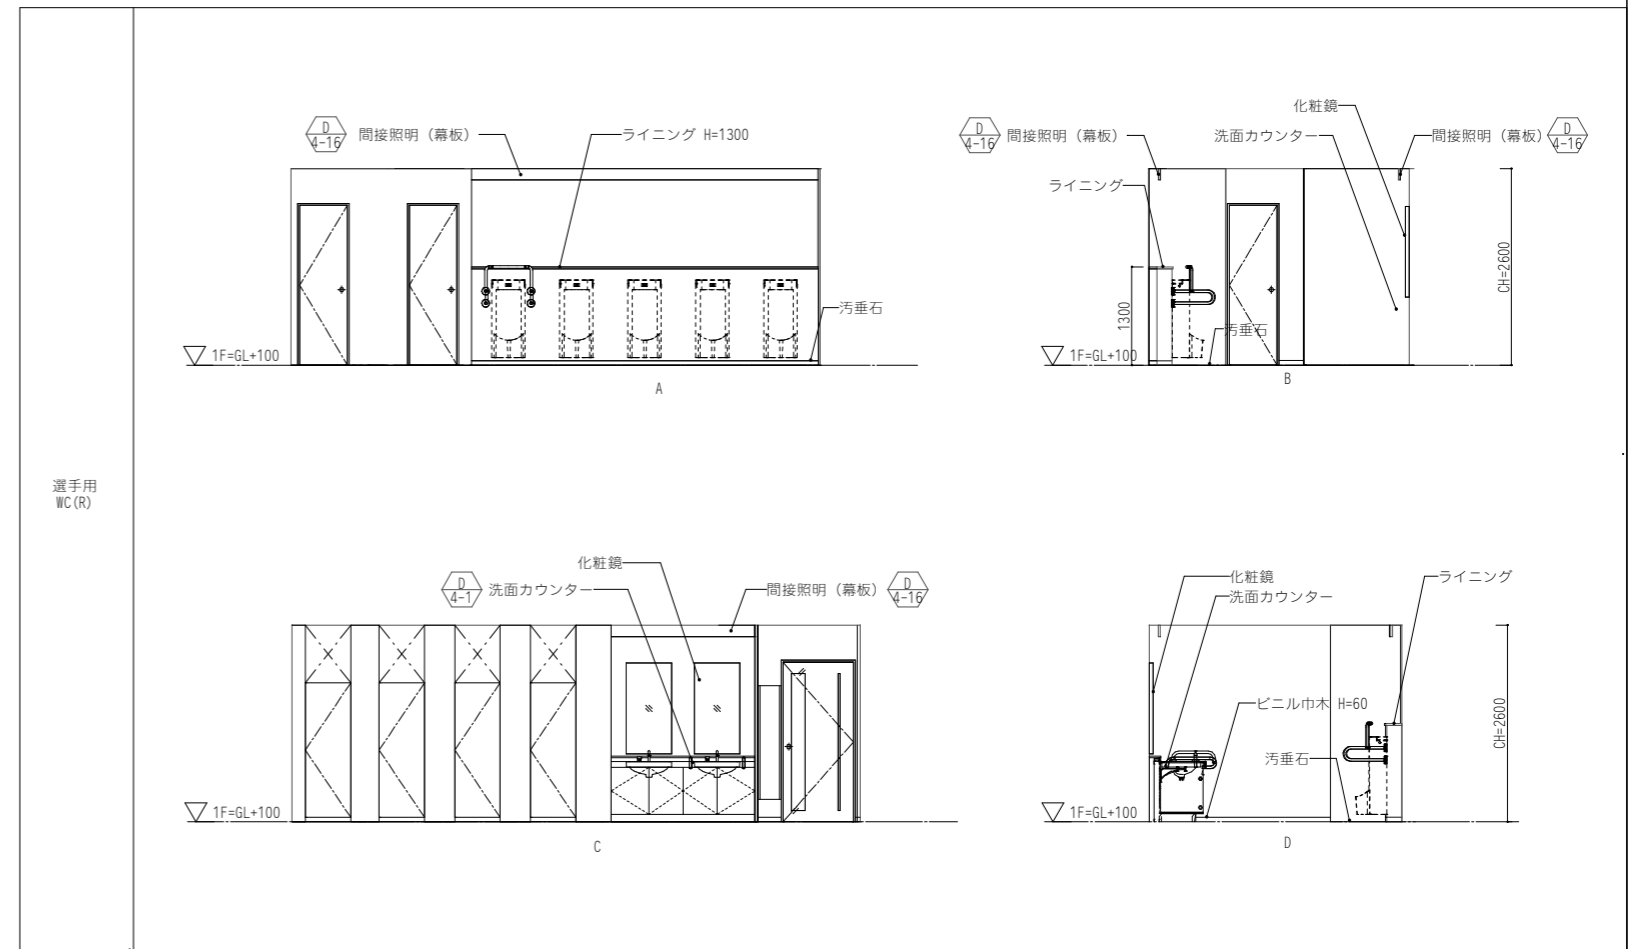


選手用WC (R)

設計者						法適合確認欄	検証者	設計番号	特記
一級建築士 第286776号 渡邊 和幸	一級建築士 第298249号 土生 達哉	一級建築士 第386121号 山本 匡希	一級建築士 第000000号 梅垣 大雅	一級建築士 第313839号 池田 葵	一級建築士 第313839号 高原 正行	設備設計一級建築士 第6211号 浅山 明	外山 博文	17992	


●工事名 徳島県鳴門総合運動公園野球場改築工事のうち建築工事 (第1工区)	●図面番号 A-081
●図面名 水廻り詳細図 (3)	●縮尺 1 : 1/50 (A1) 1 : 1/100 (A3)

AZUSA SEKKEI
Architects, Engineers & Consultants
株式会社 梓設計 関西支社
一級建築士事務所登録 大阪 (ワ) 第3234号

株式会社 宮建築設計
MIYA Architect's Office
一級建築士事務所登録 徳島県鳴門野球場第11050号

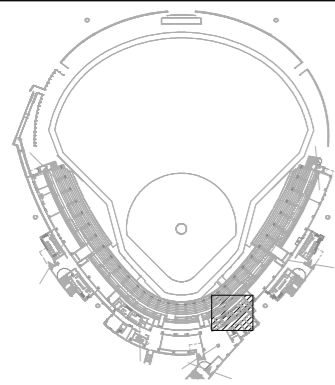


キープラン

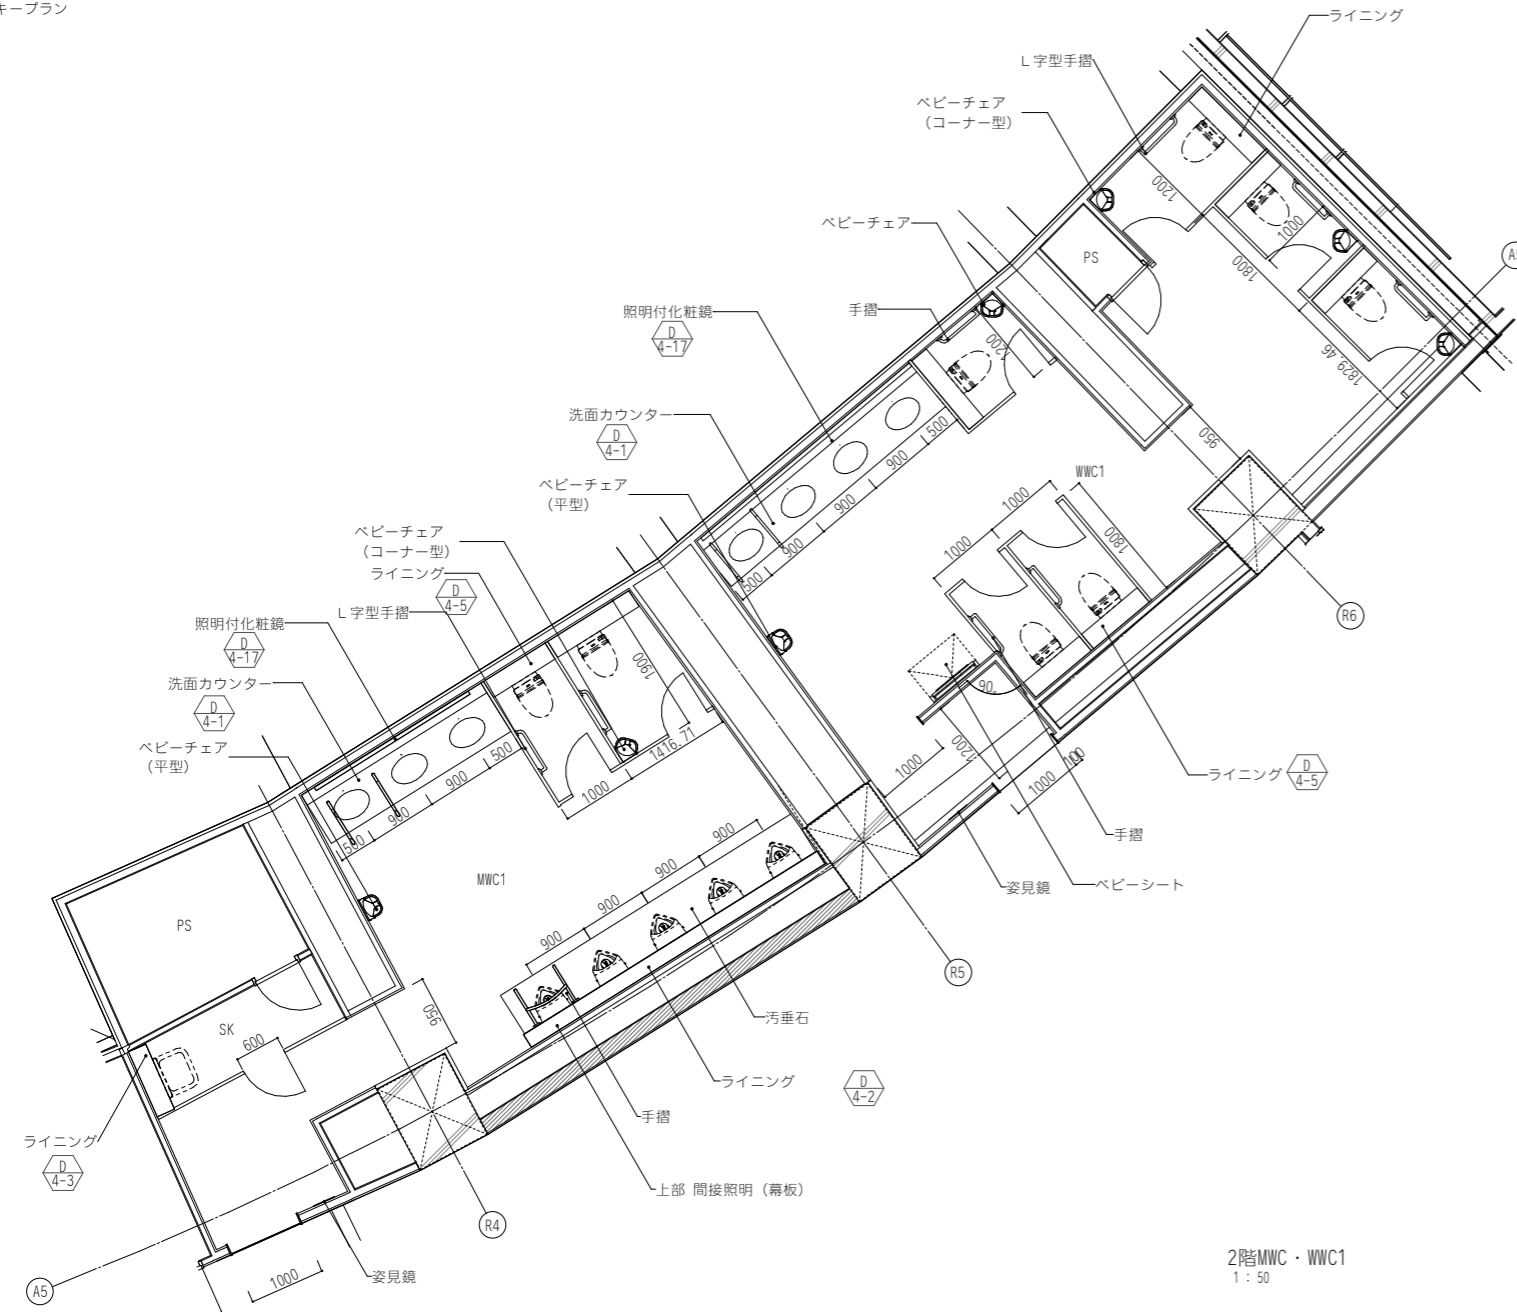

2階MWC・WVC1
1 : 50

備品リスト

項目	品番	台数	備考	項目	品番	台数	備考
フック		8	大便器の数量以上を設置とすること	ベビーチェア		2	平型
L字型手摺		8	W600×H700	小便器手摺		1	D4-10による
汚垂石		1		洗面手摺		2	D4-10による
ベビーシート		1		化粧鏡		0	W600×H1200
ベビーチェア		5	コーナー型	トイレブース			巾木タイプ

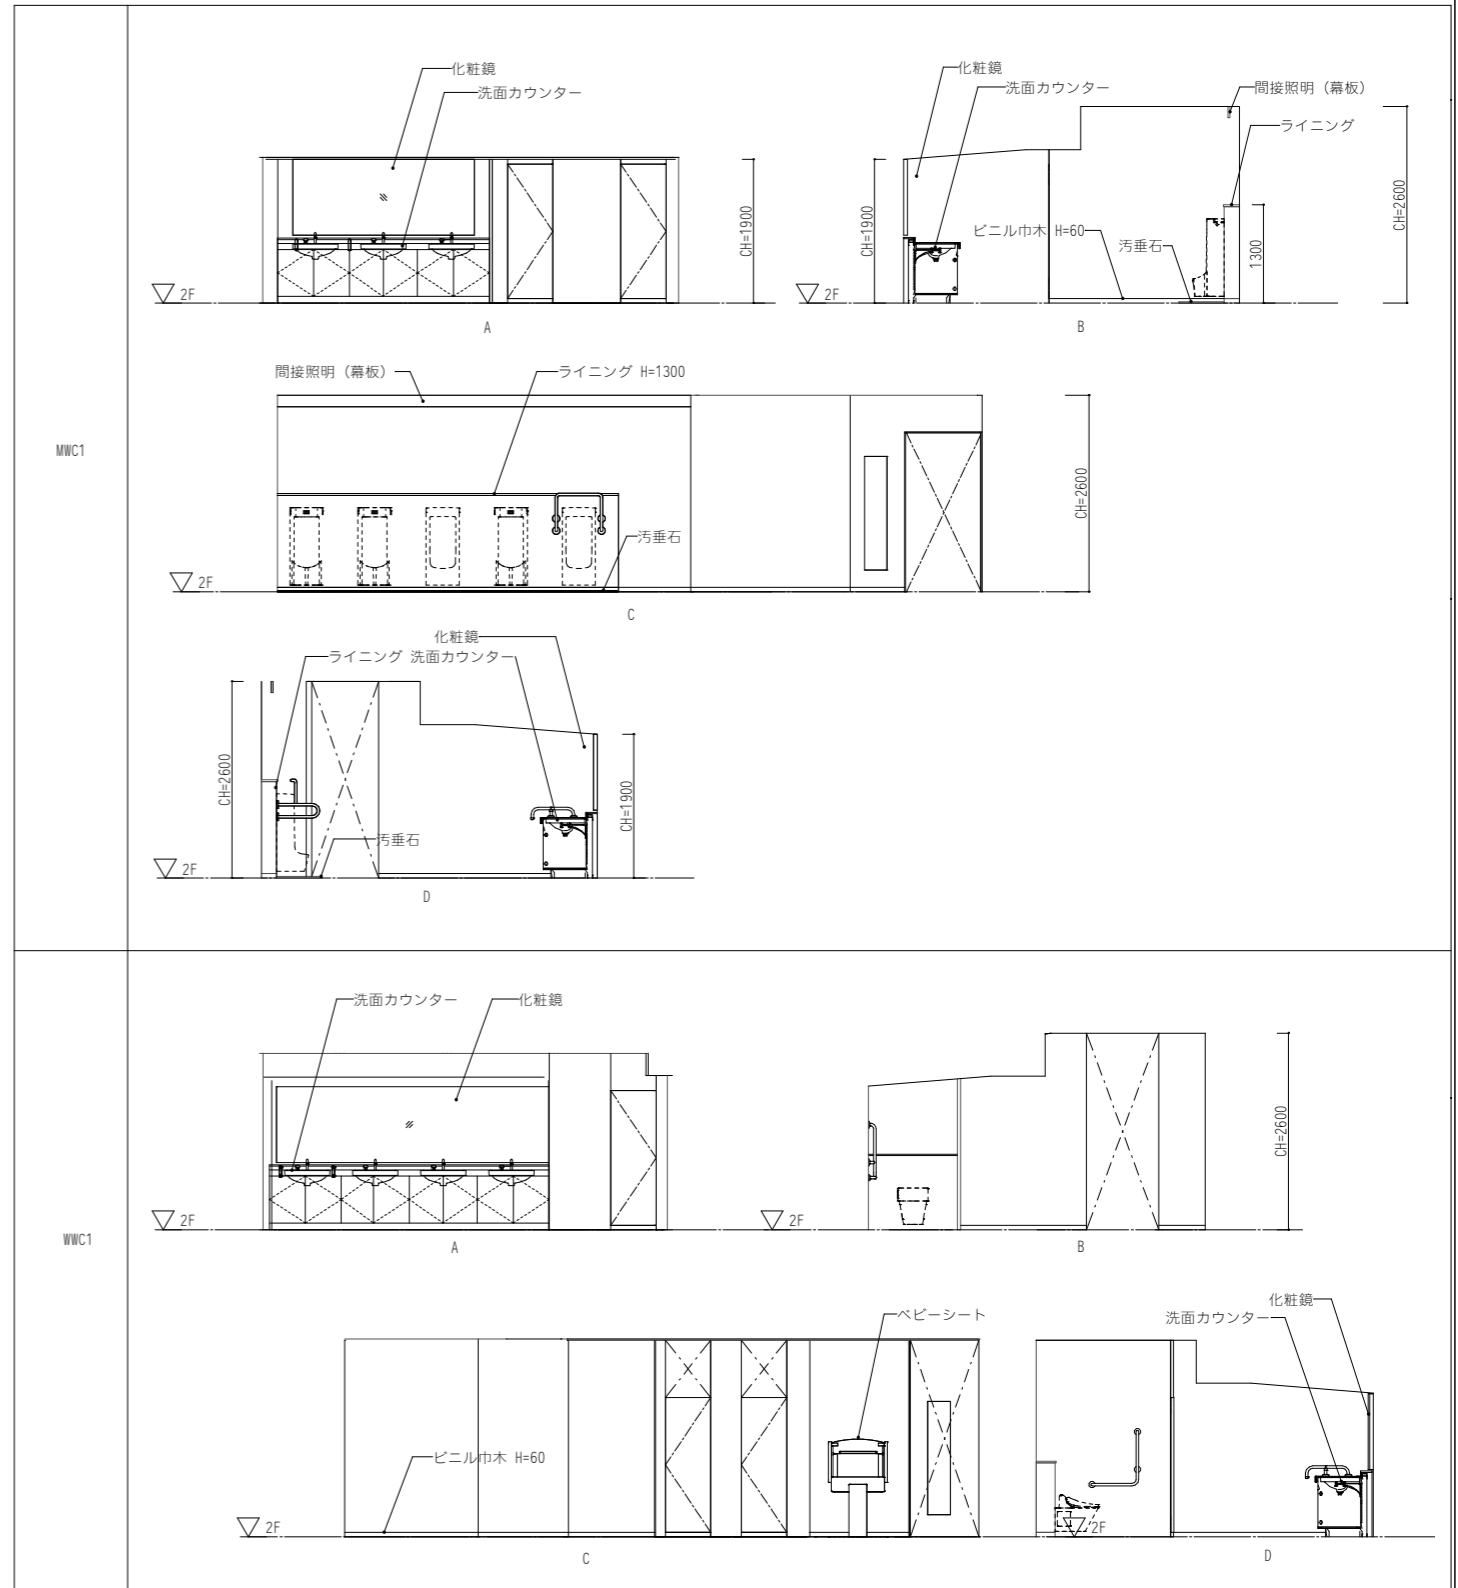


設計者					法適合確認欄	検証者	設計番号	特記
一級建築士 第286776号 渡邊 和幸	一級建築士 第298249号 土生 達哉	一級建築士 第386121号 山本 匡希	一級建築士 第000000号 梅垣 大雅	一級建築士 第313839号 池田 葵	法適合確認欄 設備設計一級建築士 第6211号 浅山 明	検証者 外山 博文	設計番号 17992	特記

●工事名 徳島県鳴門総合運動公園野球場改築工事のうち建築工事(第1工区)	●図面番号 A-082
●図面名 水廻り詳細図(4)	●縮尺 1 : 1/50 (A1) 1 : 1/100 (A3)






株式会社 梓設計 関西支社
 一級建築士事務所登録 大阪(ワ)第3234号
 一級建築士事務所登録 徳島県知事登録第11050号

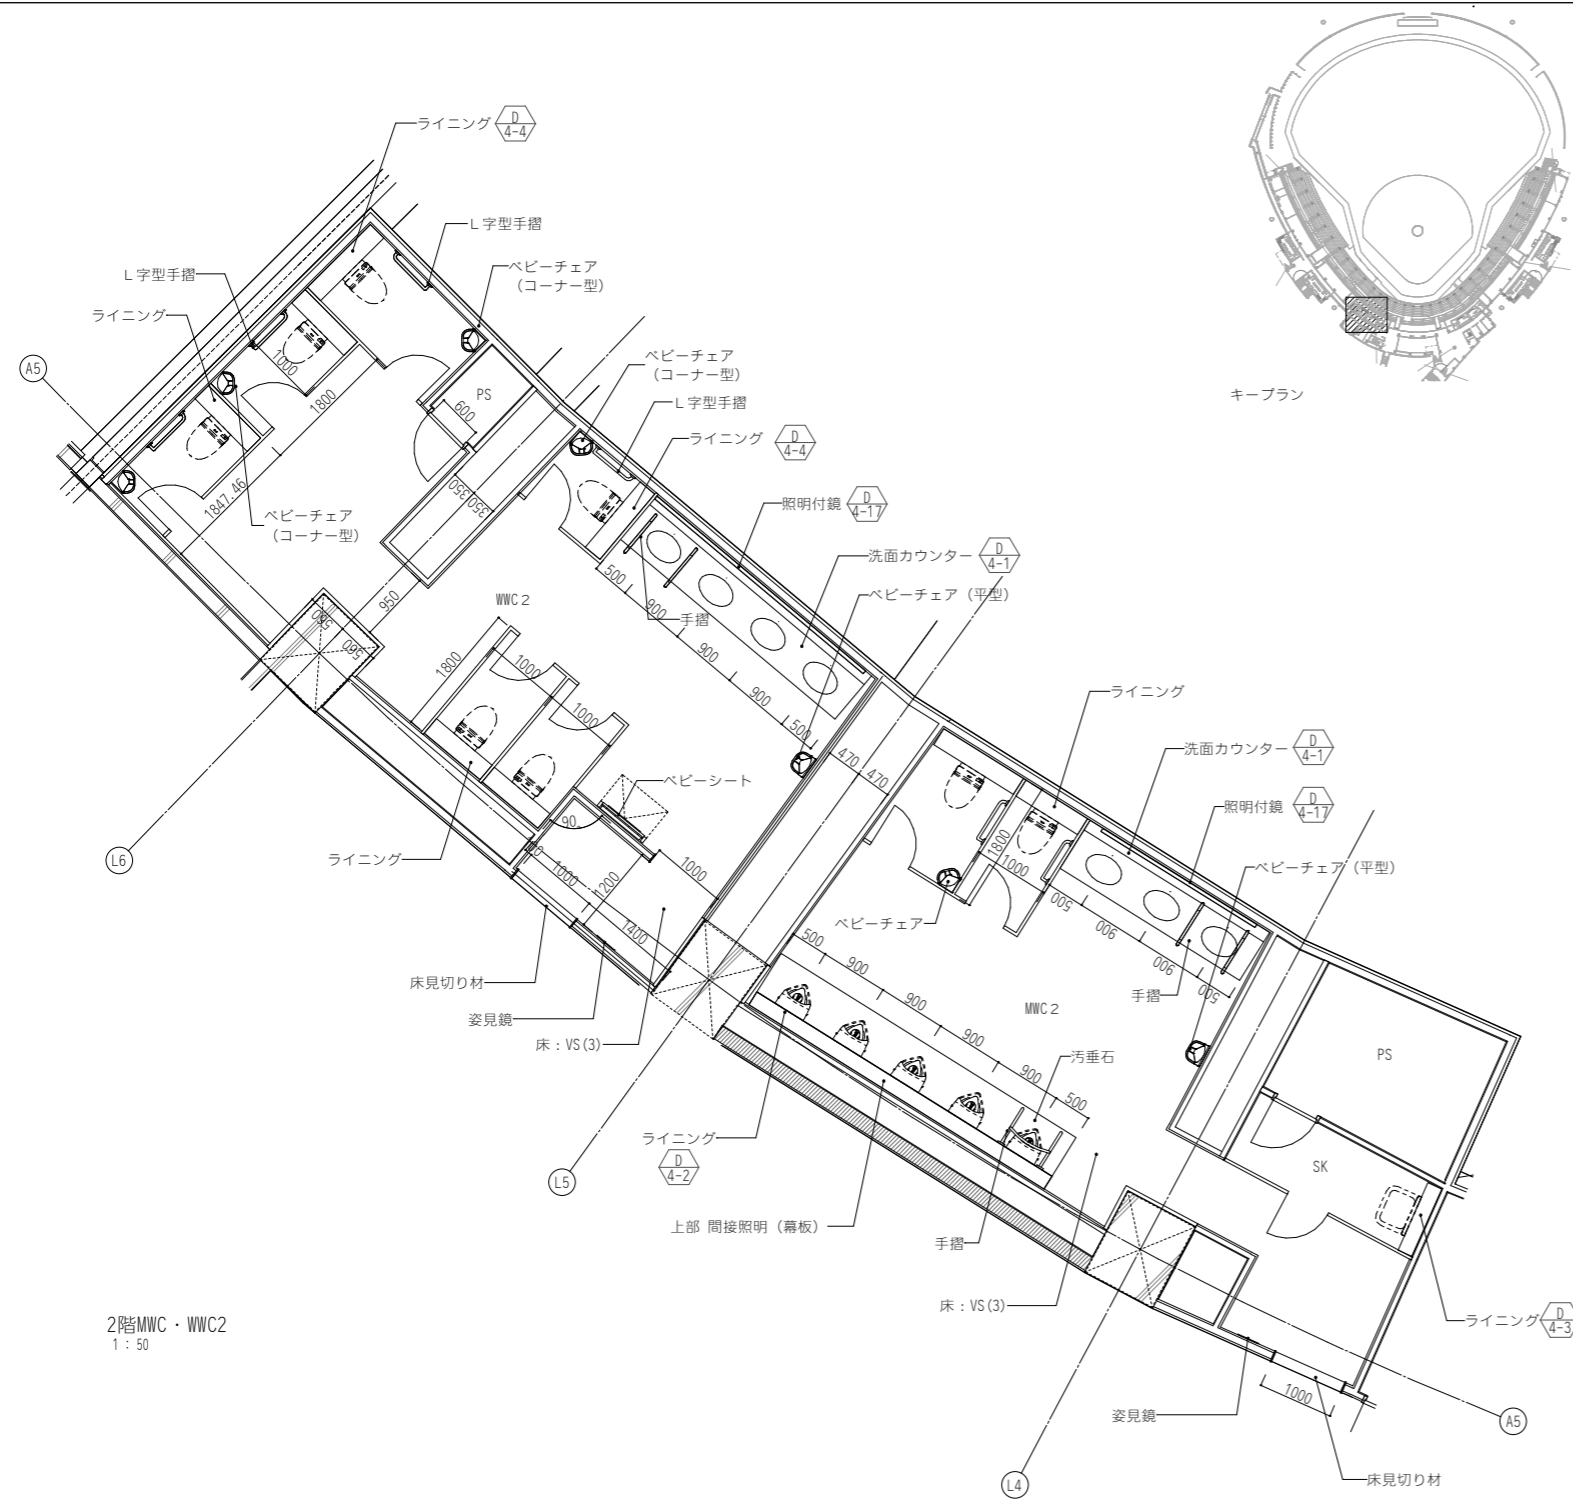


備品リスト

項目	品番	台数	備考	項目	品番	台数	備考
フック		8	大便器の数量以上を設置とすること	ベビーチェア		2	平型
L字型手摺		8	W600×H700	小便器手摺		1	D4-10による
汚垂石		1		洗面手摺		2	D4-10による
ベビーシート		1		化粧鏡		0	W600×H1200
ベビーチェア		5	コーナー型	トイレブース			巾木タイプ


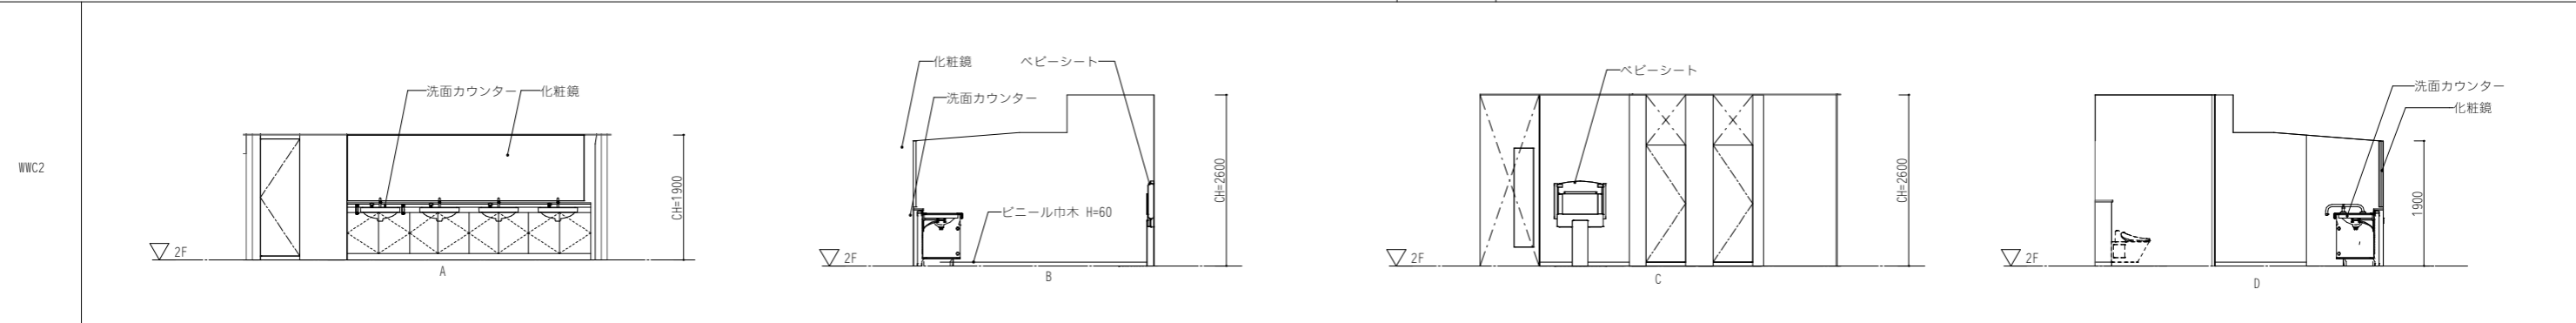
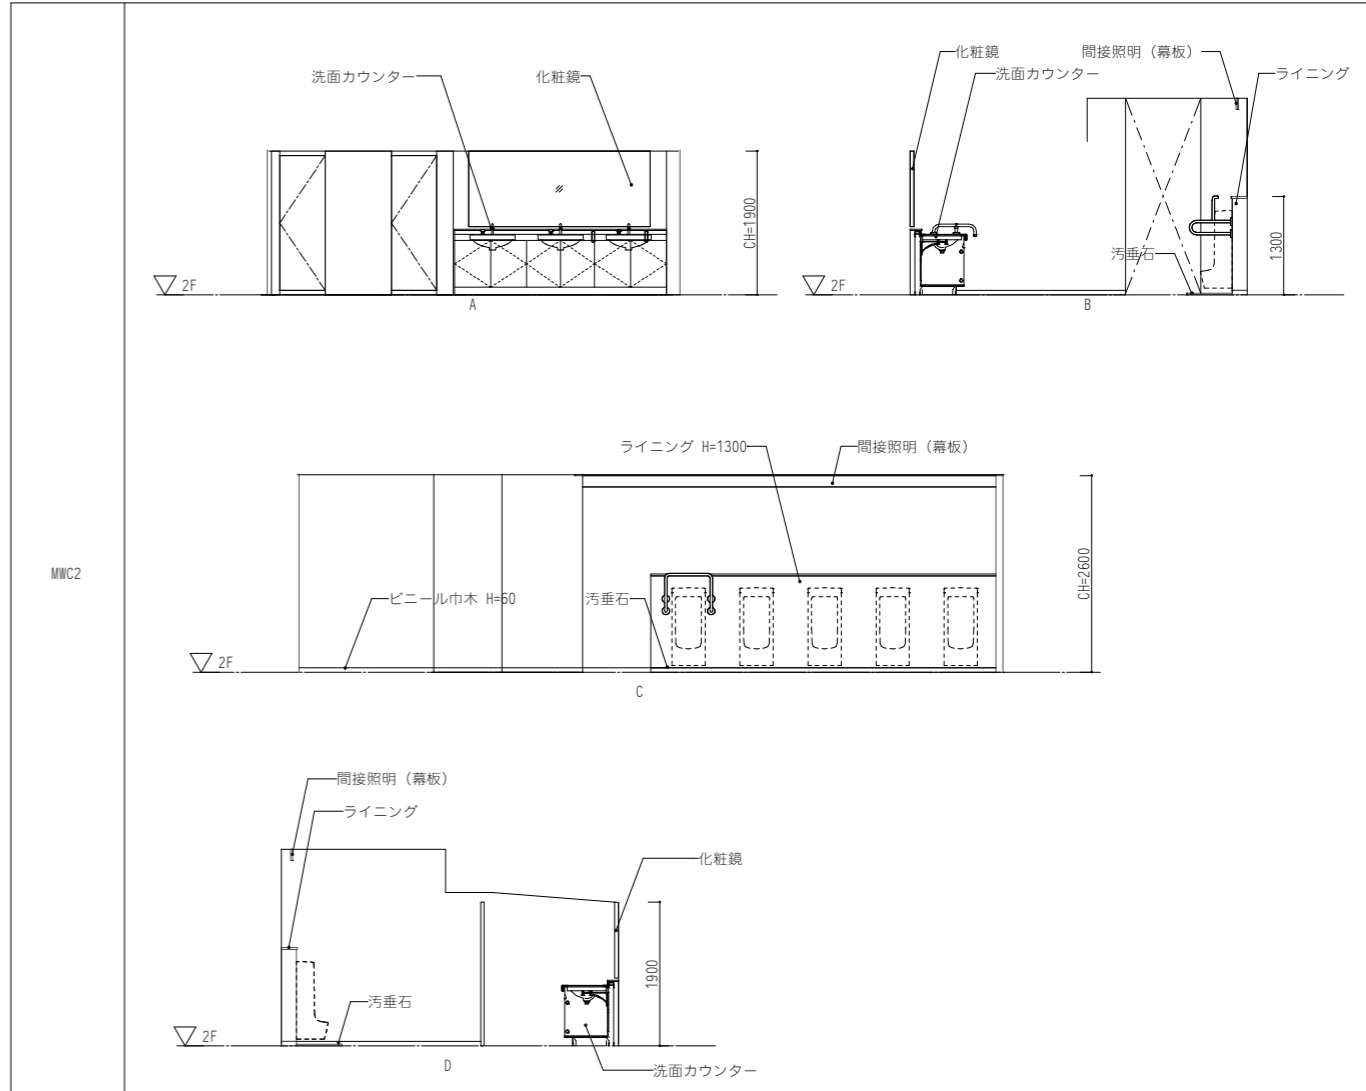


一級建築士 第286776号 渡邊 和幸	一級建築士 第298249号 土生 達哉	設計者 一級建築士 第386121号 山本 匡希	一級建築士 第000000号 梅垣 大雅	一級建築士 第313839号 池田 葵	一級建築士 第000000号 高原 正行	法適合確認欄 設備設計一級建築士 第6211号 浅山 明	検証者 外山 博文	設計番号 17992	特記	●工事名 徳島県鳴門総合運動公園野球場改築工事のうち建築工事(第1工区)	●図面番号 A-083	 AZUSA SEKKEI Architects, Engineers & Consultants 株式会社 梓設計 関西支社 一級建築士事務所登録 大阪(7)第3234号	 株式会社 宮建築設計 MIYA Architect's Office 一級建築士事務所登録 徳島県知事登録第11050号
●図面名 水廻り詳細図(5)										●縮尺 1:1/50(A1) 1:1/100(A3)			

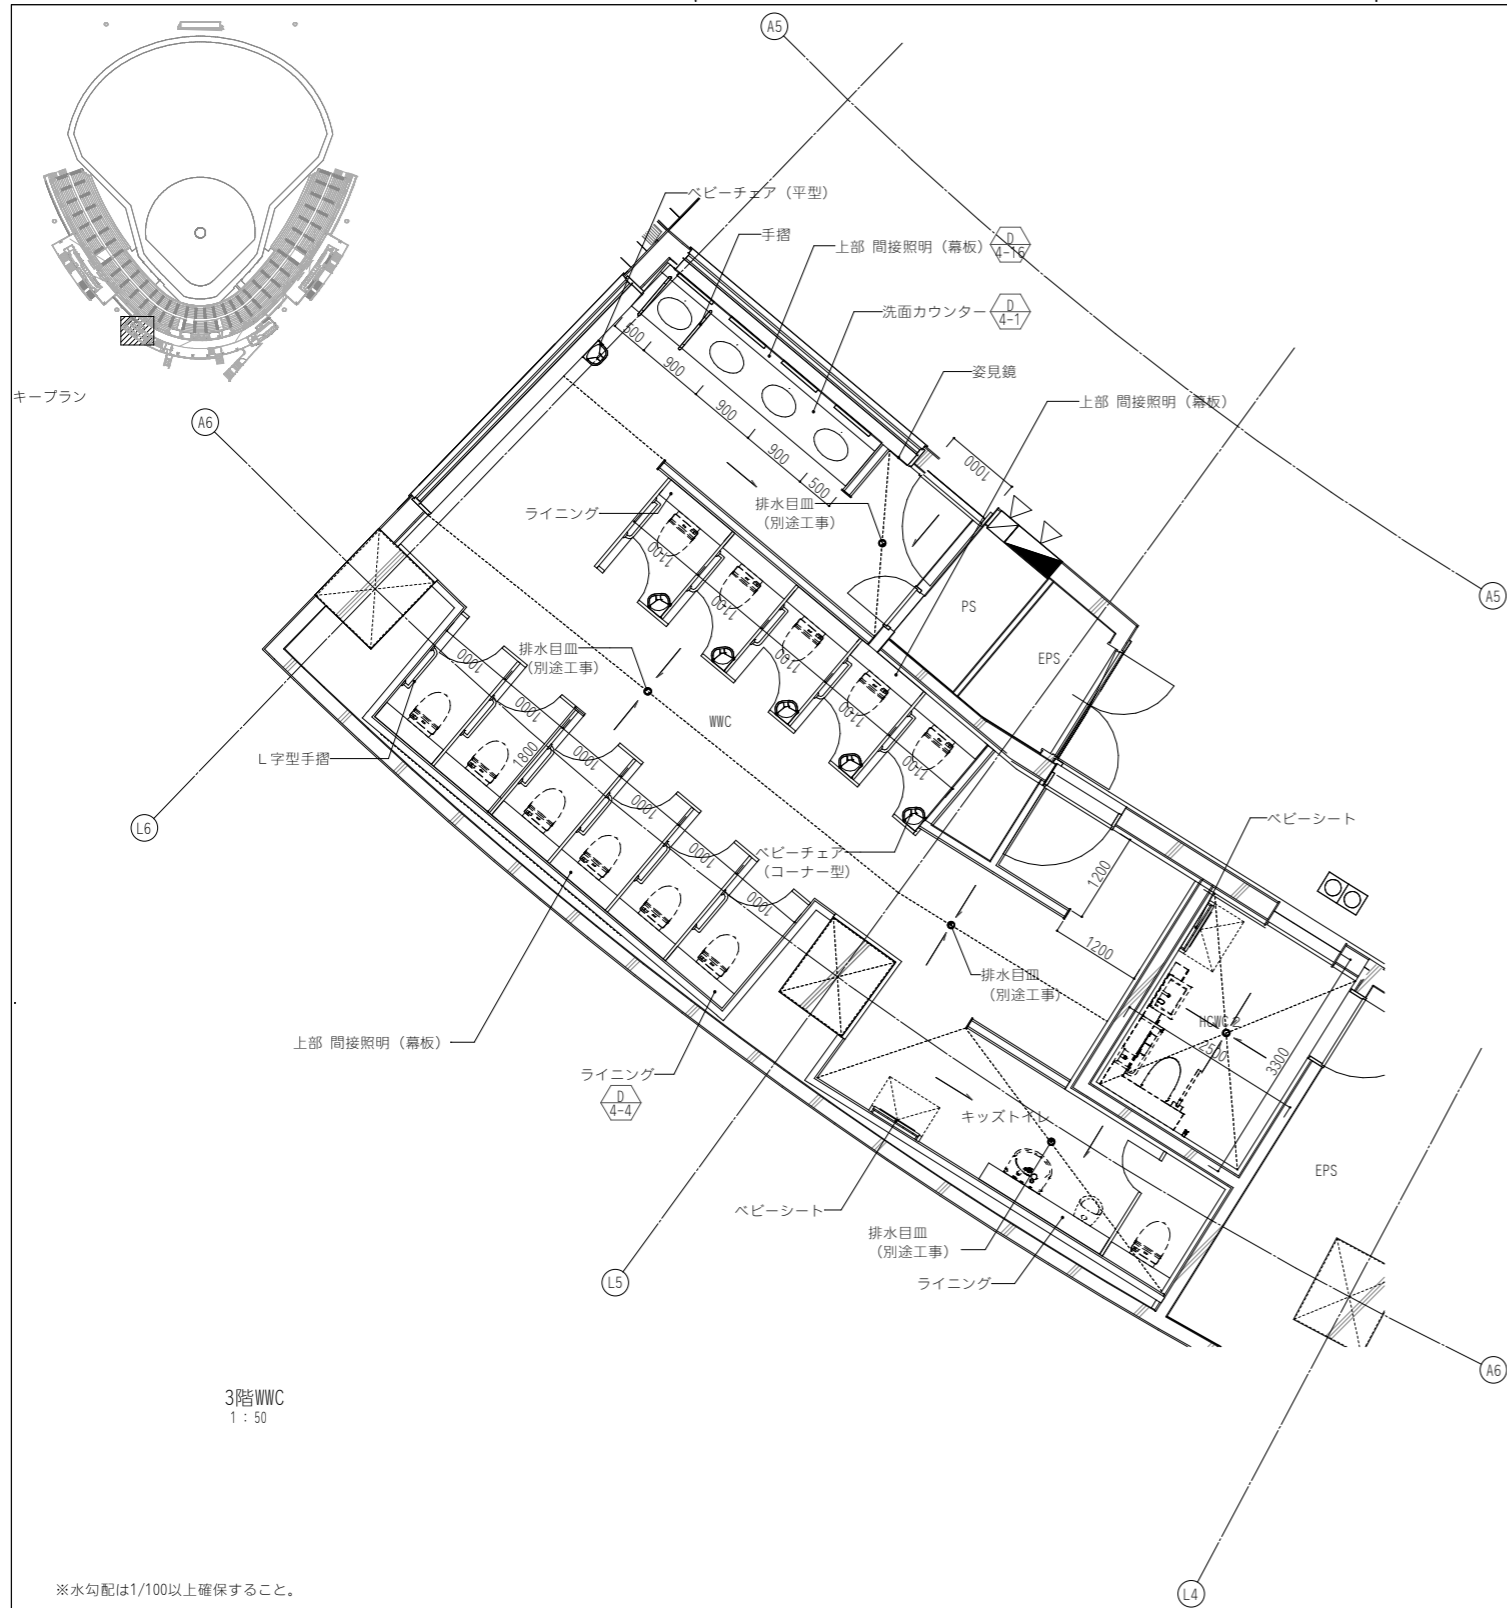


備品リスト

項目	品番	台数	備考	項目	品番	台数	備考
フック		12	大便器の数量以上を設置とすること	ベビーチェア		1	平型
L字型手摺		11	W600×H700	小便器手摺		0	D4-10による
汚垂石		1		洗面手摺		1	D4-10による
ベビーシート		2		化粧鏡		1	W600×H1200
ベビーチェア		5	コーナー型	トイレブース			脚金物タイプ

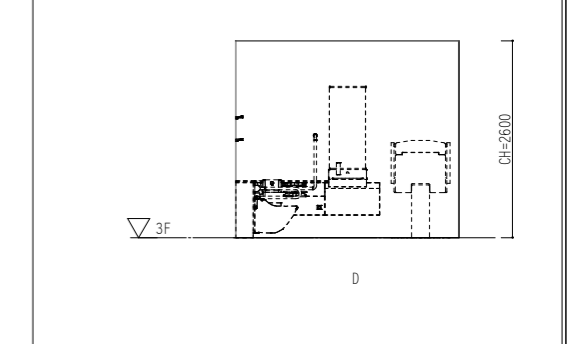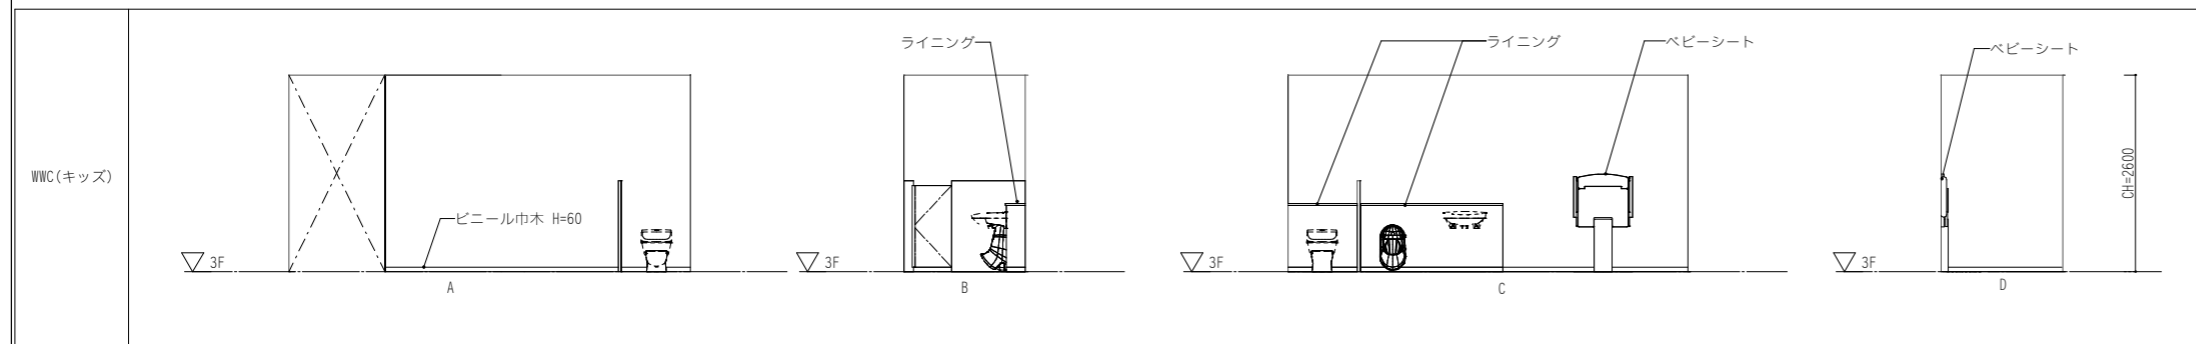
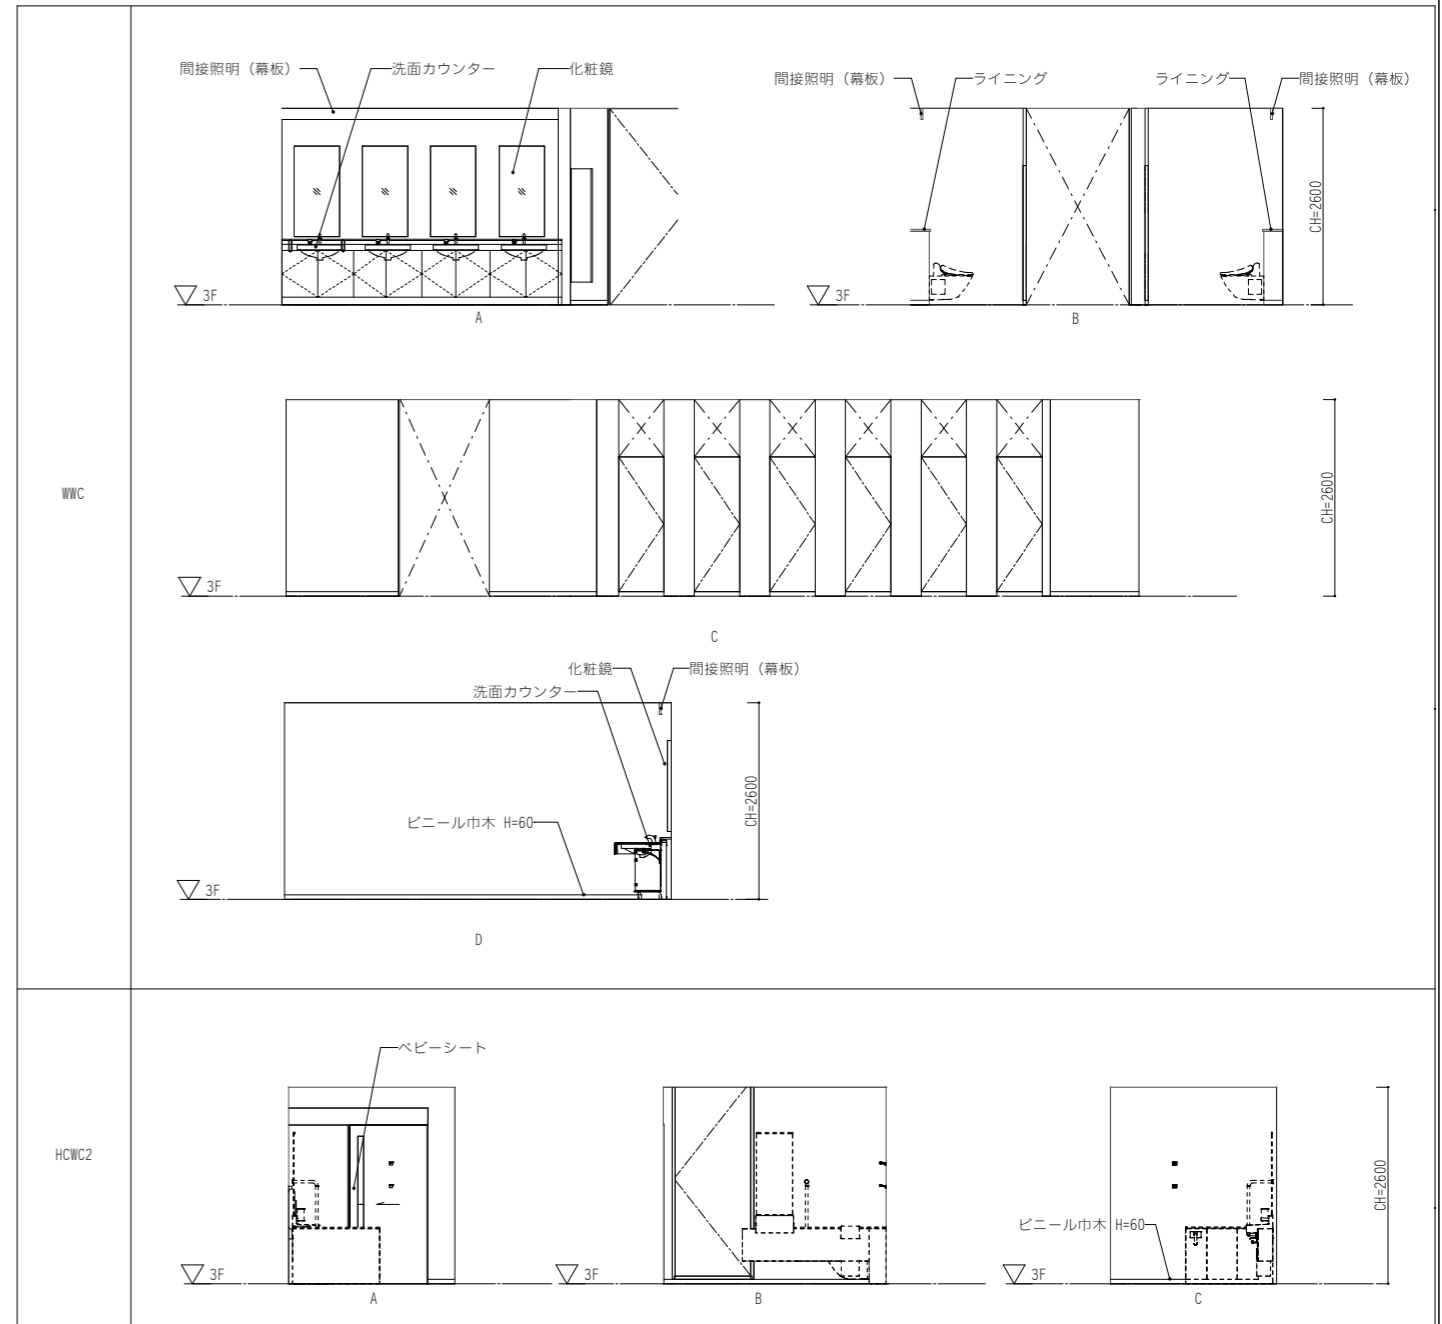


一級建築士 第286776号 渡邊 和幸	一級建築士 第298249号 土生 達哉	一級建築士 第386121号 山本 匡希	一級建築士 第000000号 梅垣 大雅	一級建築士 第313839号 池田 葵	一級建築士 第313839号 高原 正行	法適合確認欄 設備設計一級建築士 第6211号 浅山 明	検証者 外山 博文	設計番号 17992	特記	●工事名 徳島県鳴門総合運動公園野球場改築工事のうち建築工事 (第1工区)	●図面番号 A-084	 AZUSA SEKKEI Architects, Engineers & Consultants 株式会社 梓設計 関西支社 一級建築士事務所登録 大阪 (ワ) 第3234号	 株式会社 宮建築設計 MIYA Architect's Office 一級建築士事務所登録 徳島県鳴門市色原11050号
●図面名 水廻り詳細図 (6)										●縮尺 1 : 1/50 (A1) 1 : 1/100 (A3)			

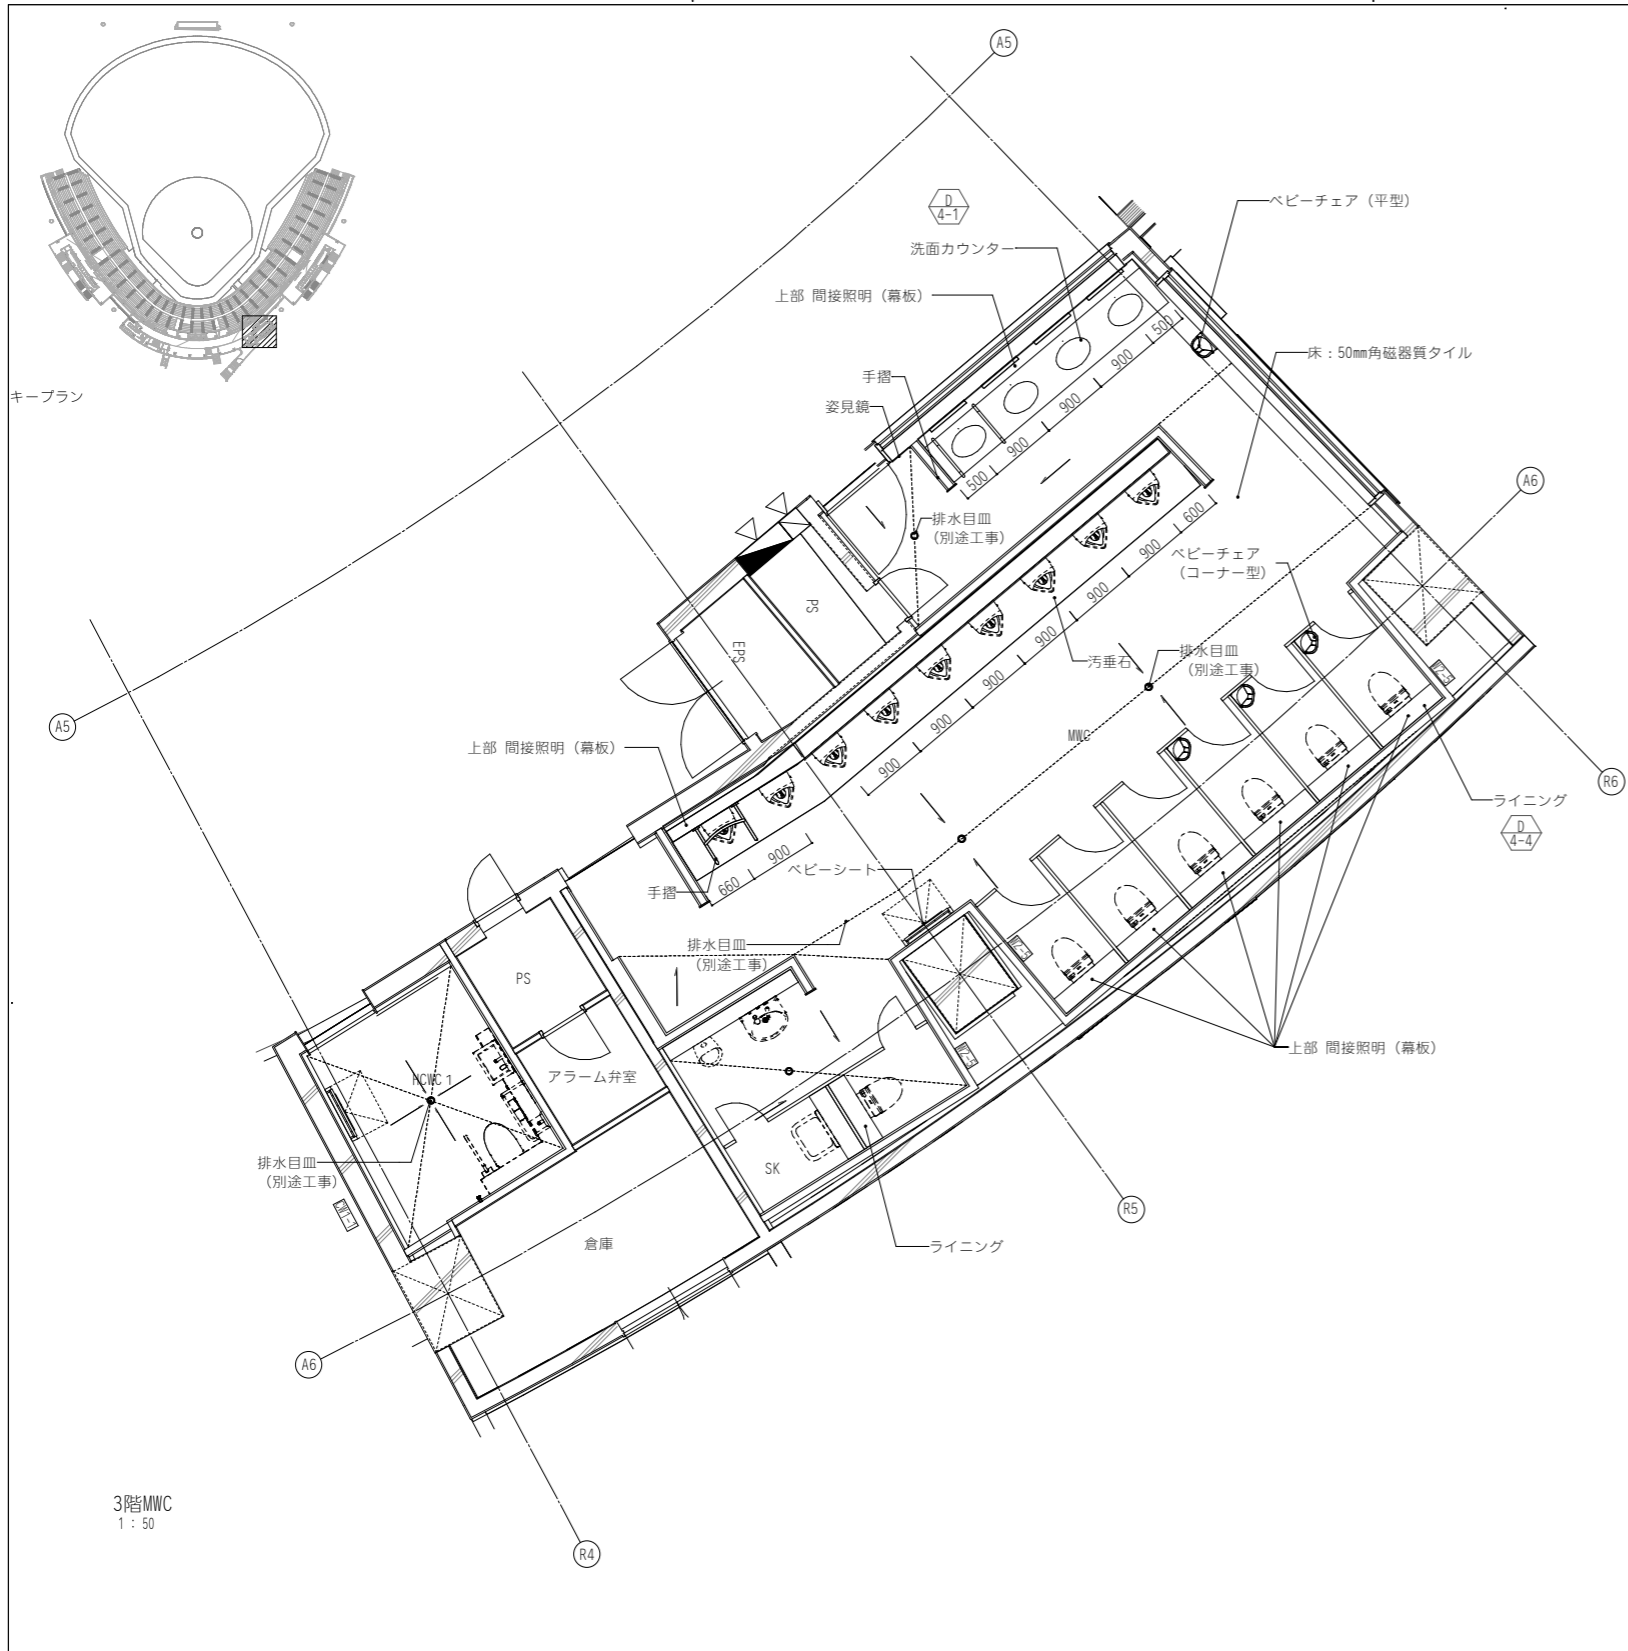

備品リスト


項目	品番	台数	備考	項目	品番	台数	備考
フック		8	大便器の数量以上を設置とすること	ベビーチェア		1	平型
L字型手摺		6	W600×H700	小便器手摺		1	D4-10による
汚垂石		1		洗面手摺		1	D4-10による
ベビーシート		2		化粧鏡		1	W600×H1200
ベビーチェア		6	コーナー型	トイレブース			脚金物タイプ

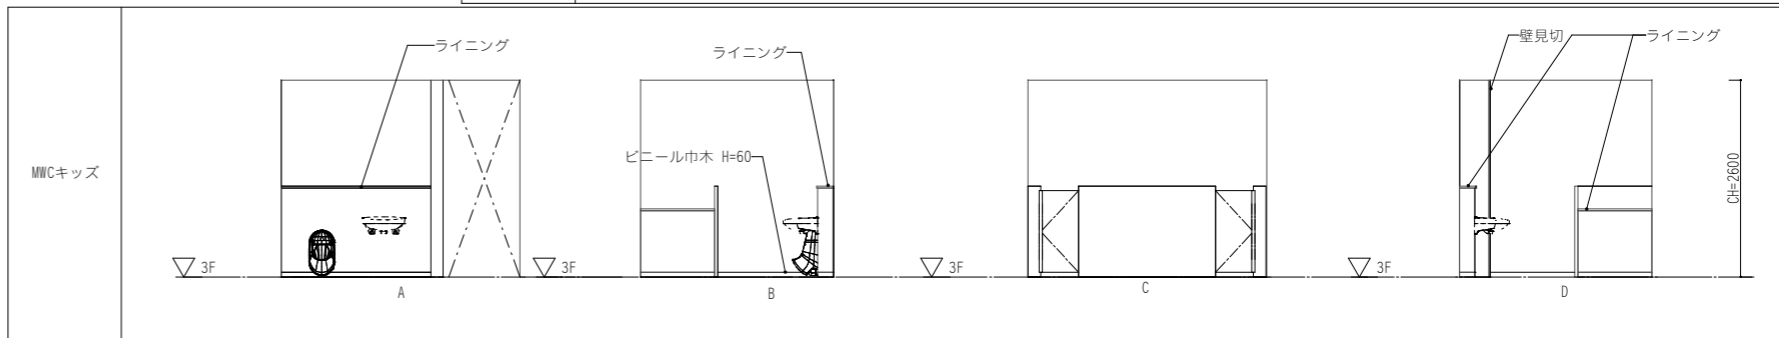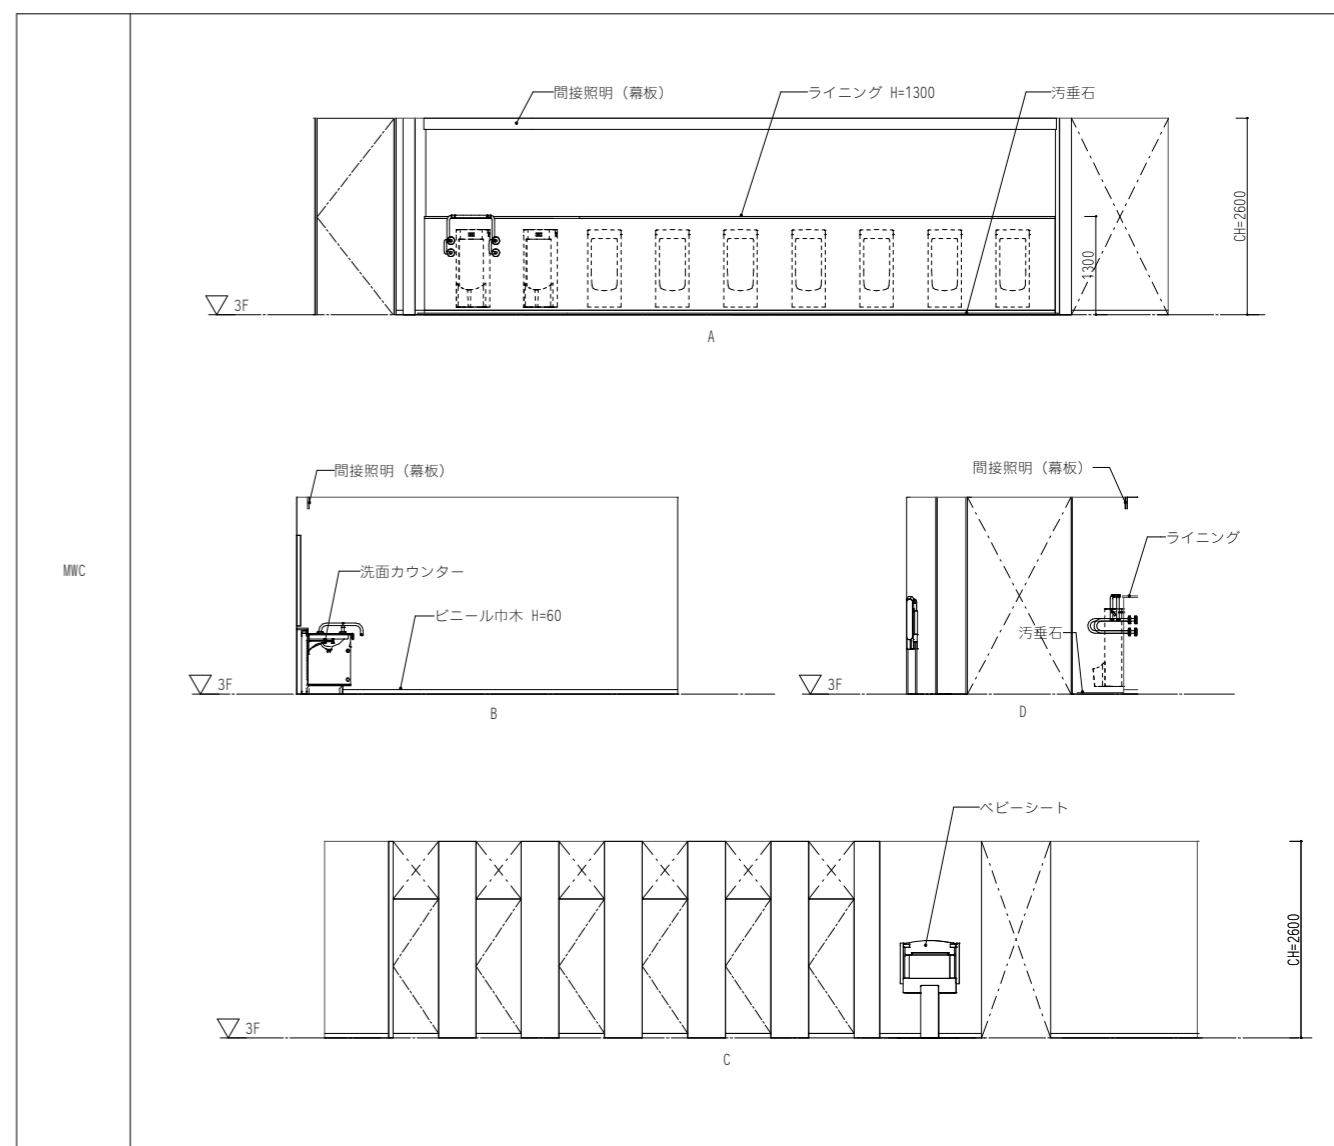

3階MWC
1:50

※水勾配は1/100以上確保すること。

一級建築士 第286776号 渡邊 和幸	一級建築士 第298249号 土生 達哉	一級建築士 第386121号 山本 匡希	一級建築士 第000000号 梅垣 大雅	一級建築士 第313839号 池田 葵	一級建築士 第000000号 高原 正行	法適合確認欄 設備設計一級建築士 第6211号 浅山 明	検証者 外山 博文	設計番号 17992	特記	●工事名 徳島県鳴門総合運動公園野球場改築工事のうち建築工事 (第1工区)	●図面番号 A-085	 AZUSA SEKKEI Architects, Engineers & Consultants 株式会社 榎設計 関西支社 一級建築士事務所登録 大阪 (ワ) 第3234号	 株式会社 宮建築設計 MIYA Architect's Office 一級建築士事務所登録 徳島県鳴門事務所第11050号
●図面名 水廻り詳細図 (7)										●縮尺 1:1/50 (A1) 1:1/100 (A3)			

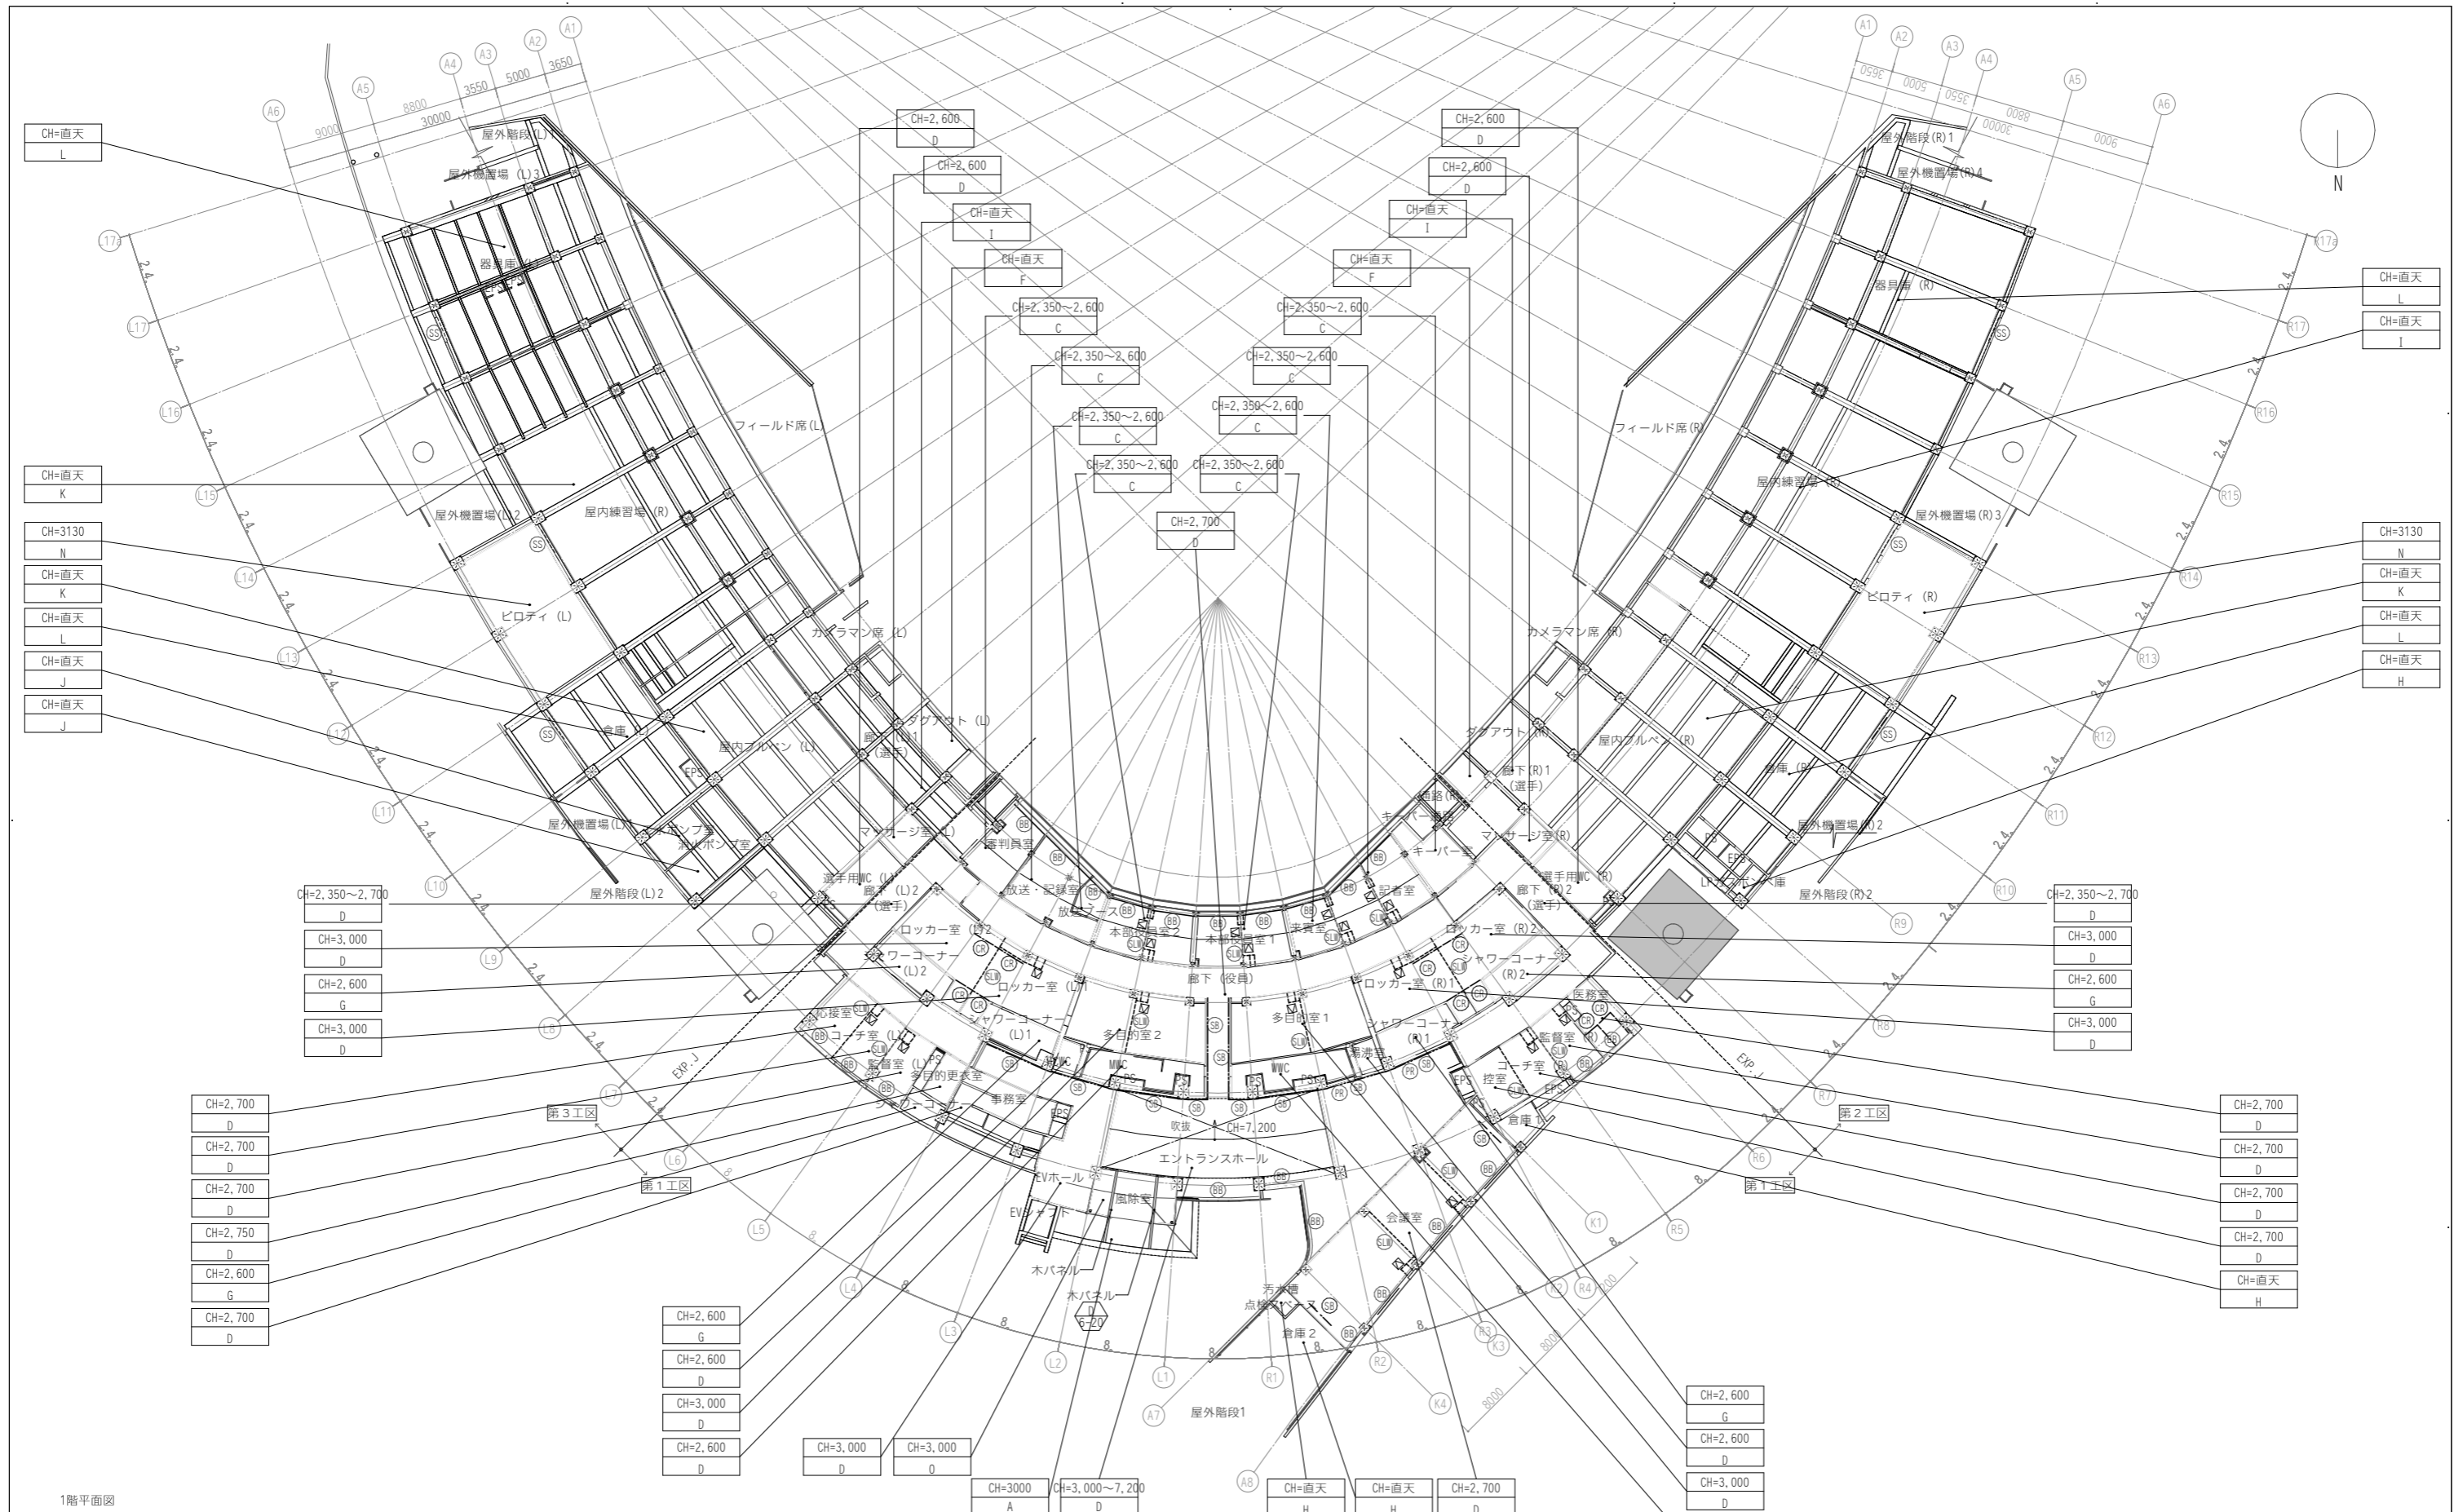

1階平面図

凡例	A アルミスパンデルt2.5 B-FE	E 本格子バー60×25	I 珪花吹付t25の上不燃コート	M GB-NC t9.5	天井点検口 (600×600)	移動間仕切
天井高さ	B アルミパネル	F 複層塗材E	J GWB貼 厚25	N ケイカル板t6+DP	ブラインドボックス	スクリーンBOX (D3-33)
仕上	C GB (R) t12.5+DR (1) t9+EP (濃紺色)	G アルミバスリブ貼	K 珪花吹付t25の上GWB貼 厚25	O ケイカル板t6、一部木パネル	シャッター	カーテンレール
	D GB (R) t12.5+DR (1) t9	H RC打放し素地	L 素地	P フッ素ガルバ差し込み式サイディング	照明ボックス	ピクチャーレール

設計者	一級建築士 第286776号 渡邊 和幸	一級建築士 第298249号 土生 達哉	一級建築士 第386121号 山本 匡希	一級建築士 第000000号 梅垣 大雅	一級建築士 第313839号 池田 葵	一級建築士 第6211号 高原 正行	法適合確認欄 第6211号 浅山 明	検査者 外山 博文	設計番号 17992	特記	●工事名 徳島県鳴門総合運動公園野球場改築工事のうち建築工事 (第1工区)	●図面番号 A-090	 AZUSA SEKKEI Architects, Engineers & Consultants 株式会社 梓設計 関西支社 一級建築士事務所登録 大阪 (フ) 第3234号	 株式会社 宮建築設計 MIYA Architect's Office 一級建築士事務所登録 徳島県鳴門市色原11050号
●図面名	1階天井伏図		●縮尺	1 : 300 (A1)	1 : 600 (A3)									