
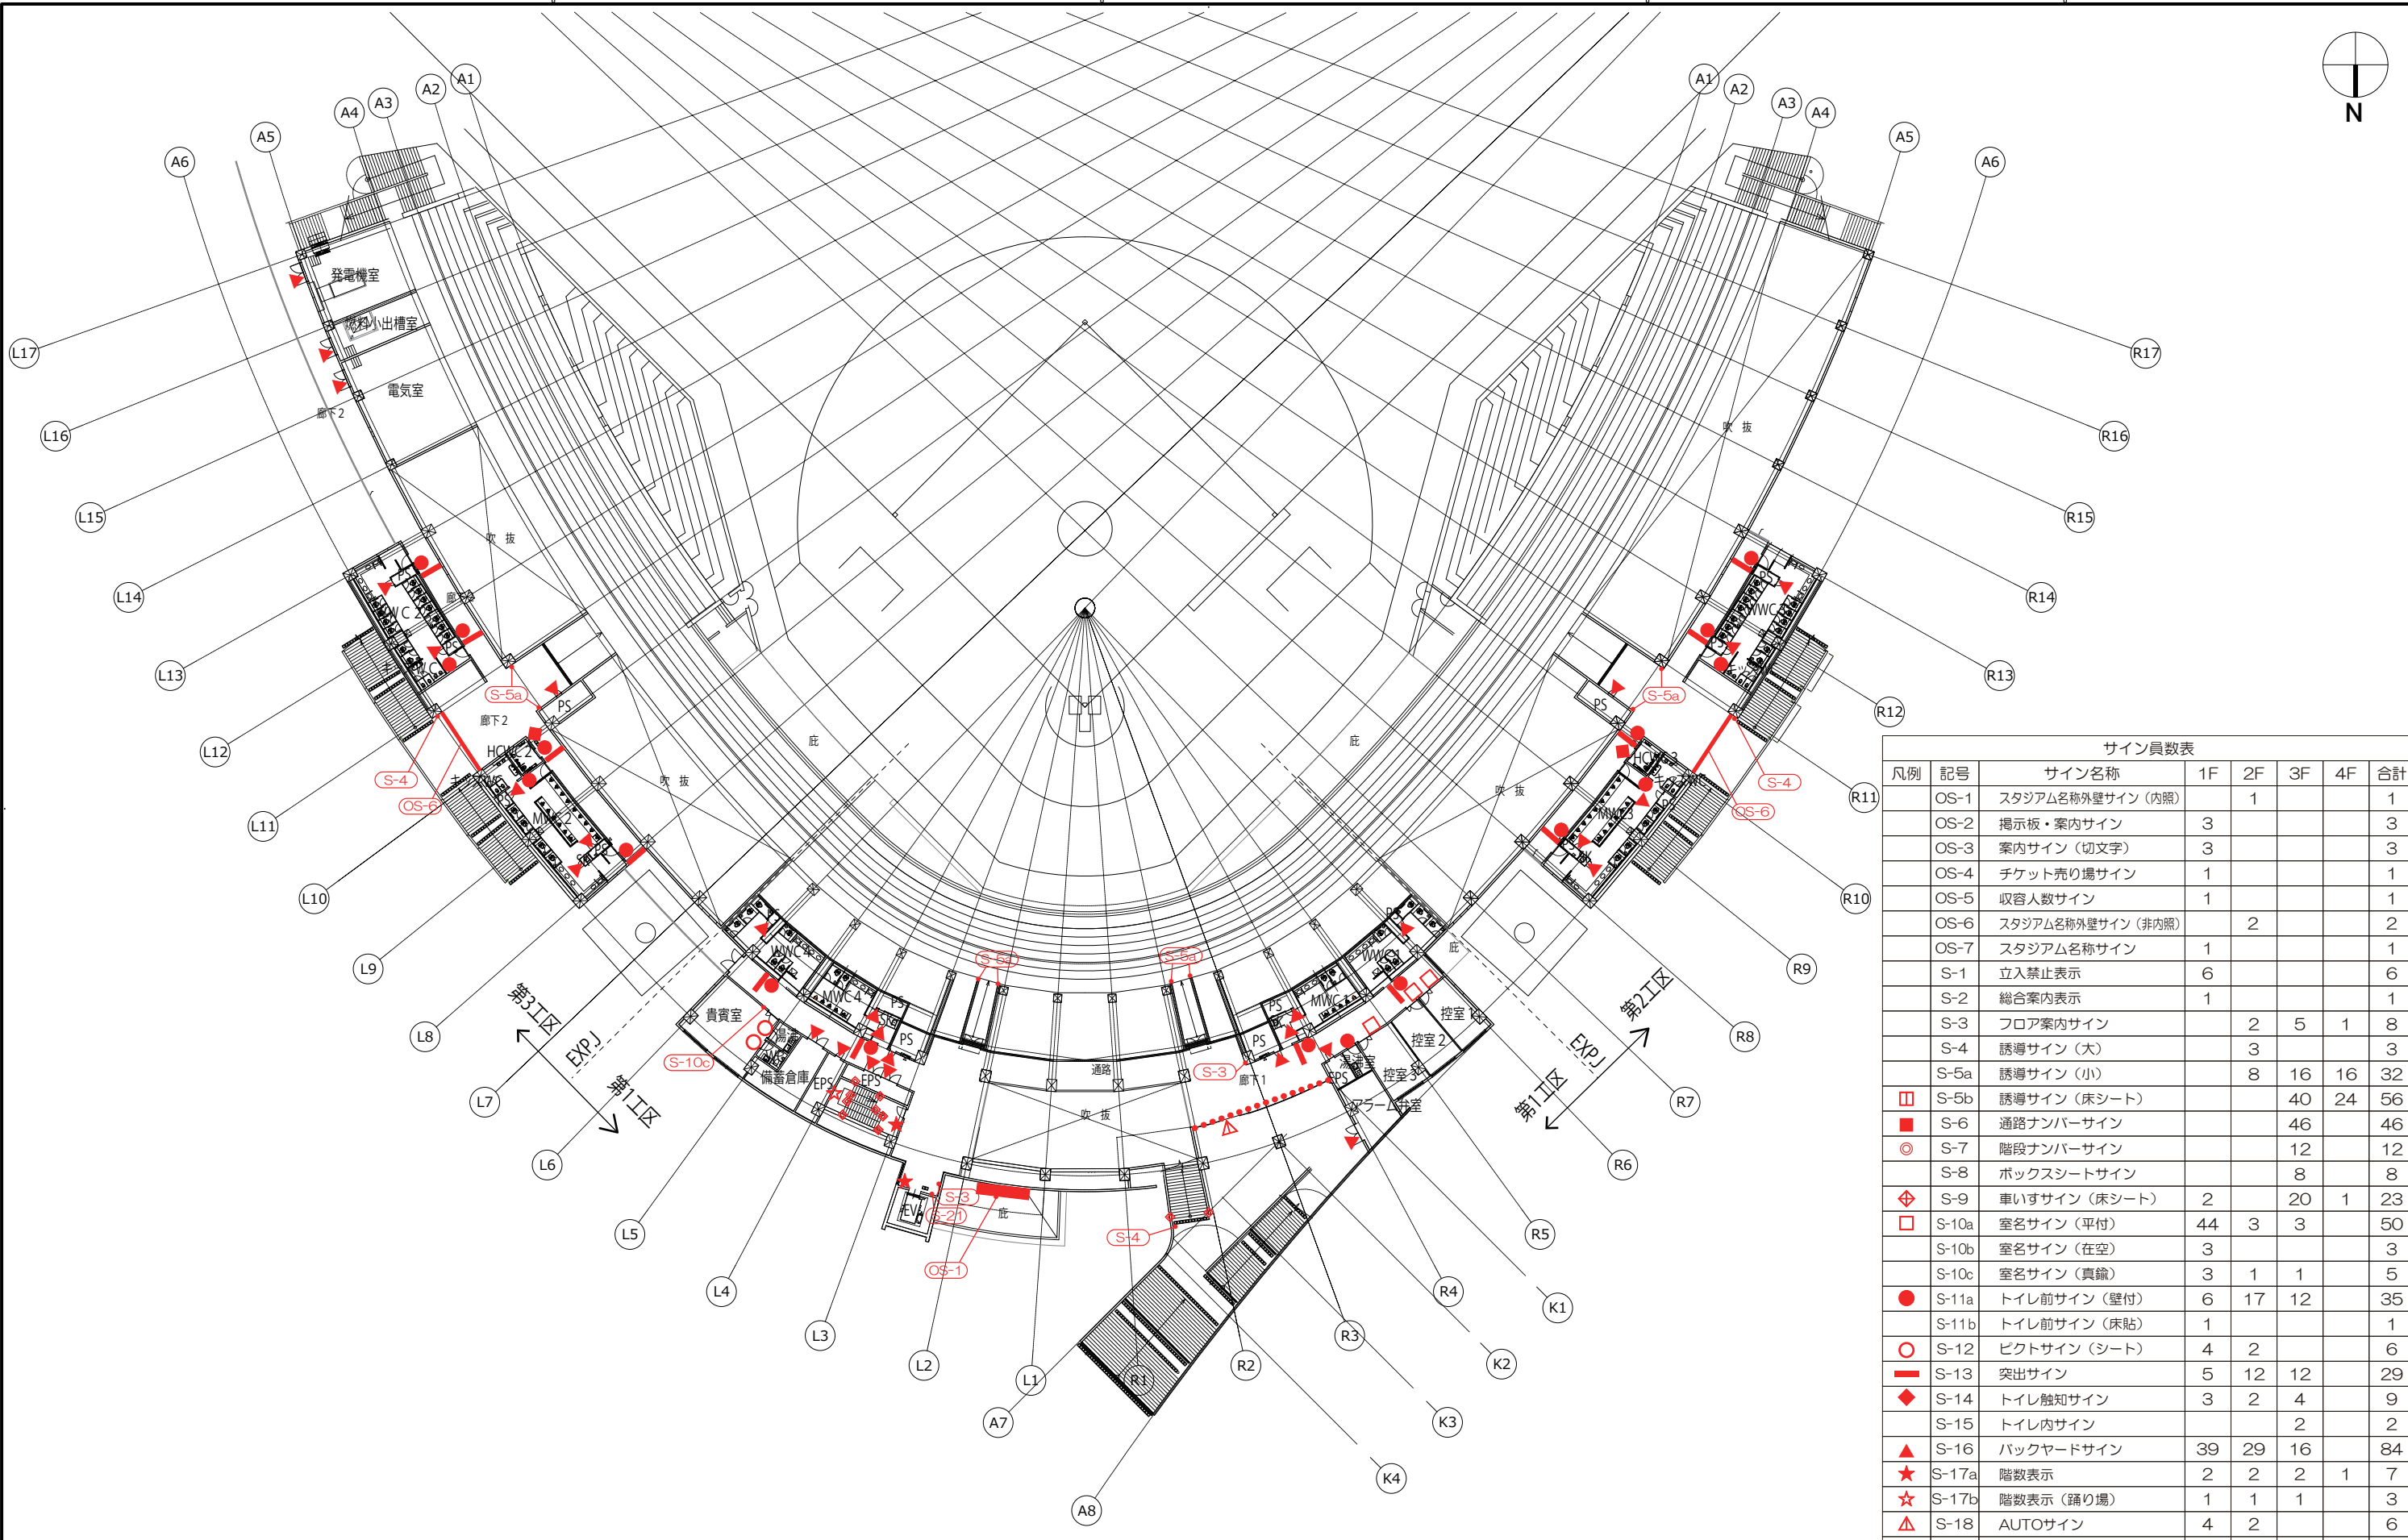


1階平面図

サイン員数表							
凡例	記号	サイン名称	1F	2F	3F	4F	合計
	OS-1	スタジアム名称外壁サイン (内照)		1			1
	OS-2	掲示板・案内サイン	3				3
	OS-3	案内サイン (切文字)	3				3
	OS-4	チケット売り場サイン	1				1
	OS-5	収容人数サイン	1				1
	OS-6	スタジアム名称外壁サイン (非内照)		2			2
	OS-7	スタジアム名称サイン	1				1
	S-1	立入禁止表示	6				6
	S-2	総合案内表示	1				1
	S-3	フロア案内サイン		2	5	1	8
	S-4	誘導サイン (大)		3			3
	S-5a	誘導サイン (小)		8	16	16	32
	S-5b	誘導サイン (床シート)			40	24	56
	S-6	通路ナンバースサイン			46		46
	S-7	階段ナンバースサイン			12		12
	S-8	ボックスシートサイン			8		8
	S-9	車いすサイン (床シート)	2		20	1	23
	S-10a	室名サイン (平付)	44	3	3		50
	S-10b	室名サイン (在空)	3				3
	S-10c	室名サイン (真鍮)	3	1	1		5
	S-11a	トイレ前サイン (壁付)	6	17	12		35
	S-11b	トイレ前サイン (床貼)	1				1
	S-12	ピクトサイン (シート)	4	2			6
	S-13	突出サイン	5	12	12		29
	S-14	トイレ触知サイン	3	2	4		9
	S-15	トイレ内サイン			2		2
	S-16	バックヤードサイン	39	29	16		84
	S-17a	階数表示	2	2	2	1	7
	S-17b	階数表示 (踊り場)	1	1	1		3
	S-18	AUTOサイン	4	2			6
	S-19	衝突防止サイン	30m	10m			40m
	S-20	手摺点字サイン	2	10	62		74
	S-21	避難経路図	1	1	1	1	4



設計者	一級建築士 第286776号 渡邊 和幸	一級建築士 第298249号 土生 達哉	一級建築士 第386121号 山本 匡希	一級建築士 第000000号 梅垣 大雅	一級建築士 第313839号 池田 葵	一級建築士 第000000号 高原 正行	一級建築士 第313839号 浅山 明	設備設計一級建築士 第6211号 外山 博文	法適合確認欄	検証者	設計番号	17992	特記	徳島県県土整備部営繕課	●工事名 徳島県鳴門総合運動公園野球場改築工事のうち建築工事 (第1工区)	●図面番号 A-170	●縮尺 A1:1/600 A3:1/1,200	●株式会社 梓設計 関西支社 一級建築士事務所登録 大阪(7)第3234号	●株式会社 宮建築設計 MIYA Architect's Office 一級建築士事務所登録 徳島県知事登録第11050号
-----	----------------------	----------------------	----------------------	----------------------	---------------------	----------------------	---------------------	------------------------	--------	-----	------	-------	----	-------------	--	----------------	-------------------------------	--	---

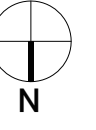

2階平面図

サイン員数表							
凡例	記号	サイン名称	1F	2F	3F	4F	合計
	OS-1	スタジアム名称外壁サイン (内照)		1			1
	OS-2	掲示板・案内サイン	3				3
	OS-3	案内サイン (切文字)	3				3
	OS-4	チケット売り場サイン	1				1
	OS-5	収容人数サイン	1				1
	OS-6	スタジアム名称外壁サイン (非内照)		2			2
	OS-7	スタジアム名称サイン	1				1
	S-1	立入禁止表示	6				6
	S-2	総合案内表示	1				1
	S-3	フロア案内サイン		2	5	1	8
	S-4	誘導サイン (大)		3			3
	S-5a	誘導サイン (小)		8	16	16	32
	S-5b	誘導サイン (床シート)			40	24	56
	S-6	通路ナンバーサイン			46		46
	S-7	階段ナンバーサイン			12		12
	S-8	ボックスシートサイン			8		8
	S-9	車いすサイン (床シート)	2		20	1	23
	S-10a	室名サイン (平付)	44	3	3		50
	S-10b	室名サイン (在空)	3				3
	S-10c	室名サイン (真鍮)	3	1	1		5
	S-11a	トイレ前サイン (壁付)	6	17	12		35
	S-11b	トイレ前サイン (床貼)	1				1
	S-12	ピクトサイン (シート)	4	2			6
	S-13	突出サイン	5	12	12		29
	S-14	トイレ触知サイン	3	2	4		9
	S-15	トイレ内サイン			2		2
	S-16	バックヤードサイン	39	29	16		84
	S-17a	階数表示	2	2	2	1	7
	S-17b	階数表示 (踊り場)	1	1	1		3
	S-18	AUTOサイン	4	2			6
	S-19	衝突防止サイン	30m	10m			40m
	S-20	手摺点字サイン	2	10	62		74
	S-21	避難経路図	1	1	1	1	4

設計者	法適合確認欄	検証者	設計番号	特記	徳島県県土整備部営繕課	●工事名 徳島県鳴門総合運動公園野球場改築工事のうち建築工事 (第1工区)	●図面番号 A-171
一級建築士 第286776号 渡邊 和幸	一級建築士 第298249号 土生 達哉	一級建築士 第386121号 山本 匡希	一級建築士 第000000号 梅垣 大雅	一級建築士 第313839号 池田 葵	設備設計一級建築士 第6211号 浅山 明	外山 博文	17992
					●図面名 2階サインキープラン	●縮尺 A1:1/600 A3:1/1,200	 AZUSA SEKKEI Architects, Engineers & Consultants 株式会社 梓設計 関西支社 一級建築士事務所登録 大阪(7)第3234号
					 株式会社 宮建築設計 MIYA Architect's Office 一級建築士事務所登録 徳島知事登録第11050号		

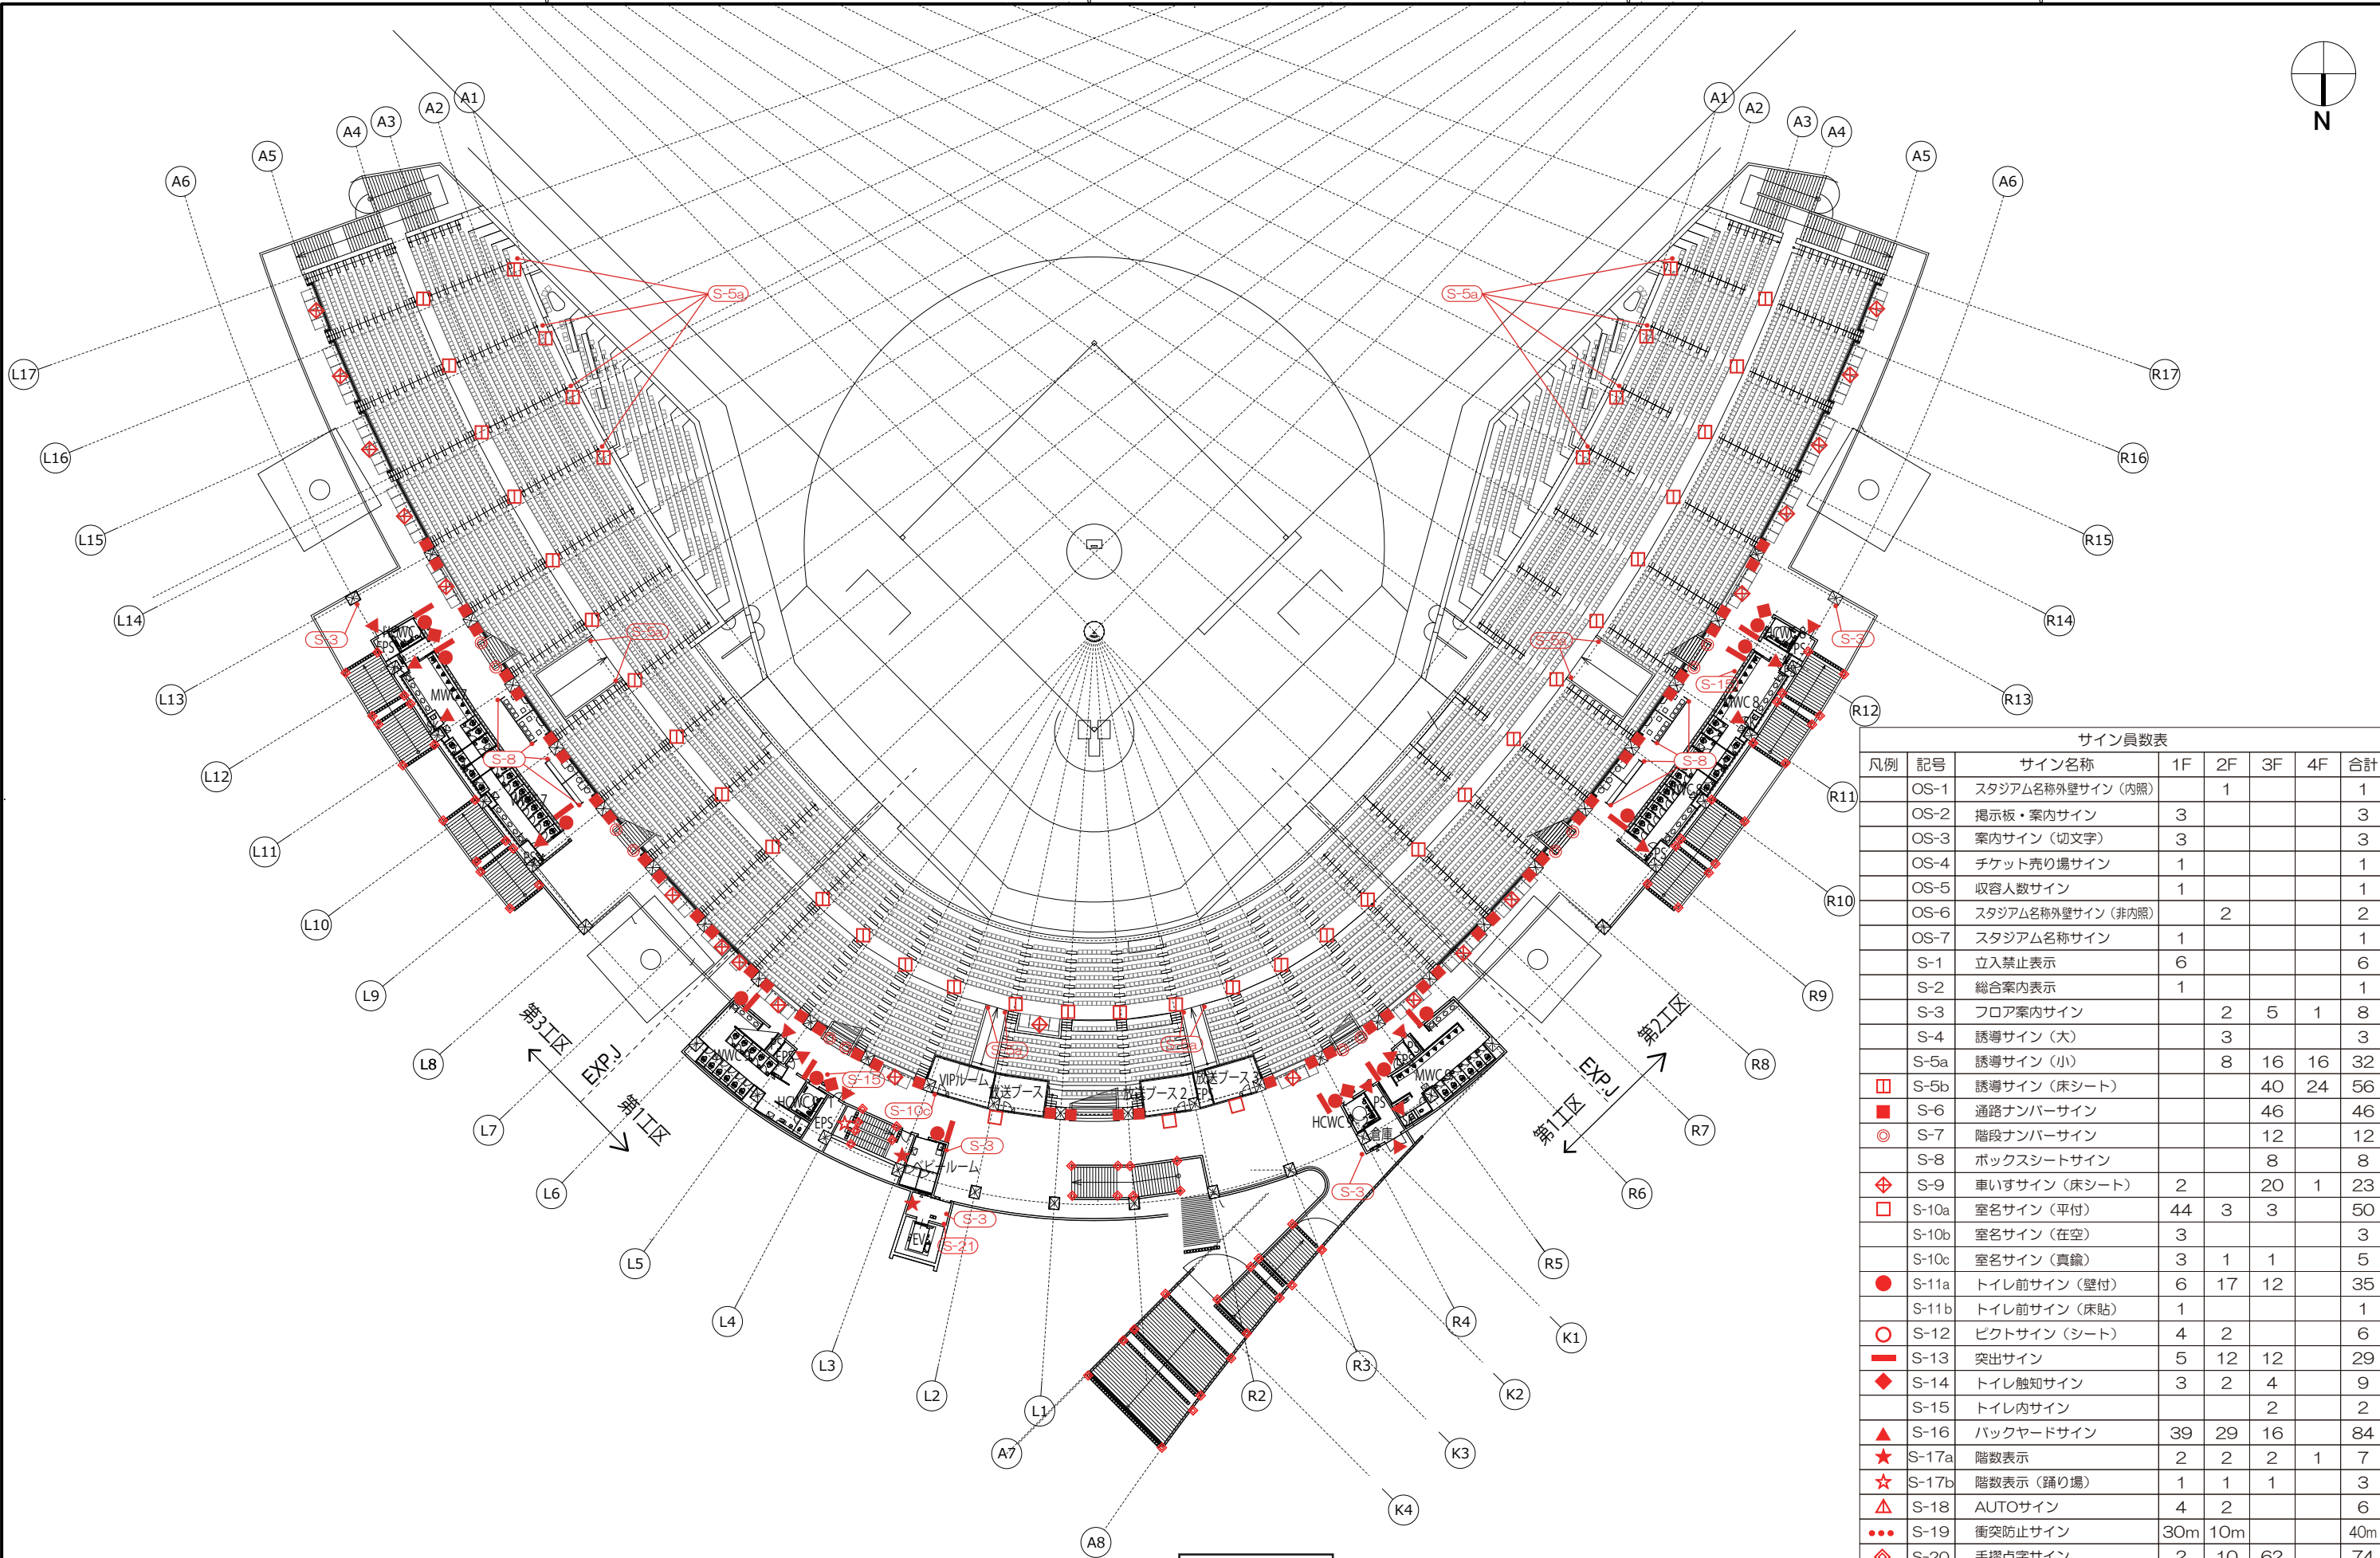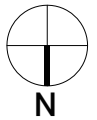


サイン員数表

凡例	記号	サイン名称	1F	2F	3F	4F	合計
	OS-1	スタジアム名称外壁サイン (内照)		1			1
	OS-2	掲示板・案内サイン	3				3
	OS-3	案内サイン (切文字)	3				3
	OS-4	チケット売り場サイン	1				1
	OS-5	収容人数サイン	1				1
	OS-6	スタジアム名称外壁サイン (非内照)		2			2
	OS-7	スタジアム名称サイン	1				1
	S-1	立入禁止表示	6				6
	S-2	総合案内表示	1				1
	S-3	フロア案内サイン		2	5	1	8
	S-4	誘導サイン (大)		3			3
	S-5a	誘導サイン (小)		8	16	16	32
	S-5b	誘導サイン (床シート)			40	24	56
	S-6	通路ナンバーサイン			46		46
	S-7	階段ナンバーサイン			12		12
	S-8	ボックスシートサイン			8		8
	S-9	車いすサイン (床シート)	2		20	1	23
	S-10a	室名サイン (平付)	44	3	3		50
	S-10b	室名サイン (在空)	3				3
	S-10c	室名サイン (真鍮)	3	1	1		5
	S-11a	トイレ前サイン (壁付)	6	17	12		35
	S-11b	トイレ前サイン (床貼)	1				1
	S-12	ピクトサイン (シート)	4	2			6
	S-13	突出サイン	5	12	12		29
	S-14	トイレ触知サイン	3	2	4		9
	S-15	トイレ内サイン			2		2
	S-16	バックヤードサイン	39	29	16		84
	S-17a	階数表示	2	2	2	1	7
	S-17b	階数表示 (踊り場)	1	1	1		3
	S-18	AUTOサイン	4	2			6
	S-19	衝突防止サイン	30m	10m			40m
	S-20	手摺点字サイン	2	10	62		74
	S-21	避難経路図	1	1	1	1	4


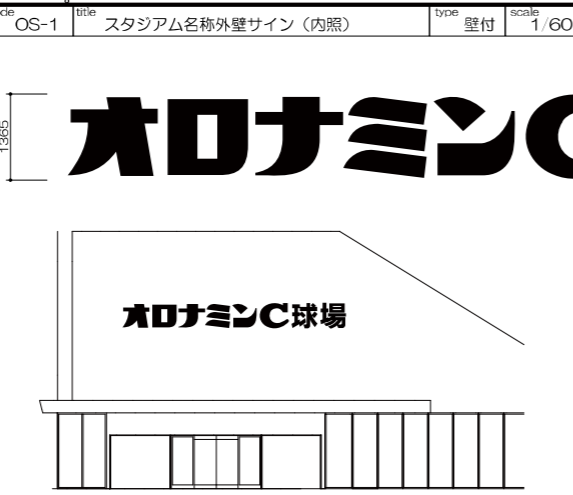
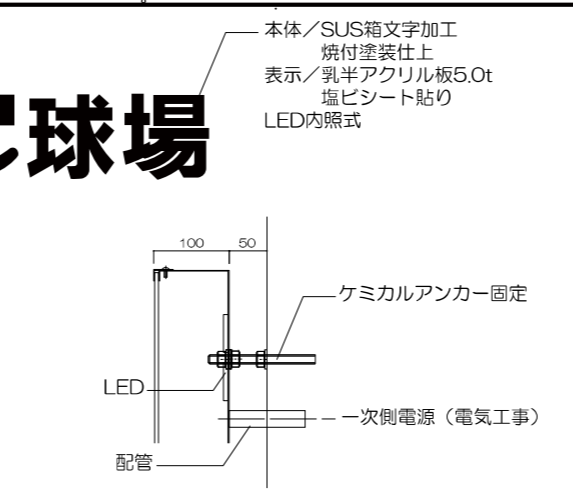
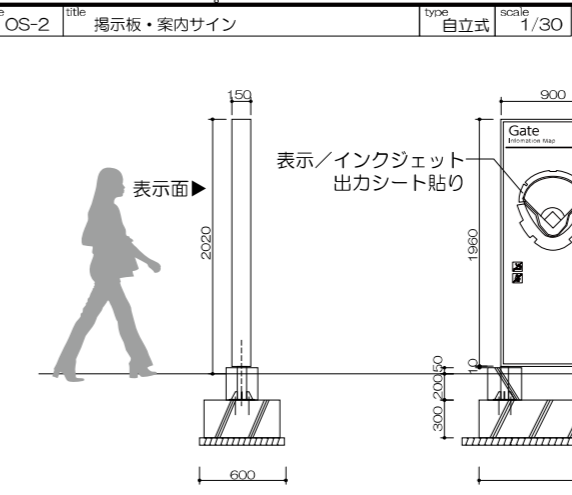
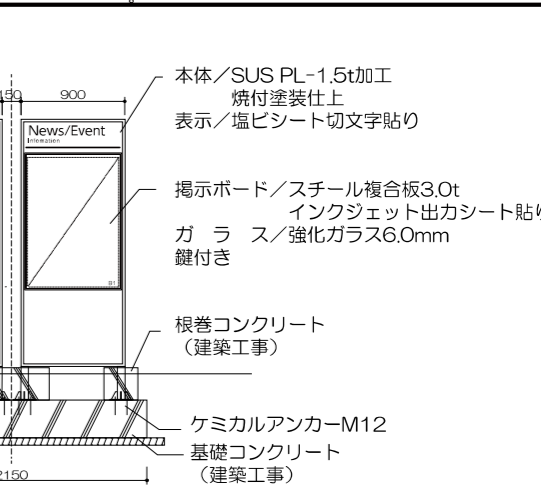
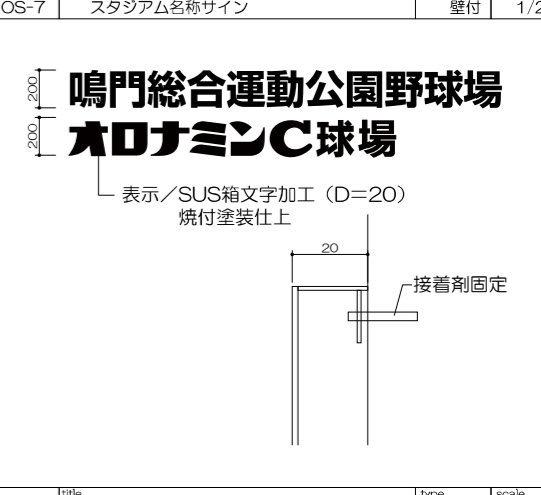
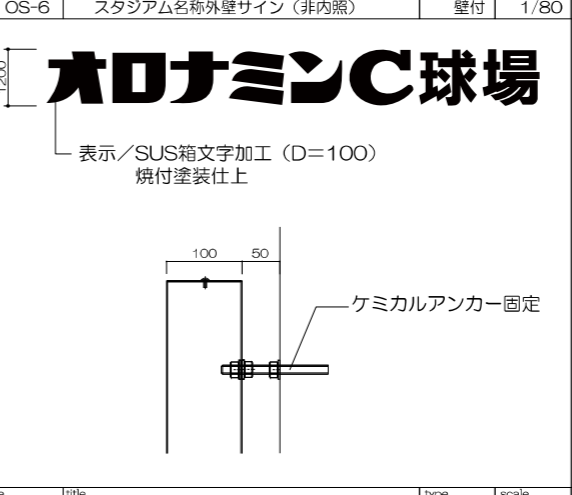
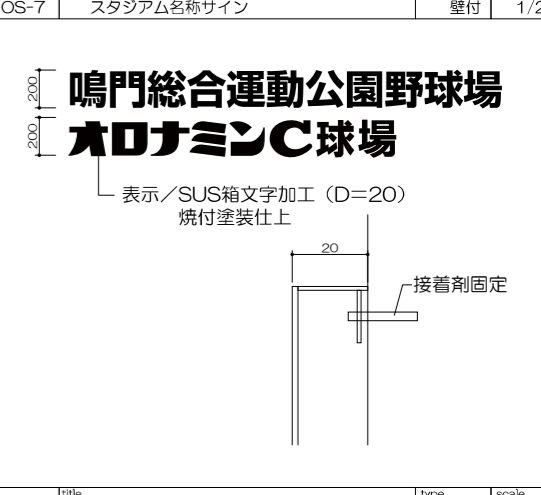
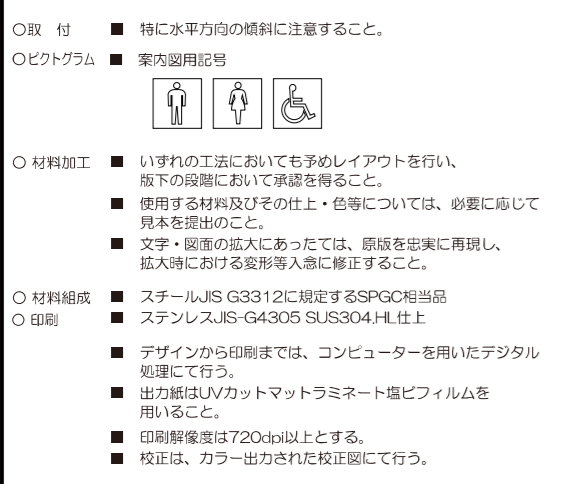

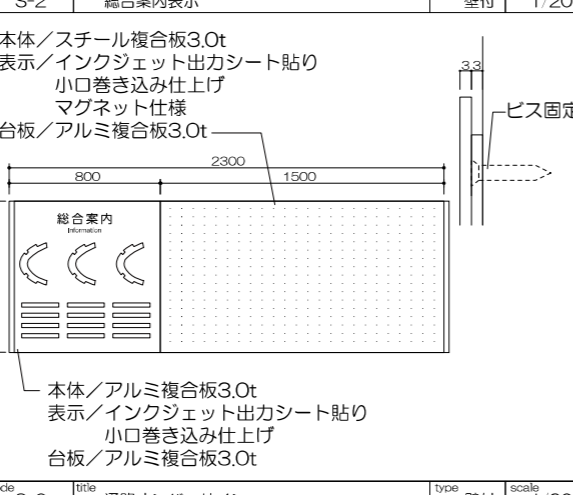
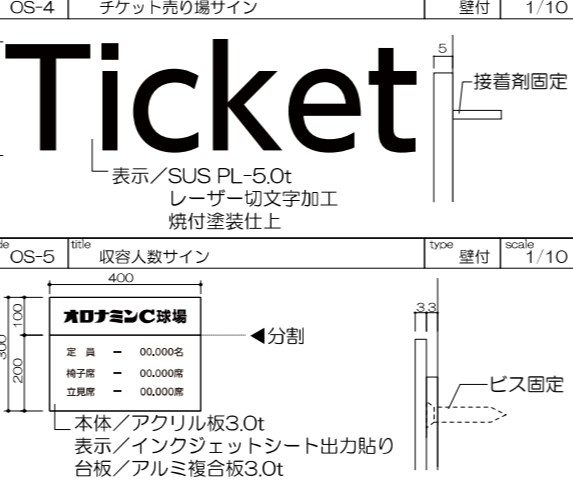
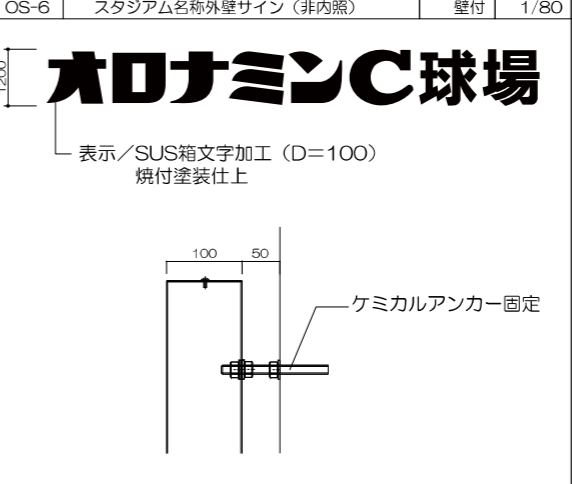
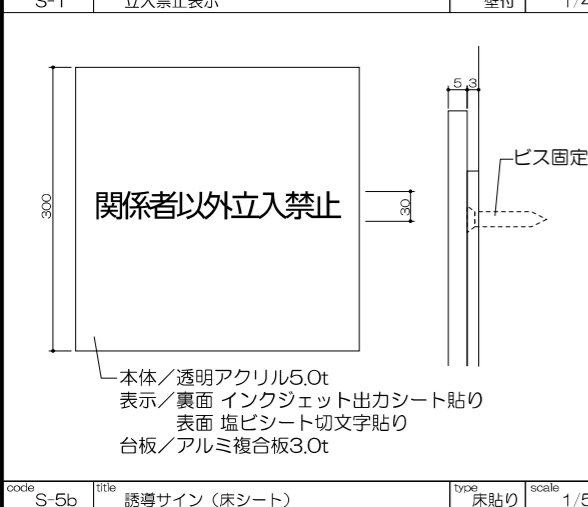
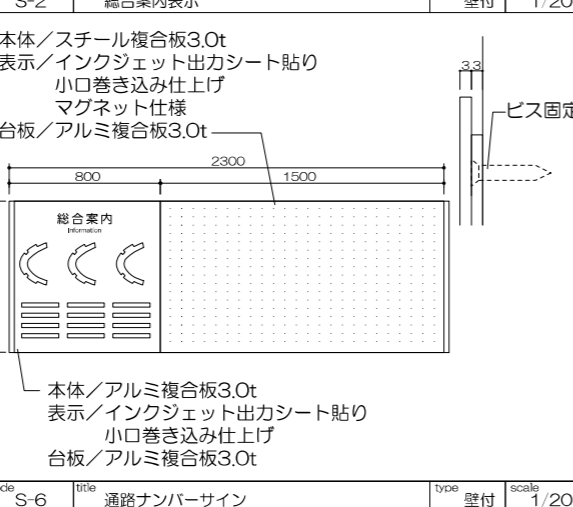
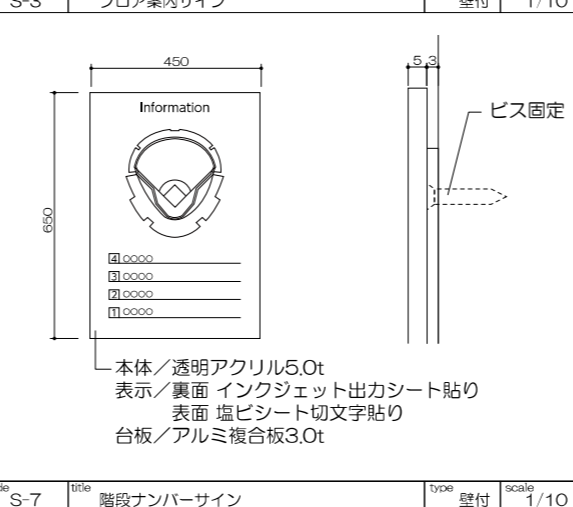
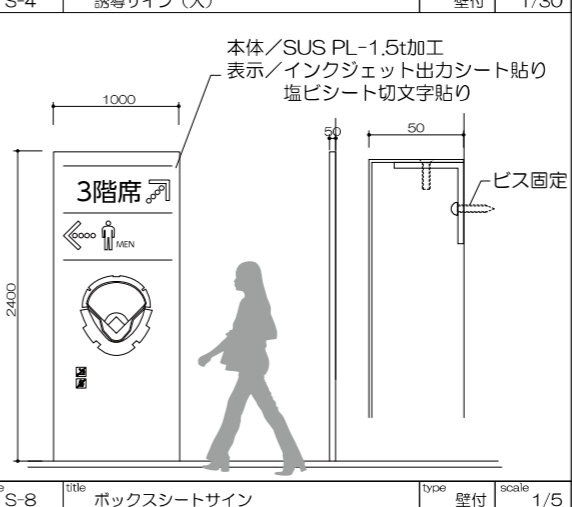
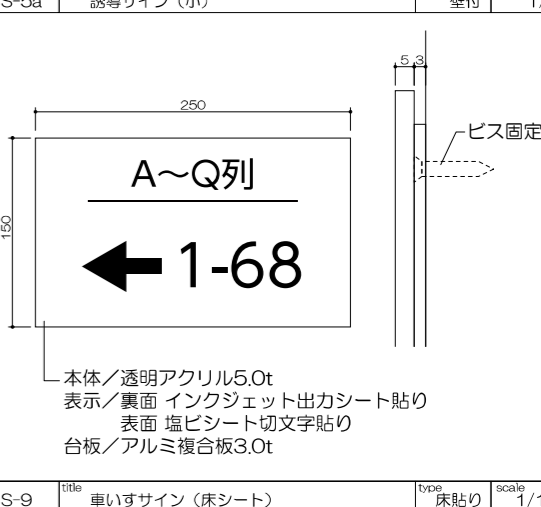
3階平面図

設計者	一級建築士 第286776号 波邊 和幸	一級建築士 第298249号 土生 達哉	一級建築士 第386121号 山本 匡希	一級建築士 第000000号 梅垣 大雅	一級建築士 第313839号 池田 葵	一級建築士 第313839号 高原 正行	設備設計一級建築士 第6211号 浅山 明	検証者 外山 博文	設計番号 17992	特記	工事名 徳島県鳴門総合運動公園野球場改築工事のうち建築工事 (第1工区)	図面番号 A-172	縮尺 A1:1/600 A3:1/1,200	AZUSA SEKKEI Architects, Engineers & Consultants 株式会社 梓設計 関西支社 一級建築士事務所登録 大阪(7)第3234号	株式会社 宮建築設計 MIYA Architect's Office 一級建築士事務所登録 徳島知事登録第11050号
-----	----------------------------	----------------------------	----------------------------	----------------------------	---------------------------	----------------------------	-----------------------------	--------------	---------------	----	---	---------------	------------------------------	--	---

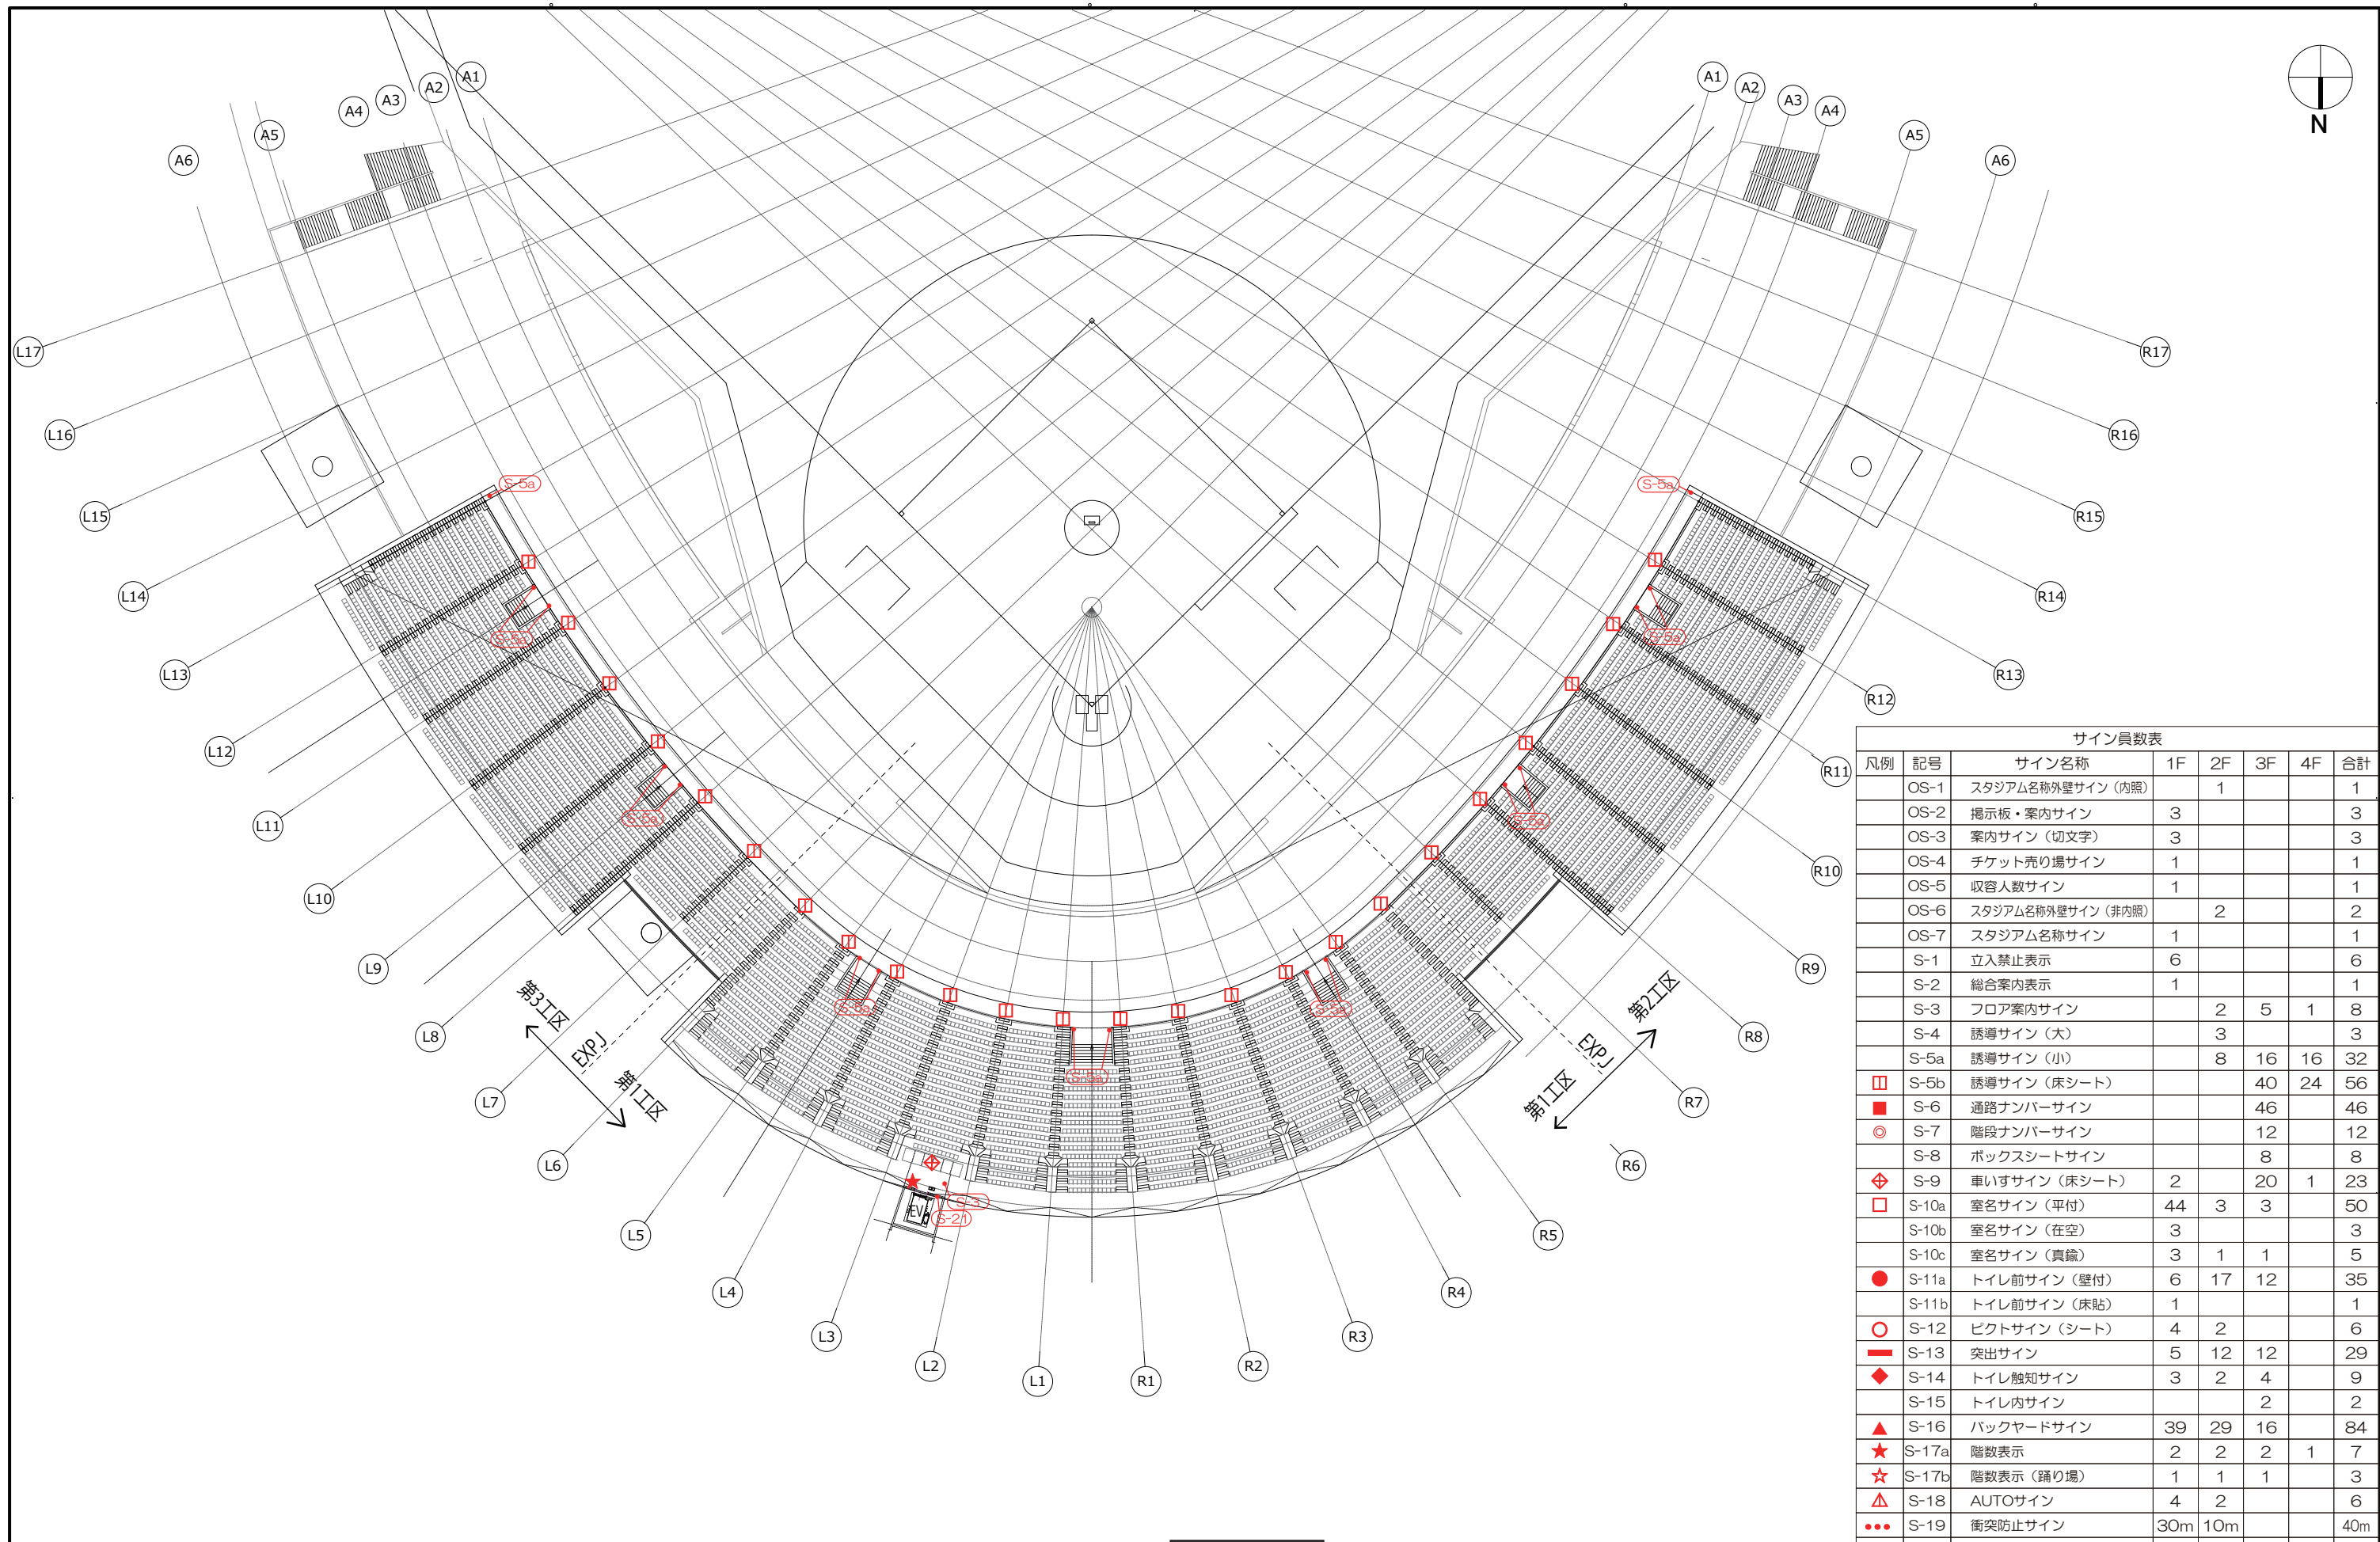


4階平面図

サイン員数表							
凡例	記号	サイン名称	1F	2F	3F	4F	合計
	OS-1	スタジアム名称外壁サイン (内照)		1			1
	OS-2	掲示板・案内サイン	3				3
	OS-3	案内サイン (切文字)	3				3
	OS-4	チケット売り場サイン	1				1
	OS-5	収容人数サイン	1				1
	OS-6	スタジアム名称外壁サイン (非内照)		2			2
	OS-7	スタジアム名称サイン	1				1
	S-1	立入禁止表示	6				6
	S-2	総合案内表示	1				1
	S-3	フロア案内サイン		2	5	1	8
	S-4	誘導サイン (大)		3			3
	S-5a	誘導サイン (小)		8	16	16	32
	S-5b	誘導サイン (床シート)			40	24	56
	S-6	通路ナンバーサイン			46		46
	S-7	階段ナンバーサイン			12		12
	S-8	ボックスシートサイン			8		8
	S-9	車いすサイン (床シート)	2		20	1	23
	S-10a	室名サイン (平付)	44	3	3		50
	S-10b	室名サイン (在空)	3				3
	S-10c	室名サイン (真鍮)	3	1	1		5
	S-11a	トイレ前サイン (壁付)	6	17	12		35
	S-11b	トイレ前サイン (床貼)	1				1
	S-12	ピクトサイン (シート)	4	2			6
	S-13	突出サイン	5	12	12		29
	S-14	トイレ触知サイン	3	2	4		9
	S-15	トイレ内サイン			2		2
	S-16	バックヤードサイン	39	29	16		84
	S-17a	階数表示	2	2	2	1	7
	S-17b	階数表示 (踊り場)	1	1	1		3
	S-18	AUTOサイン	4	2			6
	S-19	衝突防止サイン	30m	10m			40m
	S-20	手摺点字サイン	2	10	62		74
	S-21	避難経路図	1	1	1	1	4

<p>サイン特記事項</p> <p>○ 総記 ■ 本設計図書は、サインプロット図・意匠図からなる。 ■ プロット図・詳細図は、サイン分類記号により示す。</p> <p>○ 文字 ■ 書体 (表示面により平体又は、長体を使用することも考えられる。) 日本字-UD新ゴ Pro-R あいうえおがぎくげごさしすせそだぢづでど アイエオガギグゲゴパピブペボ 事務室会議応接休憩男子お手洗い電話案内</p> <p>欧 文-UD新ゴ Pro-R 1 2 3 4 5 6 7 8 9 0 A B C D E F G H I J K L M N O P Q R S T U V W X Y Z a b c d e f g h i j k l m n o p q r s t u v w x y z</p> <p>■ 文字高 日本字は「木」の高さ、英字は「H」の高さ 数字は「1」の高さをそれぞれ基準とする。</p> <p>■ 字 間 (スペーシング) 原字はMac平打ちとする。 文字の間隔は、視覚的に等しく見える様に配置する。</p> <p>○ 色 彩 ■ 決定は係員の指示によるものとする。</p> <p>○ 取 付 ■ 特に水平方向の傾斜に注意すること。</p> <p>○ ピクトグラム ■ 案内図用記号</p>  <p>○ 材料加工 ■ いずれの工法においても予めレイアウトを行い、版下の段階において承認を得ること。 ■ 使用する材料及びその仕上・色等については、必要に応じて見本を提出のこと。 ■ 文字・図面の拡大にあつては、原版を忠実に再現し、拡大時における変形等に意を修正すること。</p> <p>○ 材料組成 ■ スチールJIS G3312に規定するSPGC相当品 ○ 印刷 ■ ステンレスJIS-G4305 SUS304.HL仕上</p> <p>■ デザインから印刷までは、コンピューターを用いたデジタル処理にて行う。 ■ 出力紙はUVカットマットラミネート塩ビフィルムを用いること。 ■ 印刷解像度は720dpi以上とする。 ■ 校正は、カラー出力された校正図にて行う。</p>	<p>code OS-1 title スタジアム名称外壁サイン (内照) type 壁付 scale 1/60</p>  <p>本体/SUS箱文字加工 焼付塗装仕上 表示/乳半アクリル板5.0t 塩ビシート貼り LED内照式</p> <p>ケミカルアンカー固定</p> <p>LED</p> <p>配管</p> <p>一次側電源 (電気工事)</p>	<p>code OS-2 title 掲示板・案内サイン type 自立式 scale 1/30</p>  <p>表示面</p> <p>表示/インクジェット 出カシート貼り</p> <p>本体/SUS PL-1.5t加工 焼付塗装仕上 表示/塩ビシート切文字貼り</p> <p>掲示ボード/スチール複合板3.0t インクジェット出カシート貼り ガラス/強化ガラス6.0mm 鍵付き</p> <p>根巻コンクリート (建築工事)</p> <p>ケミカルアンカーM12 基礎コンクリート (建築工事)</p>	<p>code OS-3 title 案内サイン (切文字) type 壁付 scale 1/30</p>  <p>Gate A</p> <p>表示/SUS PL-5.0t レーザー切文字加工 焼付塗装仕上</p> <p>接着剤固定</p>	<p>code OS-4 title チケット売り場サイン type 壁付 scale 1/10</p>  <p>Ticket</p> <p>表示/SUS PL-5.0t レーザー切文字加工 焼付塗装仕上</p> <p>接着剤固定</p> <p>code OS-5 title 収容人数サイン type 壁付 scale 1/10</p>  <p>収容人数サイン</p> <p>分割</p> <p>本体/アクリル板3.0t 表示/インクジェットシート出力貼り 台板/アルミ複合板3.0t</p> <p>ビス固定</p> <p>code OS-6 title スタジアム名称外壁サイン (非内照) type 壁付 scale 1/80</p>  <p>大ロナミンC球場</p> <p>表示/SUS箱文字加工 (D=100) 焼付塗装仕上</p> <p>ケミカルアンカー固定</p> <p>code OS-7 title スタジアム名称サイン type 壁付 scale 1/20</p>  <p>鳴門総合運動公園野球場 大ロナミンC球場</p> <p>表示/SUS箱文字加工 (D=20) 焼付塗装仕上</p> <p>接着剤固定</p>									
<p>code S-1 title 立入禁止表示 type 壁付 scale 1/4</p>  <p>立入禁止表示</p> <p>本体/透明アクリル5.0t 表示/裏面 インクジェット出力シート貼り 表面 塩ビシート切文字貼り 台板/アルミ複合板3.0t</p> <p>ビス固定</p>	<p>code S-2 title 総合案内表示 type 壁付 scale 1/20</p>  <p>総合案内表示</p> <p>本体/スチール複合板3.0t 表示/インクジェット出力シート貼り 小口巻き込み仕上げ マグネット仕様 台板/アルミ複合板3.0t</p> <p>ビス固定</p> <p>code S-3 title フロア案内サイン type 壁付 scale 1/10</p>  <p>Information</p> <p>本体/透明アクリル5.0t 表示/裏面 インクジェット出力シート貼り 表面 塩ビシート切文字貼り 台板/アルミ複合板3.0t</p> <p>ビス固定</p>	<p>code S-4 title 誘導サイン (大) type 壁付 scale 1/30</p>  <p>3階席</p> <p>本体/SUS PL-1.5t加工 表示/インクジェット出力シート貼り 塩ビシート切文字貼り</p> <p>ビス固定</p>	<p>code S-5a title 誘導サイン (小) type 壁付 scale 1/3</p>  <p>A~Q列</p> <p>← 1-68</p> <p>本体/透明アクリル5.0t 表示/裏面 インクジェット出力シート貼り 表面 塩ビシート切文字貼り 台板/アルミ複合板3.0t</p> <p>ビス固定</p>										
<p>code S-5b title 誘導サイン (床シート) type 床貼り scale 1/5</p>  <p>H~Q列 1-11 → ← 12-26</p> <p>表示/コマーシャルパーキンググラフィックス</p>	<p>code S-6 title 通路ナンバーサイン type 壁付 scale 1/20</p>  <p>R5</p> <p>01 → 16 023 - 036</p> <p>表示/ペイントフィルム インクジェット出力シート貼り</p>	<p>code S-7 title 階段ナンバーサイン type 壁付 scale 1/10</p>  <p>32 列 ROWS 20</p> <p>表示/ペイントフィルム インクジェット出力シート貼り</p>	<p>code S-8 title ボックスシートサイン type 壁付 scale 1/5</p>  <p>Box Seat 1</p> <p>表示/インクジェット出力シート貼り</p>	<p>code S-9 title 車いすサイン (床シート) type 床貼り scale 1/10</p>  <p>表示/コマーシャルパーキンググラフィックス</p>									
<p>設計者</p> <table border="1"> <tr> <td>一級建築士 第286776号 波邊 和幸</td> <td>一級建築士 第298249号 土生 達哉</td> <td>一級建築士 第386121号 山本 匡希</td> <td>一級建築士 第000000号 梅垣 大雅</td> <td>一級建築士 第313839号 池田 葵</td> <td>一級建築士 第313839号 高原 正行</td> <td>法適合確認 第6211号 浅山 明</td> <td>検証者 外山 博文</td> <td>設計番号 17992</td> </tr> </table>	一級建築士 第286776号 波邊 和幸	一級建築士 第298249号 土生 達哉	一級建築士 第386121号 山本 匡希	一級建築士 第000000号 梅垣 大雅	一級建築士 第313839号 池田 葵	一級建築士 第313839号 高原 正行	法適合確認 第6211号 浅山 明	検証者 外山 博文	設計番号 17992	<p>特記</p> <p>徳島県県土整備部営繕課</p>	<p>●工事名 徳島県鳴門総合運動公園野球場改築工事のうち建築工事 (第1工区)</p> <p>●図面番号 A-174</p> <p>●縮尺 A1: 図示 A3: 図示/2</p>	<p>●図面番号 A-174</p> <p>●縮尺 A1: 図示 A3: 図示/2</p>	<p>AZUSA SEKKEI Architects, Engineers & Consultants 株式会社 梓設計 関西支社 一級建築士事務所登録 大阪府第3234号</p> <p>株式会社 宮建築設計 MIYA Architect's Office 一級建築士事務所登録 徳島県知事登録第11050号</p>
一級建築士 第286776号 波邊 和幸	一級建築士 第298249号 土生 達哉	一級建築士 第386121号 山本 匡希	一級建築士 第000000号 梅垣 大雅	一級建築士 第313839号 池田 葵	一級建築士 第313839号 高原 正行	法適合確認 第6211号 浅山 明	検証者 外山 博文	設計番号 17992					

<p>code S-10a title 室名サイン (平付け) type 壁付 scale 1/3</p> <p>透明亚克力板5.0t 透明亚克力板3.0t アルミ複合板3.0t ビス固定 ペーパークリップ (L=180)</p> <p>ロッカー室1</p> <p>本体/透明亚克力5.0t 表示/裏面 インクジェット出力シート貼り 表面 塩ビシート切文字貼り 台板/アルミ複合板3.0t</p>	<p>code S-10b title 室名サイン (在空) type 壁付 scale 1/3</p> <p>透明亚克力板5.0t 透明亚克力板3.0t アルミ複合板3.0t ビス固定 ペーパークリップ (L=180)</p> <p>会議室</p> <p>使用中</p> <p>本体/透明亚克力5.0t 表示/裏面 インクジェット出力シート貼り 表面 塩ビシート切文字貼り 台板/アルミ複合板3.0t</p>	<p>code S-10c title 室名サイン (真鍮) type 壁付 scale 1/3</p> <p>来賓室</p> <p>本体/真鍮PL5.0t 切文字加工 硫化イブシ仕上げ</p> <p>接着剤固定</p>	<p>code S-11a title トイレ前サイン (壁付) type 壁付 scale 1/20</p> <p>表示板/亚克力板3.0t 表示/塩ビシート切文字貼り 台板/アルミ複合板3.0t</p> <p>ビス固定</p>	<p>code S-11b title トイレ前サイン (床貼) type 床貼 scale 1/20</p> <p>表示/床用インクジェットシート出力貼り</p>
<p>code S-12 title ビクトサイン (シート) type 扉貼り scale 1/2</p> <p>表示/塩ビシート切文字貼り</p> <p>MEN WOMEN</p>	<p>code S-13 title 突出サイン type 突出 scale 1/3</p> <p>ビス固定</p> <p>本体/透明亚克力3.0t 表示/(裏面) インクジェット出力シート貼り (ビクト) ABS樹脂5.0t かまぼこ型カット</p>	<p>code S-14 title トイレ触知サイン type 壁付 scale 1/4</p> <p>トイレご案内</p> <p>洋式便器 小便器 オストメイト 手洗い</p> <p>本体/透明亚克力板3.0t 表示/インクジェット出力シート裏貼 点字UV加工 台板/アルミ複合板3.0t</p> <p>ビス固定</p>	<p>code S-15 title トイレ内サイン type 壁付 scale 1/4</p> <p>トイレ内設備ご案内</p> <p>本体/透明亚克力3.0t 表示/(裏面) インクジェット出力シート貼り 点字UV加工 台板/アルミ複合板 3.0t</p> <p>ビス固定</p>	<p>code S-16 title バックヤードサイン type 扉貼り scale 1/2</p> <p>PS 倉庫 消火ポンプ室</p> <p>表示/塩ビシート切文字貼り</p>
<p>code S-17a title 階数表示 type 壁付 scale 1/3</p> <p>表示/SUS PL-5.0t レーザー切文字加工 焼付塗装仕上</p> <p>接着剤固定</p>	<p>code S-17b title 階数表示 (踊り場) type 壁付 scale 1/4</p> <p>表示/SUS PL-5.0t レーザー切文字加工 焼付塗装仕上</p> <p>接着剤固定</p>	<p>code S-18 title AUTOサイン type ガラス貼 scale 1/2</p> <p>AUTO</p> <p>表示/塩ビシート切文字貼り</p>	<p>code S-19 title 衝突防止サイン type ガラス貼 scale 1/2</p> <p>10ヶ所に対して1ヶ所</p> <p>表示/インクジェット出力シート貼り</p>	<p>code S-20 title 手摺点字サイン type 手摺貼 scale 1/1</p> <p>ベース/透明シート加工 表示/シルク印刷 UV点字加工</p> <p>階段側</p>
<p>code S-21 title 避難経路図 type 壁付 scale 1/4</p> <p>避難経路図 EVACUATION ROUTE</p> <p>避難の場合は、図に従って避難して下さい。 Follow the instruction on this plan and evacuate to the ground floor.</p> <p>本体/透明亚克力板3.0t 表示/インクジェット出力シート裏貼り 台板/アルミ複合板3.0t</p> <p>ビス固定</p>				

一級建築士 第286776号 渡邊 和幸	一級建築士 第298249号 土生 達哉	一級建築士 第386121号 山本 匡希	一級建築士 第000000号 梅垣 大雅	一級建築士 第313839号 池田 葵	一級建築士 第000000号 高原 正行	設備設計一級建築士 第6211号 浅山 明	検証者 外山 博文	設計番号 17992	特記	徳島県県土整備部営繕課	●工事名 徳島県鳴門総合運動公園野球場改築工事のうち建築工事(第1工区)	●図面番号 A-175	<p>株式会社 梓設計 関西支社 一級建築士事務所登録 大阪(〒)第3234号</p>	<p>株式会社 宮建築設計 MIYA Architect's Office 一級建築士事務所登録 徳島県知事登録第11050号</p>
										●図面名 サイン詳細図(2)	●縮尺 A1:図示 A3:図示/2			

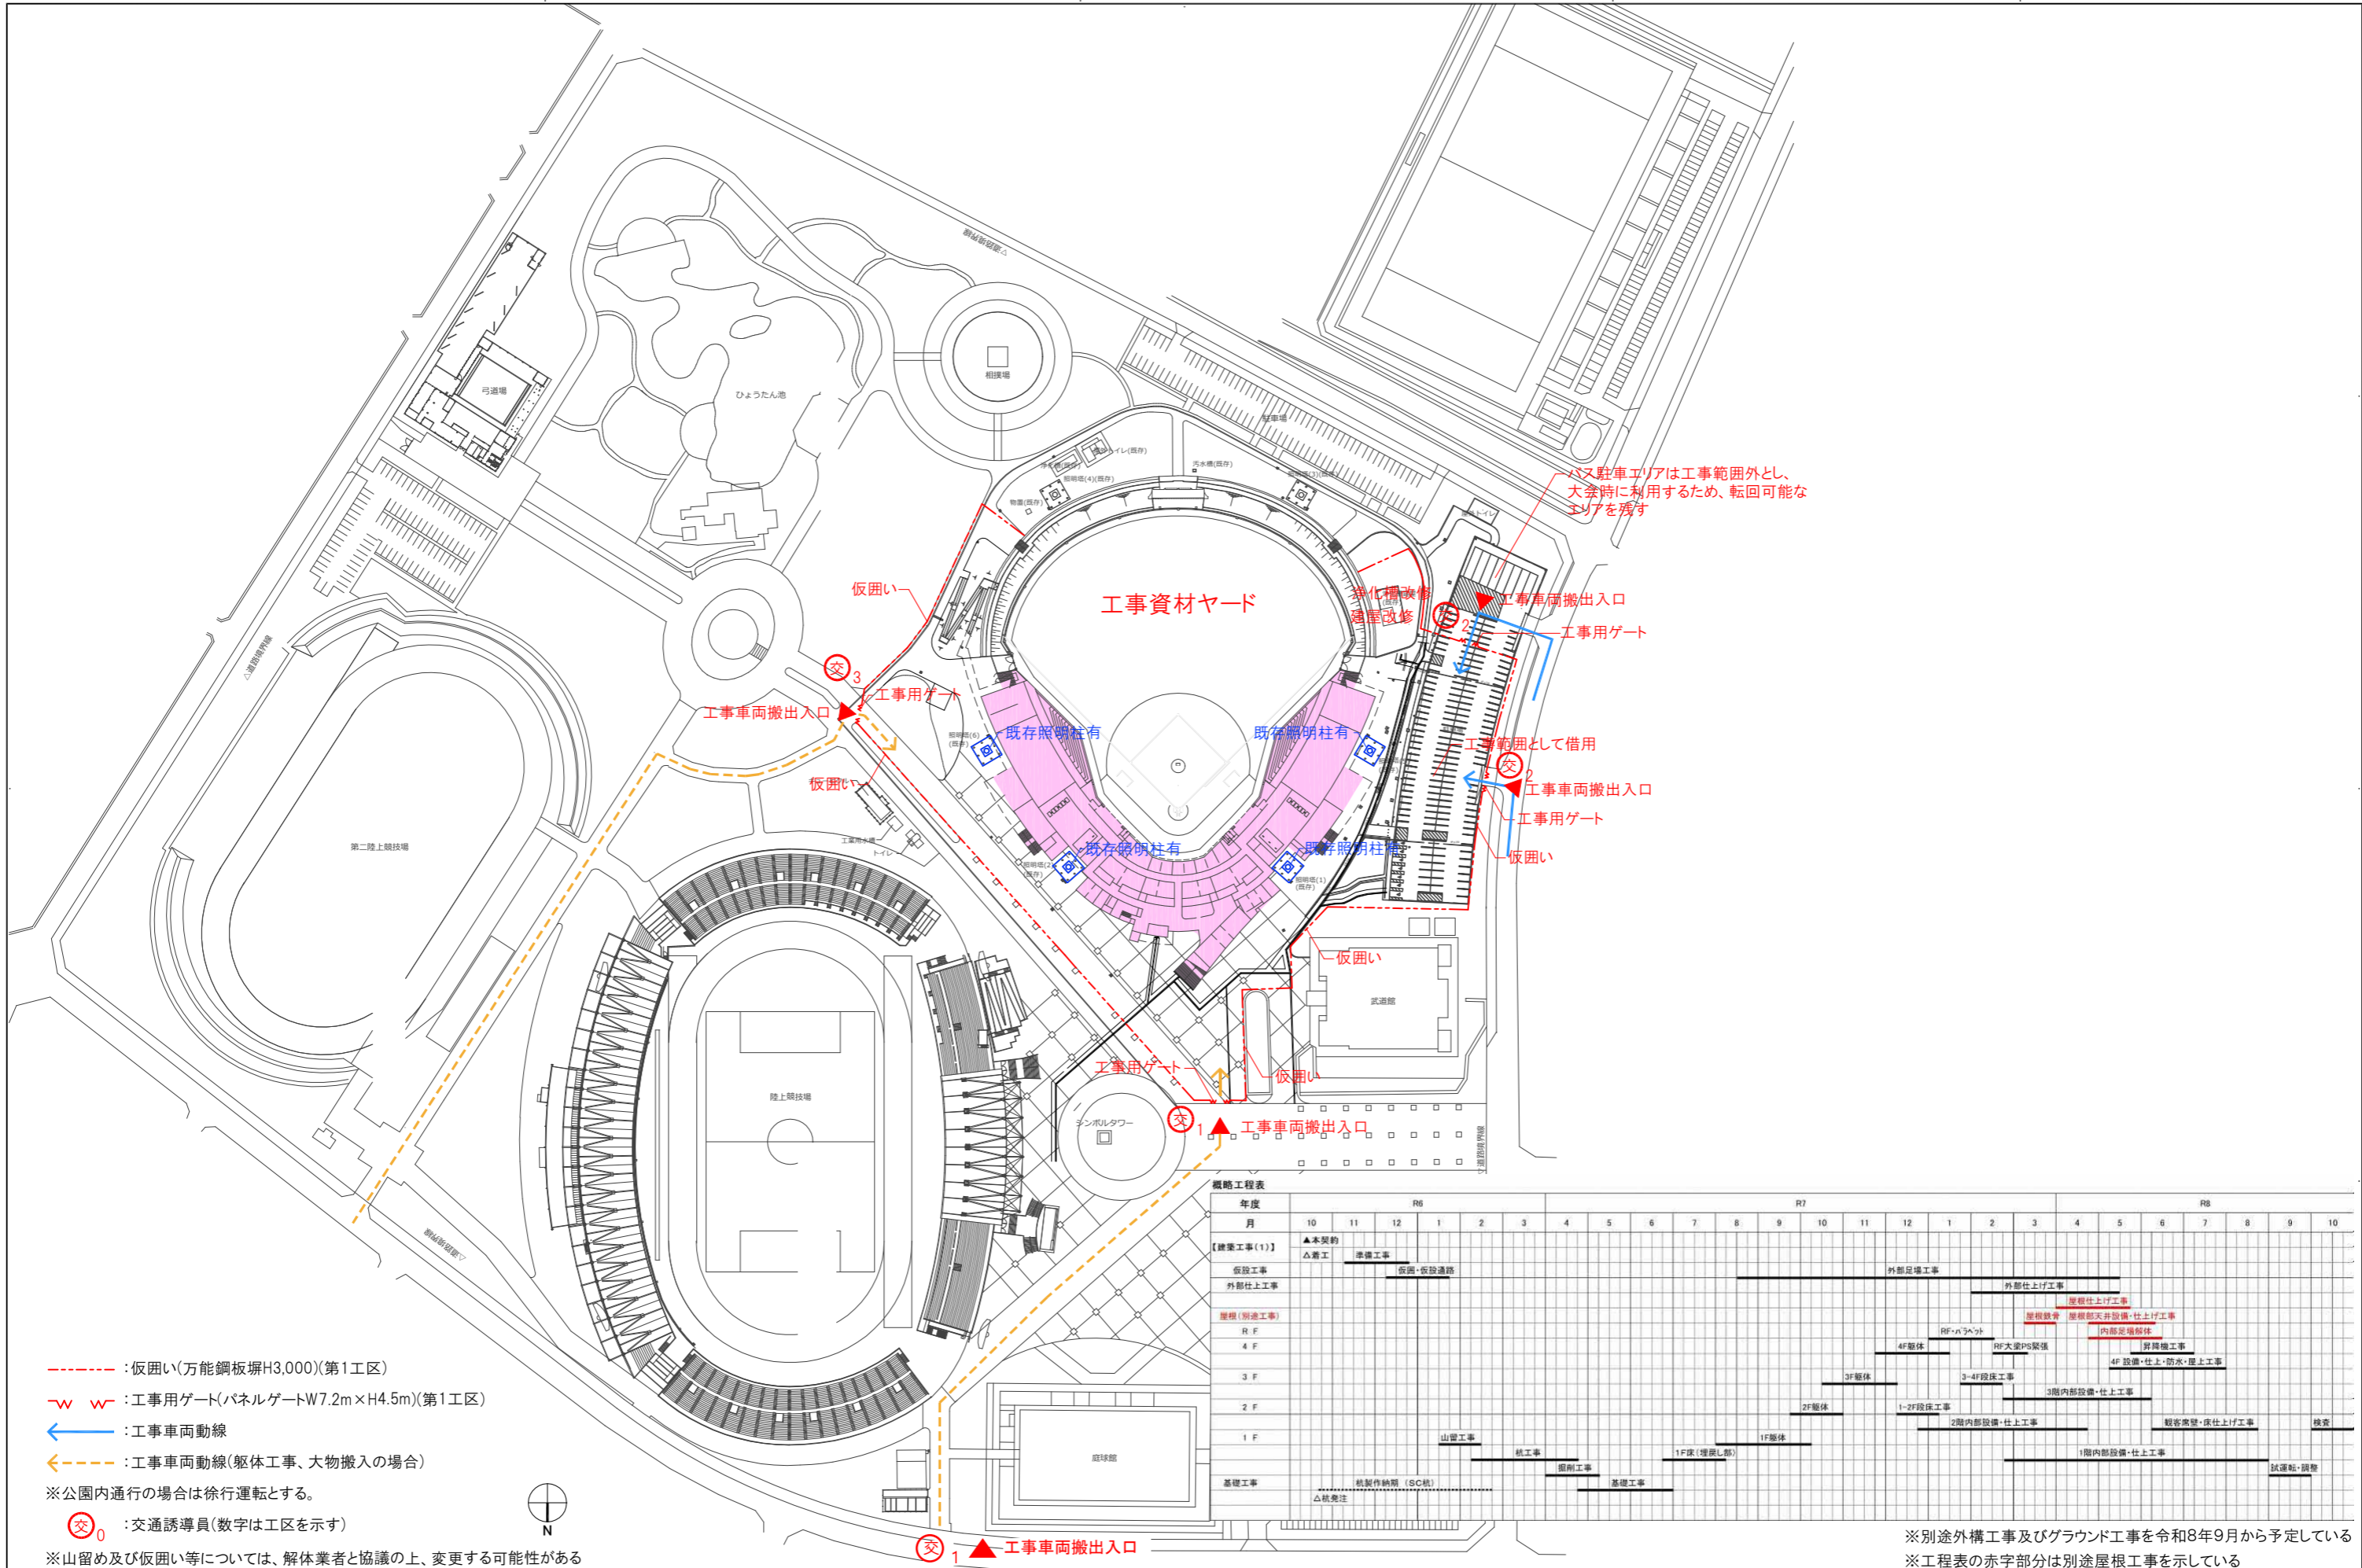


- : 仮囲い(万能鋼板堀H3,000)(第1工区)
 - W W- : 工事用ゲート(パネルゲートW7.2m×H4.5m)(第1工区)
 - ← : 工事車両動線
 - ← : 工事車両動線(躯体工事、大物搬入の場合)
- ※公園内通行の場合は徐行運転とする。
- 交₀ : 交通誘導員(数字は工区を示す)
- ※山留め及び仮囲い等については、解体業者と協議の上、変更する可能性がある

概略工程表

年度 月	R6										R7										R8									
	10	11	12	1	2	3	4	5	6	7	8	9	10	11	12	1	2	3	4	5	6	7	8	9	10					
【建築工事(1)】	▲本契約	▲着工	準備工事																											
仮設工事	仮囲い・仮設通路										外部足場工事										外部仕上げ工事									
外部仕上げ工事																					屋根仕上げ工事									
屋根(別途工事)																					屋根設置									
R F											RF・RFネット										RF大梁PS緊張									
4 F											4F躯体										4F設備・仕上・防水・屋上工事									
3 F											3F躯体										3-4F段床工事									
2 F											2F躯体										1-2F段床工事									
1 F	山留工事										杭工事										1F床(埋戻し部)									
基礎工事	基礎工事										掘削工事										基礎工事									
	精製作納期 (SC杭)										△杭発注										△杭発注									
																					2階内部設備・仕上工事									
																					1階内部設備・仕上工事									
																					観客席壁・床仕上げ工事									
																					試運転・調整									

※別途外構工事及びグラウンド工事を令和8年9月から予定している
※工程表の赤字部分は別途屋根工事を示している

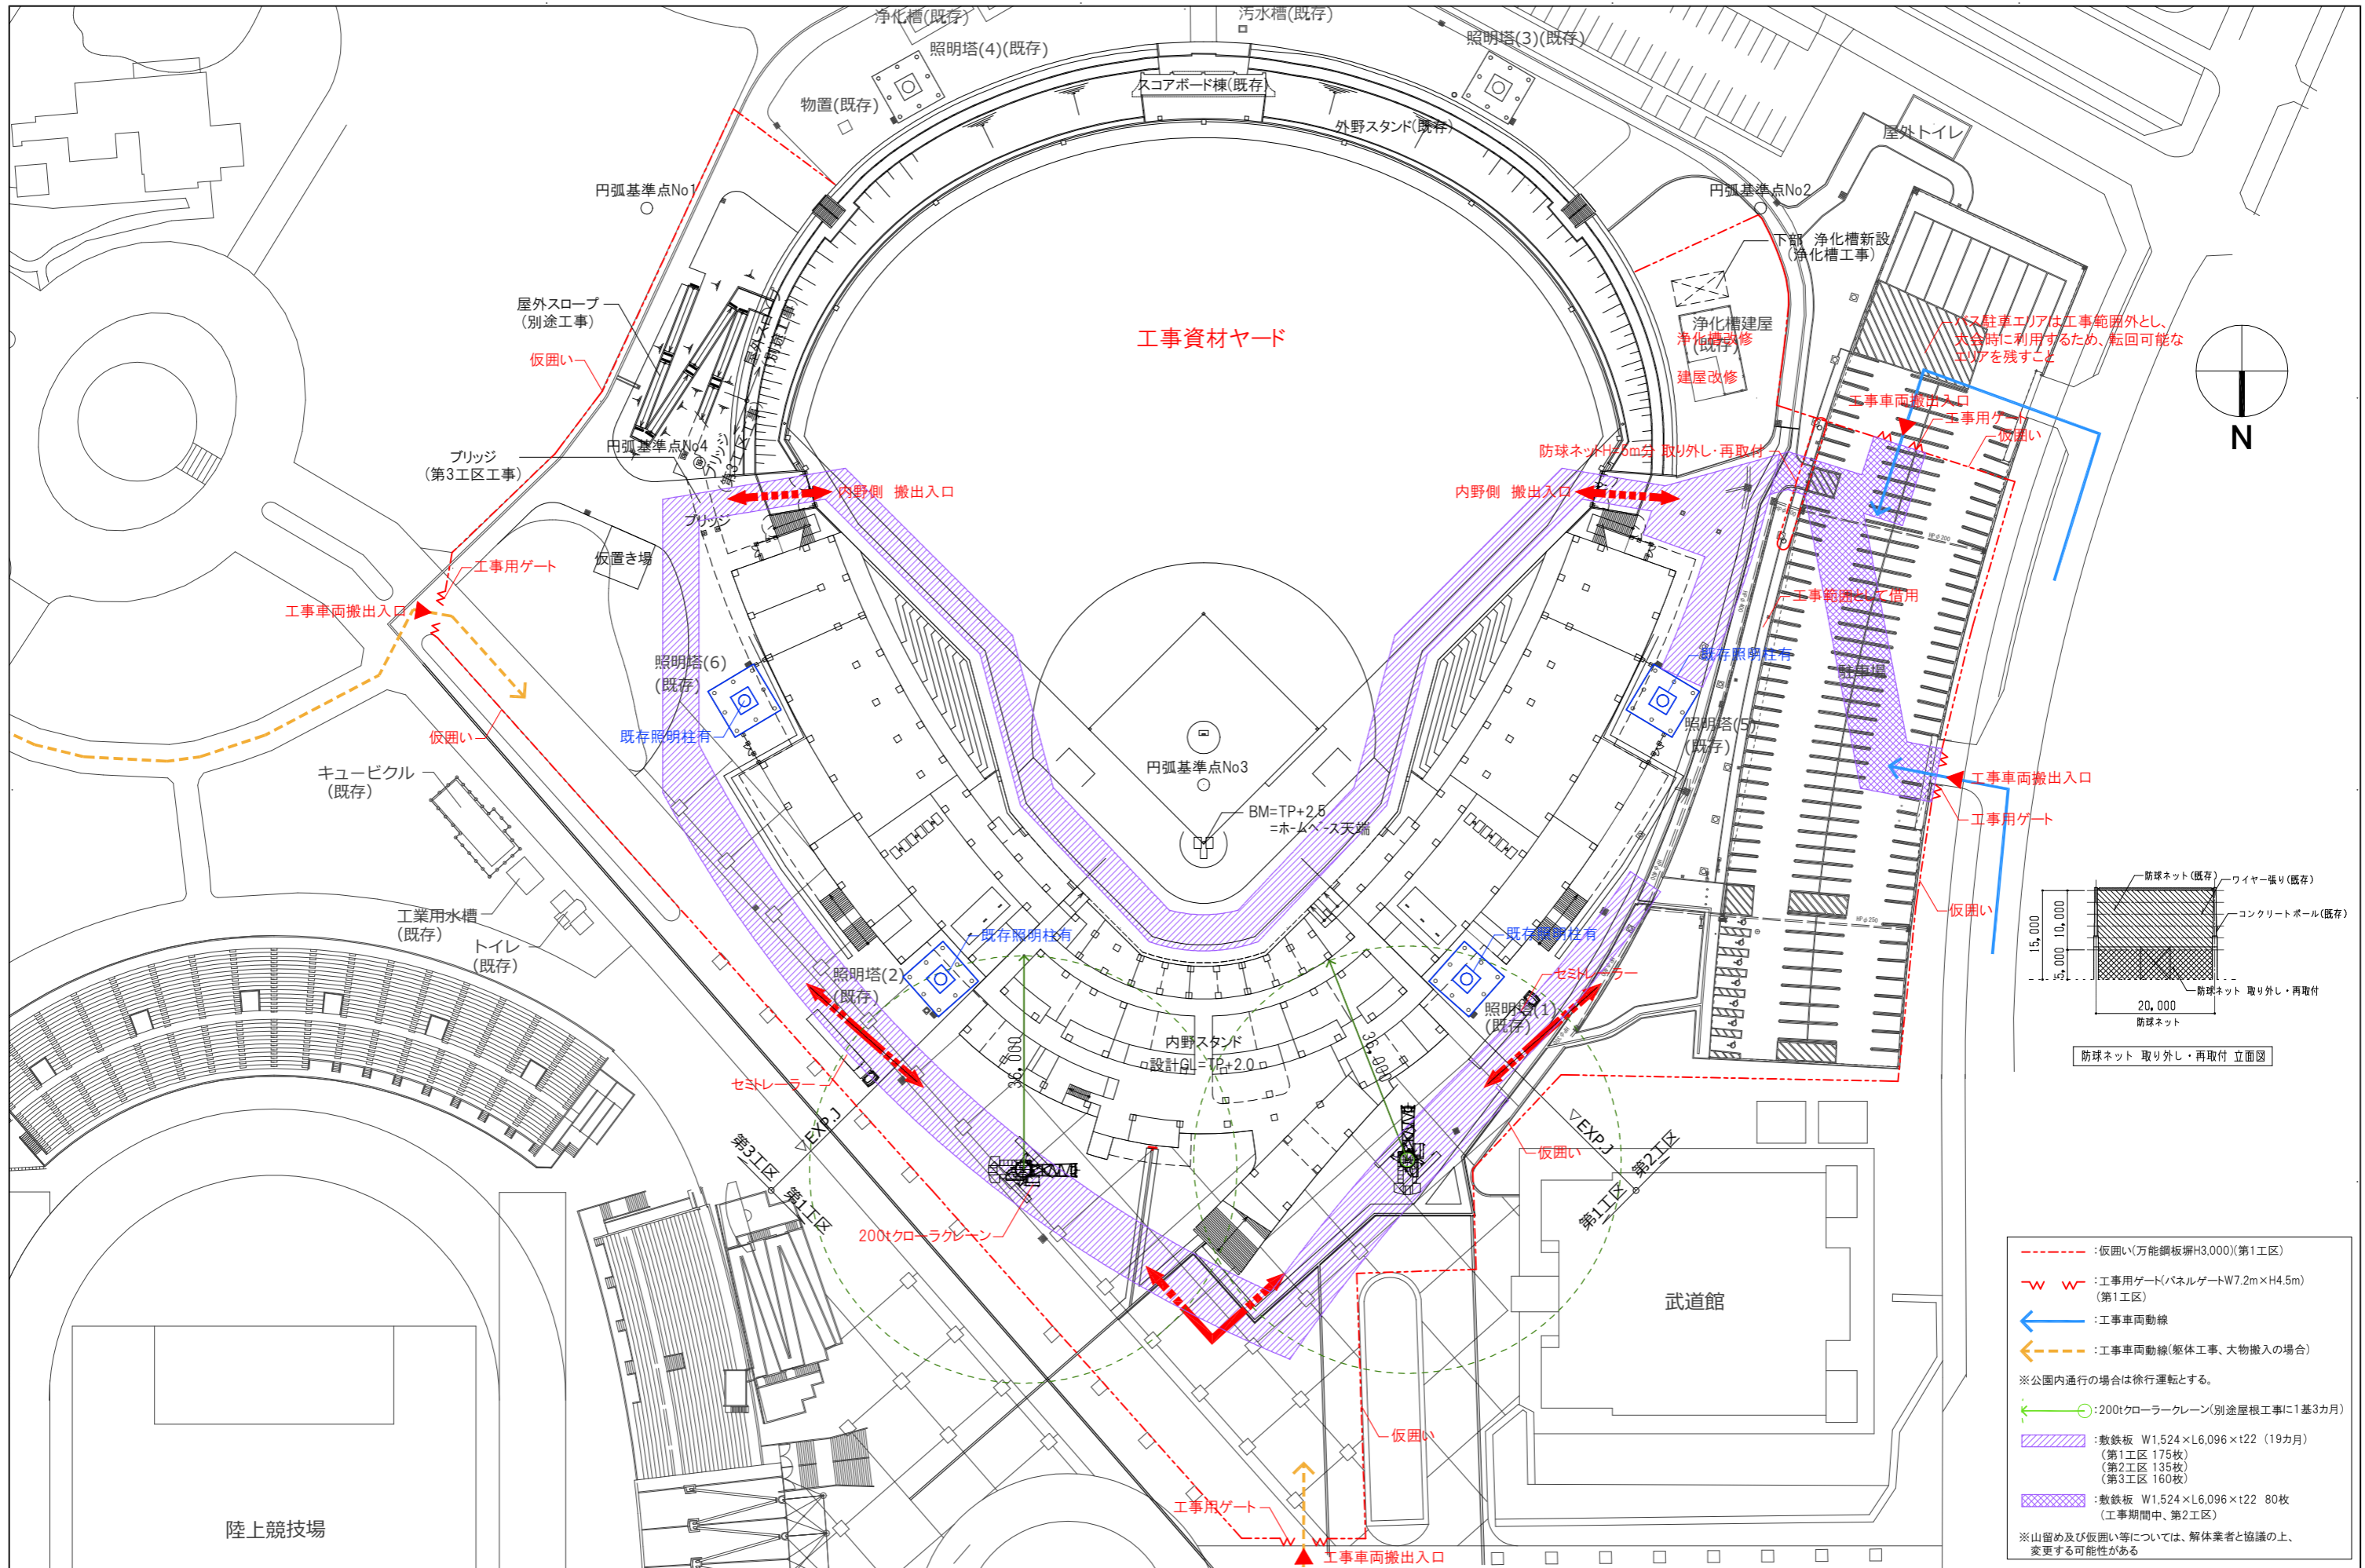

- 仮囲い(万能鋼板H3,000)(第1工区)
- w w- 工事用ゲート(パネルゲートW7.2m×H4.5m)(第1工区)
- ← 工事車両動線
- ← 工事車両動線(躯体工事、大物搬入の場合)
- ※公園内通行の場合は徐行運転とする。
- ← 200tクローラークレーン(別途屋根工事に1基3カ月)
- 敷鉄板 W1,524×L6,096×t22 (19カ月)
(第1工区 175枚)
(第2工区 135枚)
(第3工区 160枚)
- 敷鉄板 W1,524×L6,096×t22 80枚
(工事期間中、第2工区)
- ※山留め及び仮囲い等については、解体業者と協議の上、変更する可能性がある

設計者		法適合確認機関		検査者		設計番号		特記		徳島県県土整備部営繕課		●工事名 徳島県鳴門総合運動公園野球場改築工事のうち建築工事(第1工区)		●図面番号 A-177	
一級建築士 第286776号 渡邊 和幸	一級建築士 第298249号 土生 達哉	一級建築士 第386121号 山本 匡希	一級建築士 第000000号 梅垣 大雅	一級建築士 第313839号 池田 英	一級建築士 第313839号 高原 正行	法務設計一級建築士 第6211号 浅山 明	17992				徳島県県土整備部営繕課	●図面名 仮設計画図(2)	●縮尺 1/500(A1) 1/1000(A3)		
株式会社 梓設計 関西支社 一級建築士事務所 徳島県鳴門総合運動公園野球場改築工事第1.05号															