



地すべり防止施設平面図

S=1:2000

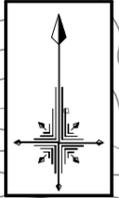

宇度木地すべり防止区域
平成13年3月21日
(昭和42年3月31日)
農林水産省告示
39.65ha

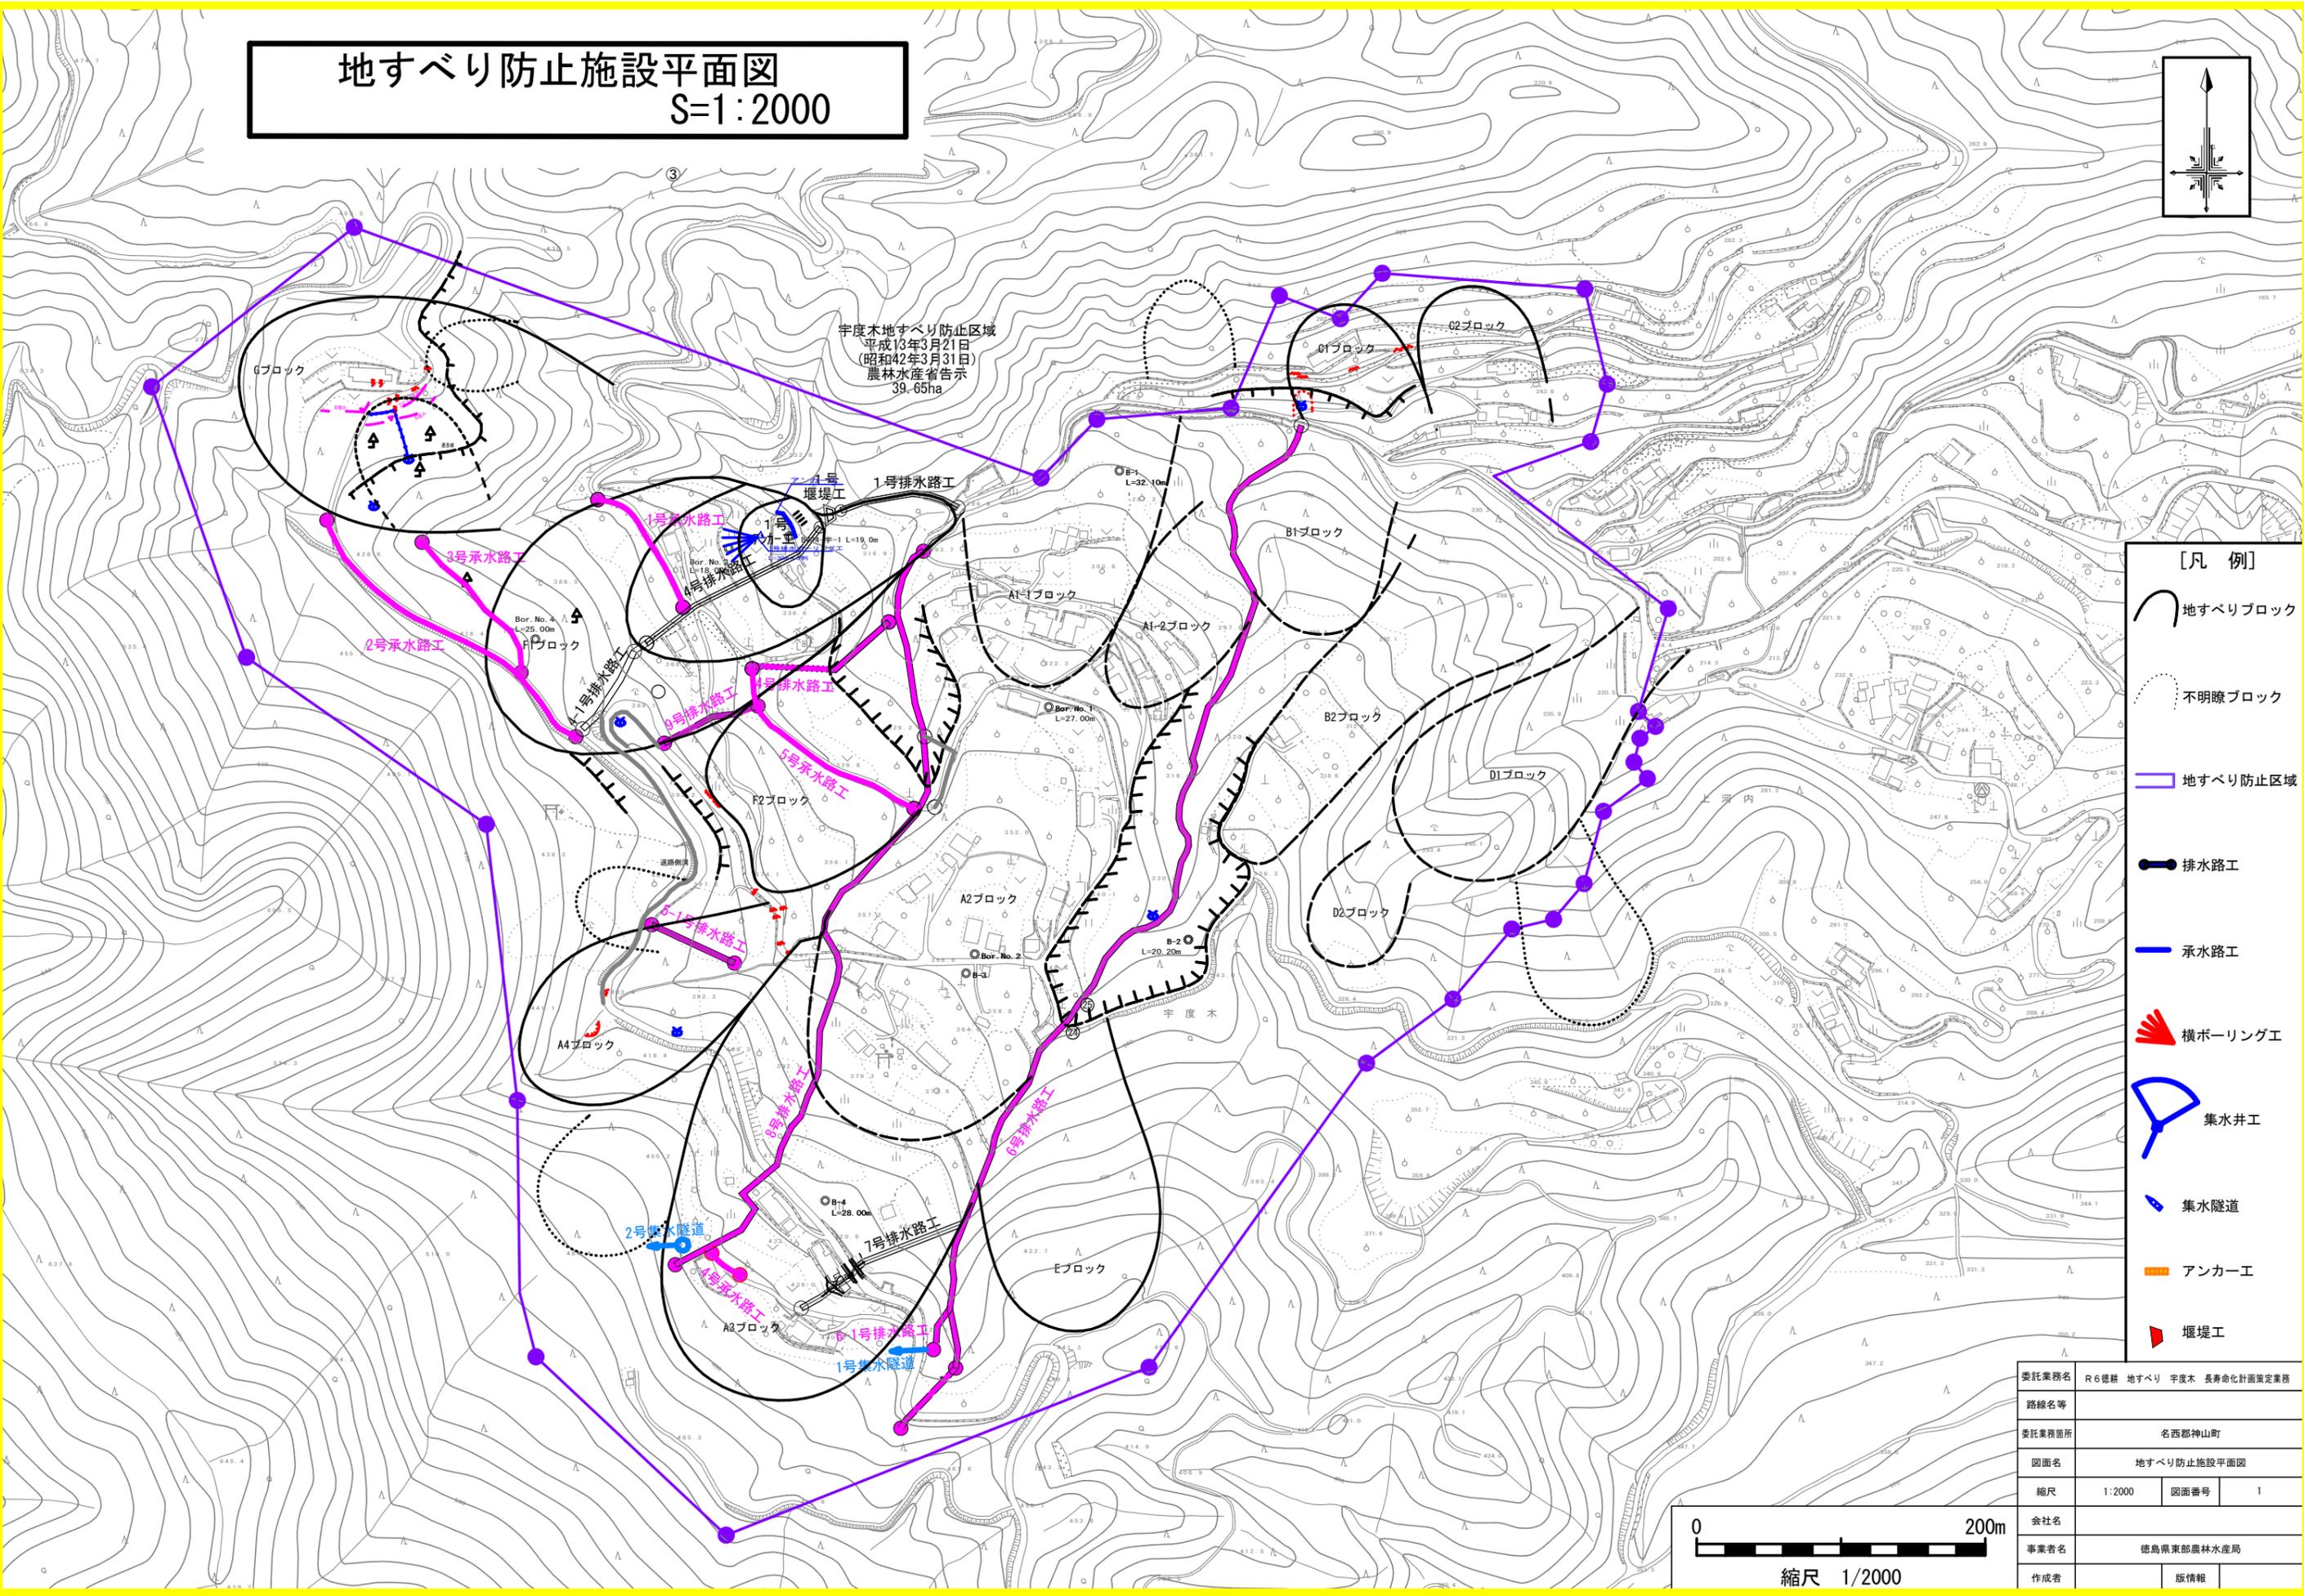

- [凡例]**
- 地すべりブロック
 - 不明瞭ブロック
 - 地すべり防止区域
 - 排水路工
 - 承水路工
 - 横ボーリング工
 - 集水井工
 - 集水隧道
 - アンカー工
 - 堰堤工



委託業務名	R6 地すべり 宇度木 長寿命化計画策定業務		
路線名等			
委託業務箇所	名西郡神山町		
図面名	地すべり防止施設平面図		
縮尺	1:2000	図面番号	1
会社名			
事業者名	徳島県東部農林水産局		
作成者		版情報	