

# R 6 営繕 那賀高等学校 那賀・小仁宇 南校舎棟防水改修工事

図 面 リ ス ト		
通し番号		図 面 名 称
1		表紙・図面リスト
2	共-01-02	営繕工事共通仕様書（1）・（2）
3	共-03-04	営繕工事共通仕様書（3）・（4）
4	共-05-06	営繕工事共通仕様書（5）・（6）
5	改特-01	特記仕様書（1）
6	改特-02	特記仕様書（2）
7	A-01	附近見取図・配置図・支障物件図・仕上表
8	A-02	1階平面図
9	A-03	2階平面図
10	A-04	改修前 PH階平面図
11	A-05	改修後 PH階平面図
12	A-06	改修前後 断面詳細図
13	A-07	改修前後 部分詳細図
14	A-08	概略工事工程表（参考）

課 長	副課長	課長補佐	係 長	課 員	担 当

工事名：R 6 宮繕 那賀高等学校 那賀・小仁宇 南校舎棟防水改修工事

## 営繕工事共通仕様書

### I. 工事概要

#### 1. 工事名称

R6宮繕 那賀高等学校 那賀・小仁宇 南校舎棟防水改修工事

#### 2. 工事場所

那賀郡那賀町小仁宇

#### 3. 建物概要

建物名称	那賀高等学校
構造・規模	RC造 地上2階
敷地面積	58,663.10㎡
延床面積	932.10㎡
消防法施行例別表第1の区分	7項 学校等

#### 4. 工事種目

種目	工事概要
防水工事一式	防水改修工事

#### 5. その他

本工事は、資材価格高騰に対する特例措置について(令和4.12.9建設第686号)に基づく特例措置の対象工事である。

### II. 営繕工事共通仕様書

#### 1. 適用基準

図面及び特記仕様に記載されていない事項は、すべて国土交通省大臣官房官庁営繕部監修の下記による。

- 公共建築工事標準仕様書(建築工事編) 令和4年版(以下「標仕」という。)
- 公共建築工事標準仕様書(電気設備工事編) 令和4年版
- 公共建築工事標準仕様書(機械設備工事編) 令和4年版
- 公共建築改修工事標準仕様書(建築工事編) 令和4年版(以下「改標仕」という。)
- 公共建築改修工事標準仕様書(電気設備工事編) 令和4年版
- 公共建築改修工事標準仕様書(機械設備工事編) 令和4年版
- 木造建築工事標準仕様書 令和4年版
- 建築物解体工事共通仕様書(令和4年版)・同解説 令和5年版
- 建築工事標準詳細図 令和4年版(以下「標準図」という。)
- 公共建築設備工事標準図(電気設備工事編) 令和4年版
- 公共建築設備工事標準図(機械設備工事編) 令和4年版
- 敷地調査共通仕様書 令和4年版

また、次の図書(国土交通大臣官房官庁営繕部監修)を参考とする。

- 建築工事監理指針 令和4年版(以下「監理指針」という。)
- 建築改修工事監理指針 令和4年版
- 電気設備工事監理指針 令和4年版
- 機械設備工事監理指針 令和4年版

#### 2. 優先順位

設計図書の優先順位は、次の順とする。

- 質問回答書(②から⑤に対するもの)
- 補足説明書
- 特記仕様書(営繕工事共通仕様書を含む)
- 図面
- 公共建築工事標準仕様書等

#### 3. 工事実績データの登録

- 受注者は、請負代金額が500万円以上の工事については受注・変更・しゅん工・訂正時に、工事実績情報サービス(コリンズ)に基づき、工事実績情報として「登録のための確認のお願い」を作成し監督員に提出して内容の確認を受けた上、次の期限までに登録機関に登録しなければならない。

受注時は、契約後、土曜日、日曜日、祝日等を除き14日以内とする。

- 登録内容の変更時は、変更があった日から土曜日、日曜日、祝日等を除き14日以内とする。
- しゅん工時は、工事しゅん工承認後、土曜日、日曜日、祝日等を除き14日以内とする。
- 訂正時は、適宜とする。

なお、変更登録は工期、技術者に変更が生じた場合に行うものとし、請負代金額のみの変更の場合は、原則として登録を必要としない。

- 受注者は、実績登録完了後、登録機関発行の「登録内容確認書」が受注者に届いた際には、速やかに監督員に提示しなければならない。なお、変更時としゅん工時の間が14日間に満たない場合は、変更時の提示を省略できる。

#### 4. 工程表

受注者は、契約書に基づく工程表を契約締結後14日(土曜日、日曜日、祝日等を除く。)以内に提出すること。

#### 5. 工事の着手

受注者は、設計図書に定めのある場合、又は特別の事情により発注者の承諾があった場合を除き、工事開始日以降30日以内に工事に着手しなければならない。

なお、工事開始日とは、契約書に明示した着工の日(特記仕様書において着工の日を別に定めた場合にあっては、その日)をいう。

工事名：R 6 宮繕 那賀高等学校 那賀・小仁宇 南校舎棟防水改修工事

#### 6. 施工計画書等

- 施工に先立ち、実施工程表、工事の総合計画をまとめた総合施工計画書及び工種別施工計画書並びに施工図等を作成し、監督員に提出し、監督員の承諾を受けること。
- 上記の施工計画書には、「地下埋設物等の近接作業に関する事項」を設けること。
- 施工図、現寸図、見本等を、工事の施工に先立ち作成し、監督員の承諾を受けること。

#### 7. 下請負人の選定

- 受注者は、本工事の一部を下請に付する場合は、工事の施工に十分な能力と経験を有した者を選定すると共に、徳島県内に主たる営業所を有するものの中から優先して選定するように努めなければならない。なお、請負対象額(設計金額)が1億円以上の工事については、徳島県内に主たる営業所を有するもの以外と下請契約する場合に、県内業者を選定しない理由を記した理由書を事前に監督員に提出しなければならない。

- 受注者は、本工事の全部若しくは一部について、指名停止期間中の有資格業者と下請契約を締結してはならない。(なお、有資格業者とは、建設工事の請負契約に係る一般競争入札及び指名競争入札参加資格審査要綱(昭和58年1月18日徳島県告示第50号)第5条の規定により参加資格の認定を受けた者をいう。)

#### 8. 施工体制台帳及び施工体系図

##### ① 施工体制台帳の作成

受注者は、下請契約(以下の(3)及び(4)の場合を含む。)を締結した場合は、施工体制台帳及び再下請負通知書(以下「施工体制台帳」という。)を自らの責任において作成・保存するとともに、施工体制台帳を工事現場に備え置かなければならない。

##### ② 施工体系図の作成及び揭示

受注者は、下請契約(以下の(3)及び(4)の場合を含む。)を締結した場合は、各下請負者の施 工の分担関係を表示した施工体系図を作成し、公共工事の入札及び契約の適正化の促進に関する法律に従って、工事関係者が見やすい場所及び公衆が見やすい場所に掲げなければならない。

##### ③ 警備業者の記載

受注者は、交通誘導警備員を配置するときは、警備業者を含めて施工体制台帳及び施工体系図を作成・保存しなければならない。

##### ④ 運搬業者の記載

受注者は、土砂等を運搬する大型自動車を設置するときは、運搬業者を含めて施工体制台帳及び施工体系図を作成・保存しなければならない。

##### ⑤ 施工体制台帳及び施工体系図の提出

受注者は、施工体制台帳の写し及び施工体系図の写しを、下請契約を締結したときは下請契約日から、内容に変更が生じたときは変更が生じた日から、いずれも土曜日、日曜日、祝日等を除き14日以内に監督員に提出し、確認を受けなければならない。ただし、提出日について、監督員が承諾したときはこの限りではない。

##### ⑥ 再下請負通知書を提出する旨の書面の揭示

受注者は、再下請負通知書を提出する旨の書面を、工事現場の公衆が見やすい場所に掲示しなければならない。

#### 9. 電気保安技術者等

- 電気保安技術者は次の者とし、必要な資格又は同等の知識及び経験を証明する資料により、監督員の承諾を受けること。
  - 事業用電気工作物に係る工事の電気保安技術者は、その電気工作物に必要な電気主任技術者の資格を有する者又はこれと同等の知識及び経験を有する者とする。
  - 一般用電気工作物に係る工事の電気保安技術者は、第1種又は第2種電気工事士の資格を有する者とする。
- 工事に用電力設備の保安責任者を関係法令に従って有資格者を定め、監督員に報告すること。

#### 10. 施工中の安全確保

① 工事関係図書及び監督員から指示された事項等については、施工に携わる下請負人も十分周知徹底すること。

② 工事現場における現場代理人、監理技術者、主任技術者の確認のため名札を着用すること。名札には現場代理人、監理技術者、主任技術者の別、氏名、会社名、工事名を記載し、顔写真を添付すること。

③ 工事現場の安全衛生管理については、労働安全衛生法等関係法令等に従って行うこと

④ 工事の施工に伴う災害及び公害の防止は、建築基準法、労働安全衛生法、騒音規制法、振動規制法、大気汚染防止法、建設工事公衆災害防止対策要綱(令和元年9月2日付国土交通省告示第496号)、建設副産物適正処理推進要綱(平成5年1月12日 建設省建経発第3号)その他関係法令に従い適切に処理すること。

⑤ 受注者は、工事の施工箇所及びその周辺にある地上地下の既設構造物について工事(仮囲い等仮設材設置を含む)着手までに調査を行い、「支障物件確認書」を監督員に提出し、監督員の確認を受けてから工事着手すること。

⑥ 地下埋設物への影響が予想される場所では、施工に先立ち、原則として試掘を行い、当該埋設物の種類、位置(平面・深さ)、規格、構造等を確認しなければならない。

⑦ 受注者は、工事箇所及びその周辺にある地上地下の既設構造物に対し、支障を及ぼさないような措置を施さなければならない。万一、損傷を与えた場合は、ただちに監督員に報告するとともに、施設の運営に支障がないよう、受注者の負担でその都度補修又は補償すること。

⑧ 受注者は、重量が100kg以上のものを貨物自動車に積む作業(ロープ掛けの作業及びシート掛けの作業を含む。)又は貨物自動車から卸す作業(ロープ解きの作業及びシート外しの作業を含む。)を行うときは、当該作業を指揮する者を定め、監督員に報告しなければならない。

⑨ 受注者は、機械等を貨物自動車に積み込む作業又は貨物自動車から卸す作業を行う場合は、当該作業を指揮する者を定め、指揮者の合図により行わなければならない。また、作業状況について、写真等の資料を整備及び保管し、監督員の請求があったときは、直ちに提示しなければならない。

⑩ 受注者は、輸送経路等において上空施設への接触事故を防止するため、重機回送時の高さ、移動式クレーンのブームの格納、ダンプトラックの架台の下ろし等について、走行前に複数の作業員により確認しなければならない。

⑪ 受注者は、トラック(クレーン装置付)を使用する場合は、上空施設への接触事故防止装置(ブームの格納忘れを防止(警報)する装置、ブームの高さを制限する装置等)付きの車両を原則使用しなければならない。なお、使用できない場合は事前に監督員と協議を行うこと。

⑫ 休日、夜間に作業を行う時は、事前に「休日・夜間作業届」を監督員に提出すること。

⑬ 受注者は、工事期間中安全巡視を行い、工事区域及びその周辺の監視あるいは連絡を行い、安全を確保するとともに工事現場における盗難防止の観点から、資機材の保管状況等についても併せて確認すること。また、監督員から「資機材保管計画書」(自由様式)の提出を求められた場合には、速やかに提出すること。

⑭ 受注者は、高さが2m以上の箇所で作業を行う場合は、墜落防止に留意し、作業日毎に「墜落防止チェックシート」を活用して点検を行い、その記録を保管すること。

⑮ 仮囲いを設置する場合は、設置後に「営繕課発注現場安全再確認シート」を活用して点検を行い、その記録を保管すること。

⑯ 上下作業や直下階の施設を利用しながらの直上階(天井)のスラブはつり工事は、原則禁止とする。やむを得ず行う場合は、飛来落下の危険を生じるおそれがあるため、適切な防護措置を講じ安全確保を図り、施工手順について監督員の承諾を得たうえで、指定された時間に行うこと。

⑰ 受注者は、足場を設置する場合は組立、解体時において、作業前に施工手順を確認し、倒壊や資材落下に対する措置を講じなければならない。特に、飛来落下の恐れのある巾木やメッシュシート等の資機材については、足場の上に仮置きせず、設置又は荷下ろしするまでは、番線等により固定を行うこと。また、強風、大雨、大雪等の悪天候のため、作業の実施について危険が予想されるときは、作業を中止すること。

⑱ 作業にあたって労働災害、公衆災害の事故リスクと対応方法について監督員と協議すること。

⑲ 既設配管等を破損させた場合の停電、断水等の影響範囲及び破損防止のための対策について関係者と協議すること。

⑳ 事故により、停電、断水等が発生することを考慮し、施設休業日に作業するなど、作業日を施設管理者と協議すること。

㉑ 給水管近傍の作業で給水管を破損する恐れがある場合は、給水バルブの止水状況を確認するとともに、事故による漏水に備えて直下階や近傍の重要備品について養生や移設について協議すること。

工事名： R 6 宮繕 那賀高等学校 那賀・小仁宇 南校舎棟防水改修工事

## 11. 交通安全管理

### ① 輸送災害の防止

受注者は、工事用車両による土砂、工事用資材、機械等の輸送を伴う場合は、関係機関と打合せを行い、交通安全に関する担当者、輸送経路、輸送期間、輸送方法、輸送担当者、交通誘導員の配置、標識、安全施設等の設置場所その他安全輸送上の事項について計画を立て、災害の防止を図らなければならない。特に、輸送経路にある既設構造物に対して損害を与えるおそれがある場合は、当該物件およびその位置と必要な措置について工事着手前に監督員に報告しなければならない。

### ② 過積載による違法運行の防止

受注者は、過積載による違法運行の防止に関し、特に次の事項について留意し、下請負業者を指導すること。

- 積載重量制限を超えた土砂等の積込みは行わないこと
- さし枠装備車、不表示車は使用しないこと
- 過積載車両、さし枠装備車、不表示車から土砂等の引き渡しを受けないこと
- 建設発生土の処理及び骨材の購入に当たっては、下請事業者及び骨材納入業者の利益を不当に害さないこと
- 過積載による違法通行により、逮捕または起訴された建設業者は、指名停止措置を講ずる場合がある

## 12. 発生材の処理等

### ① 発生材の処理等は、次により適正に行う。

- 工事による発生材のうち、文化財保護法に基づく物及び有価材と判断される物については、報告及び引き渡しを要する。
- 上記以外の発生材は、建設工事に係る資材の再生資源化等に関する法律、資材の有効な利用の促進に関する法律、廃棄物の処理及び清掃に関する法律、建設副産物適正処理推進要綱その他関係法令等に従い処理すること。受注者は、工事で発生する産業廃棄物を保管する場合、または自ら運搬する場合等においては、廃棄物の処理及び清掃に関する法律第12条の規定を遵守すること。図書に表示のないものについては、監督員に報告し指示を仰ぐこと。
- 産業廃棄物の種類ごとの処分場については、各専門特記仕様書の1章一般共通事項「産業廃棄物の処理」又は「発生材の処理等」による。
- 建設発生土の処理については、各専門特記仕様書の1章一般共通事項「建設発生土の処理」による。
- 解体前に、照明器具、変圧器及び進相コンデンサのPCBの有無を調査し、有れば、監督員の指示に従うこと。
- 空調機等の整備や撤去処分を行う場合は、フロン類の使用の合理化及び管理の適正化に関する法律をはじめとする関係法令に基づき、作業や手続きを行う。家電リサイクル法に該当する機器については、家電リサイクル法により処理すること。
- 受注者は、建設副産物が搬出される工事にあたっては、建設発生土は建設発生土搬出調書(様式3)、産業廃棄物は産業廃棄物管理票(マニフェスト)により、適正に処理されているか確認するとともに、監督員に建設発生土搬出調書を提出しなければならない。なお、監督員等の指示があった場合は直ちに産業廃棄物管理票の写しを提示しなければならない。

### ② アスベスト

- 解体前に大気汚染防止法に基づくアスベスト等の特定建築材料に該当するものが使用されていないか調査し、あれば監督員の指示に従うこと。既存の分析調査結果がある場合は、受注者がその結果書類等により確認すること。なお、工事内容に変更がある場合においても同様とする。

既存の分析調査結果の貸与 ( **あり** ) ・ なし )

- 事前調査を公共建築改修工事標準仕様書(建築工事編)15.1及び大気汚染防止法により行うこと。
  - 結果を石綿事前調査結果報告システムにより、労働基準監督署及び自治体に報告すること。監督員へも結果を提出するとともに、その写しを工事の現場に備え置くこと。
  - 調査結果は3年間保存すること。
  - 調査結果の概要を公衆が見やすい場所に掲示すること。
  - 分析によりアスベスト含有調査を行う場合は、JIS A 1481-1によること。
- 表示、掲示は次のとおり行うこと。
  - 事前調査結果の概要を公衆が見やすい場所に掲示する。
  - 「建築物等の解体等の作業に関するお知らせ」を労働者及び周辺住民の見やすい場所に掲示する。
  - 作業に従事する労働者への注意事項を見やすい場所に掲示する。
  - 喫煙及び飲食の禁止並びに関係者以外の立入禁止について、作業場の見やすい箇所に掲示する。
- 建設リサイクル法通知済証の掲示

受注者は、建設リサイクル法に基づく対象建設工事(特定建設資材を用いた建築物等に係る解体工事又はその施工に特定建設資材を使用する新築工事等であって、その規模が建設リサイクル法施行令で定める基準以上のもの)においては、工事現場の公衆の見やすい場所に工事着手日までに「建設リサイクル法通知済証」を掲示し、工事ひん工検査が終了するまで存置しておかなければならない。また、「建設リサイクル法通知済証」掲示後の全景写真は電子納品の対象書類とし、「徳島県電子納品運用ガイドライン【建築工事編】」に基づき提出すること。なお、「建設リサイクル法通知済証」は契約締結時から工事着手日までの期間に発注者から支給することとする。

- 資源の有効な利用の促進に関する法律(以下「資源有効利用促進法」という。))及び建設工事に係る資材の再資源化等に関する法律(以下「建設リサイクル法」という。))に基づく対応は、以下のとおり行うこと。

- 受注者は、資源有効利用促進法に基づく建設業に属する事業者を行う者の再生資源の利用に関する判断の基準となるべき事項を定める省令(H3.10.25建設省令第19号)第8条で規定される工事又は建設リサイクル法施行令第2条で規定される工事(以下「一定規模以上の工事」という。))において、コンクリート(二次製品を含む。)、土砂、砕石、加熱アスファルト混合物又は木材を工事現場に搬入する場合には、(一財)日本建設情報総合センターの建設副産物情報交換システム(以下「COBRIS」という。))により再生資源利用計画書を作成し、監督員に提出すること。
  - 受注者は、資源有効利用促進法に基づく建設業に属する事業者を行う者の指定副産物に係るの促進に関する判断の基準となるべき事項を定める省令(H3.10.25建設省令第20号)第7条で規定される工事又は一定規模以上の工事において、建設発生土、コンクリート塊、アスファルト・コンクリート塊、建設汚泥又は建設混合廃棄物を工事現場から搬出する場合には、COBRISにより再生資源利用促進計画書を作成し、監督員に提出すること。
  - 受注者は、上記計画書を工事現場の見やすい場所に掲示(デジタルサイネージによる掲示も可)すること。
  - 受注者は、上記計画書に変更が生じた場合は、速やかに計画を変更し、その変更の内容を監督員に報告すること。
  - 受注者は、工事完了後速やかにCOBRISにより再生資源利用実施書及び再生資源利用促進実施書を作成し、監督員に提出すること。
  - 受注者は、上記計画書及び実施書を工事完成後5年間保存すること。
  - 受注者は、COBRISの入力において、資源の供給元及び搬出する副産物の搬出先について、その施設名、施設の種類及び住所を必ず入力すること。ただし、パーンジ材を使用する生コンクリート及び購入土を除くものとする。
- ⑤ 受領書の交付
- 受注者は、土砂を再生資源利用計画書に記載した搬入元から搬入したときは、法令等に基づき、速やかに受領書を搬入元に交付しなければならない。
- ⑥ 再生資源利用促進計画書を作成する上での確認事項等
- 受注者は、再生資源利用促進計画書の作成に当たり、建設発生土を工事現場から搬出する場合は、工事現場内の土地の掘削その他の形質の変更に関して発注者等が行った土壌汚染対策法等の手続き状況や、搬出先が盛土規制法の許可地等であるなど適正であることについて、法令等に基づき確認しなければならない。また、確認結果は再生資源利用促進計画書に添付し監督員に提出するとともに、工事現場において公衆の見やすい場所に掲げなければならない。

### ⑦ 建設発生土の運搬を行う者に対する通知

受注者は、建設現場等から土砂搬出を他の者に委託しうすとき、特記に土工事の記載 がある場合は「建設発生土の処理」に定められた事項等(搬出先の名称及び所在地、搬出量)と、前項で行った確認結果を、委託した搬出者に対して、法令等に基づいて通知しなければならない。

### ⑧ 建設発生土の搬出先に対する受領書の交付請求等

受注者は、建設発生土を再生資源利用促進計画書に記載した搬出先へ搬出したときは、法令等に基づき、速やかに搬出先の管理者に受領書の交付を求め、受領書に記載された事項が再生資源利用促進計画書に記載した内容と一致することを確認するとともに、監督員に写しを提出しなければならない。

工事名： R 6 宮繕 那賀高等学校 那賀・小仁宇 南校舎棟防水改修工事

## 13. 材料・製品等

- 本工事に使用する建築材料、設備機材等(以下「建材等」という)は、設計図書に規定する所要の品質及び性能を有するものとする。
- 受注者は、建材等の発注の際には、発注前に、品質及び性能に関して記載された工種別施工計画書及びその証明となる資料を監督員へ提出しなければならない。ただし、設計図書に定めるJIS又はJASの材料で、JIS又はJASのマーク表示のあるものを使用する場合又はあらかじめ監督職員の承諾を受けた場合は、この限りでない。なお、各専門特記仕様書中、「評価名簿による」と記載されているものは、一般社団法人公共建築協会発行の「建築材料等評価名簿(最新版)」及び「設備機材等評価名簿(最新版)」記載品を指すものとする。
- 県産木材の原則使用
  - 受注者は、工事目的物及び指定仮設で木材を使用する場合並びにコンクリート打設用型枠を使用する場合、原則として県産木材を使用しなければならない。ただし、特段の理由がある場合にはこの限りでない。
  - 「県産木材」とは、「徳島県内の森林で育成した木材」のことであり、「徳島県内の森林で育成した木材」とは次のことである。
    - 徳島県木材認証制度により、県内産であることが「産地認証」された木材
    - (a)以外において、徳島県内の森林で育成したことが確認された木材
  - 受注者は、請負代金額が500万円以上の工事について、県産木材以外の木材を使用する場合は、県産木材を使用できない理由を施工計画書に記載すると共に、確認資料を事前に監督員に提出し、承諾を得なければならない。
  - 受注者は、県産木材を使用する前に、徳島県木材認証機構から発行される「産地認証証 明書」の写しにより県産木材であることを示す書類を監督員へ提出しなければならない。
  - 県内の森林から直接調達するなど、前項より難しい場合は木材調達先の産地及び相手の氏名等を記入した書類を監督員へ提出しなければならない。
  - 製材等(製材、集成材、合板、単板積層材)、フローリング、再生木質ボード(パーティクルボード、繊維板、木質系セメント板)については、合法性に係る確認(「産地認証」及び「品質認証」を含む。)が行われたものを使用する。ただし、機能上、需給上など正当な理由により確保が困難であり、使用できない場合には監督員と協議するものとし、監督員の承諾を得るものとする。また、それらの木質又は紙の原料となる原木についての合法性に係る確認は、林野庁作成の「木材・木材製品の合法性、持続可能性の証明のためのガイドライン(平成18年2月15日)」に準拠して行うものとし、監督員に合法証明書を提出するものとする。ただし、平成18年4月1日より前に伐採業者が加工・流通業者等と契約を締結している原木に係る合法性の確認については、平成18年4月1日の時点で原料・製品等を保管している者が証明書に平成18年4月1日より前に契約を締結していることを記載した場合には、上記ガイドラインに定める合法な木材であることの証明は不要とする。
- 標仕等に記載されていない特別な材料の仕様・工法は、監督員の承諾を受けて、当該製品の仕様及び指定工法による。

### ⑥ 県内産資材の原則使用

- 受注者は、木材以外の建設資材を使用する工事を施工する場合、原則として県内産資材を使用しなければならない。ただし、特段の理由がある場合はこの限りでない。
- 受注者は、木材以外の建設資材について、県内産資材であるものを施工計画書に記載するものとする。また、請負代金額が500万円以上の工事について、県内産資材以外の資材を使用する場合は、県内産資材を使用できない理由を施工計画書に記載すると共に、確認資料を事前に監督員に提出し、承諾を得なければならない。

<p>県内産資材(次のいずれかに該当するもの)</p> <ul style="list-style-type: none"><li>材料の主な部分を県内産出の原材料を使用している製品</li> <li>徳島県内の工場で加工、製造された製品</li></ul> <p>(注)</p> <ul style="list-style-type: none"><li>部材、部品が県外製品であっても、県内の工場で加工、製造した製品(二次製品)であれば県内産資材として取り扱う。</li> <li>県内企業が県外に立地した工場(自社工場)で加工、製造した製品も県内産資材として取り扱う。</li> <li>公共建築工事標準仕様書その他関連する示方書等の基準を満たす資材、製品であること。</li></ul>
---

### ⑦ 県内企業調達建材等の優先使用

受注者は、徳島県内に主たる営業所を有する者から調達した建材等(以下、「県内企業調達建材等」という。)を優先して使用するよう努めなければならない。また、県内企業調達建材等の別を工種別施工計画書に記載するものとする。

なお、県内企業調達建材等以外を使用する場合は、県内企業調達建材等を使用しない理由を工種別施工計画書に記載し、監督員の承諾を得なければならない。

### ⑧ 県内産再生砕石の原則使用

受注者は、再生砕石を使用する場合、県内の再資源化施設(廃棄物の処理及び清掃に関する法律(昭和45年法律第137号)第15条第1項に基づく許可を有する施設(同法第15条の2の6第1項に基づく変更の許可において同じ。))で製造された再生砕石を原則として使用しなければならない。

### ⑨ アスファルト舗装の材料

受注者は、加熱アスファルト混合物を使用するときは、原則として、「徳島県土木工事用生アスファルト合材の品質審査要綱」に基づき工場認定を受けた県内の工場から出荷された合材を原則として使用しなければならない。

## 14. 化学物質を発散する建築材料等

本工事に使用する建築材料は、設計図書に規定する所要の品質及び性能を有するものとし、次の①から⑤を満たすものとする。

- 合板、木質系フローリング、構造用パネル、集成材、単板積層材、MDF、パーティクルボード、その他の木質建材、ウリア樹脂板及び仕上げ塗材は、ホルムアルデヒドを発散しないか、発散が極めて少ないものとする。
- 保温材、緩衝材、断熱材は、ホルムアルデヒド及びスチレンを発散しないか、発散が極めて少ないものとする。
- 接着剤は、フタル酸ジ-n-ブチル及びフタル酸ジ-2-エチルヘキシルを含有しない揮発性の可塑剤を使用し、ホルムアルデヒド、アセトアルデヒド、トルエン、キシレン、エチルベンゼンを発散しないか、発散が極めて少ないものとする。
- 塗料(塗り漆を含む)は、ホルムアルデヒド、トルエン、キシレン、エチルベンゼンを発散しないか、発散が極めて少ないものとする。
- ①、③及び④の建築材料等を使用して作られた家具、書架、実験台、その他の什器等は、ホルムアルデヒドを発散しないか、発散が極めて少ないものとする。

## 15. 施工

- 設計図書に疑義が生じたり、現場の納まり又は取合い等の関係で設計図書によることが困難又は不都合な場合が生じたときは、標仕記載の「疑義に対する協議等」による。
- 工事現場に監督員は常駐できないので、疑問な点、その他打合せ決定を要する事項は、監督員の出向いた時、又は営繕課へ問い合わせ、工事に遅滞のないようにすること。
- 品質管理は、適切な時期に品質計画に基づき、確認、試験又は検査を行うこと。結果が管理値を外れるなど疑義が生じた場合は、品質計画にしたがって適切な処理を施すこと。また、その原因を検討し、再発防止のための必要な処置をとること。
- 施工にあたっては、設計図書に従って忠実に施工すること。不都合な工法等を発見した場合は、工事が進行済みであっても根本的な手直しを命ずるので、注意して施工すること。手直し工事は、受注者の責任において実施し、それに要する費用は受注者の負担とする。
- 本工事の施工及び管理にあたり法規上必要となる有資格者については、工事着手前に資格者名簿及びその証明書類等を監督員に提出すること。
- 設計図書(各施工計画書を含む)に定められた工程が完了した時、報告書を提出し、監督員の検査等を受け、承諾を受けて次の工程に進むこと。
- 試験等によらなければ確認できない工事(製品)については、試験等計画書(施工計画書に記載)を提出し、監督員の承諾を受け試験を行い、その結果を報告し承認を得ること。

## 16. 建設機械等

### ① 排出ガス対策型建設機械

本工事に使用する土工機械は、「排出ガス対策型建設機械指定要領(平成3.10.8 建設省経機発第249号 最終改正 平成14.4.1国総施第225号)」に基づき指定された排出ガス対策型建設機械とする。ただし、排出ガス対策型建設機械を使用できない場合は、平成7年度建設技術評価制度公募課題「建設機械の排出ガス浄化装置の開発」、又はこれと同等の開発目標で実施された民間開発建設技術の技術審査・証明事業、あるいはこれと同等の開発目標で実施された建設技術審査証明により評価された排出ガス浄化装置を装着することで排出ガス対策型建設機械と同等とみなすが、これにより難しい場合は、監督員と協議するものとする。なお、排出ガス対策型建設機械あるいは排出ガス浄化装置を装着した建設機械を使用する場合、現場代理人は施工現場において使用する建設機械の全景及び型番等が分かる写真を監督員に提出するものとする。

### ② 低騒音・低振動型建設機械

本工事で使用する建設機械は、「低騒音型・低振動型建設機械の指定に関する規程(国土交通省告示 平成13年4月9日改正)」に基づき指定された建設機械を使用するものとする。現場代理人は、施工現場において使用する建設機械の全景及び型番等、同規程に基づき指定された建設機械であることが分かる写真を監督員に提出するものとする。ただし、同規程に記載されていない機種、規格の建設機械により施工する場合はこの限りでない。なお、同規程に基づき指定された建設機械を現場に供給するのが著しく困難な場合は、監督員と協議する。ただし、騒音規制法、徳島県公害防止条例等の関係法令を遵守するものとする。

工事名：R 6 宮繕 那賀高等学校 那賀・小仁宇 南校舎棟防水改修工事

### ③ 特定自主検

本工事で使用する建設機械(労働安全衛生法により特定自主検査が義務づけられている建設機械)は、1年以内毎に1回特定自主検査を実施済みの機械を使用し、その検査証明書(検査記録表)の写しを使用工種の施工計画書に添付し提出すること。

### ④ 不正軽油の使用禁止

受注者は、ディーゼルエンジン仕様の車両及び建設機械等を使用する場合は、地方税法(昭和25年法律第226号)に違反する軽油等を燃料として使用してはならない。また、受注者は、県の徴税吏員が行う使用燃料の採取調査に協力しなければならない。

## 17. 遠隔臨場の試行

- 受注者は、当初請負対象金額(設計金額)が税込7千万円未満の場合において、遠隔臨場の実施を希望する場合は、「営繕工事の遠隔臨場に関する試行要領」に基づき遠隔臨場を実施することができる。
- 受注者は、当初請負対象金額(設計金額)が税込7千万円以上の場合において、「営繕工事の遠隔臨場に関する試行要領」に基づき遠隔臨場を実施しなければならない。

## 18. 工事看板等

- 工事現場には、工事看板を監督員の指示に従って見やすい場所に設けること。
- 受注者は、本工事において使用する工事看板・バリアード等については、県産木材を用いた木製品を優先して使用するよう努めなければならない。県産木材を購入した場合、受注者は、工事完了後「任意仮設における県内産木材購入実績報告書」を監督員へ任意で提出すること。
- 受注者は、監督員から渡される「技能労働者への適切な賃金水準の確保等に関するポスター(A3)」を現場関係者が見やすい場所に掲げるとともに、掲示状況を工事写真として提出しなければならない。ただし、次のいずれかに該当する工事は対象外とする。
  - 区画線工事、舗装工事、標識設置工事、照明灯工事
  - 当初請負金額が200万円未満の工事

## 19. 仮設トイレ

受注者は仮設トイレを設置する場合、次のとおりとしなければならない。ただし、特段の理由がある場合はこの限りではない。

- 当初請負対象金額(設計金額)3千万円未満の工事  
原則として「洋式トイレ」を設置しなければならない。また、現場従事者に女性が含まれる場合は、原則として「女性専用トイレ(快適トイレ)」を設置しなければならない。
- 当初請負対象金額(設計金額)3千万円以上の工事  
原則として「快適トイレ」を設置しなければならない。また、現場従事者に女性が含まれる場合は、原則として「女性専用トイレ(快適トイレ)」を設置しなければならない。

受注者は、仮設トイレを設置した場合、「仮設トイレ設置報告書」を監督員に提出しなければならない。

(注)洋式トイレとは、和式トイレの便座部分を洋式化したトイレのこと。

(注)快適トイレとは、洋式トイレのうち、防臭対策・施錠の強化などが実施された、女性が利用しやすい仮設トイレのこと。

## 20. 設計変更箇所確認

設計事務所による工事監理がある場合、受注者は、工事監理業務受注者が作成する設計変更箇所一覧表の内容について、監督員、工事監理業務受注者とともに定期的に確認すること。また、工事しゅん工前には全ての設計変更箇所及び内容を監督員、工事監理業務受注者とともに、書面により確認すること。

## 21. 工事検査及び技術検査

- 次表により中間検査の対象工事となった場合は、原則として次表の実施回数以上の中間検査を実施するものとする。ただし、工事検査員が認める場合は、一般入札工事に限り、これによらないことができる。

当初請負対象額	一般入札工事	低入札工事
3千万円未満	－	1回
3千万円以上5千万円未満	－	2回
5千万円以上1億円未満	1回	2回
1億円以上	2回	3回

(注)低入札工事とは、低入札価格調査工事の調査基準価格を下回って落札した工事をいう。

(注)一般入札工事とは、低入札工事以外の工事をいう。

- 中間検査の実施時期は、当該工事の工程を考慮し施工上の重要な時点で行うものとし、締結後速やかに監督員と協議すること。
- 中間検査が部分払検査と同時期になる場合は、中間検査を省略することができる。
- 基礎杭工事を含む工事については、請負対象額にかかわらず、基礎杭工事完了後、中間を実施する。
- 外壁改修工事等において、足場が撤去されしゅん工検査時に検査員による出来形等の現認ができなくなるおそれがある場合は、当初請負対象額に関係なく、中間検査の実施にて監督員と協議すること。

## 22. 完成図等

- 電子納品：対象
- 受注者は、原則として「徳島県電子納品運用ガイドライン【建築工事編】」に基づいて設計、工事などの各業務段階の最終成果を電子成果品として納品(以下「電子納品」とすること。
- 提出書類
  - 竣工図(製本3部、電子データ2部)(サイズ:監督員の指示による)
  - 工事写真(電子データ2部)
  - 使用材料一覧表(竣工図表紙裏面に貼付、電子データ2部)
  - 保全に関する資料
  - その他監督員が指示する図書(必要部数)
- しゅん工図は関係図面(データ貸与)を修正して作成すること。しゅん工図データは、関係図面(データ貸与)を修正して作成し、PDF形式、SFC形式及びリジナル形式をCD-R等に保存する。
- 工事写真の電子データは完成写真、着手前、資機材、施工状況の順に整理する。完成写真については、工事目的物の状態が、資機材、施工状況等については、不可視部出来形が写真で的確に確認できること。
- 工事写真の撮影は、国土交通省大臣官房官庁営繕部監修「営繕工事写真撮影要領」によること。

区 分	サイズ
着 手 前	カラー、手札版又はサービサイズ
施 工 中	カラー、手札版又はサービサイズ
完成写真	カラー、手札版又はサービサイズ

- 工事完成撮影は、別途指定がある場合を除き、専門家によらないものとする。
- 既存埋設管等の状況について、現場と図面の相違が発覚した場合は竣工図に反映させること。

## 23. デジタル工事写真の小黑板情報電子化

- 受注者は、デジタル工事写真の小黑板情報電子化の実施を希望する場合は、監督員の承諾を得たうえで、デジタル工事写真の小黑板情報電子化対象工事(以下「対象工事」という。)とすることができる。
- 対象工事は、徳島県CALS/ECホームページ掲載の「デジタル工事写真の小黑板情報電子化の運用について(県土整備部)」に記載された全ての内容を適用することとする。

工事名：R 6 宮繕 那賀高等学校 那賀・小仁宇 南校舎棟防水改修工事

## 24. 火災保険

本工事の着手に際し、火災保険等(火災保険、建設工事保険その他の保険(これに準ずるものを含む。))を請負額に応じて付保する。(標準請負契約約款 第55条)

- 対象物  
工事目的物及び工事材料(支給材料を含む)について付保する。
- 保険外工事  
次に掲げる単独工事については、付保を除外できる。
  - ・杭及び基礎工事 ・コンクリート躯体工事 ・屋外付帯工事 ・その他実状を判断のうえ必要がないと認めた場合(外壁補修工事等)
- 付保する時期及び金額  
鉄筋コンクリート造の場合は躯体工事完了時に、木造及び鉄骨造の場合は基礎工事完了時に、請負金額相当額を付保する。また、模様替え工事等については、工事着手時に請負金額相当 額を付保する。
- 保険終期  
工事完成期日に14日を加えた期日とする。なお、工期延伸した場合には保険の期間も延長する。
- その他
  - ・付保する時期以降に出来高払を行う場合は、受注者は保険契約の証券の写しを出来高払の書類に添付する。
  - ・建設工事保険に付保した場合は、火災保険に付保したものとみなす。

## 25. 公共事業労務費調査

- 当初請負対象金額(設計金額)が税込1,000万円以上の工事において、公共事業労務費調査の対象工事となった場合は、受注者は、調査票等に必要事項を正確に記入し調査団体に提出する等、必要な協力を行わなければならない。また、本工事の工期経過後においても、同様とする。
- 調査票等を提出した事業者を調査団体が事後に訪問して行う調査・指導の対象になった場合、受注者は、その実施に協力しなければならない。また、本工事の工期経過後においても、同様とする。
- 公共事業労務費調査の対象工事となった場合に正確な調査票等の提出が行えるよう、受注者は、労働基準法等に従って就業規則を作成すると共に賃金台帳を調製・保存する等日頃より使用している現場労働者の賃金時間管理を適切に行わなければならない。
- 受注者が本工事の一部について下請契約を締結する場合には受注者は、当該下請工事の受注者(当該下請工事の一部に係る二次以降の下請人を含む)が前述と同様の義務を負う旨を定めなければならない。

## 26. 暴力団からの不当要求又は工事妨害の排除



- 受注者は、工事の施工に關し、暴力団等からの不当要求又は工事妨害(以下「不当介入」という。)を受けた場合(②に規定する場合は、下請負人から報告があったとき)には、その旨を直ちに発注者に報告するとともに、併せて所轄の警察署に届け出なければならない。
- 受注者は、本工事の一部を下請に付する場合、下請工事の施工に関して下請負人が暴力団等からの不当介入を受けたときは、受注者にその旨を報告することを義務付けなければならない。
- 受注者は、発注者及び所轄の警察署と協力して不当介入の排除対策を講じなければならない。
- 受注者は、排除対策を講じたにもかかわらず、工期に遅れが生じるおそれがある場合には、発注者と工程に関する協議を行い、その結果、工期内に工事が完成しないと認められる場合は、「徳島県公共工事標準請負約款」(以下「約款」という。)第22条の規定により、発注者に工期延長の請求を行わなければならない。
- 受注者は、暴力団等から不当介入による被害を受けた場合は、その旨を直ちに報告し、被害届を速やかに所轄の警察署に提出しなければならない。
- 受注者は、前項被害により、工期に遅れが生じるおそれがある場合は、発注者と工程に関する協議を行い、その結果、工期に遅れが生じると認められた場合は、約款第22条の規定により、発注者に工期延長の請求を行わなければならない。

章	項目	特記事項	章	項目	特記事項	章	項目	特記事項	
1章 一般 共通 事項	1. 施工条件	<p>◎施工条件は次による。</p> <p>○工程については、施設管理者と協議の上決定すること。</p> <p>○施設の使用に影響のある、騒音、振動、粉塵等を伴う作業は平日の授業中は原則施工できない。</p> <p>また、休日においても施設管理者より作業中止の要望がある場合は、作業の中止を行う場合がある。</p> <p>○外部足場は別途工事（R5営繕 那賀高等学校 那賀・小仁宇 管理棟等外壁改修工事）のものを利用できる。</p> <p>○前道路は通学路であるため、7時30分から8時15分までの間は工事車両は通行しないこと。</p> <p>○同時期に同一敷地内で別工事を予定しているため、その業者と十分打ち合わせを行い工事を進めること。</p> <p>○その他の詳細な施工条件については、実施工程表及び総合施工計画書の作成時に施設管理者と協議の上決定し、適宜相互に日程の調整及び確認を行う。</p>	6. 他工事との取り扱い	◎他工事との取り扱い区分	<table border="1"> <thead> <tr> <th>項目</th> <th>建築工事</th> <th>電気工事</th> <th>管工事</th> <th>空調工事</th> <th>その他</th> </tr> </thead> <tbody> <tr> <td>梁、壁、床スリール入れ</td> <td></td> <td>○</td> <td>○</td> <td>○</td> <td></td> </tr> <tr> <td>同上穴埋補修</td> <td></td> <td>○</td> <td>○</td> <td>○</td> <td></td> </tr> <tr> <td>スリール開口補強(鉄筋)</td> <td>○</td> <td></td> <td></td> <td></td> <td></td> </tr> <tr> <td>同上(リンブレン等)</td> <td>○</td> <td></td> <td></td> <td></td> <td></td> </tr> <tr> <td>床、天井点検口</td> <td>○</td> <td></td> <td></td> <td></td> <td></td> </tr> <tr> <td>設備機器天井開口墨出</td> <td></td> <td>○</td> <td>○</td> <td>○</td> <td></td> </tr> <tr> <td>同上切込み及び開口補強</td> <td>○</td> <td></td> <td></td> <td></td> <td></td> </tr> <tr> <td>衛生器具取付のブロック壁 空洞部分のモルタル埋め</td> <td></td> <td></td> <td>○</td> <td></td> <td></td> </tr> <tr> <td>縦樋(GLまで)</td> <td>○</td> <td></td> <td></td> <td></td> <td></td> </tr> <tr> <td>壁、便器等の箱入れ</td> <td></td> <td>○</td> <td>○</td> <td>○</td> <td></td> </tr> <tr> <td>同上補強</td> <td>○</td> <td></td> <td></td> <td></td> <td></td> </tr> <tr> <td>給排気ガラリ取り付け</td> <td>○</td> <td></td> <td></td> <td></td> <td></td> </tr> <tr> <td>空調機器類の基礎工事</td> <td>○</td> <td></td> <td></td> <td></td> <td></td> </tr> </tbody> </table>	項目	建築工事	電気工事	管工事	空調工事	その他	梁、壁、床スリール入れ		○	○	○		同上穴埋補修		○	○	○		スリール開口補強(鉄筋)	○					同上(リンブレン等)	○					床、天井点検口	○					設備機器天井開口墨出		○	○	○		同上切込み及び開口補強	○					衛生器具取付のブロック壁 空洞部分のモルタル埋め			○			縦樋(GLまで)	○					壁、便器等の箱入れ		○	○	○		同上補強	○					給排気ガラリ取り付け	○					空調機器類の基礎工事	○					2章 仮設 工事	1. 一般事項	◎着工に先立ち、敷地境界、既存構造物、敷地の高低差、地下埋設物の確認、近隣建築物及び工作物の現状確認、排水経路及び配水管の流末処理の確認並びに敷地周辺の状況確認を行うこと。
	項目	建築工事		電気工事	管工事	空調工事	その他	
	梁、壁、床スリール入れ			○	○	○	
	同上穴埋補修			○	○	○	
	スリール開口補強(鉄筋)	○	
同上(リンブレン等)	○	
床、天井点検口	○	
設備機器天井開口墨出		○	○	○	
同上切込み及び開口補強	○	
衛生器具取付のブロック壁 空洞部分のモルタル埋め			○	
縦樋(GLまで)	○	
壁、便器等の箱入れ		○	○	○	
同上補強	○	
給排気ガラリ取り付け	○	
空調機器類の基礎工事	○	
2. ベンチマーク	◎設計GLの設定は、BM(階廊下)を±0とし、NGLはBM-(600)mmとする。ただし、監督員の指示により決定する。	
3. 足場等	<p>◎仮設機材及び経年仮設機材の使用については、次の規格又は認定基準(以下「規格等」という。)に適合するものを使用すること。</p> <p>①労働安全衛生法に基づく構造規格</p> <p>②(社)仮設工業会の認定基準</p> <p>また、厚生労働省の「経年仮設機材の管理指針」に基づく(社)仮設工業会の「適用工場制度」による登録工場及び指定工場等の活用に努めるとともに、前記規格等に定めるもの以外の使用に当たってはあらかじめ強度等を確認した書類を監督員に提出し、承諾を得ること。</p> <p>◎労働安全衛生法第88条に基づき、労働安全衛生規則別表第7に掲げる機械等(組立から解体までの期間が60日未満を除く)の設置や移転、変更を行う場合は、30日前までに所轄労働基準監督署長に届け出をおこなうこと。</p> <p>届け出をおこなった場合は、監督員に報告すること。</p> <p>届け出不要の場合は、その旨監督員に報告すること。</p> <p>◎受注者は、高さか2m以上の箇所で行う場合は、墜落防止に留意し、作業毎日に「墜落防止チェックシート」を活用して点検を行い、その記録を保管すること。</p> <p>◎足場等の設置業者は、別契約の関係受注者に無償で使用させること。また、安全管理も実施すること。</p> <p>◎足場等を無償使用する業者は、設置業者の指示に従うこと。 (本工事の施工に際しては、別途発注の外壁改修工事の足場を使用すること。)</p>	
4. 養生	<p>◎既存部分の養生範囲は図示による。(養生方法：シート養生)</p> <p>◎既存部分の家具等の養生範囲は図示による。 (養生方法：シート養生)</p>	
5. 監督員事務所	◎監督員事務所は(設ける(面積 m <sup>2</sup> 程度)・設(ない))	
6. 工事用水、電力等	<p>◎既存電力利用(出(来る)・出来ない)、電力料金(有(償)・無(償)) ただし、施設管理者と協議すること。</p> <p>◎既存水利用(出(来る)・出来ない)、水料金(有(償)・無(償)) ただし、施設管理者と協議すること。</p>	
7. 工事車両用駐車場 資材置場 現場事務所用地等	◎同用地は、(図示(場所)・用意していないので業者にて)設けること。	
◎借地借家料	円	

徳島県県土整備部営繕課	<p>●工事名 R6 営繕 那賀高等学校 那賀・小仁宇 南校舎棟防水改修工事</p> <p>●図面番号 改特-01</p>	<p>●縮尺 A2=NON A3=NON</p>	<p>株式会社 M I Y A 宮 建築 設計</p> <p>管理建築士 1級 333707号 清水 康代 1級建築士事務所 徳島県知事登録第11050号 徳島市福島一丁目5番6号 TEL(088)225-5505(代)</p>
-------------	---	--------------------------	--



章	項目	特記事項	章	項目	特記事項	章	項目	特記事項	
3章 防水改修工事	1. 一般事項	◎保護層、防水層等を撤去した結果、下地等が設計図書と異なる場合は監督員と協議すること。 ◎降雨等に対する養生方法は、(上屋シロト養生・下階天井養生・その他( ))とする。	7. 塗膜防水	◎特記仕様書、改標仕及び標仕以外は、主材料製造所の仕様による。 ◎脱気装置の仕様：製造メーカーによる ◎ルーフトレンの材質規格：改修用ドレン(塩ビ製)(ドレンキャップ共) ◎工法：L4X, S3X 種別：X-2 ◎塗膜を形成する材料は、JIS A 6021の規格品とする。 ◎プライマー、層間接着用プライマー、補強布、接着剤、通気緩衝シート、シーリング材、仕上げ塗材等は主材料製造所の指定製品とする。	8. シーリング	◎シーリング材は、JIS A 5758の規格品とする。 ◎プライマーは、被着体及びシーリングの種類により使い分けること。 ◎監督員に、シーリング材の有効期限が切れていないことの確認を受けること。 ◎シーリング面への仕上げ塗材仕上げ等を(行う)・(行わない)。 ◎外部に面するシーリング材は、施工に先立ち(簡易接着性試験・引張接着性試験)を行う。 ◎種類及び施工箇所	
	2. 改修工法の種類及び工程	<table border="1"> <thead> <tr> <th>工程</th> <th>工法</th> <th>S4S工法</th> <th>L4X工法</th> <th>S3X工法</th> </tr> </thead> <tbody> <tr> <td>1 既存保護層(立上り部等)撤去等</td> <td></td> <td></td> <td></td> <td></td> </tr> <tr> <td>2 既存保護層(平場)撤去等</td> <td></td> <td></td> <td></td> <td></td> </tr> <tr> <td>3 既存断熱層撤去等</td> <td></td> <td></td> <td></td> <td></td> </tr> <tr> <td>4 既存防水層(立上り部等)撤去等</td> <td></td> <td>○</td> <td></td> <td>○</td> </tr> <tr> <td>5 既存防水層(平場)撤去等</td> <td></td> <td></td> <td></td> <td>○</td> </tr> <tr> <td>6 既存下地の補修及び処置</td> <td></td> <td>○</td> <td>○</td> <td>○</td> </tr> <tr> <td>7 防水層の新設</td> <td></td> <td>○</td> <td>○</td> <td>○</td> </tr> <tr> <td>8 断熱材の新設</td> <td></td> <td></td> <td></td> <td></td> </tr> <tr> <td>9 保護層の新設</td> <td></td> <td></td> <td></td> <td></td> </tr> </tbody> </table>		工程			工法	S4S工法	L4X工法	S3X工法	1 既存保護層(立上り部等)撤去等					2 既存保護層(平場)撤去等					3 既存断熱層撤去等					4 既存防水層(立上り部等)撤去等		○		○	5 既存防水層(平場)撤去等				○	6 既存下地の補修及び処置		○	○	○	7 防水層の新設		○	○	○	8 断熱材の新設					9 保護層の新設					<table border="1"> <thead> <tr> <th>工法</th> <th>種別</th> <th>施工箇所</th> <th>仕上塗料</th> <th>備考</th> </tr> </thead> <tbody> <tr> <td>L4X</td> <td>X-2</td> <td>笠木天端</td> <td>製造メーカーによる</td> <td></td> </tr> <tr> <td>S3X</td> <td>X-2</td> <td>渡り廊下屋根</td> <td>製造メーカーによる</td> <td></td> </tr> </tbody> </table>	工法	種別	施工箇所	仕上塗料	備考	L4X	X-2	笠木天端	製造メーカーによる		S3X	X-2	渡り廊下屋根	製造メーカーによる		◎種類及び施工箇所
	工程	工法		S4S工法			L4X工法	S3X工法	
	1 既存保護層(立上り部等)撤去等	
	2 既存保護層(平場)撤去等	
	3 既存断熱層撤去等	
4 既存防水層(立上り部等)撤去等		○		○	
5 既存防水層(平場)撤去等				○	
6 既存下地の補修及び処置		○	○	○	
7 防水層の新設		○	○	○	
8 断熱材の新設	
9 保護層の新設	
工法	種別	施工箇所	仕上塗料	備考	
L4X	X-2	笠木天端	製造メーカーによる	
S3X	X-2	渡り廊下屋根	製造メーカーによる	
3. 既存下地の補修材料	◎アスファルトは、JIS K 2207の規格品3種とする。 ◎端部押さえ金物は、既存アルミニウム製とし、形状寸法は(図示)とする。 ◎ポリマーセメントモルタル及びポリマーセメントペースト、層間接着用プライマー、アスファルト系下地調整材、改修用ドレン等の材料は、ルーフィング類製造所の指定する製品とする。	◎シーリング材は、JIS A 5758の規格品とする。 ◎プライマーは、被着体及びシーリングの種類により使い分けること。 ◎監督員に、シーリング材の有効期限が切れていないことの確認を受けること。 ◎シーリング面への仕上げ塗材仕上げ等を(行う)・(行わない)。 ◎外部に面するシーリング材は、施工に先立ち(簡易接着性試験・引張接着性試験)を行う。	◎種類及び施工箇所	
4. ルーフドレン廻りの処理	◎ルーフトレインの端部から(500mm・(300mm))の防水層及びシーリングを撤去し、ポリマーセメントモルタルで勾配1/2程度に仕上げること。	◎プライマーは、被着体及びシーリングの種類により使い分けること。 ◎監督員に、シーリング材の有効期限が切れていないことの確認を受けること。 ◎シーリング面への仕上げ塗材仕上げ等を(行う)・(行わない)。 ◎外部に面するシーリング材は、施工に先立ち(簡易接着性試験・引張接着性試験)を行う。	◎種類及び施工箇所	
5. 既存下地の補修及び処理	◎補修箇所の形状、長さ、数量等は図示する。	◎プライマーは、被着体及びシーリングの種類により使い分けること。 ◎監督員に、シーリング材の有効期限が切れていないことの確認を受けること。 ◎シーリング面への仕上げ塗材仕上げ等を(行う)・(行わない)。 ◎外部に面するシーリング材は、施工に先立ち(簡易接着性試験・引張接着性試験)を行う。	◎種類及び施工箇所	
6. 合成高分子系ルーフィングシート防水	◎合成高分子系ルーフィングシートは、JIS A 6008の規格品とする。 <table border="1"> <thead> <tr> <th rowspan="2">工法</th> <th rowspan="2">種別</th> <th colspan="2">シート</th> <th colspan="2">断熱材</th> <th rowspan="2">施工箇所</th> <th rowspan="2">備考</th> </tr> <tr> <th>種類</th> <th>厚さ</th> <th>種類</th> <th>厚さ</th> </tr> </thead> <tbody> <tr> <td rowspan="2">S4S</td> <td>S-F2</td> <td>塩ビ</td> <td>1.5 mm</td> <td></td> <td></td> <td>南棟屋上</td> <td>立上り</td> </tr> <tr> <td>S-M2</td> <td>塩ビ</td> <td>1.5 mm</td> <td></td> <td></td> <td>南棟屋上</td> <td></td> </tr> </tbody> </table>	工法	種別	シート		断熱材		施工箇所	備考	種類	厚さ	種類	厚さ	S4S	S-F2	塩ビ	1.5 mm			南棟屋上	立上り	S-M2	塩ビ	1.5 mm			南棟屋上		◎防水工事後は、メーカー、元請業者、下請業者の3者連名による(3・5・7・(10))年間の防水工事性能保証書を提出すること。	
工法	種別			シート		断熱材				施工箇所	備考	
		種類	厚さ	種類	厚さ	
S4S	S-F2	塩ビ	1.5 mm			南棟屋上	立上り	
	S-M2	塩ビ	1.5 mm			南棟屋上	
	<table border="1"> <thead> <tr> <th>区分</th> <th>S-F2</th> <th>S-M2</th> </tr> </thead> <tbody> <tr> <td>下地処理</td> <td>標仕9.4.4(1)又は改標仕3.5.4による。入隅は直角、出隅は面取りとし、小石等は完全に除去する。目地部に幅50mm絶縁用テープ張り</td> <td></td> </tr> <tr> <td>平場接着法</td> <td>接着剤塗布</td> <td>固定金具</td> </tr> <tr> <td>断熱材(断熱工法)</td> <td>下地に断熱材を隙間無く張り、ローラー等で密着した後ルーフィングを張り付ける</td> <td>下地に断熱材を隙間無く敷詰め固定する</td> </tr> <tr> <td rowspan="2">増張</td> <td>立上り部等 出隅入隅部</td> <td>ルーフィングシート 施工後成形役物張付け</td> <td>S-F2と同じ</td> </tr> <tr> <td>ルーフトレイン、 配管等と防水 下地材との取 合い部</td> <td></td> <td></td> </tr> <tr> <td rowspan="4">重部</td> <td>平場</td> <td>縦横40mm以上</td> <td>縦横40mm以上</td> </tr> <tr> <td>立上りと平場</td> <td>40mm以上</td> <td>40mm以上</td> </tr> <tr> <td>接合部</td> <td>接着剤</td> <td>熱融着又は溶剤溶着</td> </tr> <tr> <td>接合端部</td> <td>紐状又は液状シール</td> <td>紐状又は液状シール</td> </tr> <tr> <td>立上り・立下り部の 末端部処理</td> <td colspan="2">端部にテープ状シール張りの上ルーフィングシート張付け、末端部は押さえ金物で固定し、シール材を充填する。</td> </tr> </tbody> </table>	区分	S-F2	S-M2	下地処理	標仕9.4.4(1)又は改標仕3.5.4による。入隅は直角、出隅は面取りとし、小石等は完全に除去する。目地部に幅50mm絶縁用テープ張り		平場接着法	接着剤塗布	固定金具	断熱材(断熱工法)	下地に断熱材を隙間無く張り、ローラー等で密着した後ルーフィングを張り付ける	下地に断熱材を隙間無く敷詰め固定する	増張	立上り部等 出隅入隅部	ルーフィングシート 施工後成形役物張付け	S-F2と同じ	ルーフトレイン、 配管等と防水 下地材との取 合い部			重部	平場	縦横40mm以上	縦横40mm以上	立上りと平場	40mm以上	40mm以上	接合部	接着剤	熱融着又は溶剤溶着	接合端部	紐状又は液状シール	紐状又は液状シール	立上り・立下り部の 末端部処理	端部にテープ状シール張りの上ルーフィングシート張付け、末端部は押さえ金物で固定し、シール材を充填する。																																					
区分	S-F2	S-M2	
下地処理	標仕9.4.4(1)又は改標仕3.5.4による。入隅は直角、出隅は面取りとし、小石等は完全に除去する。目地部に幅50mm絶縁用テープ張り	
平場接着法	接着剤塗布	固定金具	
断熱材(断熱工法)	下地に断熱材を隙間無く張り、ローラー等で密着した後ルーフィングを張り付ける	下地に断熱材を隙間無く敷詰め固定する	
増張	立上り部等 出隅入隅部	ルーフィングシート 施工後成形役物張付け	S-F2と同じ	
	ルーフトレイン、 配管等と防水 下地材との取 合い部	
重部	平場	縦横40mm以上	縦横40mm以上	
	立上りと平場	40mm以上	40mm以上	
	接合部	接着剤	熱融着又は溶剤溶着	
	接合端部	紐状又は液状シール	紐状又は液状シール	
立上り・立下り部の 末端部処理	端部にテープ状シール張りの上ルーフィングシート張付け、末端部は押さえ金物で固定し、シール材を充填する。	

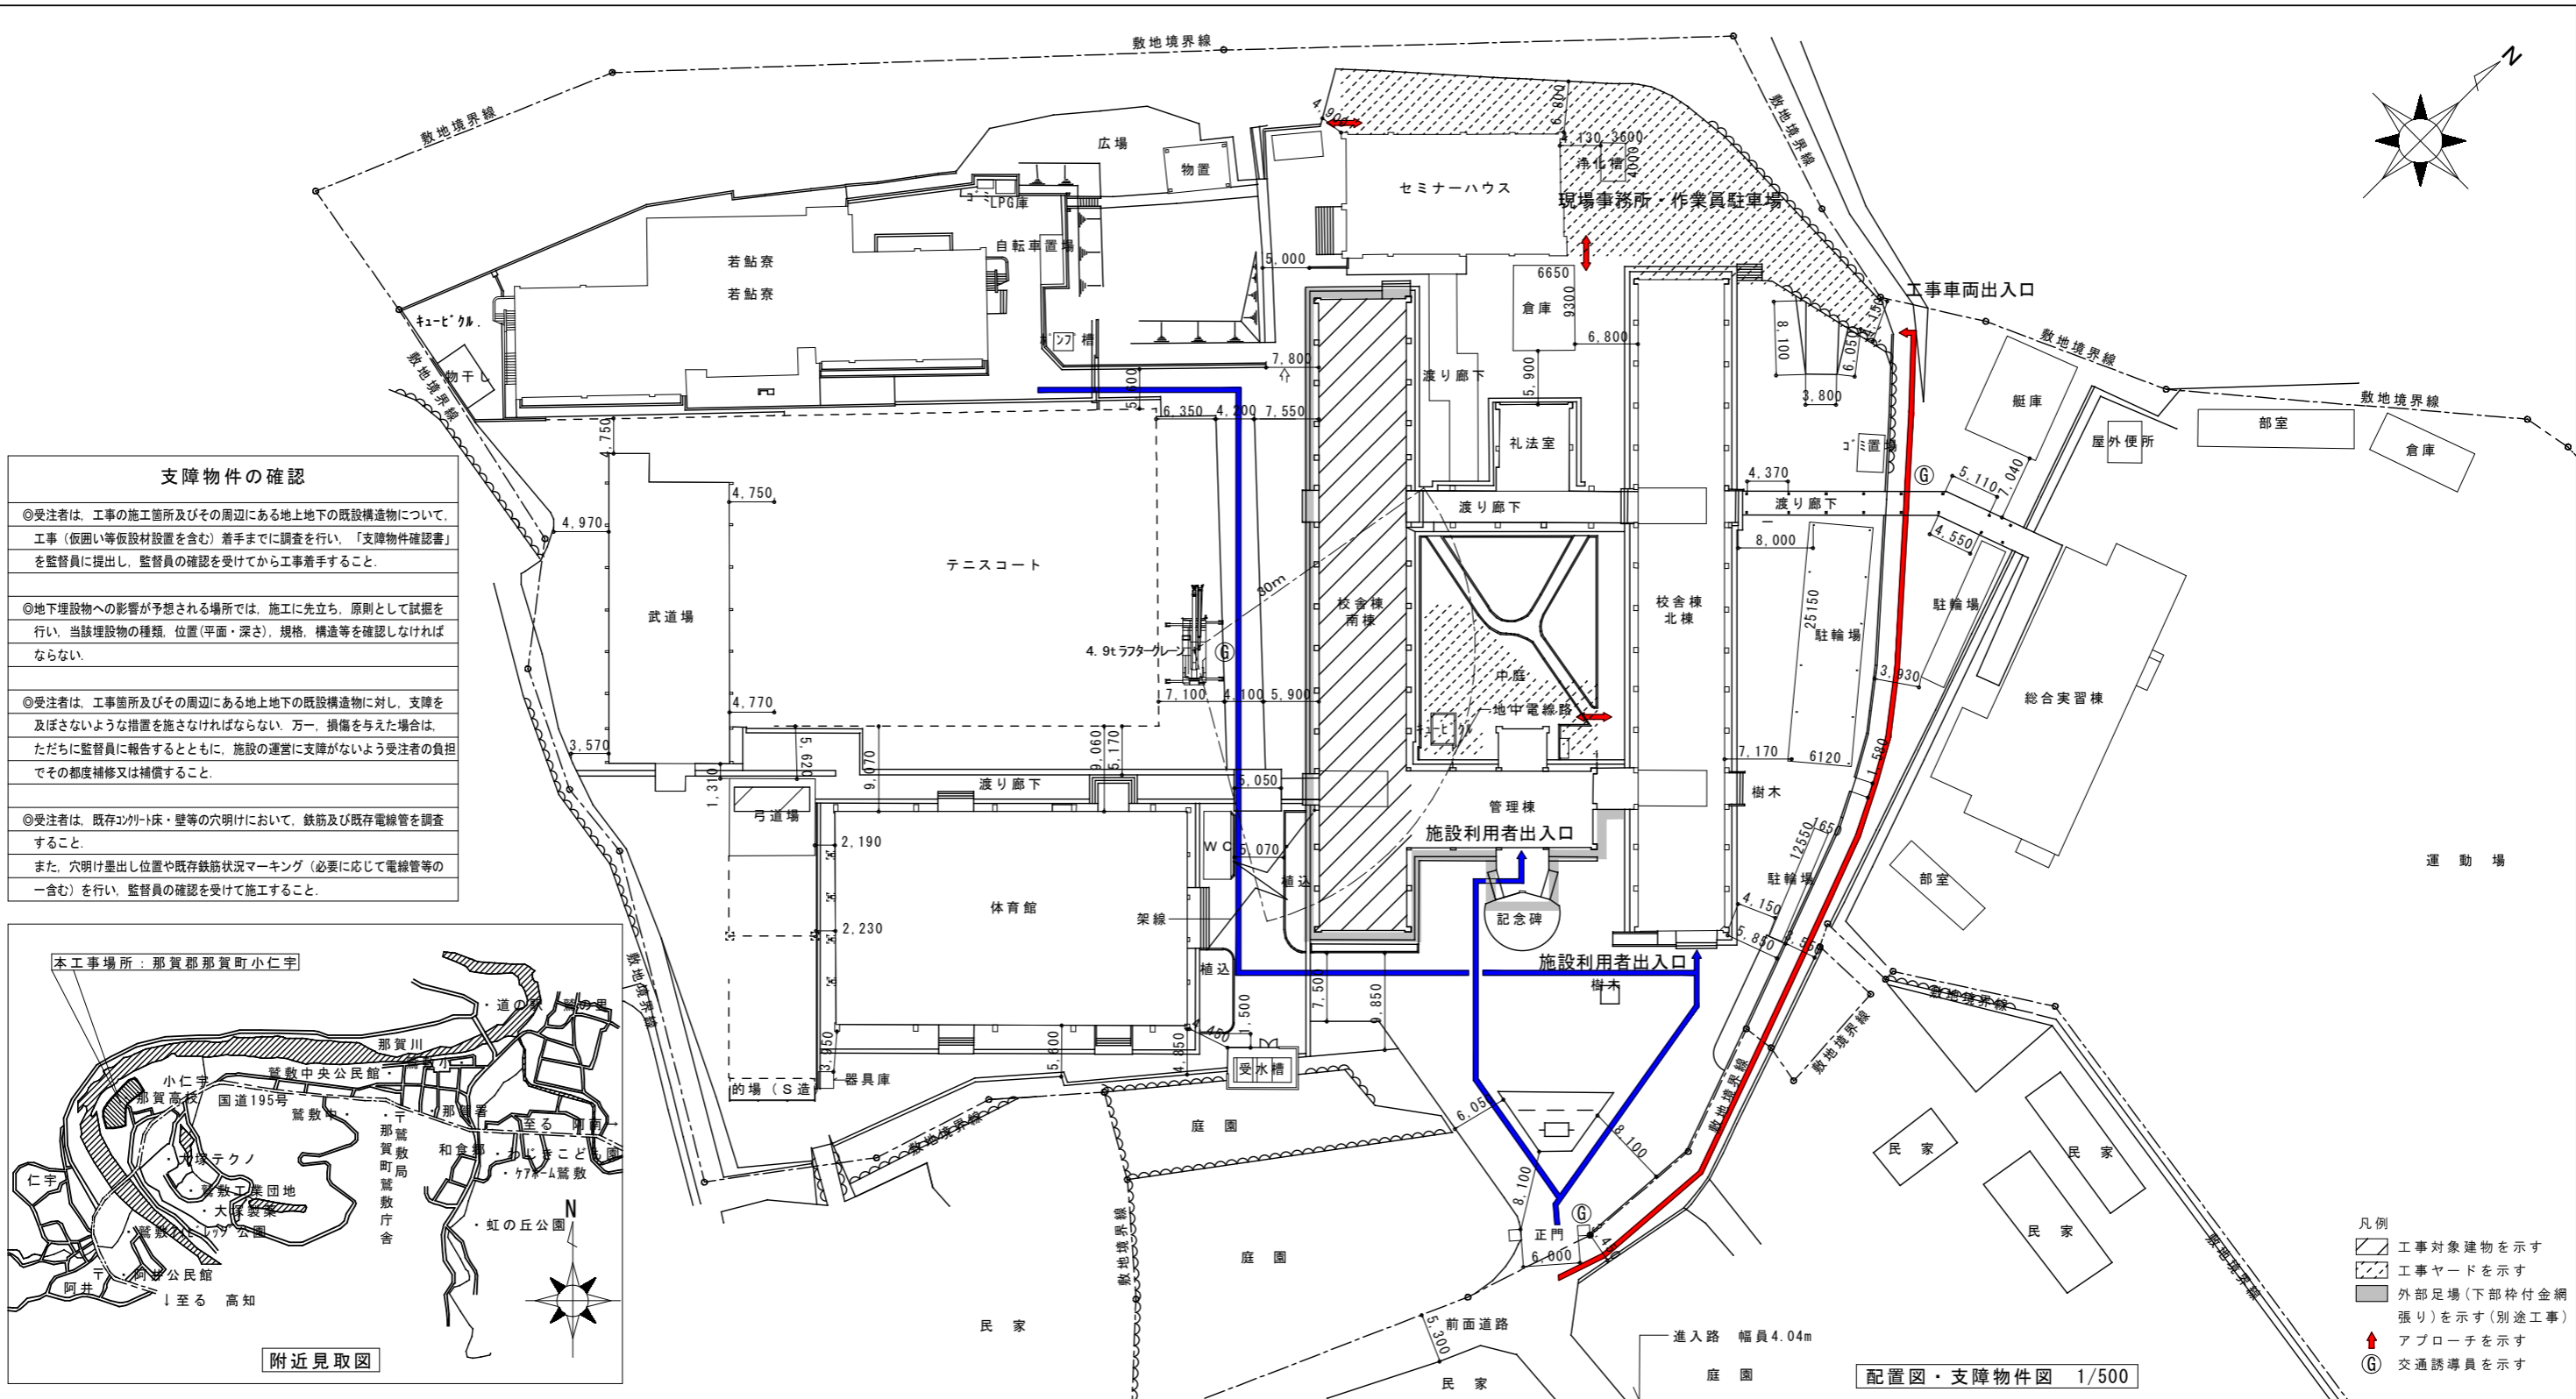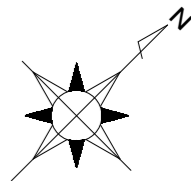


### 支障物件の確認

◎受注者は、工事の施工箇所及びその周辺にある地上地下の既設構造物について、工事（仮囲い等仮設材設置を含む）着手までに調査を行い、「支障物件確認書」を監督員に提出し、監督員の確認を受けてから工事着手すること。

◎地下埋設物への影響が予想される場所では、施工に先立ち、原則として試掘を行い、当該埋設物の種類、位置（平面・深さ）、規格、構造等を確認しなければならない。

◎受注者は、工事箇所及びその周辺にある地上地下の既設構造物に対し、支障を及ぼさないような措置を施さなければならない。万一、損傷を与えた場合は、ただちに監督員に報告するとともに、施設の運営に支障がないよう受注者の負担でその都度補修又は補償すること。

◎受注者は、既存コンクリート床・壁等の穴明けにおいて、鉄筋及び既存電線管を調査すること。  
また、穴明け墨出し位置や既存鉄筋状況マーキング（必要に応じて電線管等の一含む）を行い、監督員の確認を受けて施工すること。

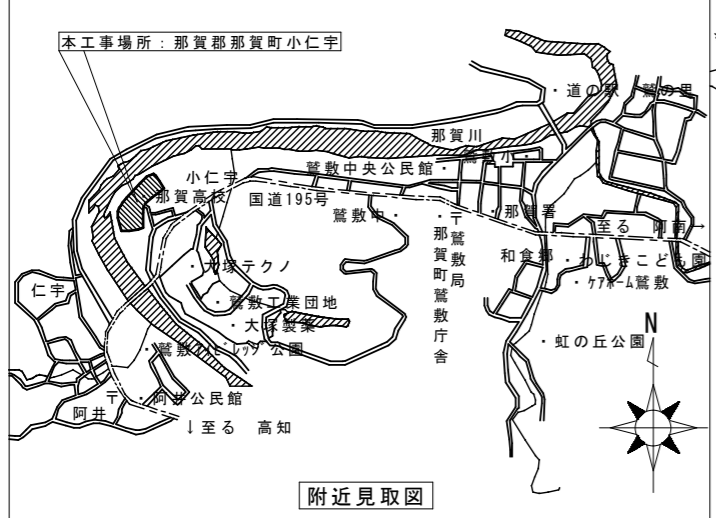


- 凡例
- 工事対象建物を示す
  - 工事ヤードを示す
  - 外部足場（下部枠付金網張り）を示す（別途工事）
  - アプローチを示す
  - 交通誘導員を示す

外部仕上表		凡例	
※改修前仕上表において[ ]表記のあるものは既存のままとし、それ以外は撤去とする。			
屋上	改修前 南校舎棟：平場：[シート防水断熱工法] 立上り：[シート防水] 渡り廊下屋根：シート防水	改修後 南校舎棟：平場：下地調整+シート防水(S-M2工法) 立上り：防水層撤去の上、下地調整+シート防水(S-F2)+7㎜押え金物 渡り廊下屋根：防水層撤去の上、下地調整+塗膜防水(X-2)	X, Y ○ 基準線
	笠木天端	平場：[防水M金ｺﾝ] 一部笠木：[防水M金ｺﾝ+塗膜防水(X-2)]、[防水M金ｺﾝ+FRP防水]	平場：水洗い工法+下地調整+塗膜防水(X-2) 一部笠木：既存のまま
ﾙｰﾌﾄﾚﾝ		鋳鉄製90φ(縦型・横型)	南校舎棟：撤去の上、改修用ﾙｰﾌﾄﾚﾝ100φ(塩ビ製)
			⊕ 堅礎
		Cｺﾝ ｺﾝｸﾘｰﾄこて仕上	RC 鉄筋ｺﾝｸﾘｰﾄ
		C金ｺﾝ ｺﾝｸﾘｰﾄ金こて仕上	M ｺﾝｸﾘｰﾄ
		M金ｺﾝ ｺﾝｸﾘｰﾄ金こて仕上	S 鉄骨下地
			AL 7㎜ｺﾝｸﾘｰﾄ
			SUS スﾃﾝﾚｽ
			GL鋼板 溶融55%アルミニウム-亜鉛合金めっき鋼板
			SOP 合成樹脂調合ﾍﾞｲﾄ塗ﾘ
			EP つや無合成樹脂ｲﾝﾄｼｮﾝﾍﾞｲﾄ塗ﾘ
			EP-G つや有合成樹脂ｲﾝﾄｼｮﾝﾍﾞｲﾄ塗ﾘ
			DP 耐候性塗料塗ﾘ


校舎（北棟）

校舎（南棟）

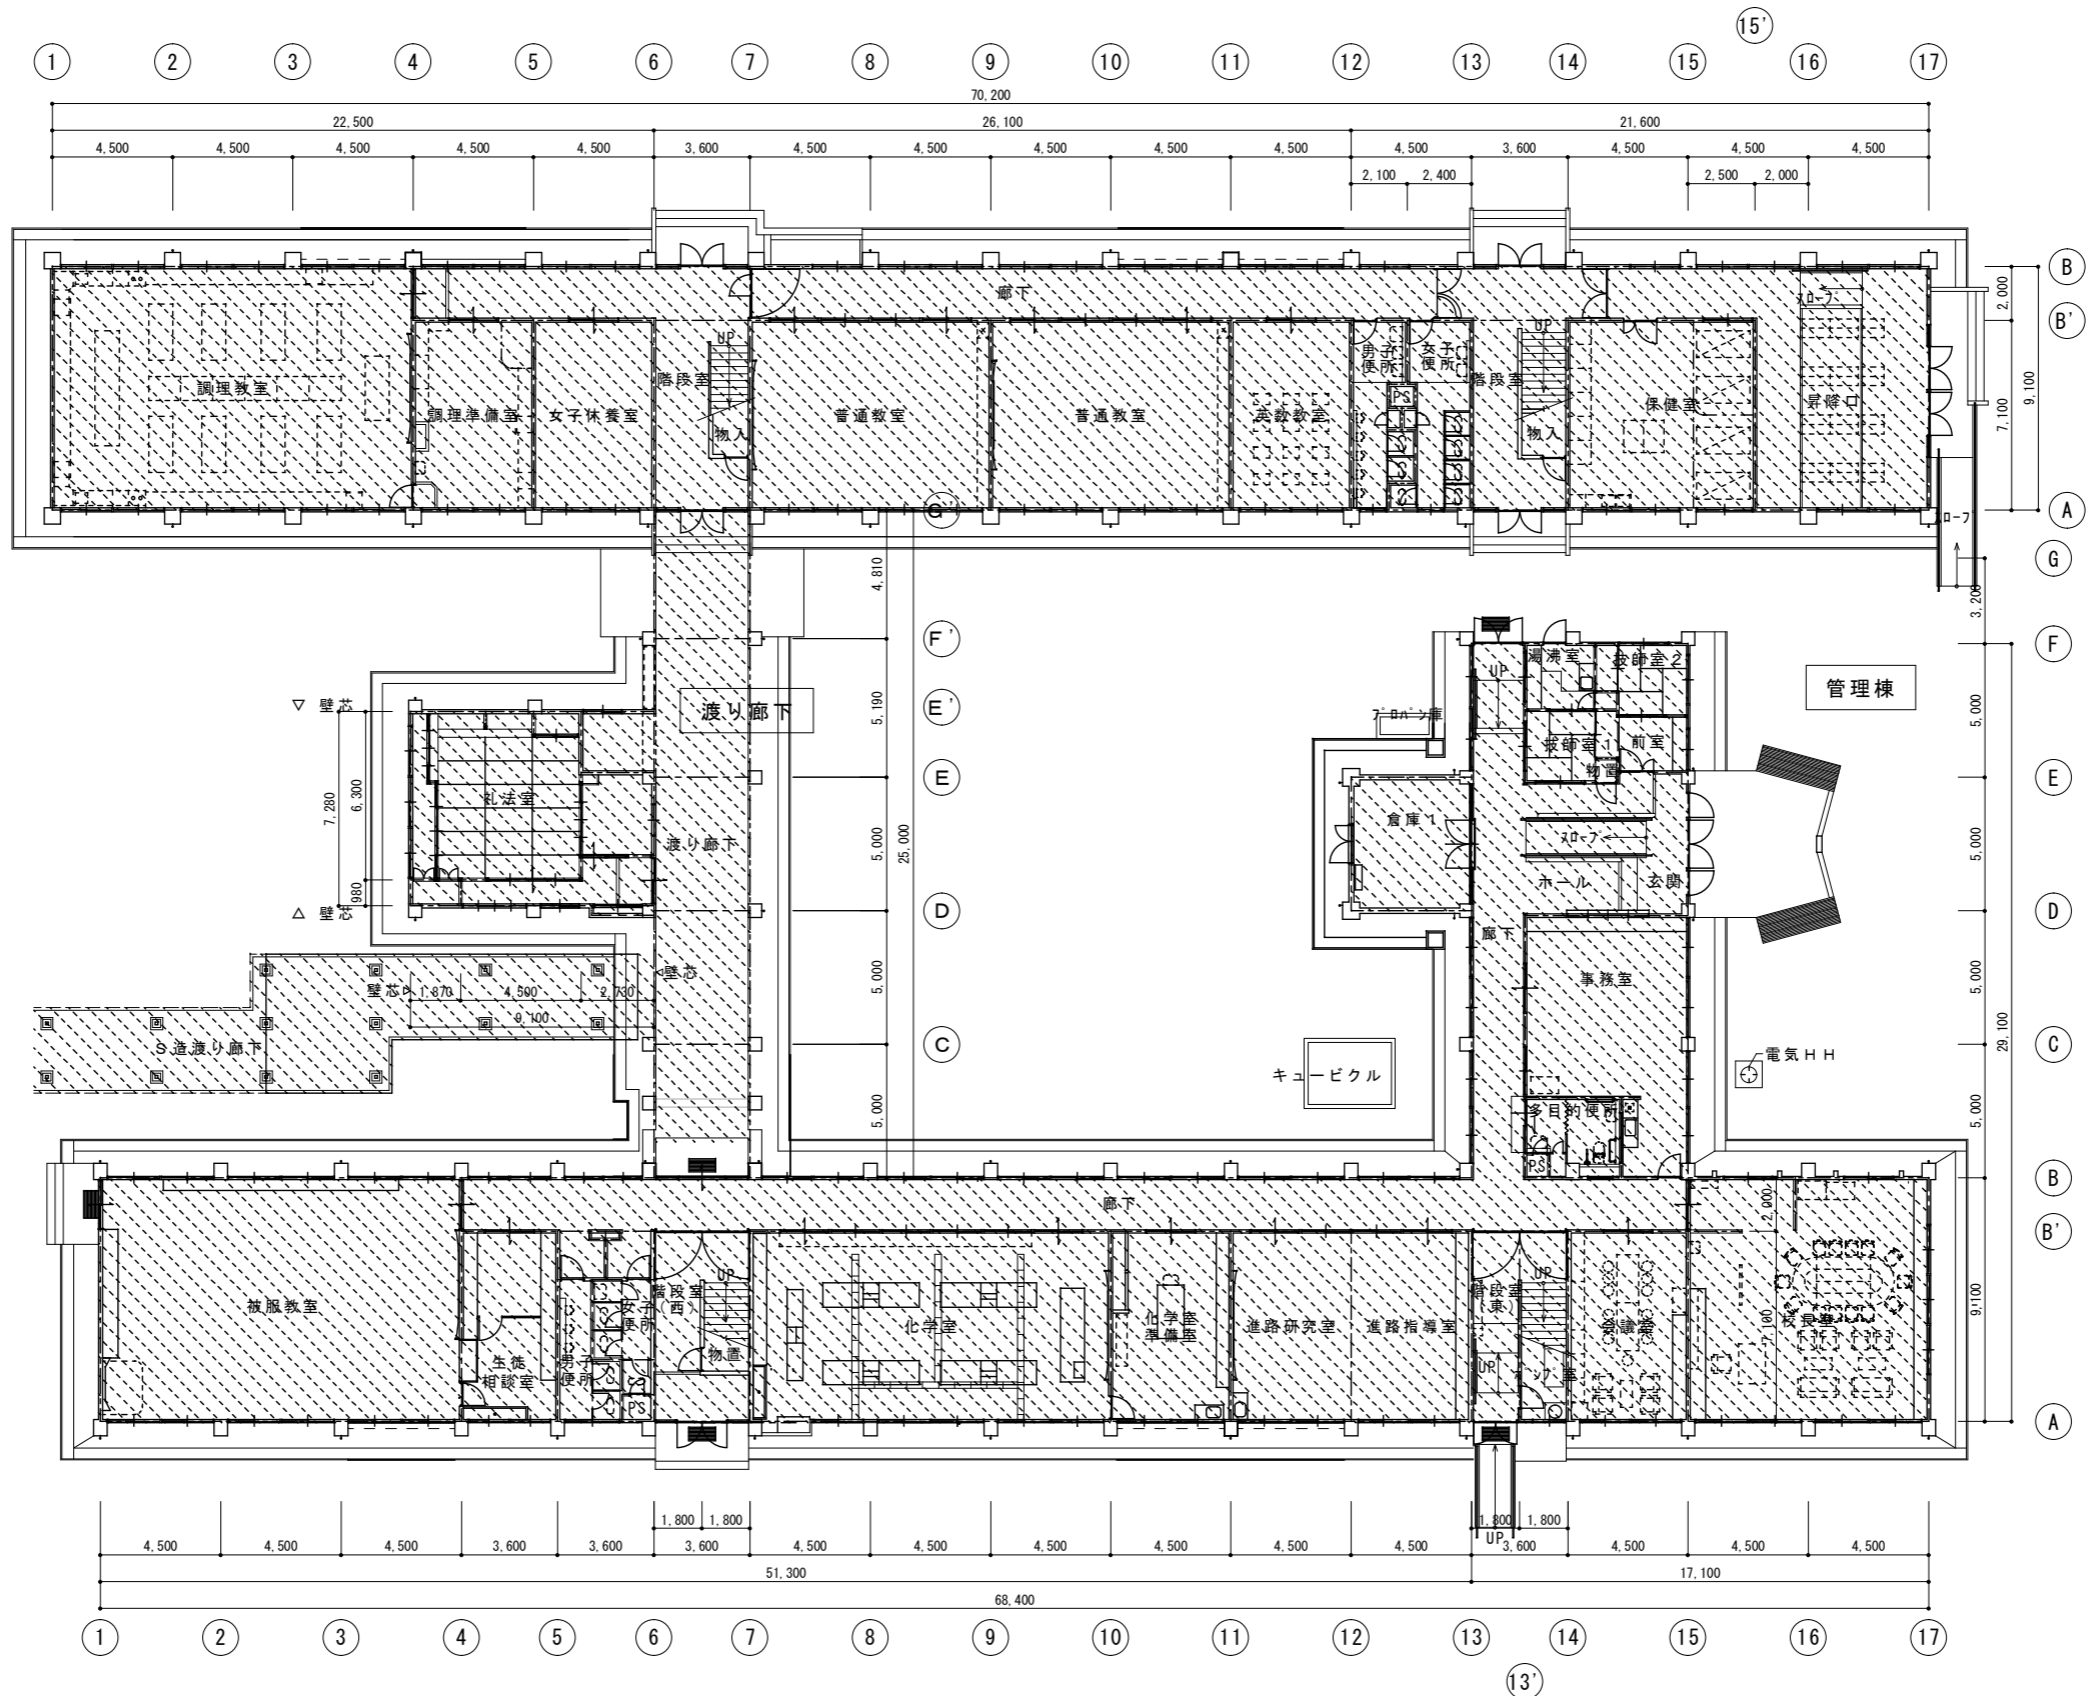

1階平面図 1/200


凡例  
: 工事対象外範囲を示す

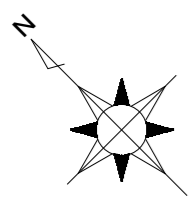

徳島県土整備部営繕課	●工事名	R6 営繕 那賀高等学校 那賀・小仁宇 南校舎棟防水改修工事	●図面番号	A-02
	●図面名	1階平面図	●縮尺	A2=1/200 A3=71%


株式会社 宮建築設計  
MIYAMA 会社  
管理建築士 1級333707号 清水 康代  
1級建築士事務所 徳島県知事登録第11050号  
徳島市福島一丁目5番6号 TEL.(088)625-5505(代)



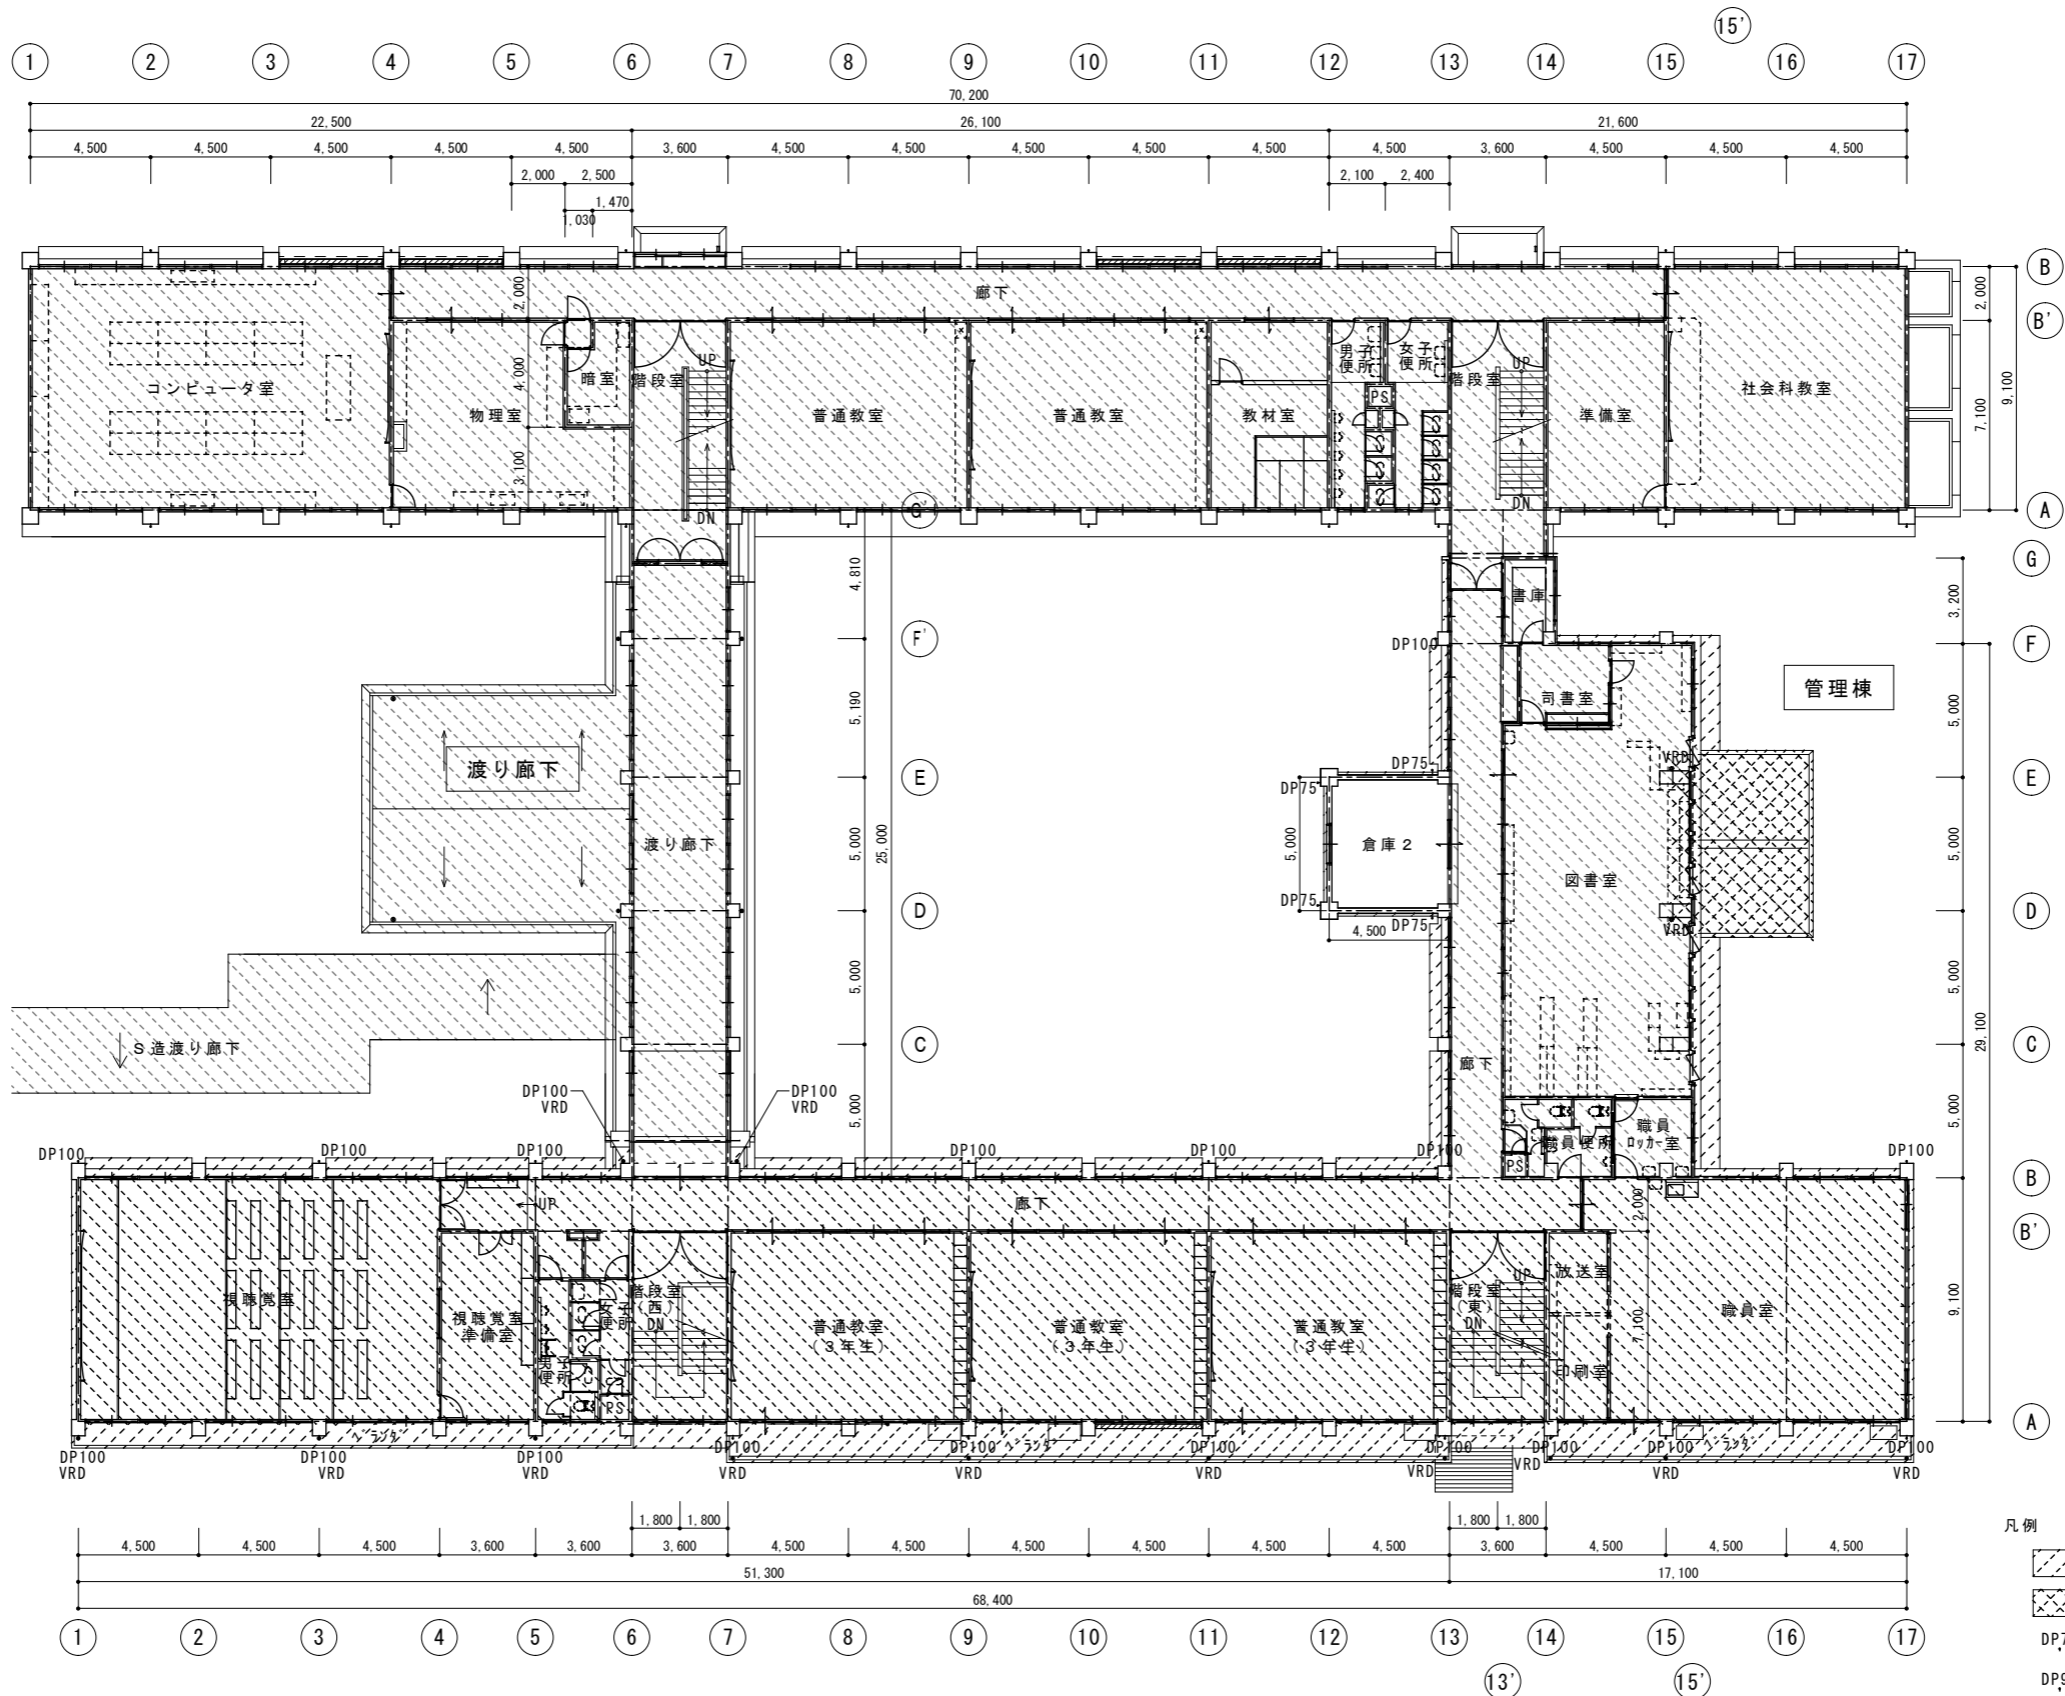


2階平面図 1/200

- 凡例
- : 水洗い工法範囲を示す(別途工事)
  - : 下地調整+塗膜防水X-2範囲を示す(別途工事)
  - : シート防水撤去範囲を示す(別途工事)
  - : 下地調整+塗膜防水X-2範囲を示す(別途工事)
  - DP75 : ｶﾞｰﾌﾞｰﾌﾞｰﾌﾞ75φ撤去・新設を示す(別途工事)
  - DP90 : 塩ビ縦樋100φ撤去を示す(別途工事)
  - : ｶﾞｰﾌﾞｰﾌﾞｰﾌﾞ100φ新設を示す(別途工事)
  - VRD : 縦型ﾙｰﾌﾞ100φ撤去・新設を示す(別途工事)
  - : 工事対象外範囲を示す


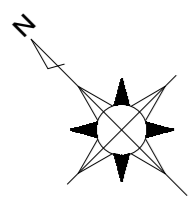


徳島県土木整備部営繕課	●工事名	R6営繕 那賀高等学校 那賀・小仁宇 南校舎棟防水改修工事	●図面番号	A-03	株式会社 MIYAMA 宮建築設計 管理建築士 1級333707号 清水 康代 1級建築士事務所 徳島県知事登録第11050号 徳島市福島一丁目5番6号 TEL(088)625-5505(代)
	●図面名	2階平面図	●縮尺	A2=1/200 A3=71%	

校舎（北棟）

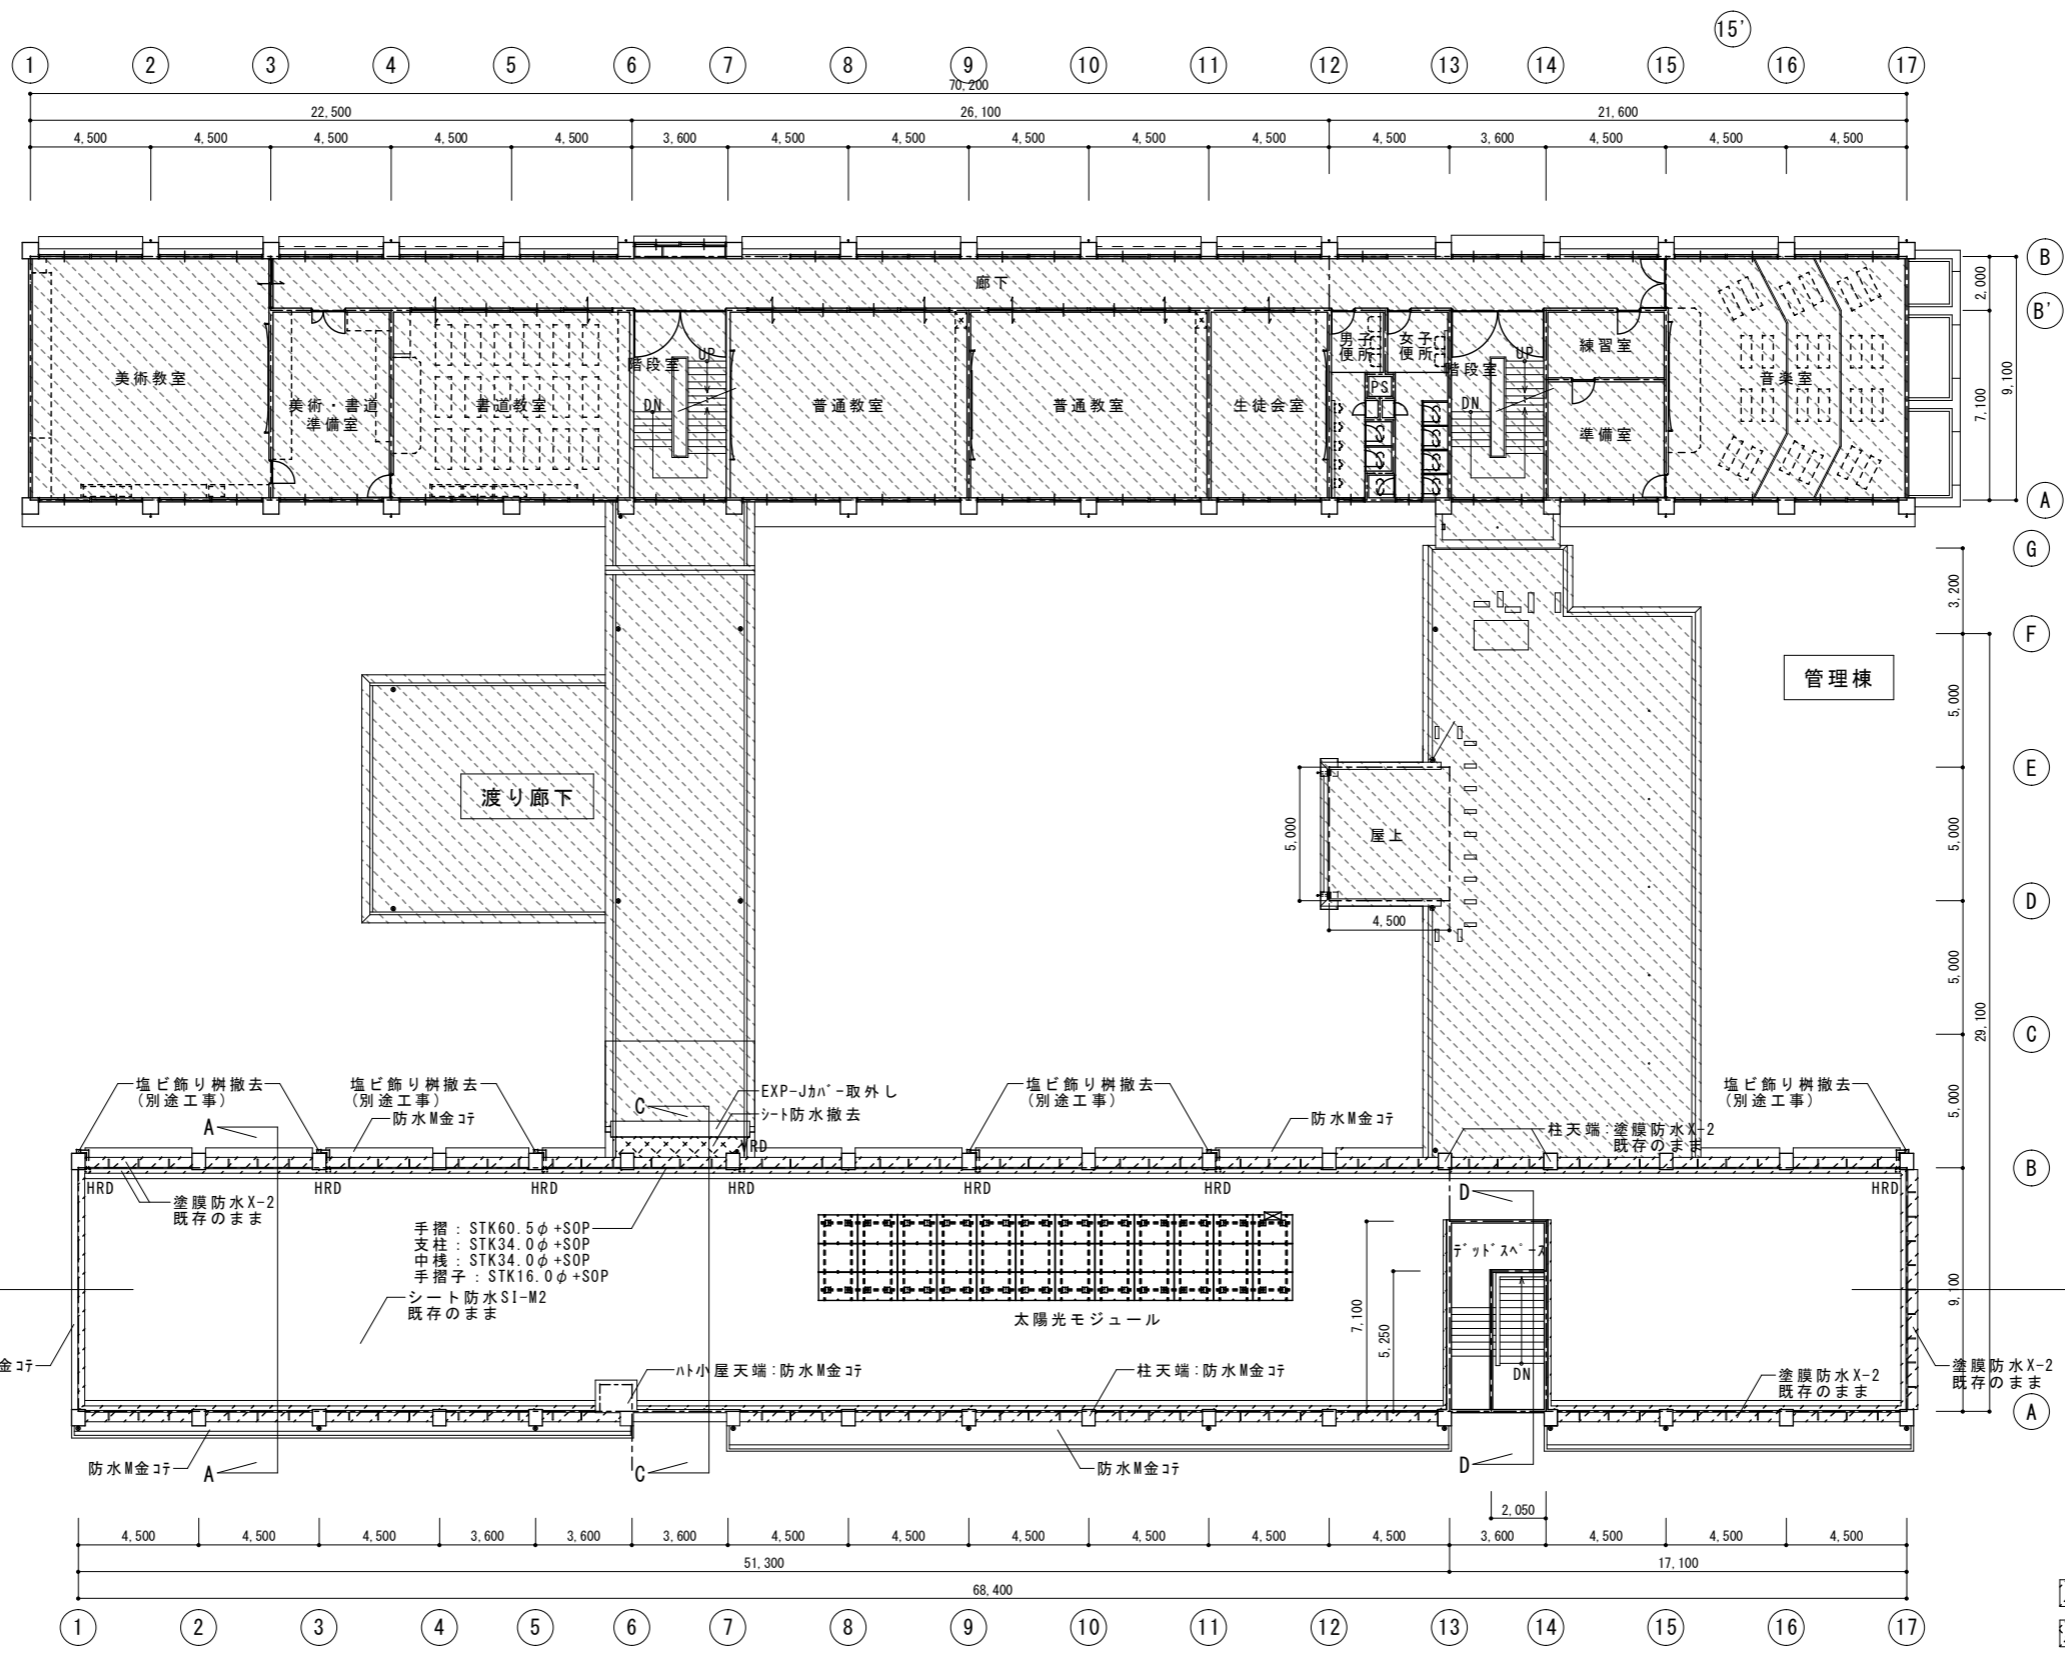


校舎（南棟）

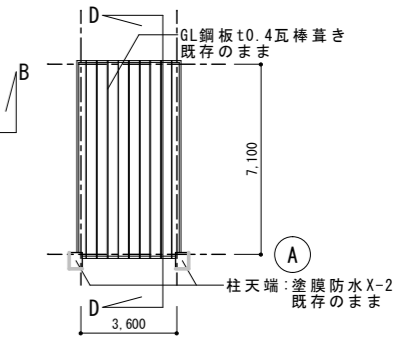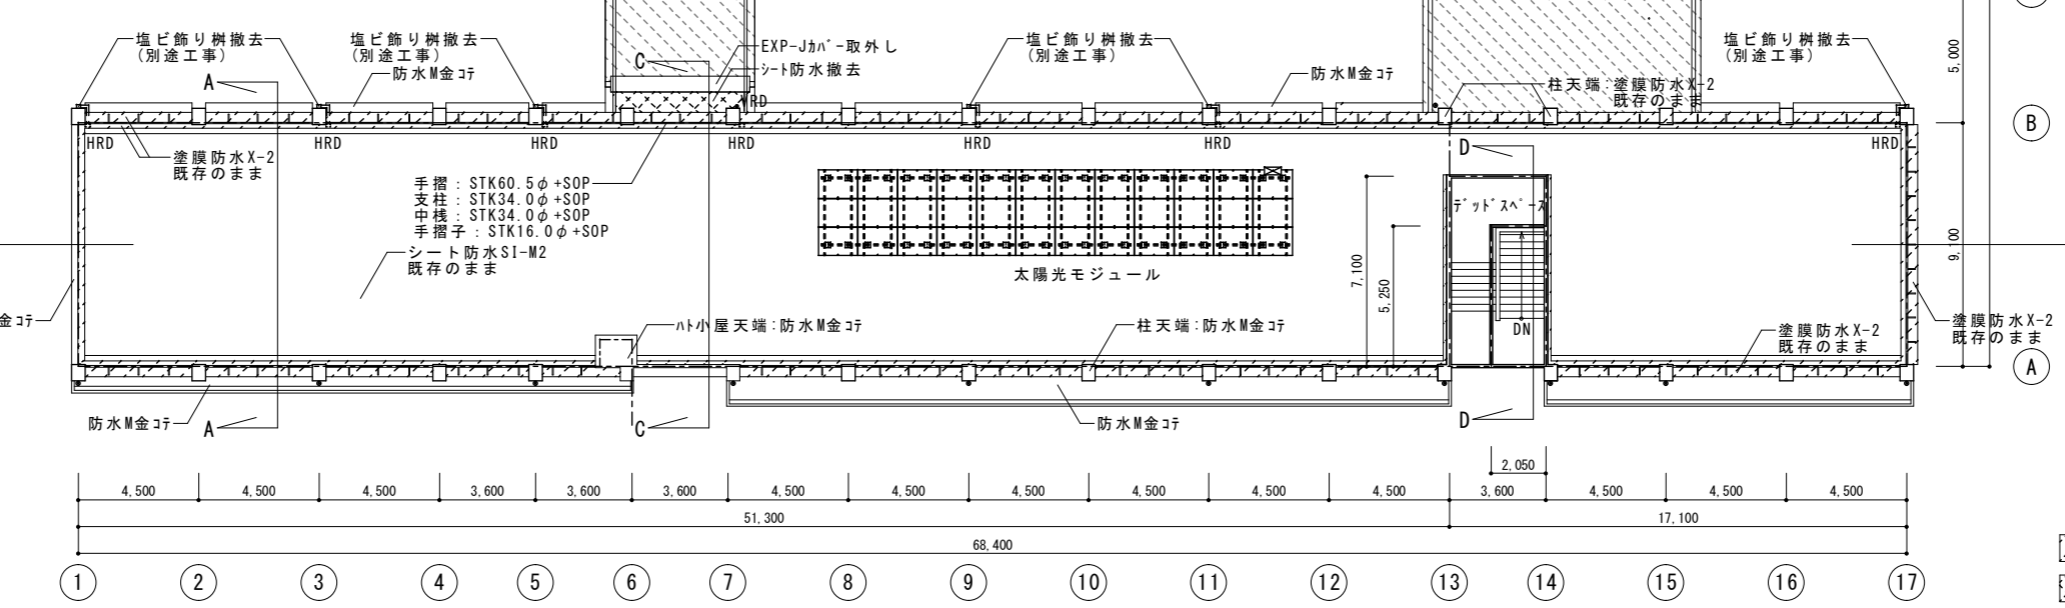


- 凡例（防水改修）
- : 水洗い工法範囲を示す
  - : シート防水撤去範囲を示す
  - : 縦型R-フットの撤去を示す
  - : 横型R-フットの撤去を示す
  - : 工事対象外範囲を示す

改修前 PH階平面図 1/200

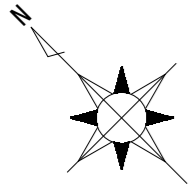

徳島県土木整備部管轄課	●工事名	R6管轄 那賀高等学校 那賀・小仁宇 南校舎棟防水改修工事	●図面番号	A-04	株式会社 MIYA 宮建築設計 管理建築士 1級333707号 清水 康代 1級建築士事務所 徳島県知事登録第11050号 徳島市福島一丁目5番6号 TEL(088)625-5505(代)
	●図面名	改修前 PH階平面図	●縮尺	A2=1/200 A3=71%	

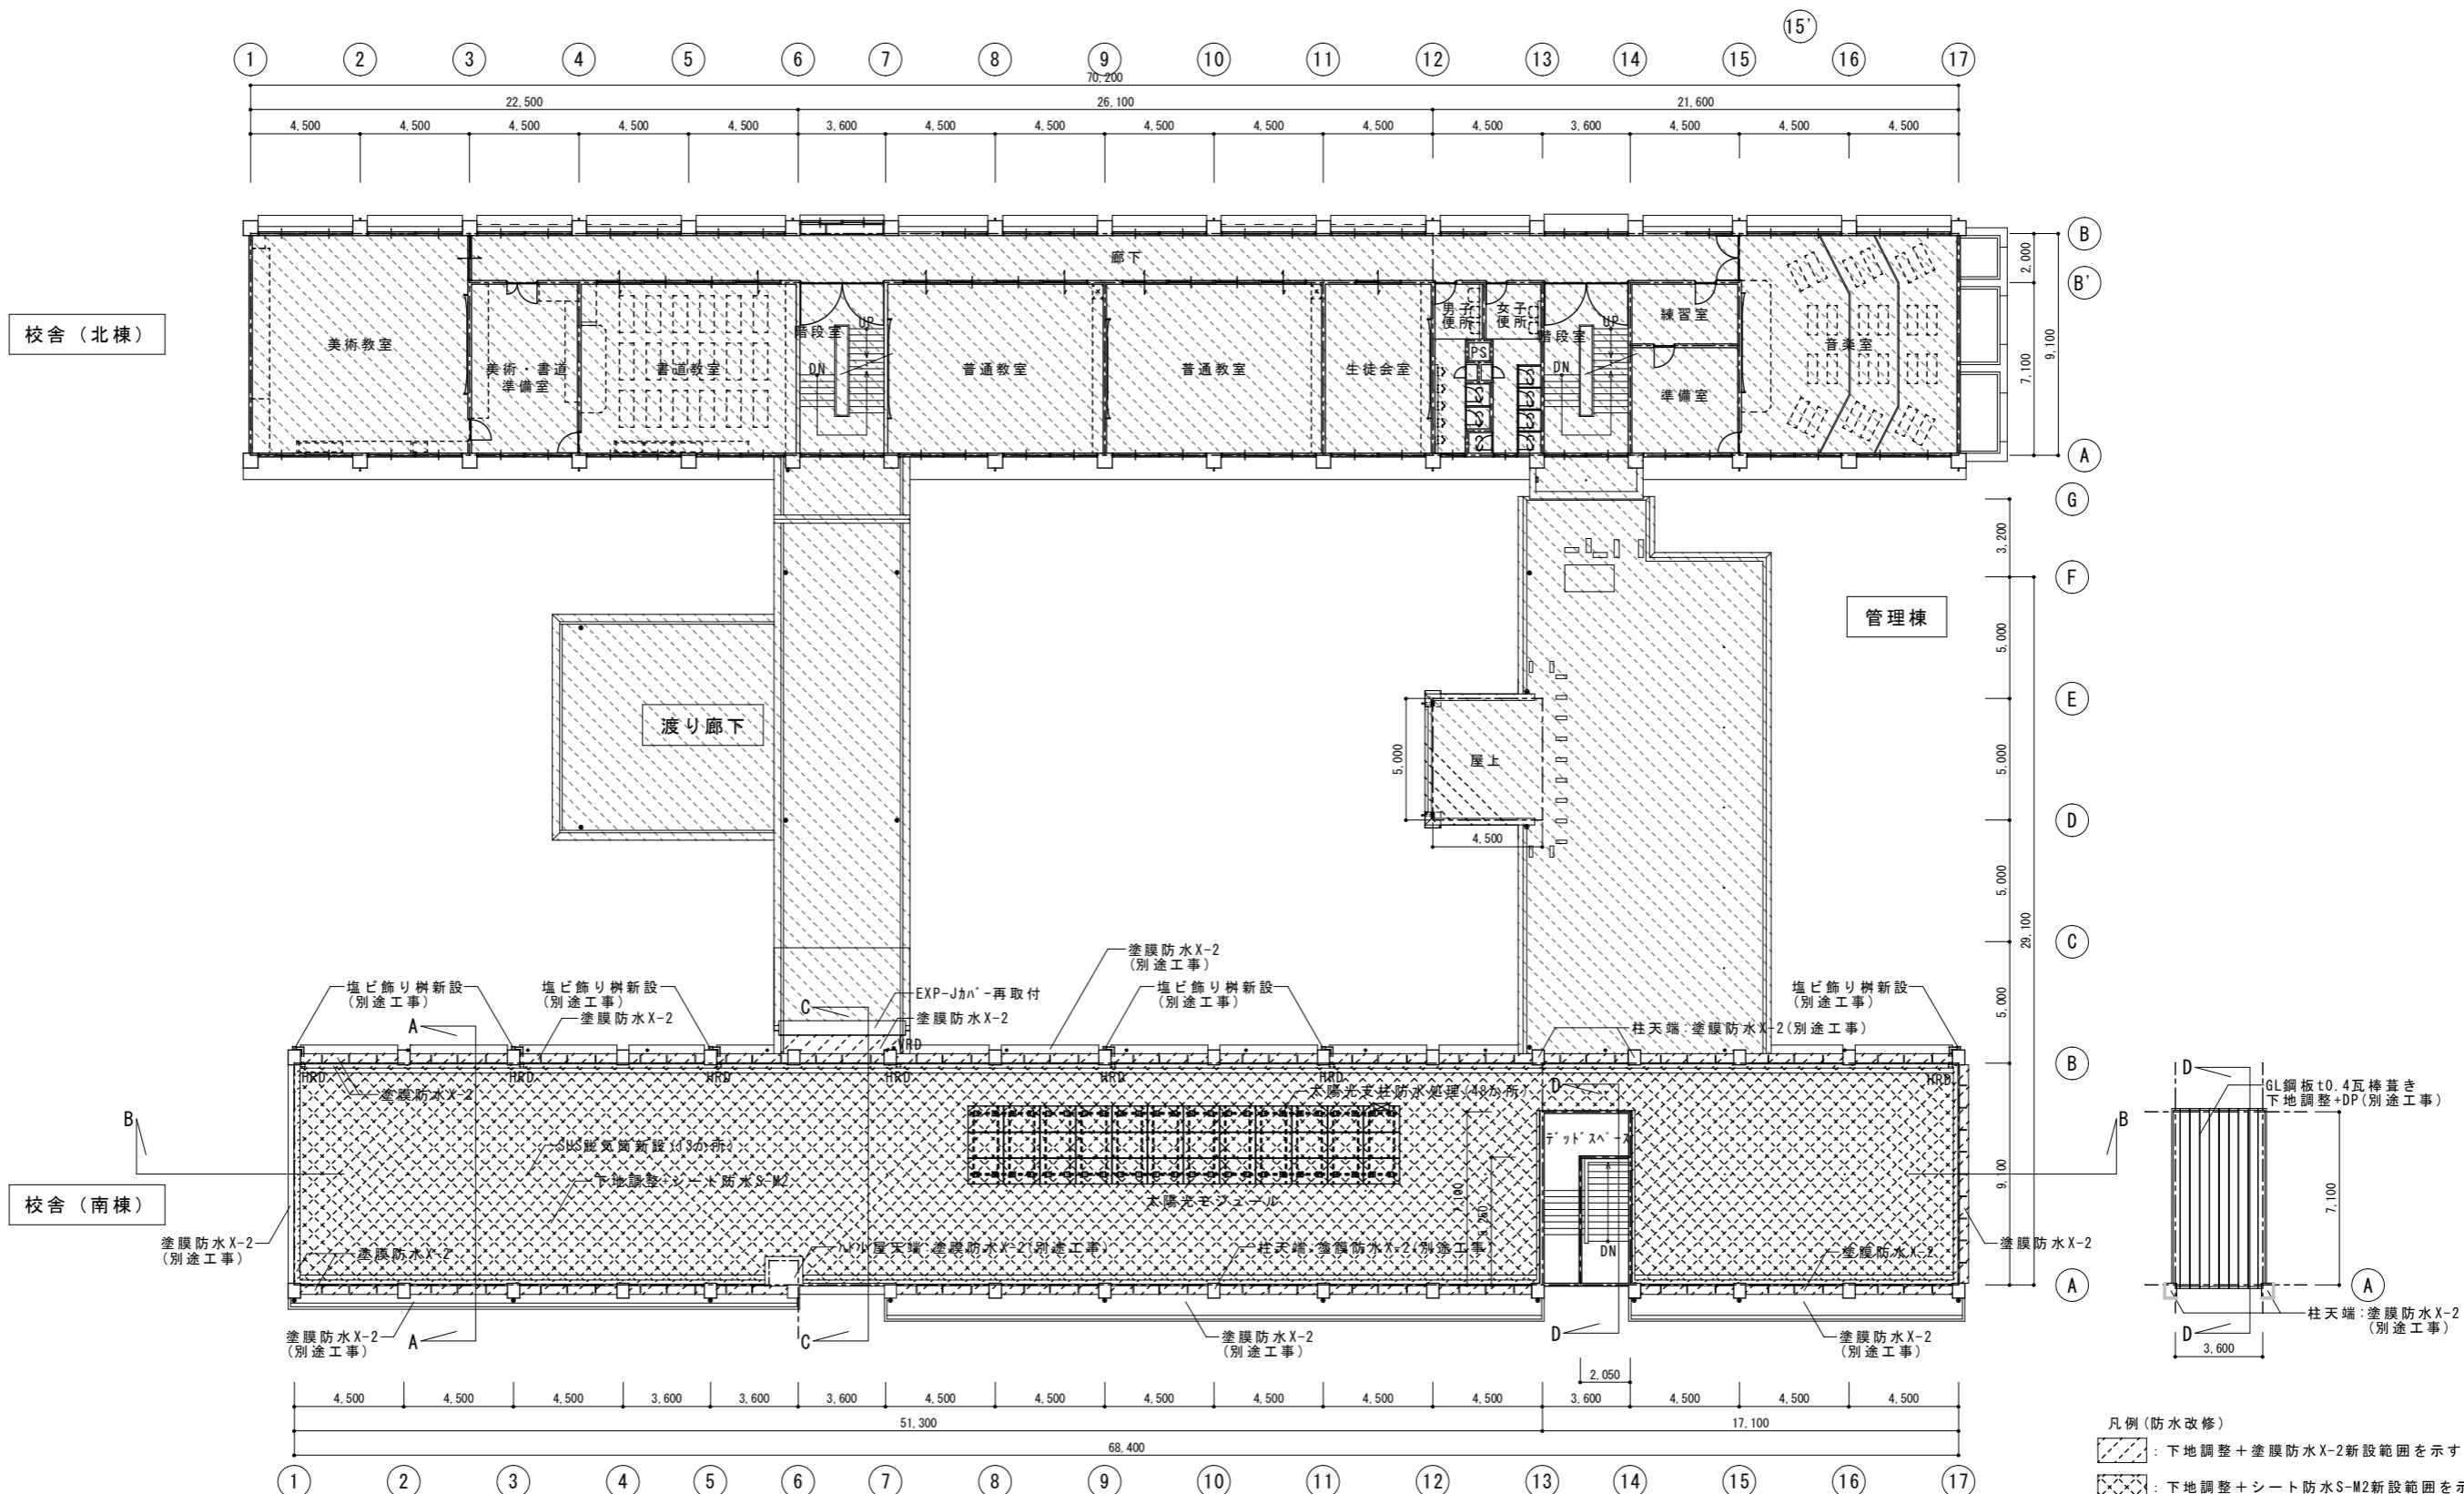

校舎(北棟)

校舎(南棟)


管理棟

渡り廊下

屋上


改修後 PH階平面図 1/200

- 凡例(防水改修)
- : 下地調整+塗膜防水X-2新設範囲を示す
  - : 下地調整+シート防水S-M2新設範囲を示す
  - VRD : 縦型L-フットの設置を示す
  - HRD : 横型L-フットの設置を示す
  - : 工事対象外範囲を示す

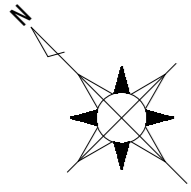


徳島県土木整備部営繕課	●工事名	R6営繕 那賀高等学校 那賀・小仁宇 南校舎棟防水改修工事	●図面番号	A-05	株式会社 MIYAMA 宮建築設計 管理建築士 1級333707号 清水 康代 1級建築士事務所 徳島県知事登録第11050号 徳島市福島一丁目5番6号 TEL(088)625-5505(代)
	●図面名	改修後 PH階平面図	●縮尺	A2=1/200 A3=71%	


改修前

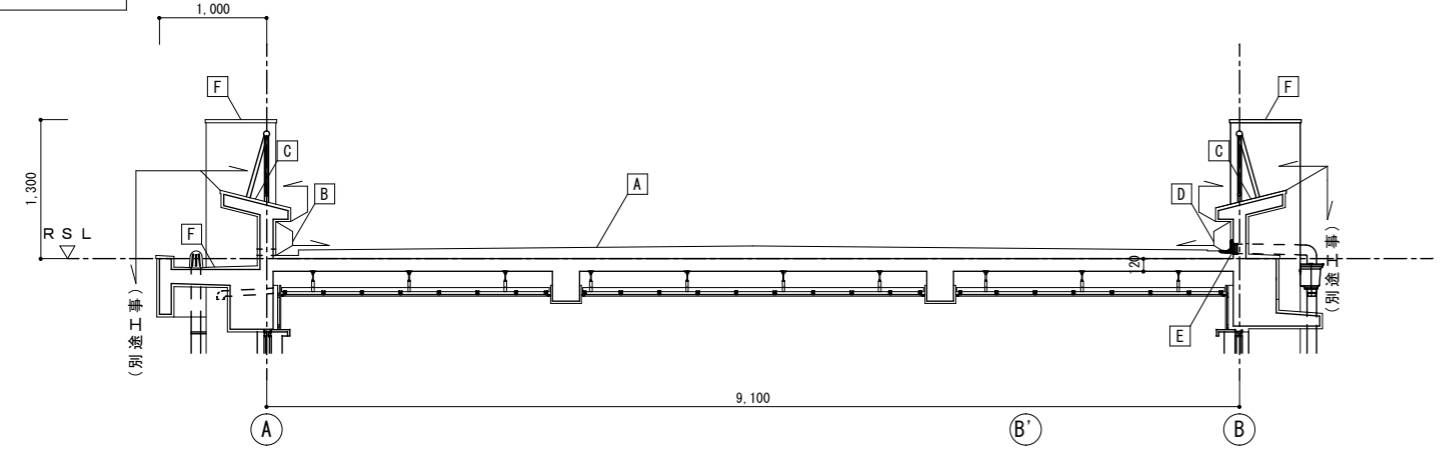


校舎（南棟）A-A断面詳細図 1/50

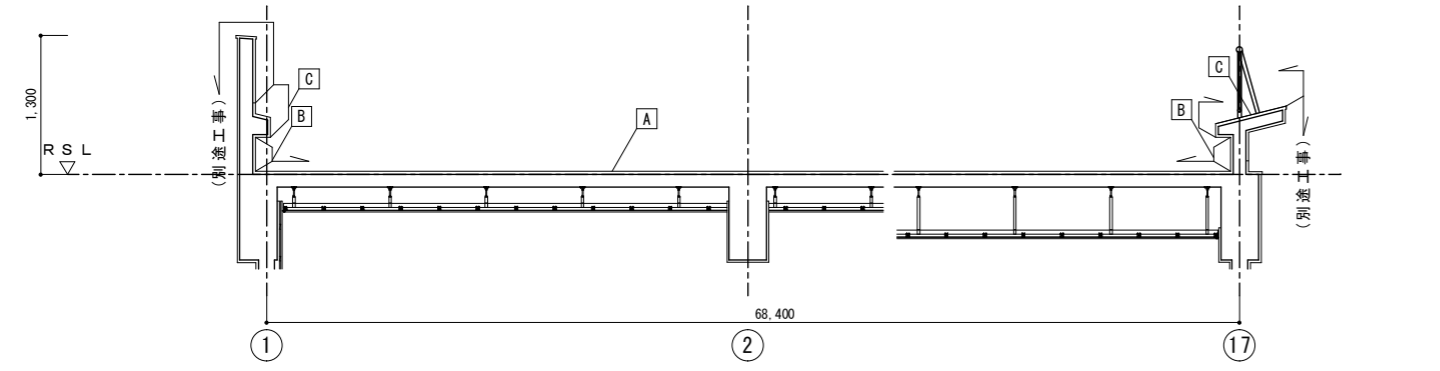

校舎（南棟）B-B断面図 1/50

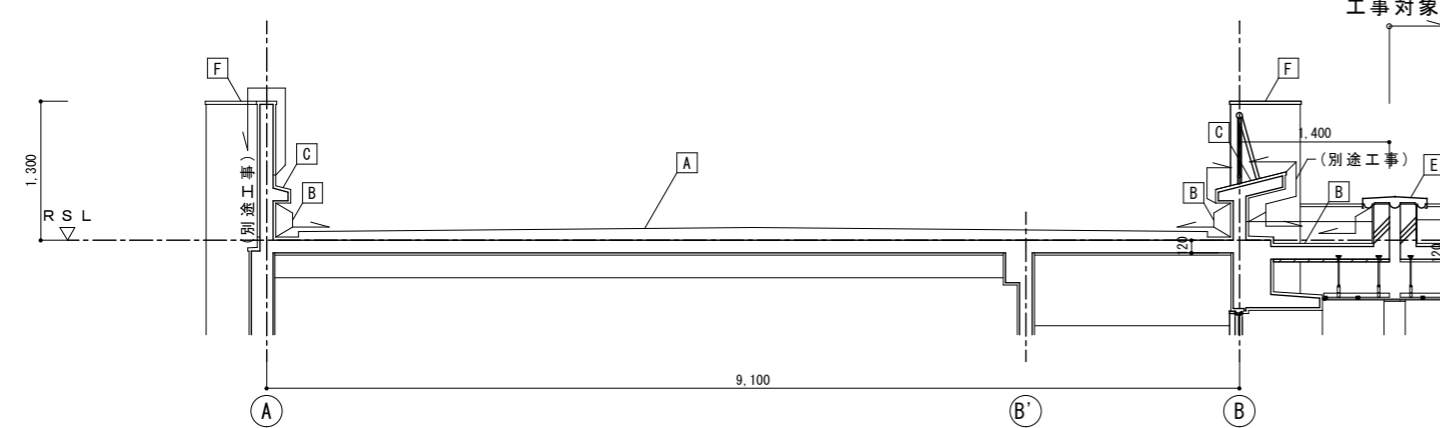


西側階段 C-C断面詳細図 1/50

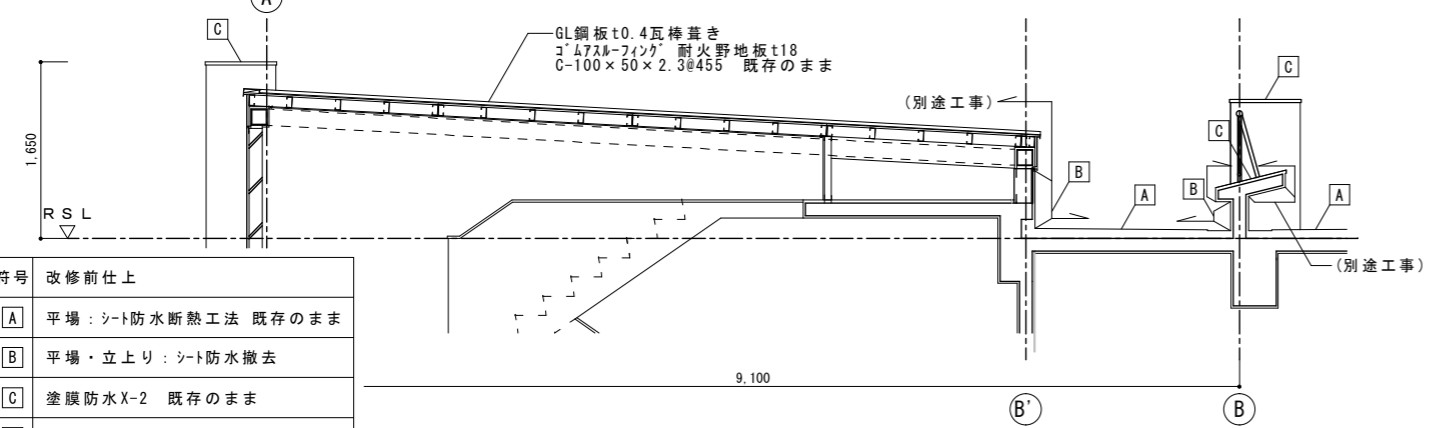


東側階段 D-D断面詳細図 1/50

符号	改修前仕上
A	平場：シート防水断熱工法 既存のまま
B	平場・立上り：シート防水撤去
C	塗膜防水X-2 既存のまま
D	ル-フト'レ'撤去
E	EXP-Jカ' -取外し
F	防水M金' 既存のまま


改修後

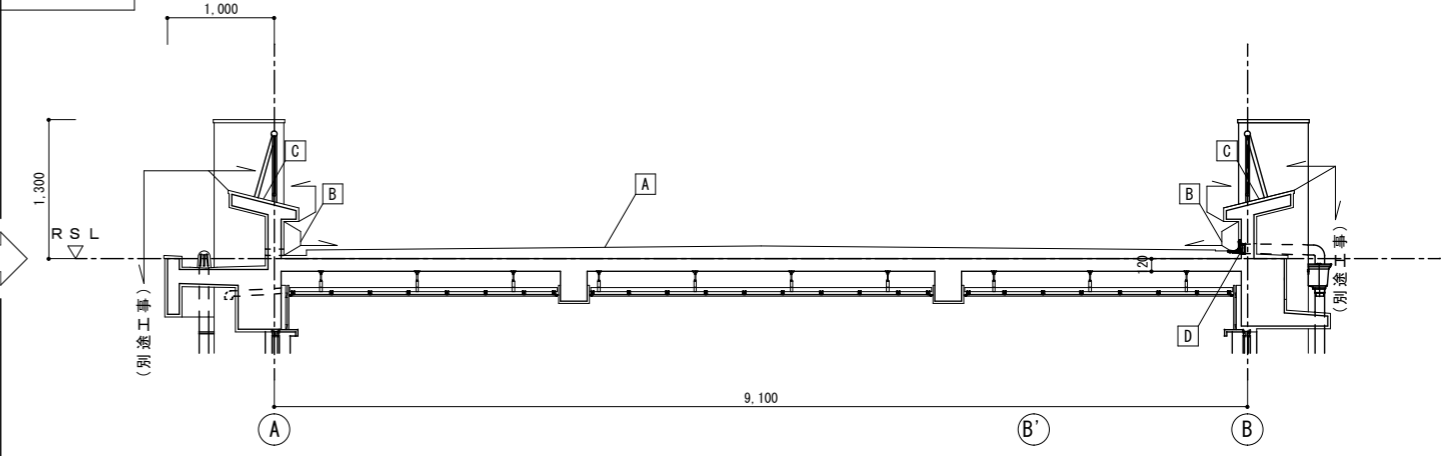


校舎（南棟）A-A断面詳細図 1/50

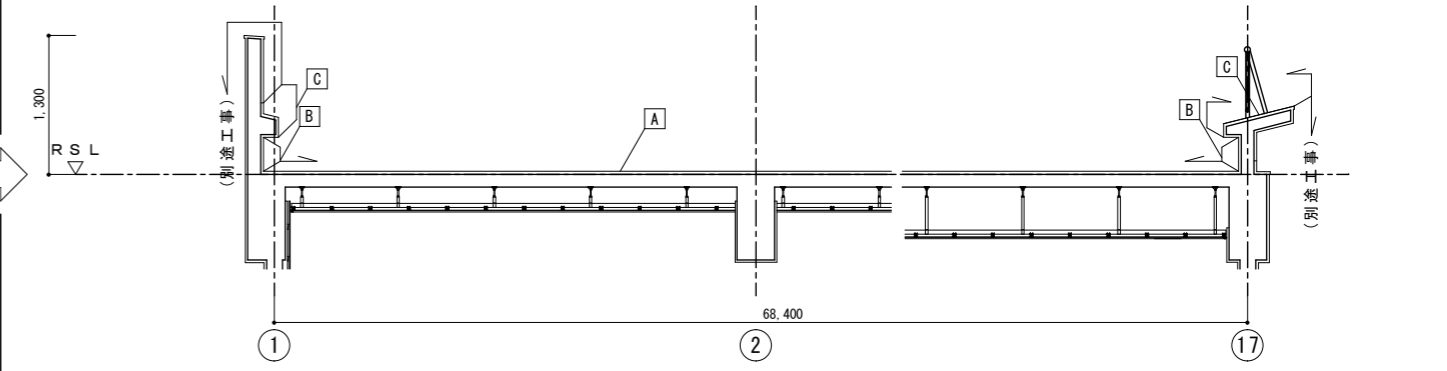

校舎（南棟）B-B断面図 1/50

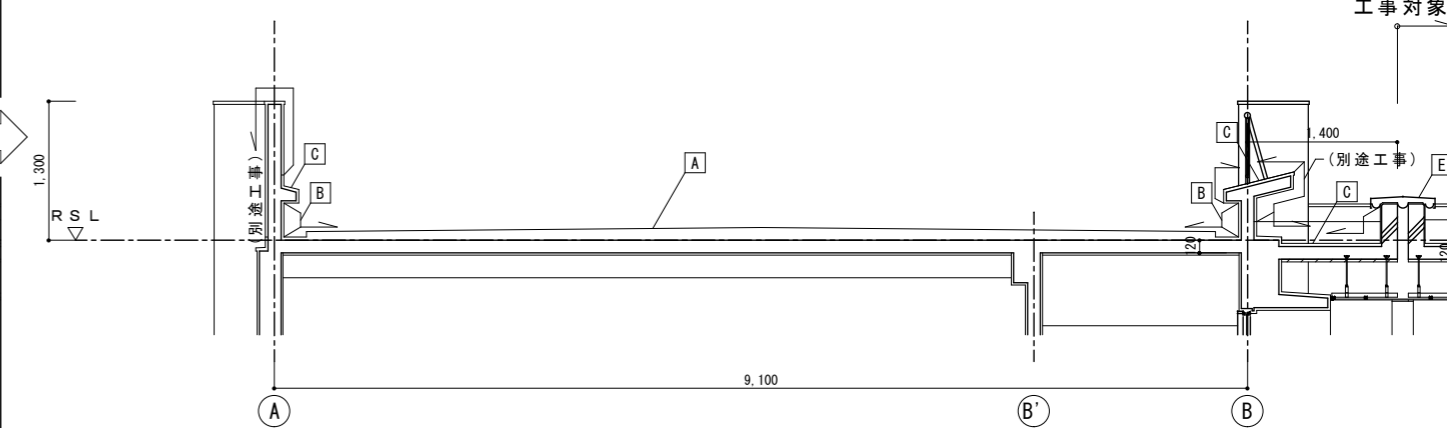



西側階段 C-C断面詳細図 1/50

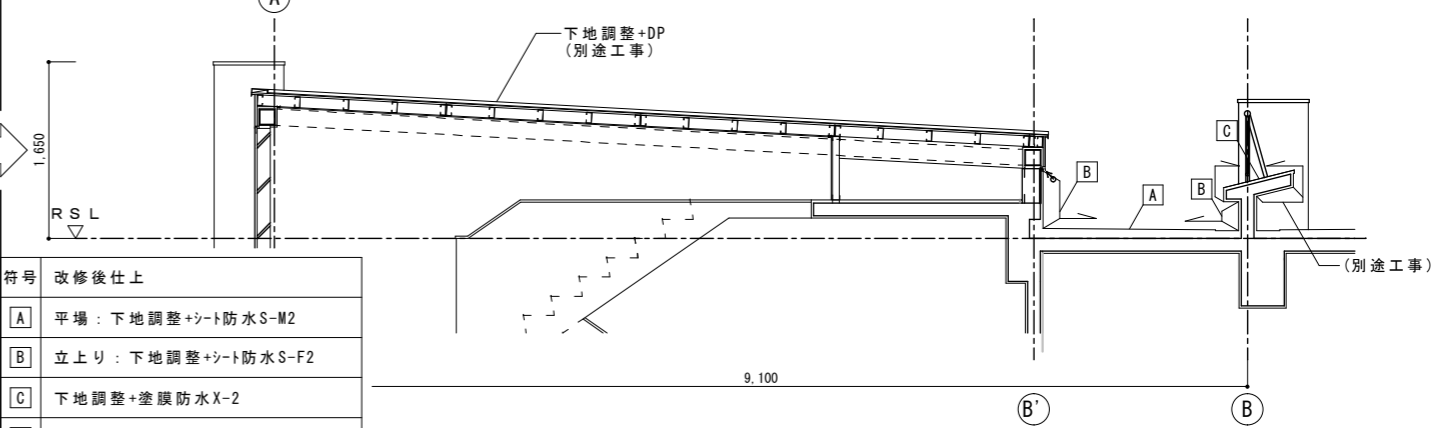



東側階段 D-D断面詳細図 1/50

符号	改修後仕上
A	平場：下地調整+シート防水S-M2
B	立上り：下地調整+シート防水S-F2
C	下地調整+塗膜防水X-2
D	改修用ル-フト'レ' (塩ビ製) 新設
E	EXP-Jカ' -再取付
F	



パラペット (A-A断面南側) 詳細図 1/20

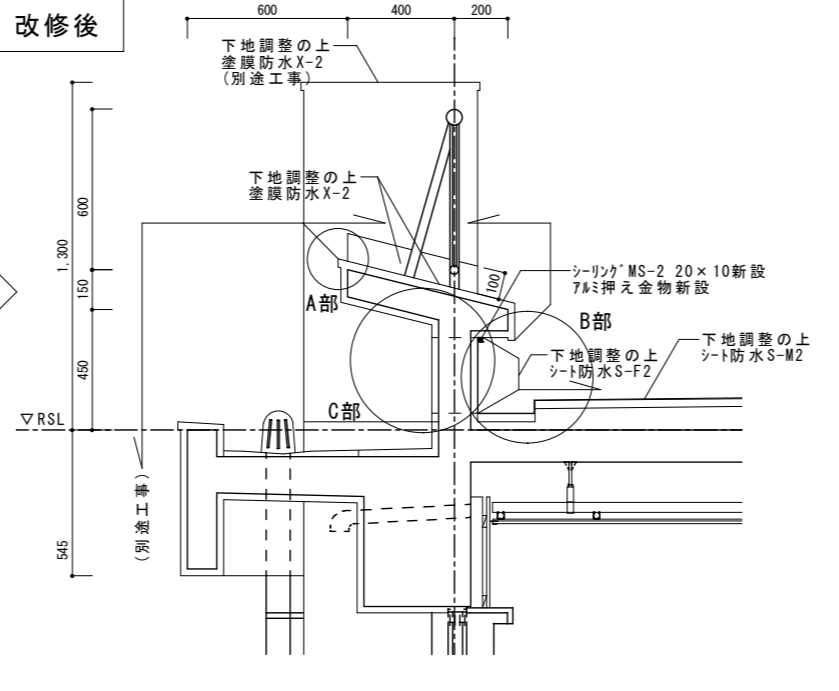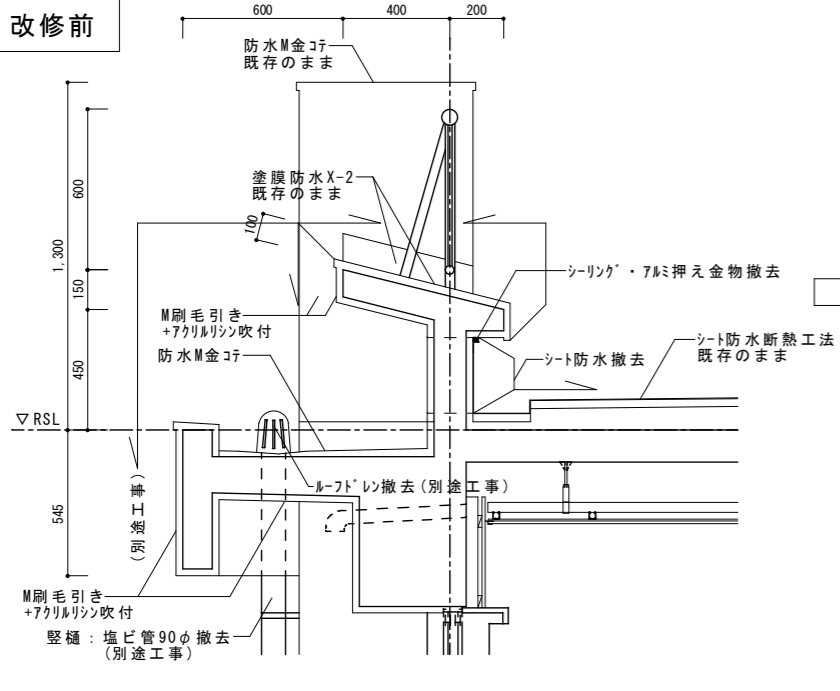


パラペット (B-B断面西側) 詳細図 1/20

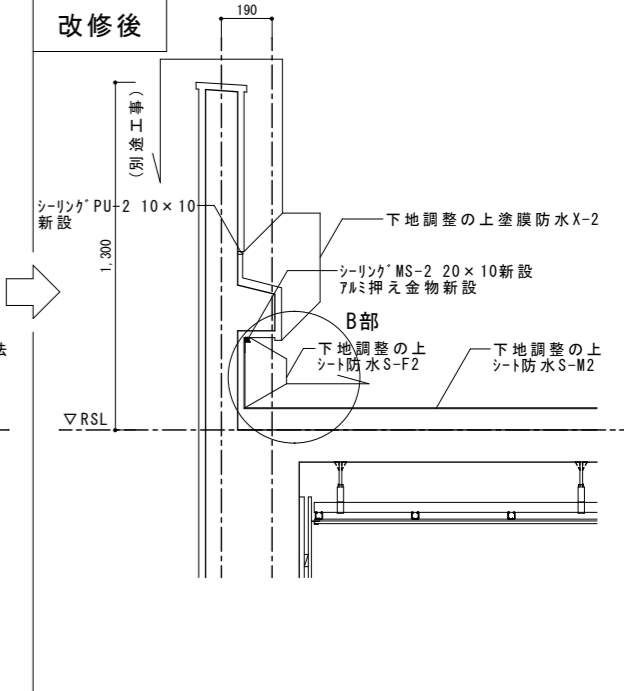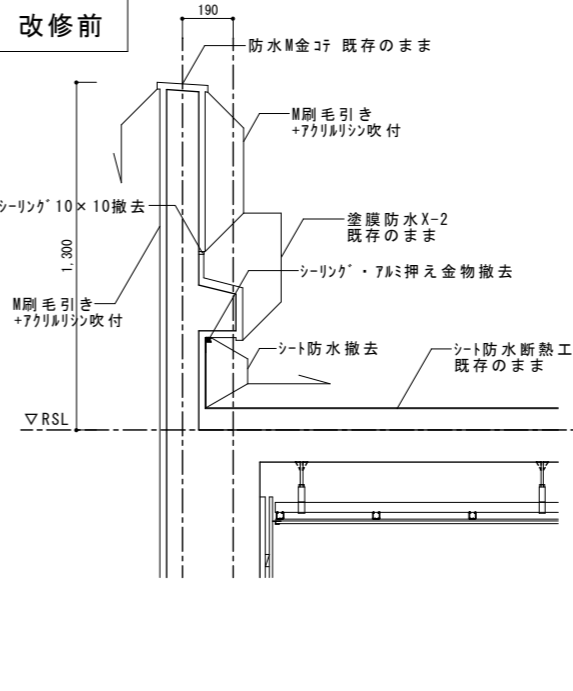


パラペット (A-A断面北側) 詳細図 1/20

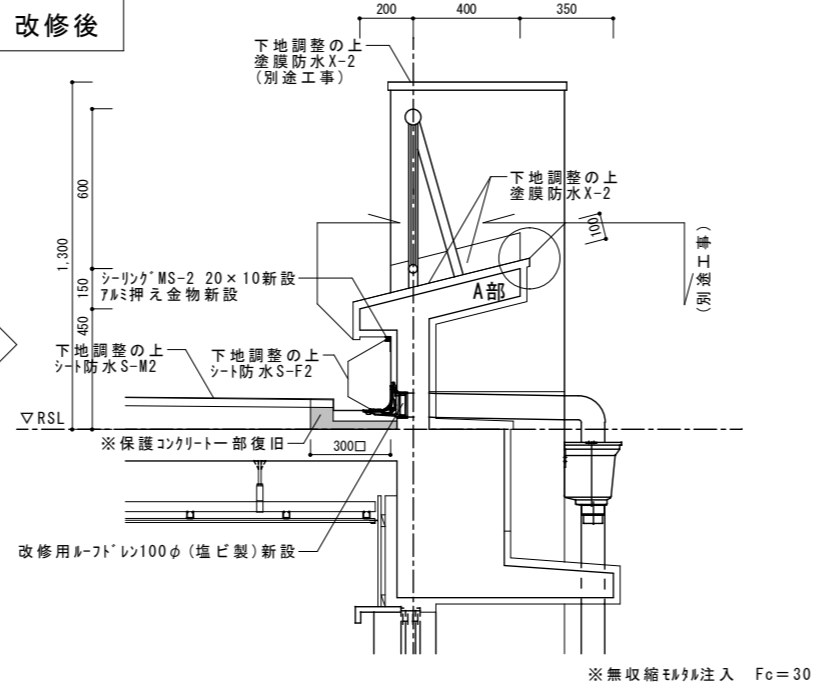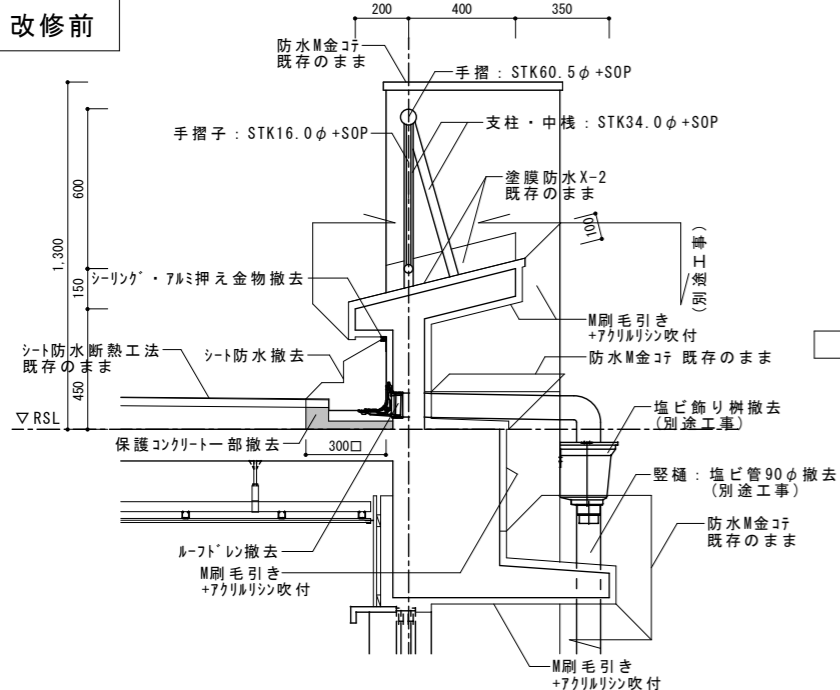


A部分拡大図 (共通) 1/10

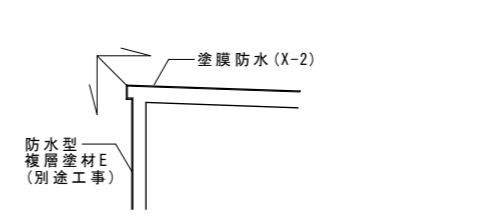



C部分拡大図 (共通) 1/10

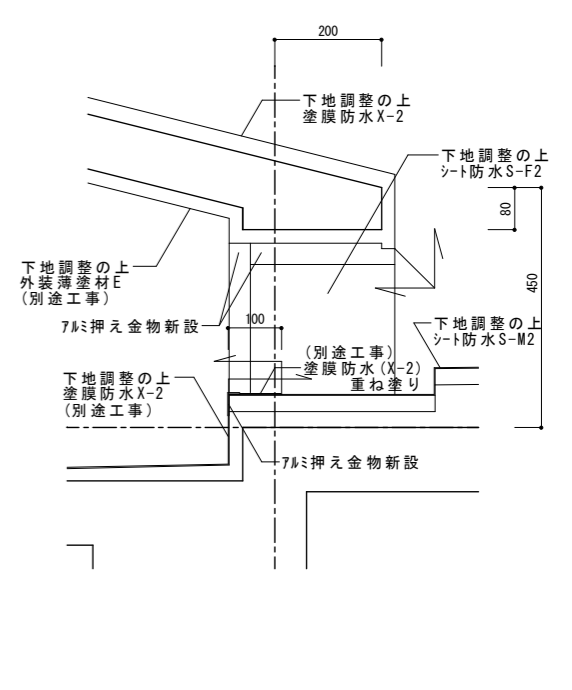



B部分拡大図 (共通) 1/10

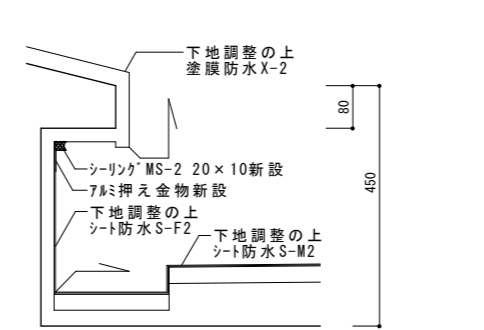

パラペット (C-C断面北側) 詳細図 1/20

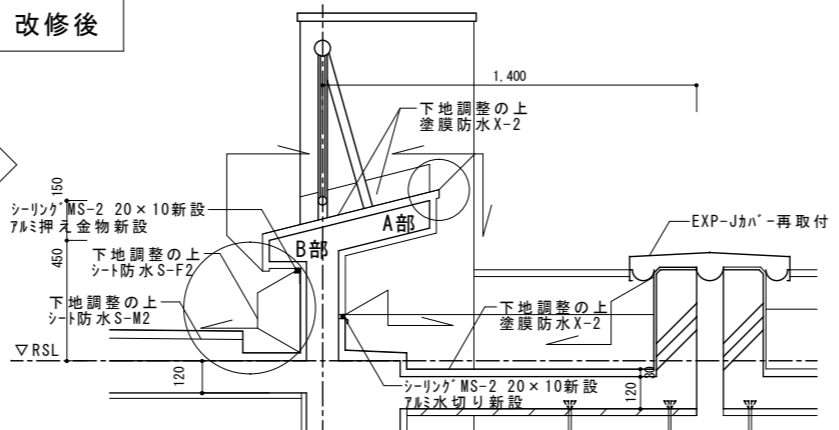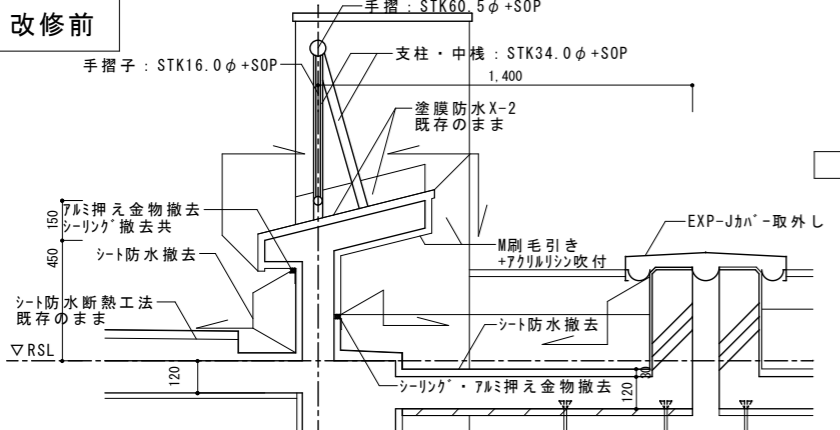

太陽光パネル支柱廻り防水詳細図 1/5

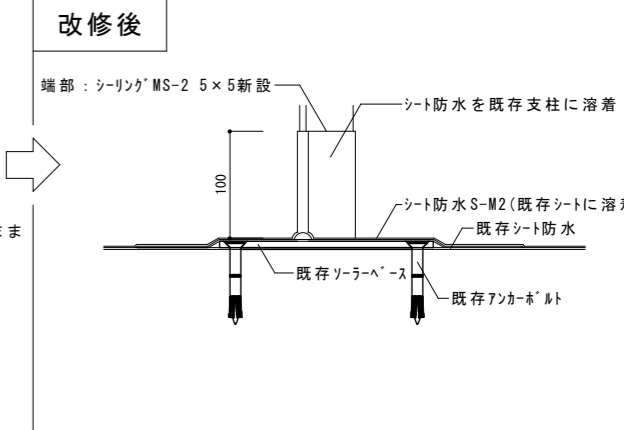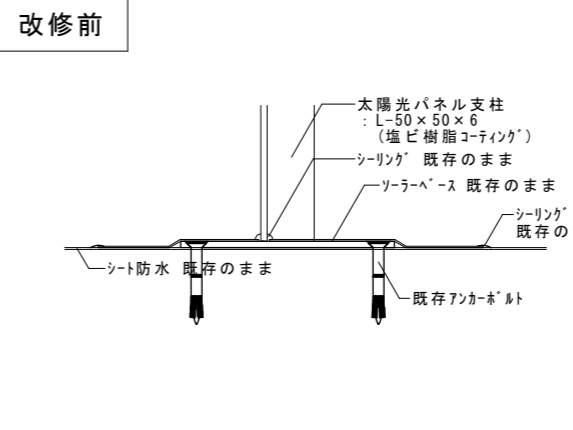



概略工事工程表（参考）

月		1ヶ月		2ヶ月		3ヶ月		4ヶ月		5ヶ月		6ヶ月		7ヶ月		8ヶ月		9ヶ月		10ヶ月		11ヶ月		12ヶ月	
		15	31	15	29	15	31	15	30	15	31	15	30	15	31	15	31	15	30	15	31	15	30	15	31
		工事項目	準備期間			準備期間																			
仮設工事				仮面・現場事務所																					
防水改修工事						外部足場組立				外部足場(3ヶ月)			外部足場解体(南東)			外部足場(3ヶ月)					外部足場解体(北西)				
外壁改修工事							唐根塗装改修			ケラフ			樋取付		玄関庇						樋取付				
建具改修工事						外壁調査(全面)				建具シリング打替			南渡り廊下屋根復旧			建具シリング打替									
検査・手直し						南渡り廊下屋根撤去			劣化補修(南東)		外壁吹付等(南東)		詰運転調整		劣化補修(北西)		外壁吹付等(北西)		詰運転調整						
(本工事)						施工図		工場製作		検査		外部建具取付				外部建具取付									