



平面図 S=1/500

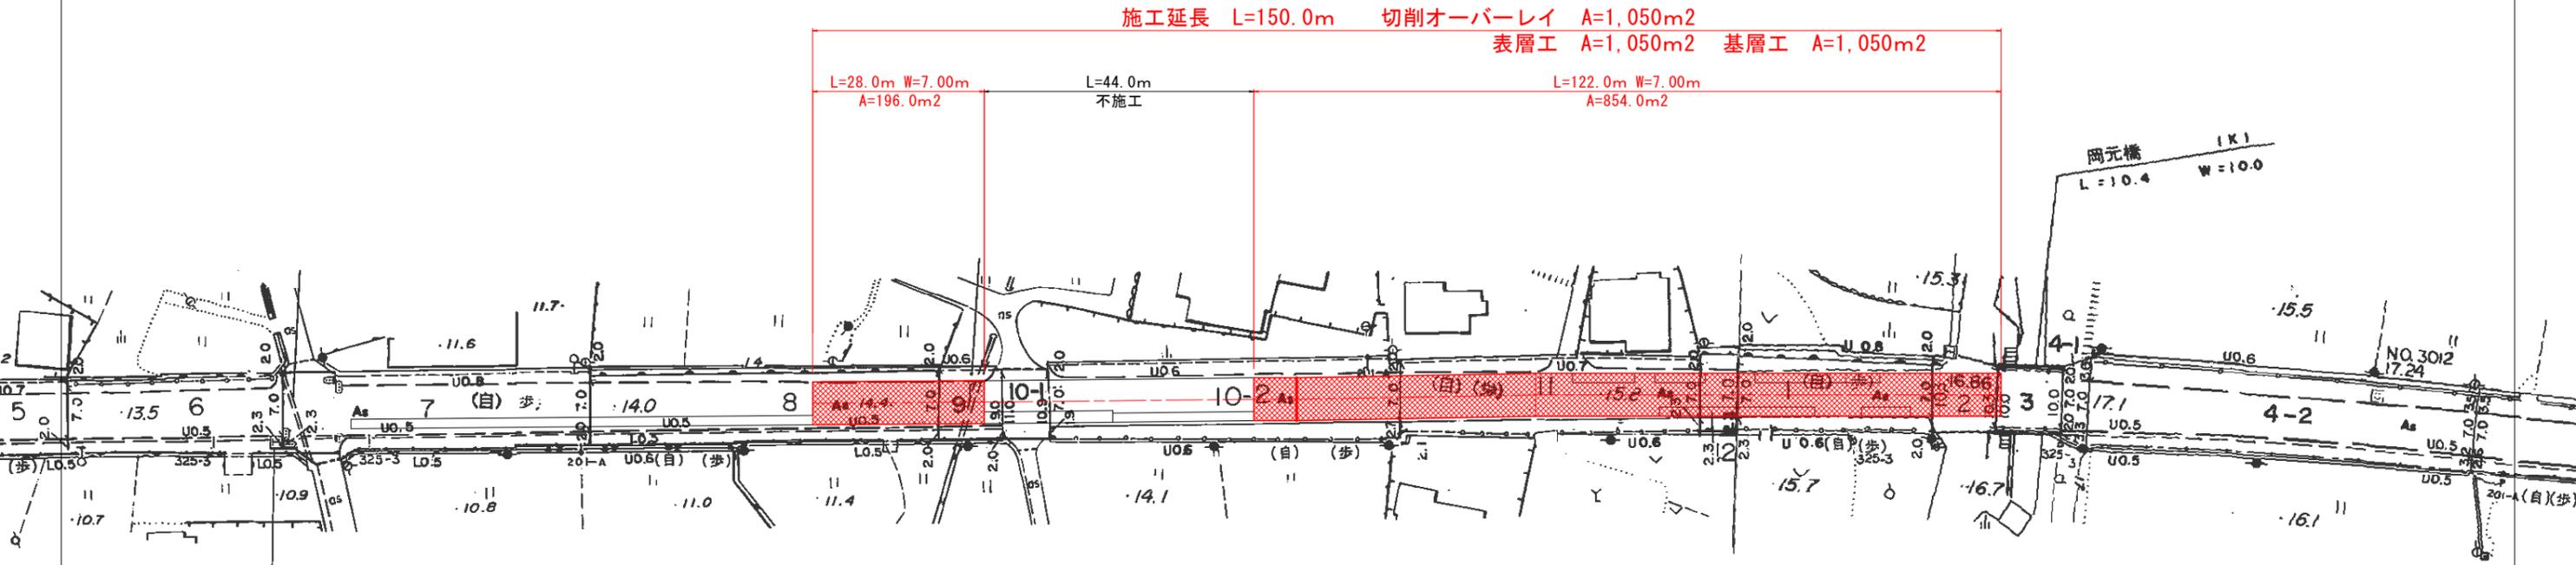

施工延長 L=150.0m 切削オーバーレイ A=1,050m²
 表層工 A=1,050m² 基層工 A=1,050m²

L=28.0m W=7.00m A=196.0m² L=44.0m 不施工 L=122.0m W=7.00m A=854.0m²

標準断面図 S=1/50

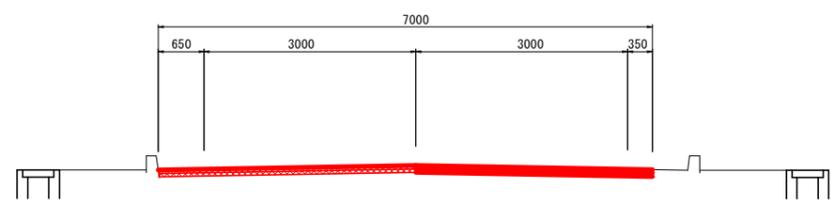

計画舗装構成

表層工+基層工				
表層工	再生密粒度As (20)	締固め後密度	2.30 (t/m ³)	50
タックコート PK-4	基層工	再生粗粒度As (20)	締固め後密度	2.30 (t/m ³)
タックコート PK-4	既設基層			

実施設計図面

路線名等	R6吉土 鳴門池田線 阿波・吉野西条 舗装補修工事 (担い手確保型)		
工事箇所	(主)鳴門池田線		
図面名	平面図・標準断面図・構造図		
縮尺	図示	図面番号	1 / 1
会社名			
事業者名	徳島東部県土整備局 <吉野川>		