


平面図 S=1/500




施工延長 L=167.0m 切削オーバーレイ A=870m²

L=84.0m W=3.3m A=277.0m²

L=83.0m W=7.1m A=593.0m²

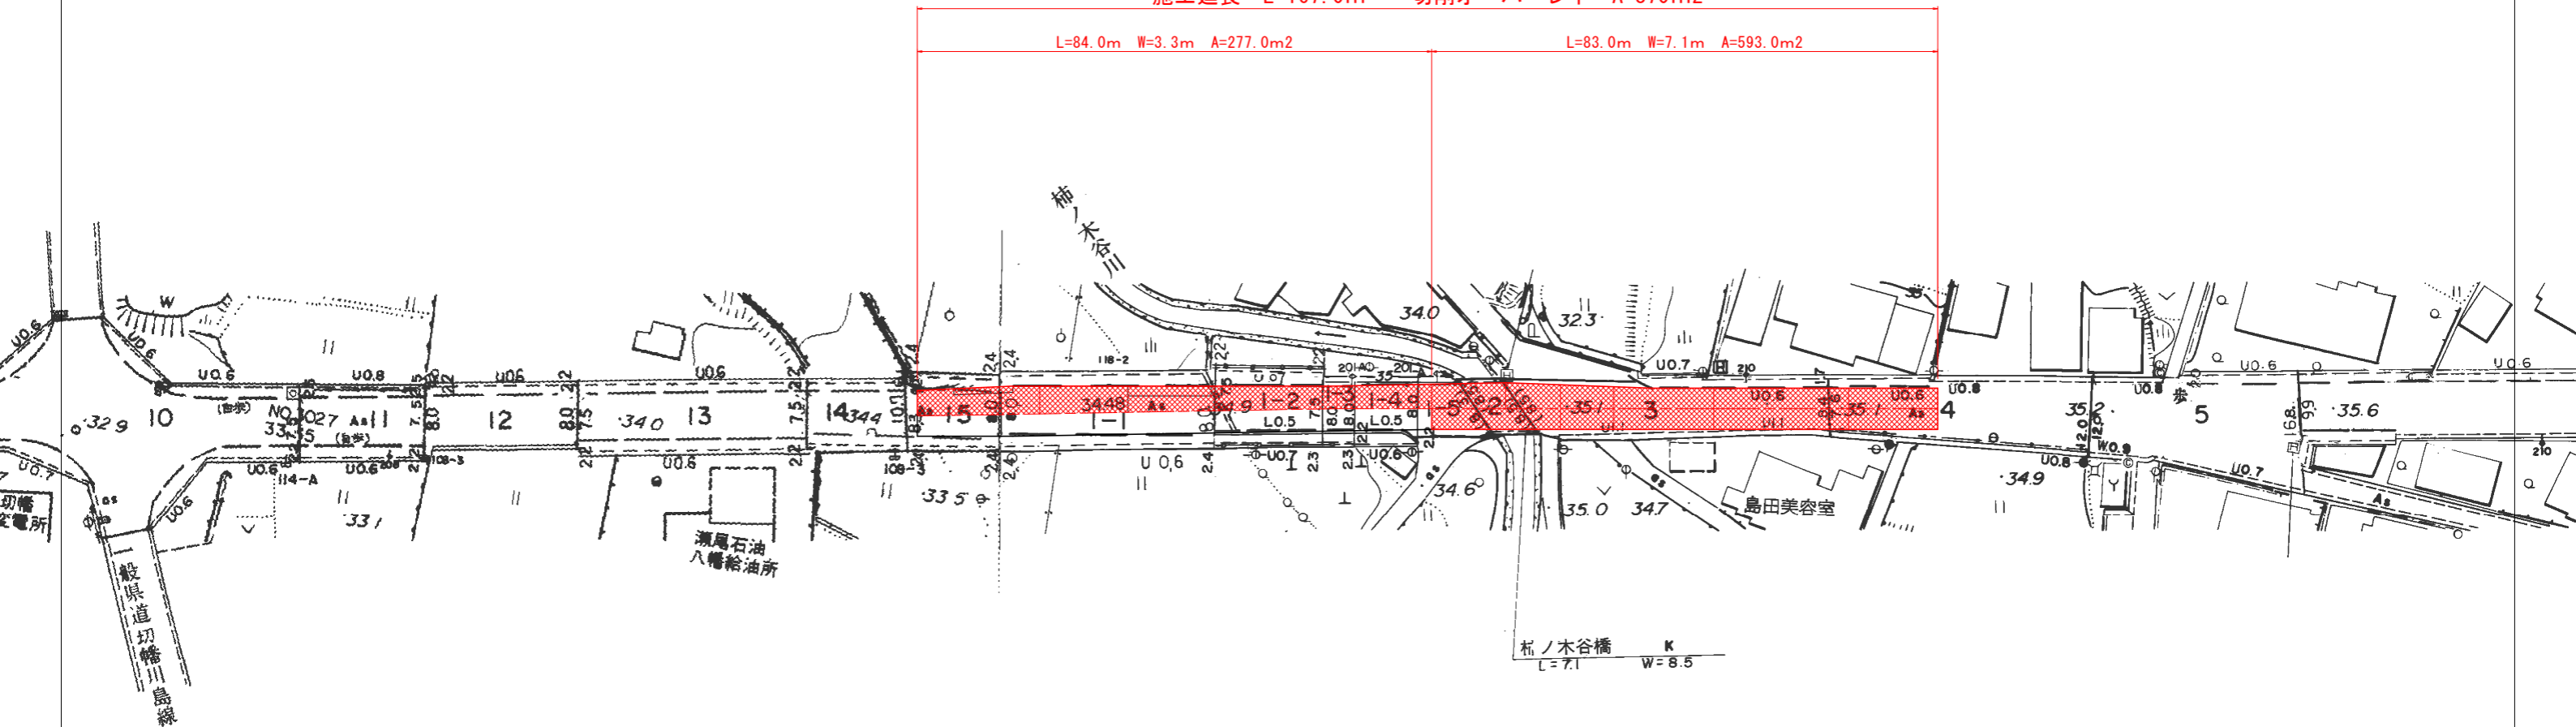

標準断面図 S=1/50

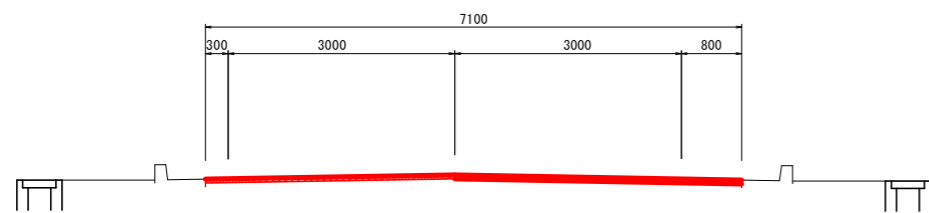

計画舗装構成

表層工

表層工 長寿命化ポリマー改質アスファルト (13) 締固め後密度 2.30(t/m³)

タックコート PK-4 既設基層

実施設計図面

路線名等	R6吉土 鳴門池田線 阿波・市場山野上 舗装補修工事 (担い手確保型)		
工事箇所	(主)鳴門池田線 阿波市場町山野上		
図面名	平面図・標準断面図・構造図		
縮尺	図示	図面番号	1 / 1
会社名			
事業者名	徳島県東部国土整備局 (吉野川)		