


# 平面図 S=1/250

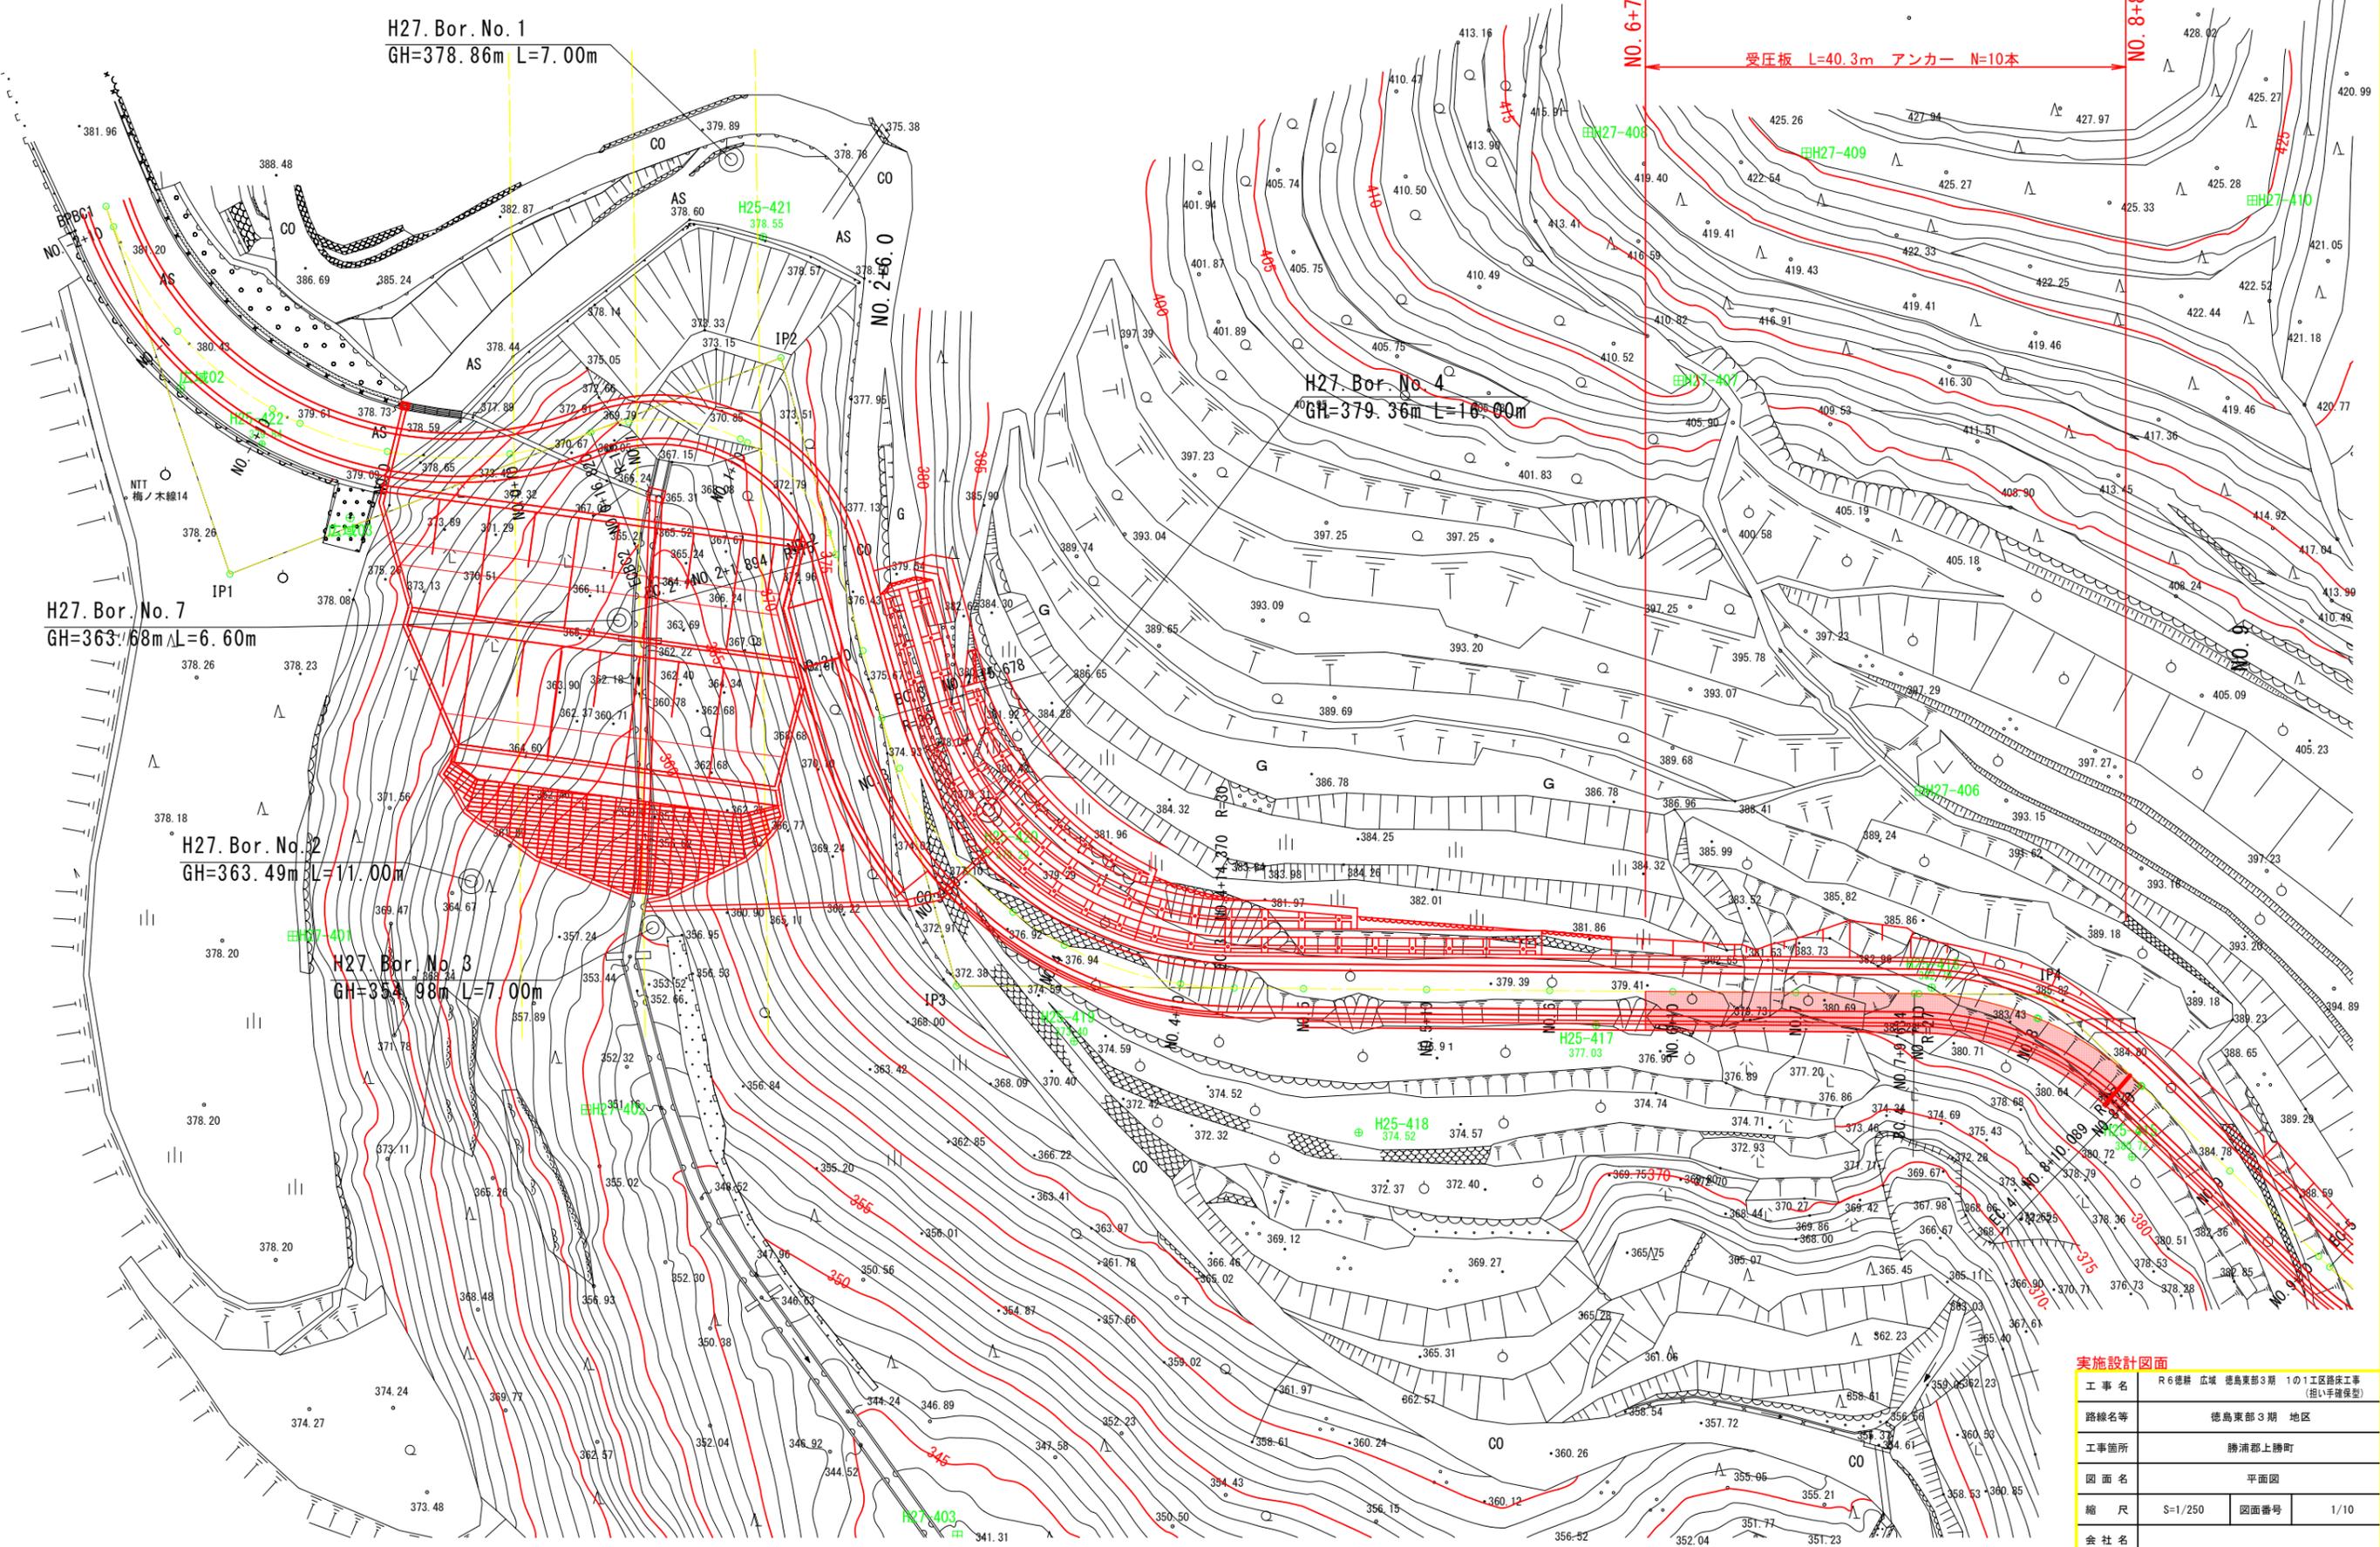


**実施設計図面**

工事名	R6徳勝 広域 徳島東部3期 1の1工区路床工事 (掘削手続型)		
路線名等	徳島東部3期 地区		
工事箇所	勝浦郡上勝町		
図面名	平面図		
縮尺	S=1/250	図面番号	1/10
会社名			
事務所名	徳島県東部農林水産局 (徳島)		

# 縦断面図

V=1/100  
H=1/500

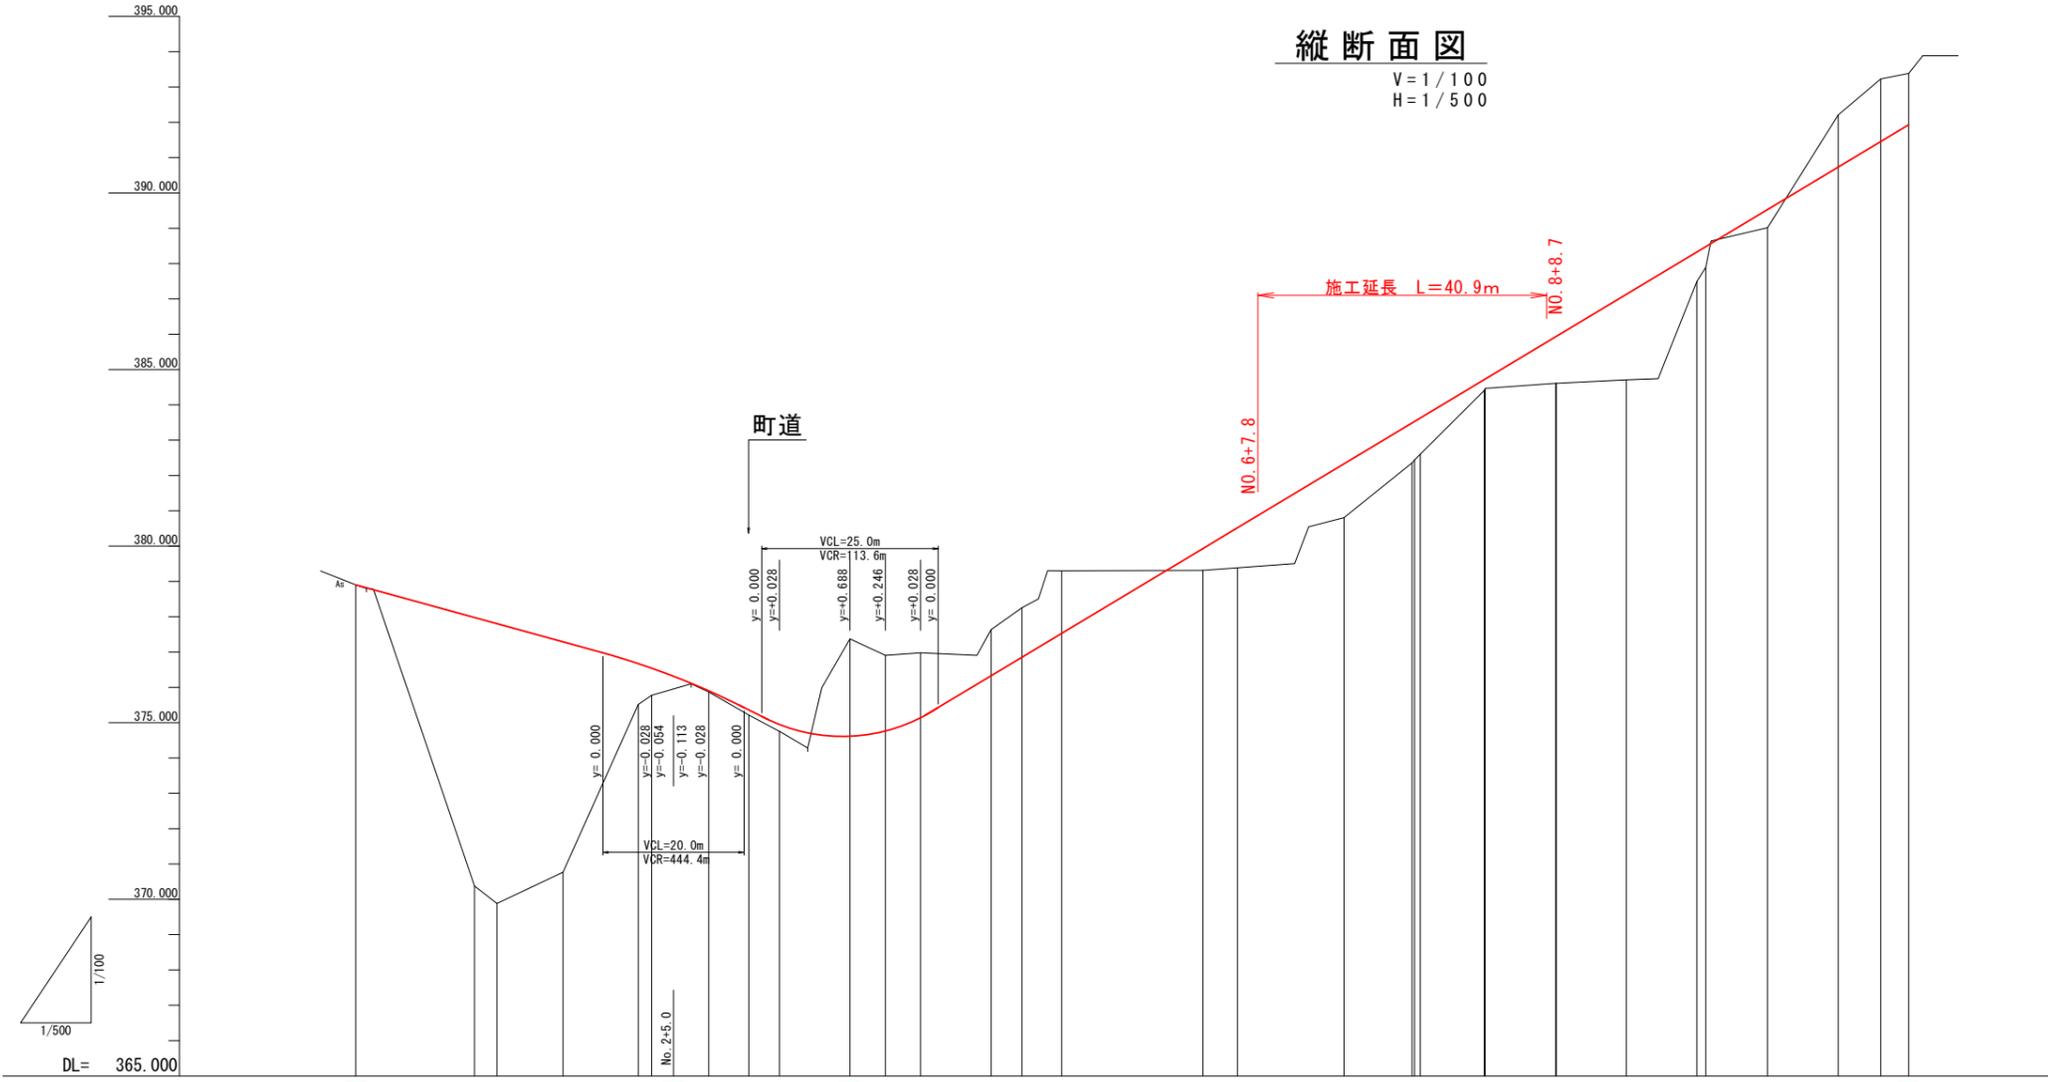

勾配図																															
計画高	378.905	377.980	377.805	377.290	376.677	376.547	375.902	375.362	374.998	374.618	374.779	375.158	376.330	376.854	377.530	379.930	382.330	383.486	383.530	384.713	384.700	385.930	385.941	387.130	388.330	388.480	389.530	390.730	391.456	391.930	
盛土		7.602	7.921	6.523	1.157	0.769	0.031	0.143	0.202				0.615				1.523	1.131	1.089	0.306	0.264	1.318	1.329	2.422	0.839	0.582	0.513				
切土													2.756	2.100	1.822													1.478	1.772	1.466	
地盤高	378.905	370.378	369.884	370.767	375.520	375.778	375.871	375.219	374.756	377.374	376.909	376.980	377.637	378.254	379.303	379.315	380.807	382.355	382.441	384.407	384.466	384.612	384.612	384.708	387.491	387.898	389.017	392.208	383.228	383.386	
追加距離	0.000	16.820	20.000	29.357	40.000	41.894	50.000	55.678	60.000	70.000	75.024	80.000	90.000	94.370	100.000	120.000	140.000	149.634	150.000	159.862	160.000	170.000	170.089	180.000	190.000	191.251	200.000	210.000	216.052	220.000	
区間距離	0.000	16.820	3.180	9.357	10.643	1.894	8.106	5.678	4.322	10.000	5.024	4.976	10.000	4.370	5.630	20.000	20.000	9.634	0.366	9.862	0.138	10.000	0.089	9.911	10.000	1.251	8.749	10.000	6.052	3.948	
測点	NO.0	ECBC2	NO.1	SP.2	NO.2	EC.2	NO.2	BC.3	NO.3	NO.3	SP.3	NO.4	NO.4	EC.3	NO.5	NO.6	NO.6+4.9	NO.7	BC.4	NO.7	SP.4	NO.8	NO.8	EC.4	NO.9	NO.9	BC.5	NO.10	NO.10	SP.5	NO.11
曲率図																															
片勾配摺付図																															

実施設計図面 世界測地系

工事名	R6徳勝 広域 徳島東部3期 1の1工区路床工事 (組手端保型)		
路線名等	徳島東部3期 地区		
工事箇所	勝浦郡上勝町		
図面名	縦断面図		
縮尺	SV=1/100 SH=1/500	図面番号	2/10
会社名			
事務所名	徳島県東部農林水産局 (徳島)		



# 起点側横断面図 (2)


Sc=1/100

NO. 7

名称		左側	右側
掘削	オープンカット	土砂	
	片切	土砂	0.7
土盛土	路床	0.5m	
		B ≥ 4.0m	
		2.5m ≤ B < 4.0m	
		1.0m ≤ B < 2.5m	
土盛土	路体	0.5m	
		B ≥ 4.0m	
		2.5m ≤ B < 4.0m	
		1.0m ≤ B < 2.5m	
床掘	土砂	⑧	
埋戻	土砂	0.5m	
		B ≥ 4.0m	
		2.5m ≤ B < 4.0m	
		1.0m ≤ B < 2.5m	
取壊	コンクリート取壊し		
舗装	アスファルト取壊し		
舗装	表層		
舗装	上層路盤		
舗装	下層路盤		

NO. 7+10.00

名称		左側	右側
掘削	オープンカット	土砂	
	片切	土砂	1.0
土盛土	路床	0.5m	
		B ≥ 4.0m	
		2.5m ≤ B < 4.0m	
		1.0m ≤ B < 2.5m	
土盛土	路体	0.5m	
		B ≥ 4.0m	
		2.5m ≤ B < 4.0m	
		1.0m ≤ B < 2.5m	
床掘	土砂	⑧	
埋戻	土砂	0.5m	
		B ≥ 4.0m	
		2.5m ≤ B < 4.0m	
		1.0m ≤ B < 2.5m	
取壊	コンクリート取壊し		
取壊	アスファルト取壊し		
舗装	表層		
舗装	上層路盤		
舗装	下層路盤		

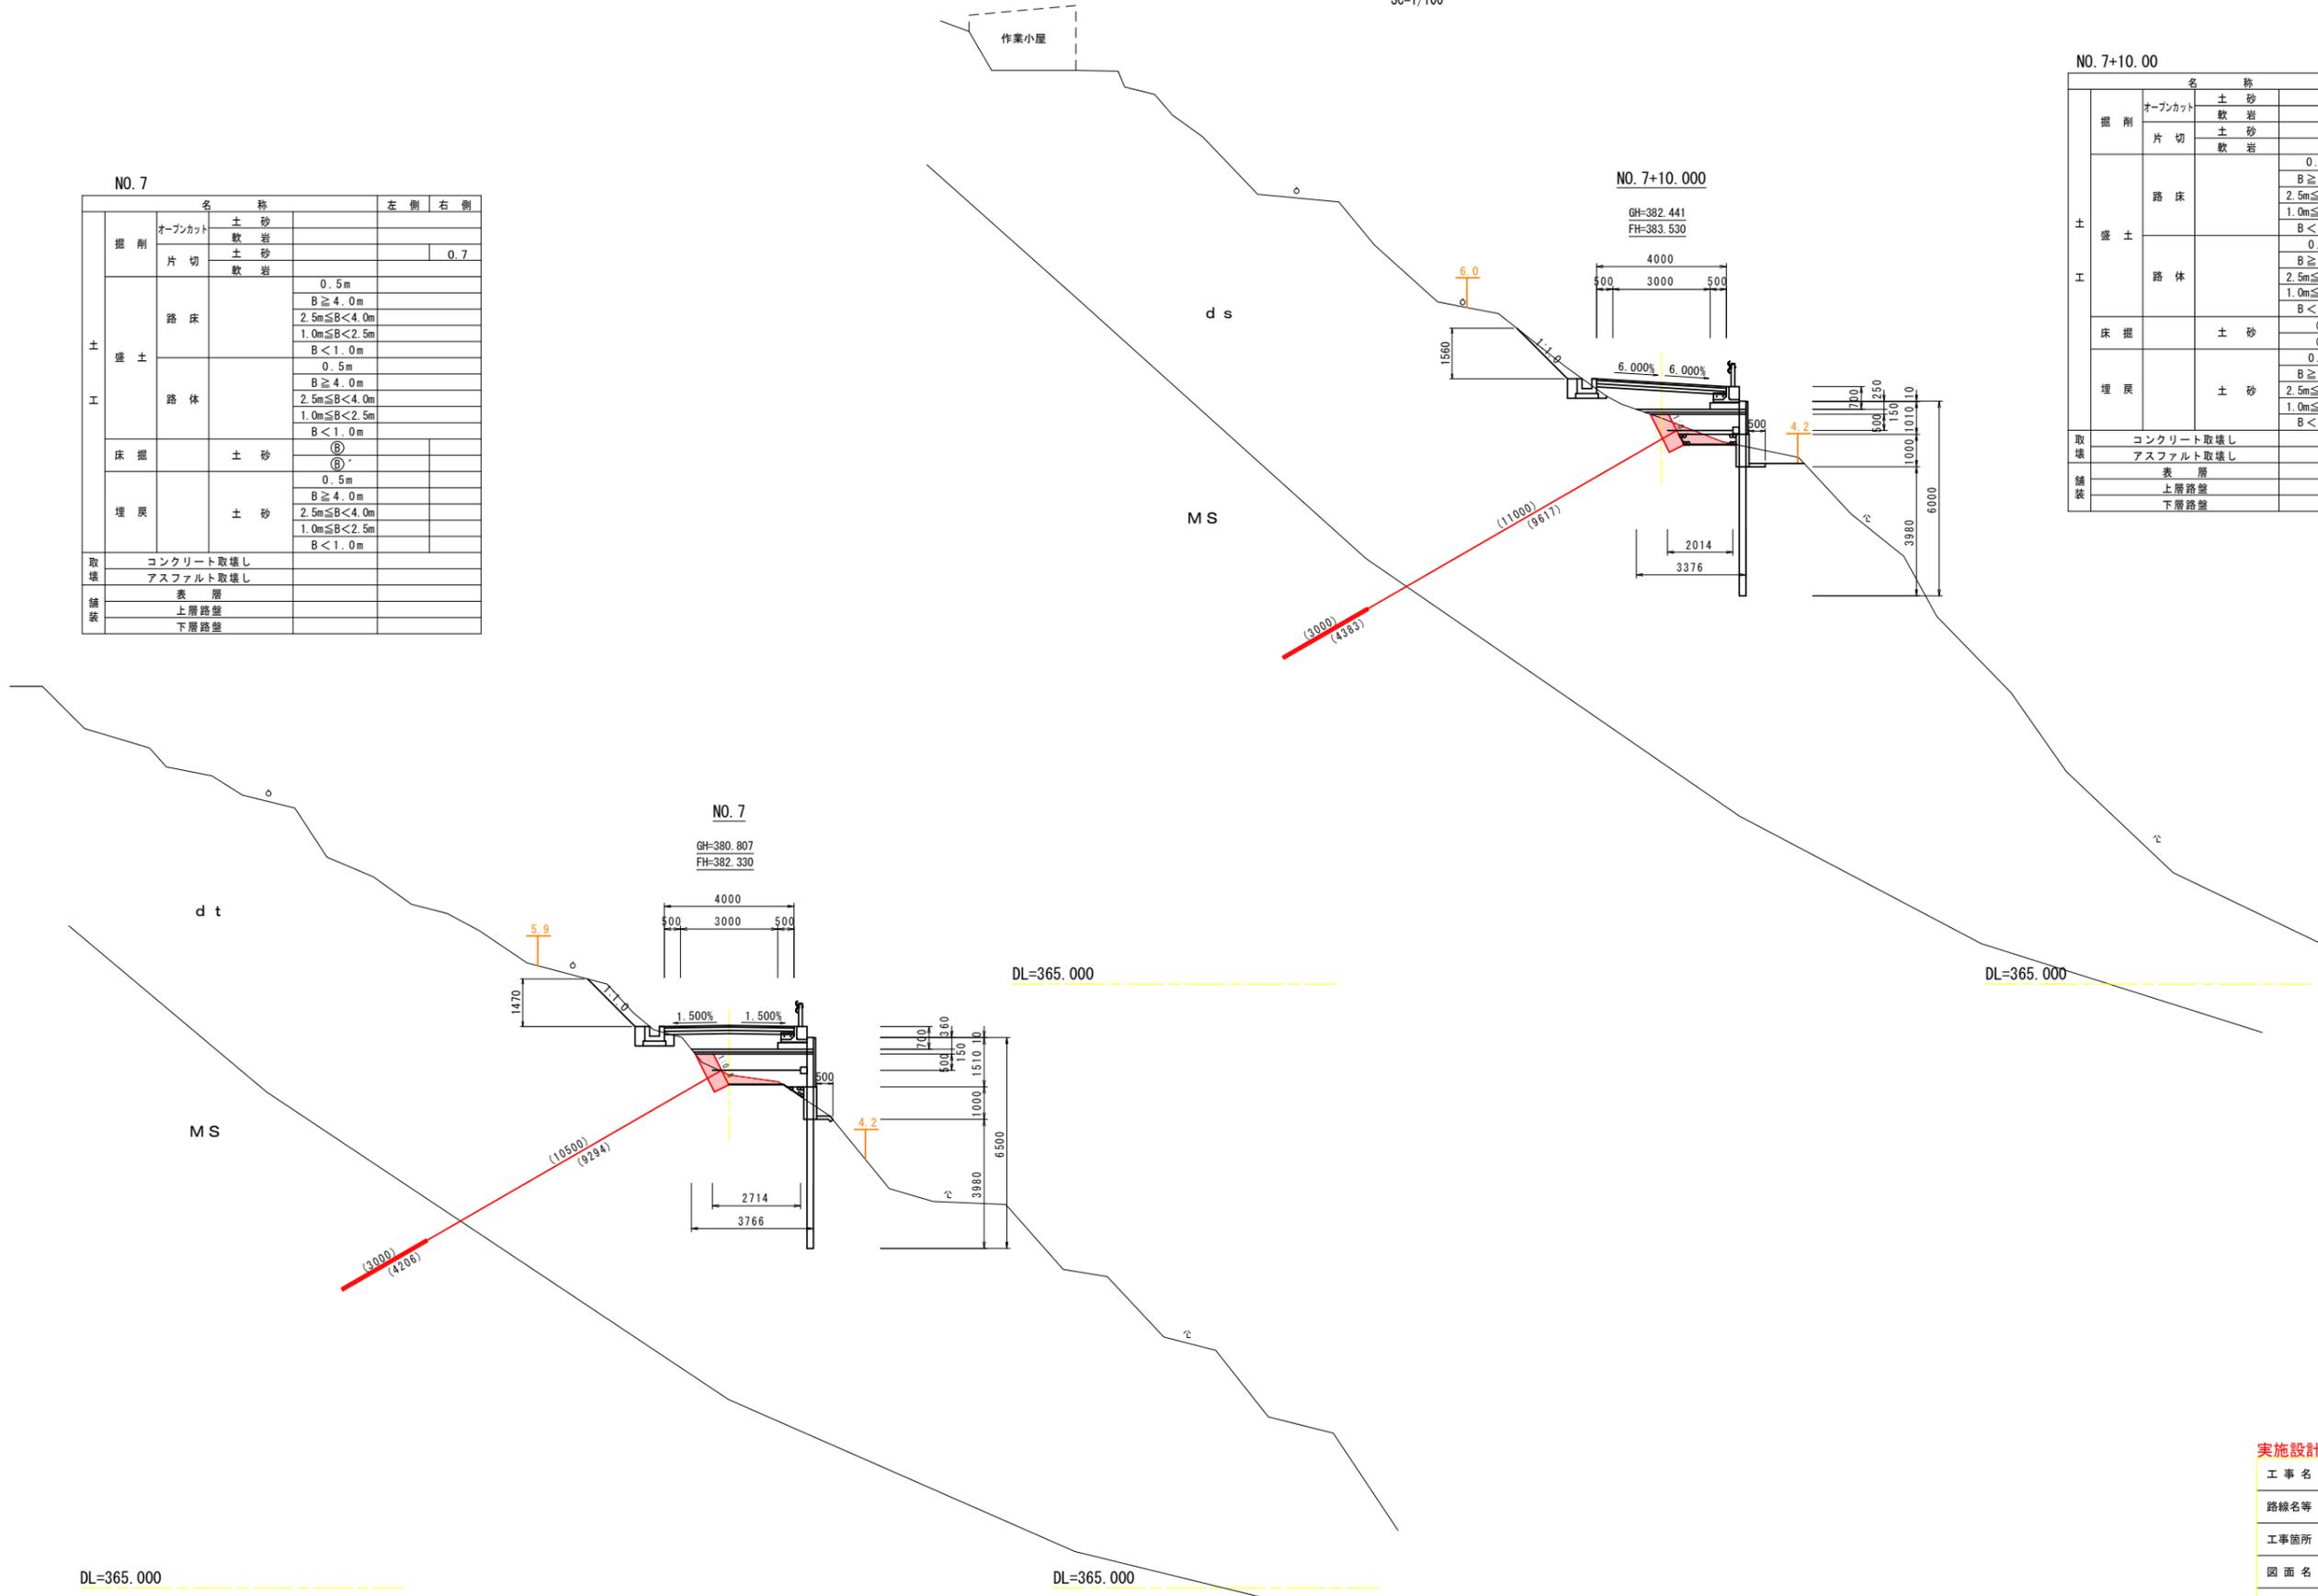

実施設計図面 No. 7~No. 7+10

工事名	R6徳精 広域 徳島東部3期 1の1工区路床工事 (掘削手確保型)		
路線名等	徳島東部3期 地区		
工事箇所	勝浦郡上勝町		
図面名	起点側横断面図 (2)		
縮尺	S=1/100	図面番号	4/10
会社名			
事務所名	徳島県東部農林水産局 (徳島)		

# 起点側横断図 (3)

Sc=1/100


NO. 8+10.000 (NO. 8+8.7参考)

GH=384.612  
FH=385.930

NO. 8+10.00

NO. 8			左側	右側
掘削	オープンカット	土砂		
		軟岩		0.3
土盛	路床	0.5m		
		B ≥ 4.0m		
土盛	路体	2.5m ≤ B < 4.0m		
		1.0m ≤ B < 2.5m		
床掘	土砂	B < 1.0m		
		0.5m		
埋戻	土砂	B ≥ 4.0m		
		2.5m ≤ B < 4.0m		
取壊	コンクリート取壊し	1.0m ≤ B < 2.5m		
		B < 1.0m		
舗装	表層	⑧		
		⑧		
舗装	上層路盤	0.5m		
		B ≥ 4.0m		
舗装	下層路盤	2.5m ≤ B < 4.0m		
		1.0m ≤ B < 2.5m		
舗装	下層路盤	B < 1.0m		
		0.5m		

NO. 8+10.00			左側	右側
掘削	オープンカット	土砂		
		軟岩		
土盛	路床	0.5m		
		B ≥ 4.0m		
土盛	路体	2.5m ≤ B < 4.0m		
		1.0m ≤ B < 2.5m		
床掘	土砂	B < 1.0m		
		0.5m		
埋戻	土砂	B ≥ 4.0m		
		2.5m ≤ B < 4.0m		
取壊	コンクリート取壊し	1.0m ≤ B < 2.5m		
		B < 1.0m		
舗装	表層	⑧		
		⑧		
舗装	上層路盤	0.5m		
		B ≥ 4.0m		
舗装	下層路盤	2.5m ≤ B < 4.0m		
		1.0m ≤ B < 2.5m		
舗装	下層路盤	B < 1.0m		
		0.5m		

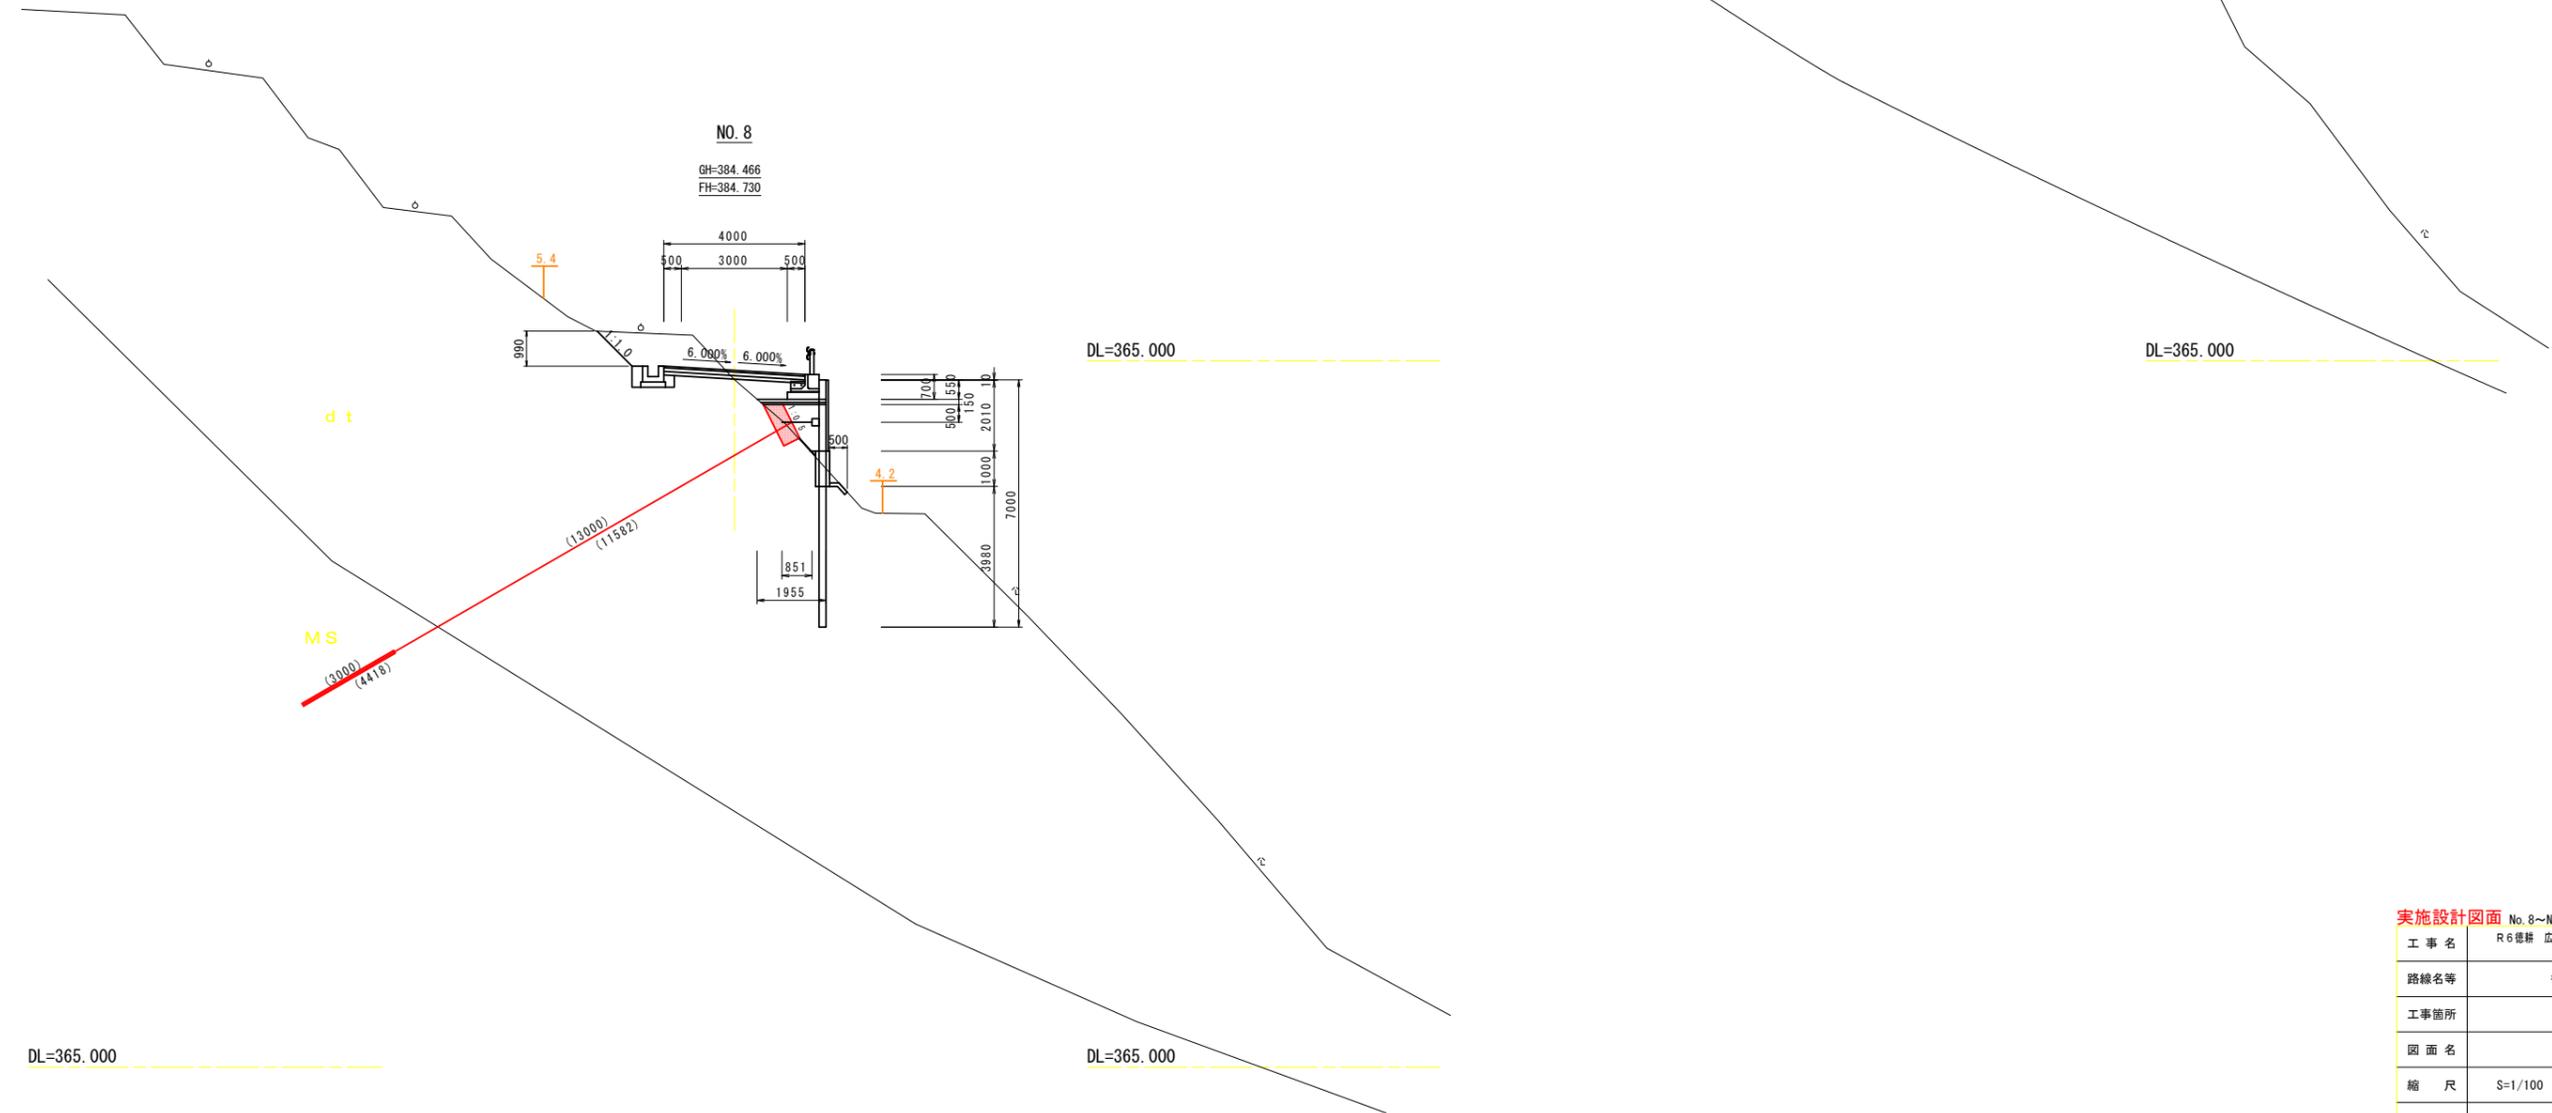

## 実施設計図面 No. 8~No. 8+10.0 (No. 8+8.7参考)

工事名	R6徳精 広域 徳島東部3期 1の1工区路床工事 (掘削手確保型)		
路線名等	徳島東部3期 地区		
工事箇所	勝浦郡上勝町		
図面名	起点側横断図 (3)		
縮尺	S=1/100	図面番号	5/10
会社名			
事務所名	徳島県東部農林水産局 (徳島)		


# 終点側軽量盛土詳細図 (1)

標準断面図  
S=1:50

NO. 8+10.000

GH=384.612

FH=385.930

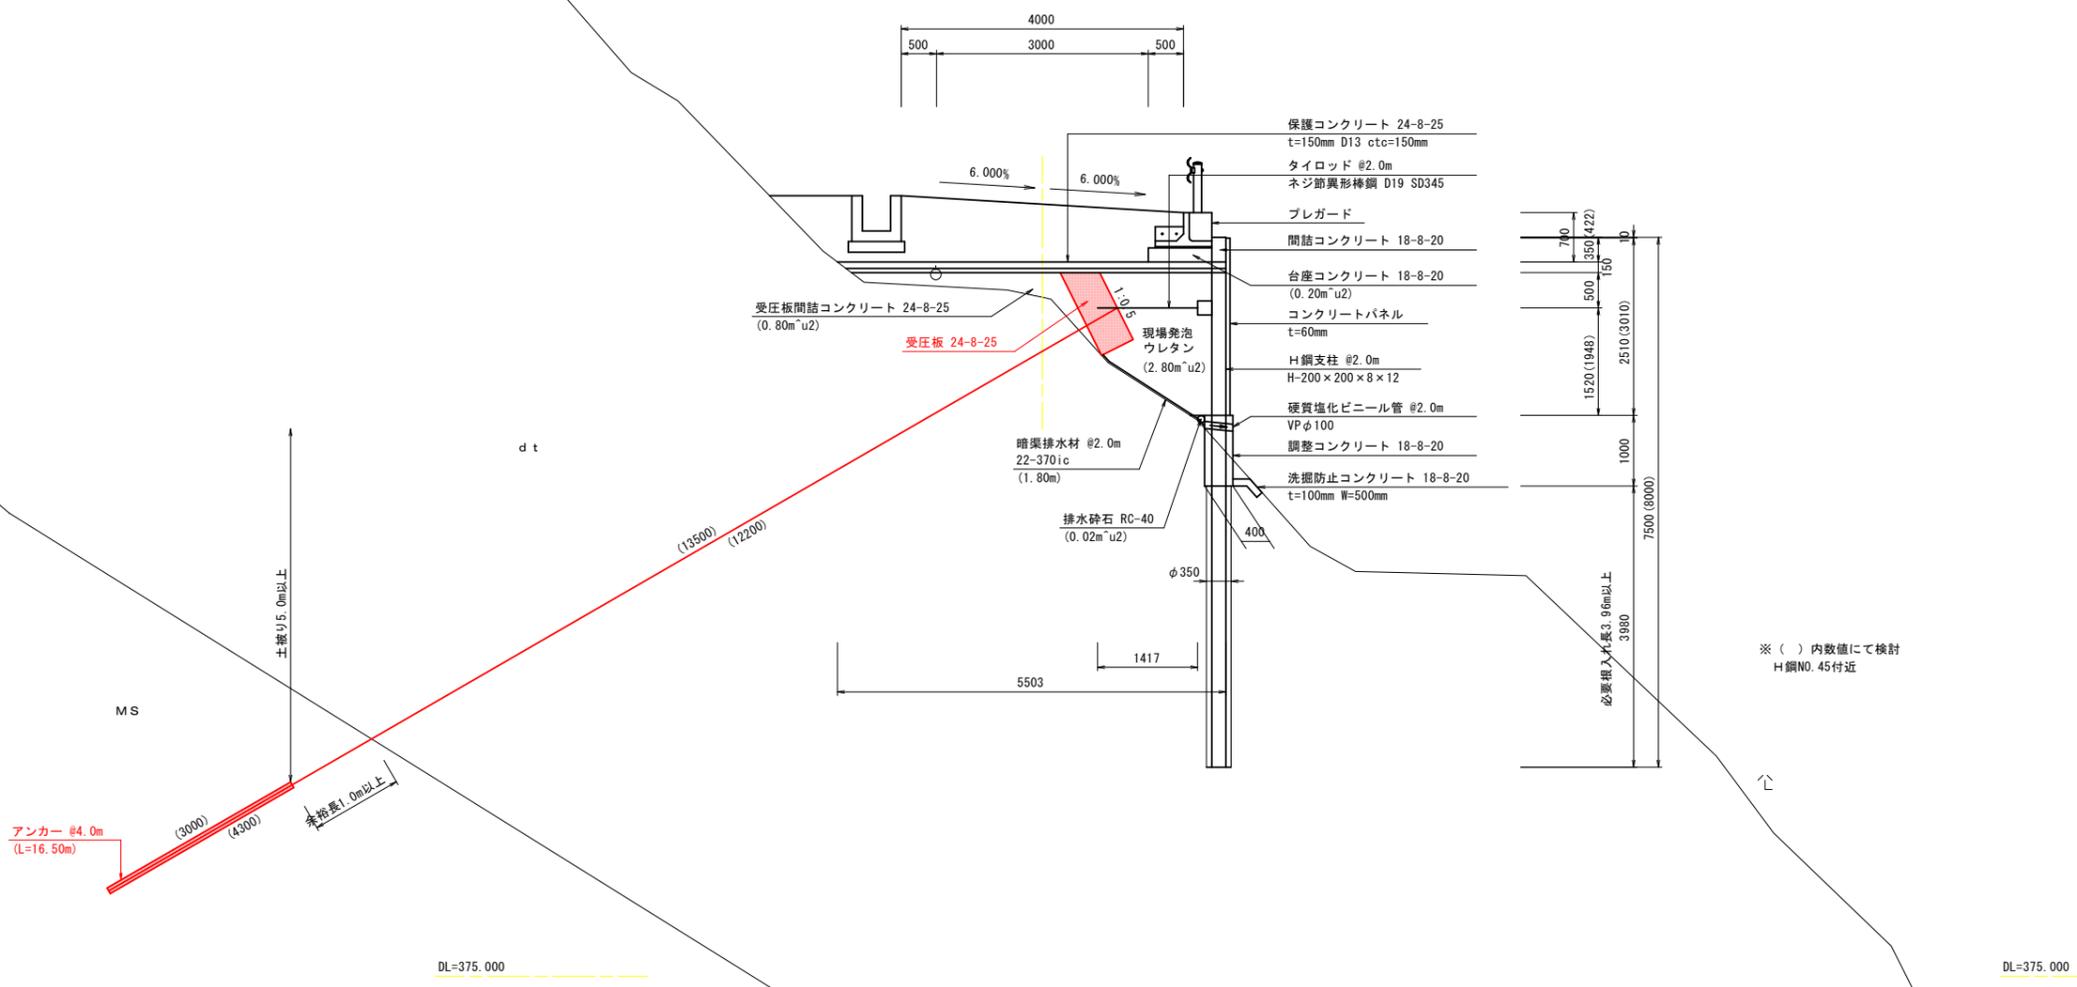

アンカー @4.0m  
(L=16.50m)

(3000) (4500)

余裕量1.0m以上

土壌φ5.0m以上

DL=375.000

DL=375.000

※ ( ) 内数値にて検討  
H鋼NO. 45付近

実施設計図面


工事名	R6徳経 広域 徳島東部3期 1の1工区路床工事 (掘削手続保型)		
路線名等	徳島東部3期 地区		
工事箇所	勝浦郡上勝町		
図面名	終点側軽量盛土詳細図 (1)		
縮尺	S=1/50	図面番号	6/10
会社名			
事務所名	徳島県東部農林水産局 (徳島)		



# 終点側軽量盛土詳細図(6)


## タイロッド詳細図

S=1:10

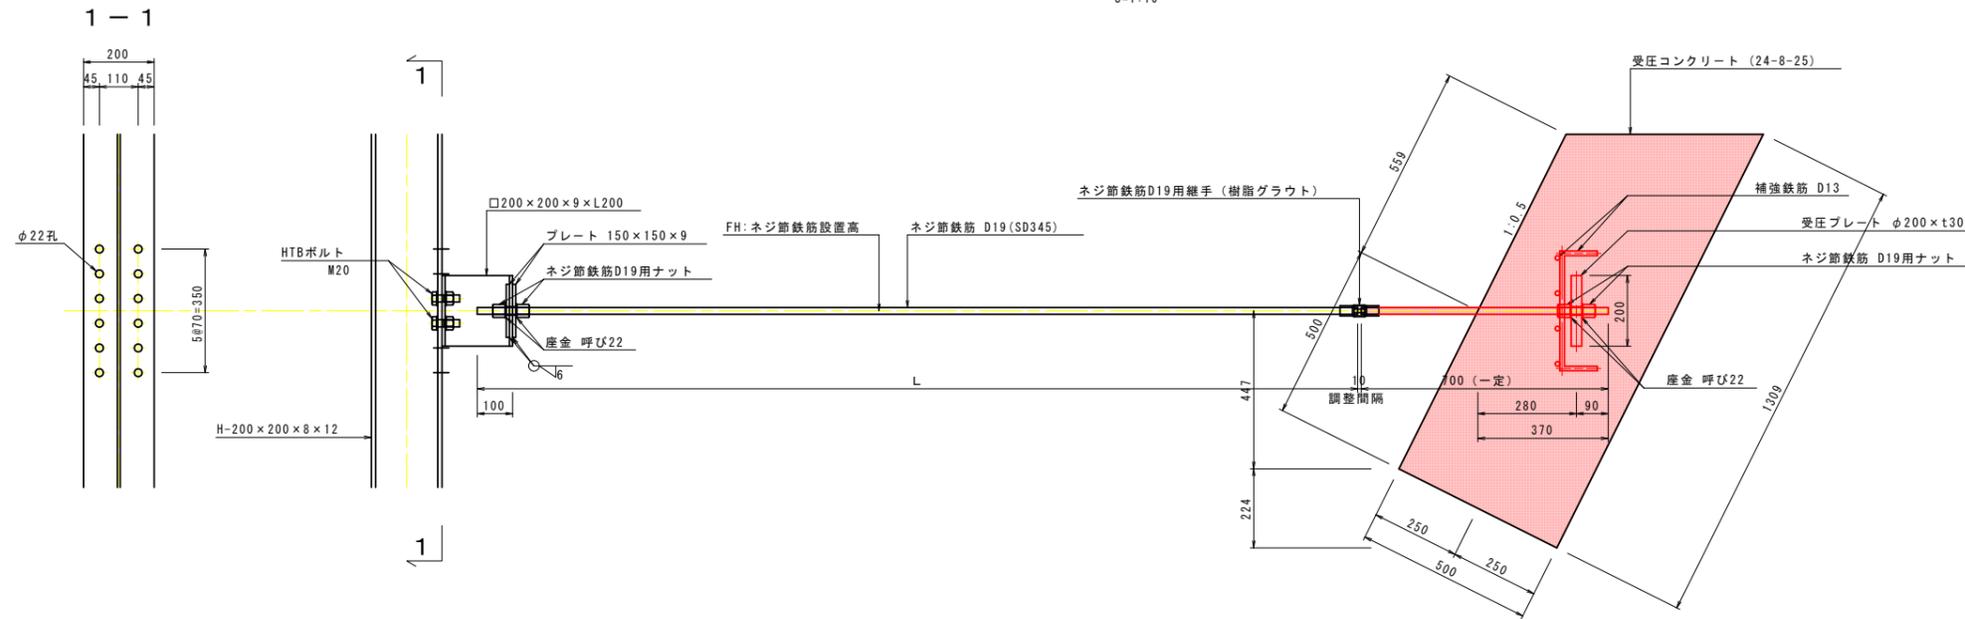


## 受圧コンクリート部連結金具詳細図

S=1:5

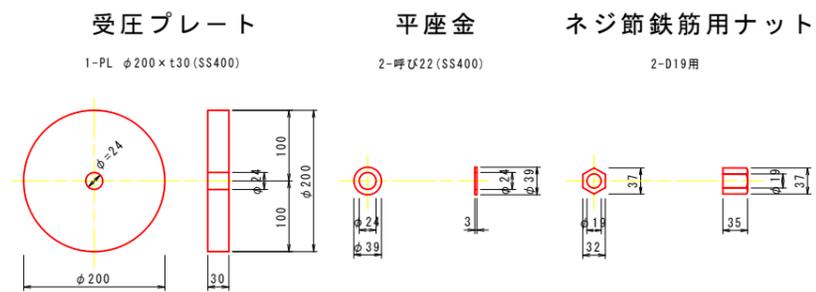

## 補強鉄筋図

S=1:10

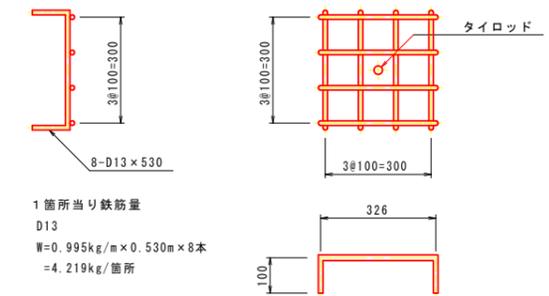


## 実施設計図面

工事名	R6徳経 広域 徳島東部3期 1の1工区路床工事 (掘削手確保型)		
路線名等	徳島東部3期 地区		
工事箇所	勝浦郡上勝町		
図面名	終点側軽量盛土詳細図(6)		
縮尺	S=1/5, 1/10	図面番号	8/10
会社名			
事務所名	徳島県東部農林水産局 (徳島)		


# 終点側軽量盛土詳細図(7)

## 受圧板詳細図

### 構造図

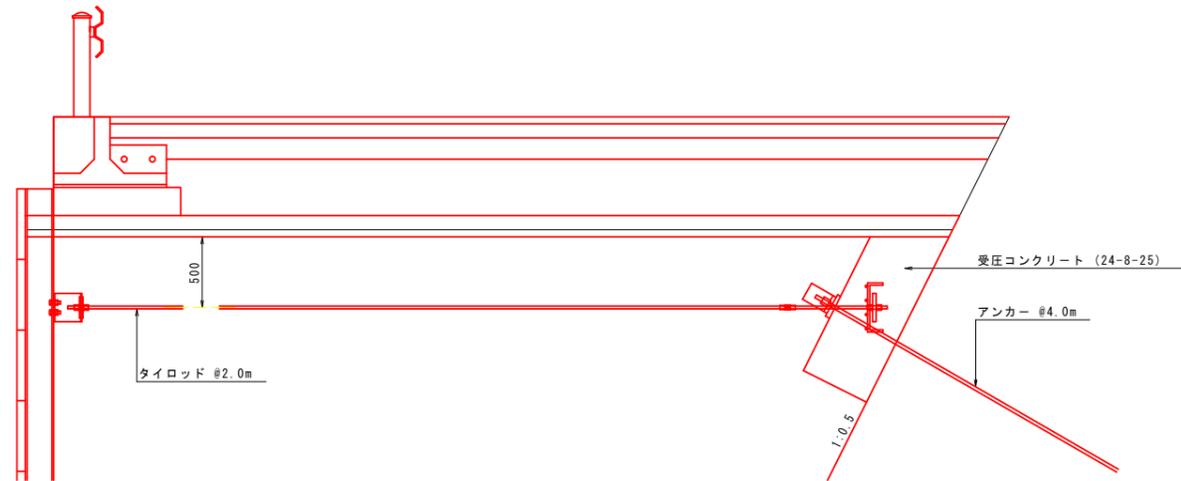


### アンカー部補強鉄筋

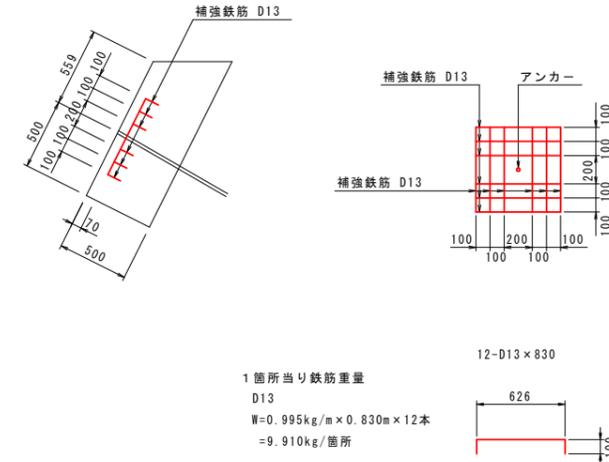


## 配筋図


### 断面図 1-1

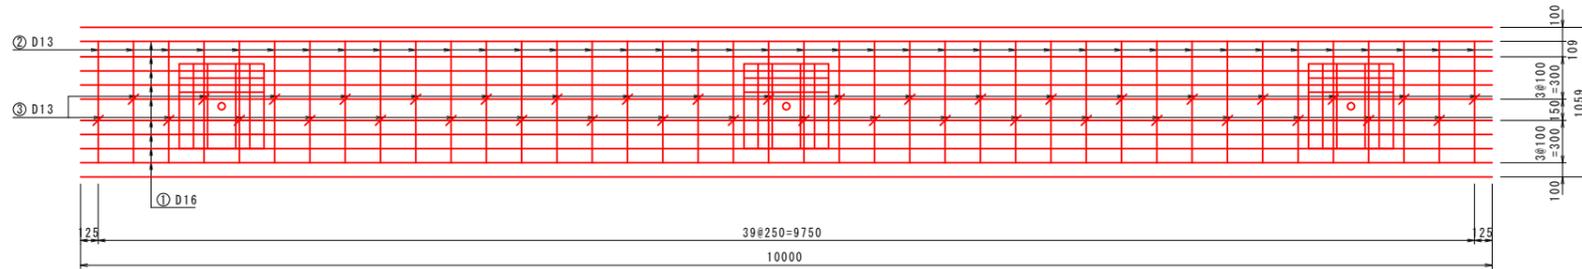


### 断面図 2-2

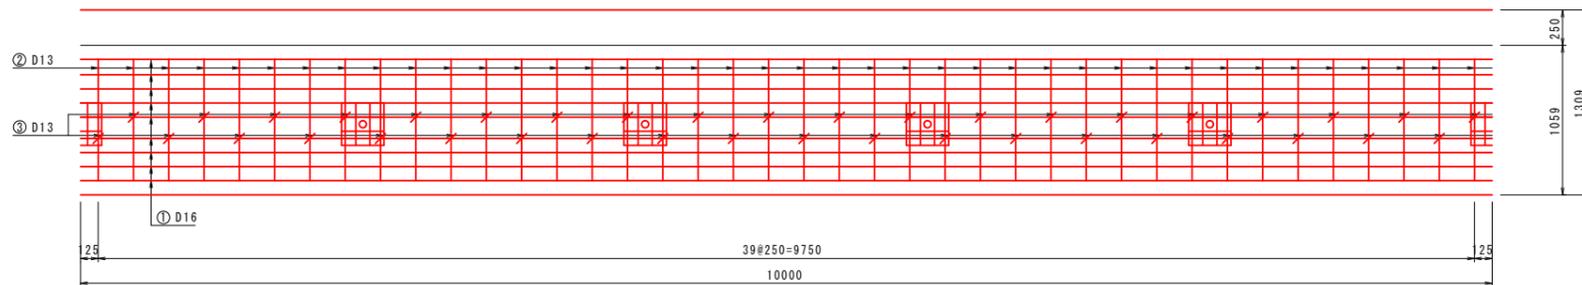

### 断面図

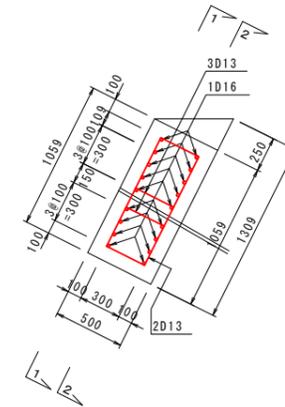

### 鉄筋加工図

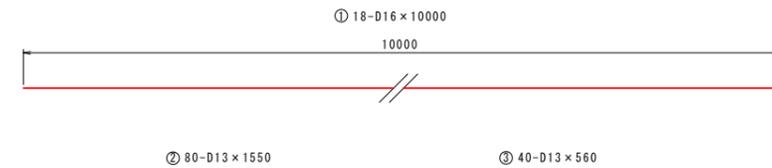


種別	径	長さ	本数	単位重量	1本当り重量	重量	形状	摘要
①	D16	10000	18	1.560	15.600	280.8	—	
②	D13	1550	80	0.995	1.542	123.4	┌	
③	D13	560	40	0.995	0.557	22.3	┌	
SD345								
	D13以下	145.7 kg						
	D16	280.8 kg						
	合計	426.5 kg (1m当り: 42.65 kg)						

### 実施設計図面

工事名	R6徳耕 広域 徳島東部3期 1の1工区路床工事 (掘り手確保型)		
路線名等	徳島東部3期 地区		
工事箇所	勝浦郡上勝町		
図面名	終点側軽量盛土詳細図(7)		
縮尺	S=1/25	図面番号	9/10
会社名			
事務所名	徳島県東部農林水産局 (徳島)		

# 終点側軽量盛土詳細図(9) グラウンドアンカー展開図 S=1/200

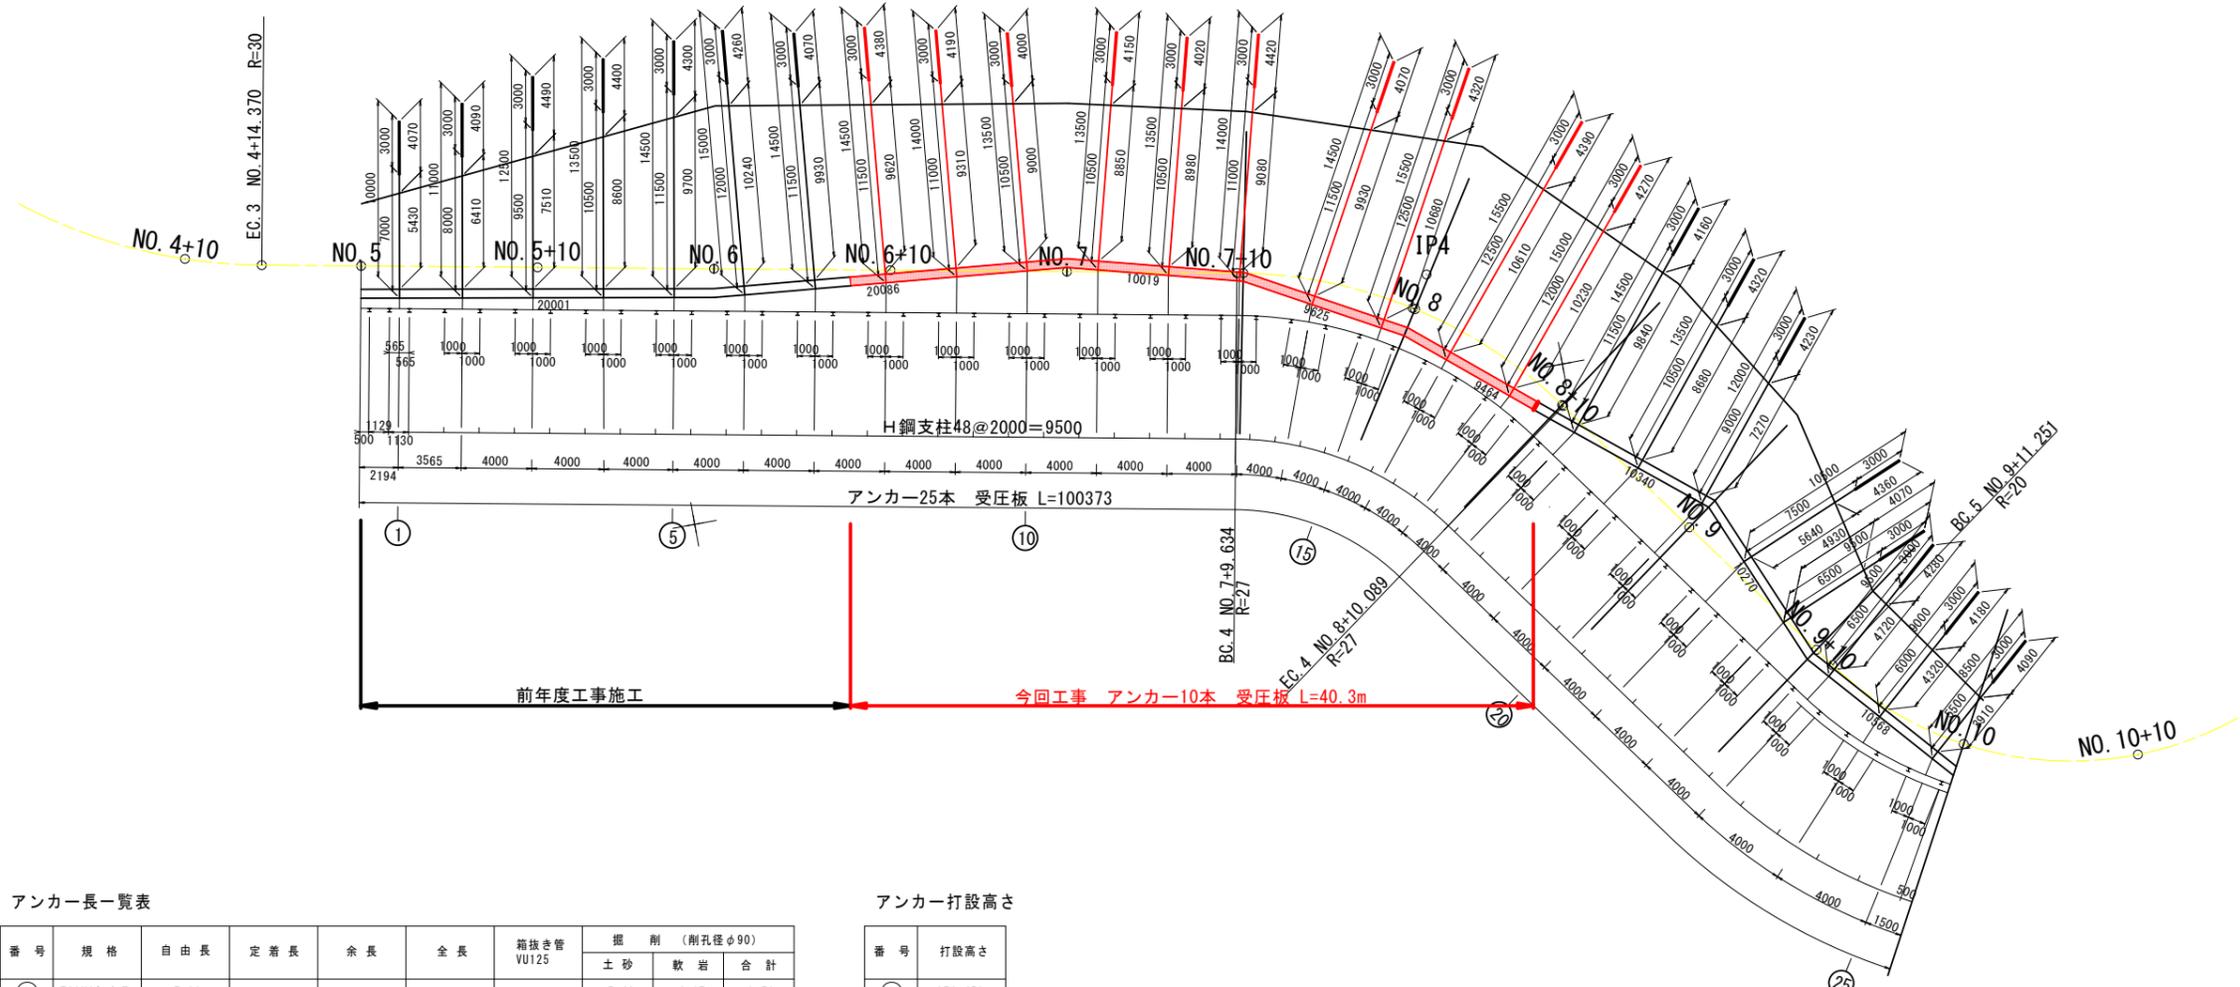


アンカー長一覧表

番号	規格	自由長	定着長	余長	全長	箱抜き管 VU125	掘削 (削孔径φ90)		
							土砂	軟岩	合計
①	F20UA相当品	7.00	3.00	0.10	10.10	0.50	5.43	4.07	9.50
②	F20UA相当品	8.00	3.00	0.10	11.10	0.50	6.41	4.09	10.50
③	F20UA相当品	9.50	3.00	0.10	12.60	0.50	7.51	4.49	12.00
④	F20UA相当品	10.50	3.00	0.10	13.60	0.50	8.60	4.40	13.00
⑤	F20UA相当品	11.50	3.00	0.10	14.60	0.50	9.70	4.30	14.00
⑥	F20UA相当品	12.00	3.00	0.10	15.10	0.50	10.24	4.26	14.50
⑦	F20UA相当品	11.50	3.00	0.10	14.60	0.50	9.93	4.07	14.00
⑧	F20UA相当品	11.50	3.00	0.10	14.60	0.50	9.62	4.38	14.00
⑨	F20UA相当品	11.00	3.00	0.10	14.10	0.50	9.31	4.19	13.50
⑩	F20UA相当品	10.50	3.00	0.10	13.60	0.50	9.00	4.00	13.00
⑪	F20UA相当品	10.50	3.00	0.10	13.60	0.50	8.85	4.15	13.00
⑫	F20UA相当品	10.50	3.00	0.10	13.60	0.50	8.98	4.02	13.00
⑬	F20UA相当品	11.00	3.00	0.10	14.10	0.50	9.08	4.42	13.50
⑭	F20UA相当品	11.50	3.00	0.10	14.60	0.50	9.93	4.07	14.00
⑮	F20UA相当品	12.50	3.00	0.10	15.60	0.50	10.68	4.32	15.00
⑯	F20UA相当品	12.50	3.00	0.10	15.60	0.50	10.61	4.39	15.00
⑰	F20UA相当品	12.00	3.00	0.10	15.10	0.50	10.23	4.27	14.50
⑱	F20UA相当品	11.50	3.00	0.10	14.60	0.50	9.84	4.16	14.00
⑲	F20UA相当品	10.50	3.00	0.10	13.60	0.50	8.68	4.32	13.00
⑳	F20UA相当品	9.00	3.00	0.10	12.10	0.50	7.27	4.23	11.50
㉑	F20UA相当品	7.50	3.00	0.10	10.60	0.50	5.64	4.36	10.00
㉒	F20UA相当品	6.50	3.00	0.10	9.60	0.50	4.93	4.07	9.00
㉓	F20UA相当品	6.50	3.00	0.10	9.60	0.50	4.72	4.28	9.00
㉔	F20UA相当品	6.00	3.00	0.10	9.10	0.50	4.32	4.18	8.50
㉕	F20UA相当品	5.50	3.00	0.10	8.60	0.50	3.91	4.09	8.00
合計						12.50	203.42	105.58	309.00

アンカー打設高さ

番号	打設高さ
①	376.452
②	376.872
③	377.344
④	377.815
⑤	378.286
⑥	378.761
⑦	379.241
⑧	379.721
⑨	380.201
⑩	380.681
⑪	381.146
⑫	381.591
⑬	382.037
⑭	382.559
⑮	383.086
⑯	383.613
⑰	384.140
⑱	384.663
⑲	385.179
⑳	385.696
㉑	386.225
㉒	386.756
㉓	387.251
㉔	387.693
㉕	388.134

断面図  
S=1/25

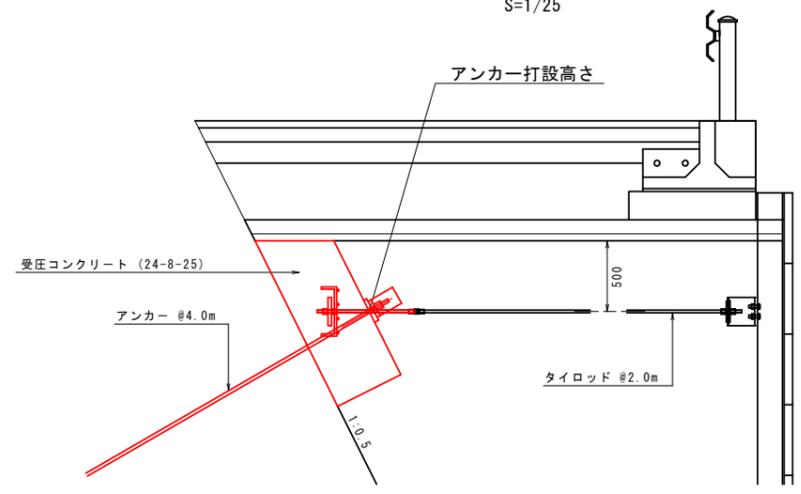

実施設計図面

工事名	R6徳耕 広域 徳島東部3期 1の1工区路床工事 (指し手確保型)		
路線名等	徳島東部3期 地区		
工事箇所	勝浦郡上勝町		
図面名	終点側軽量盛土詳細図(9)		
縮尺	図示	図面番号	10/10
会社名			
事務所名	徳島県東部農林水産局 (徳島)		