


八重地橋 作業用足場設置計画図(参考図)


側面図 S=1:100

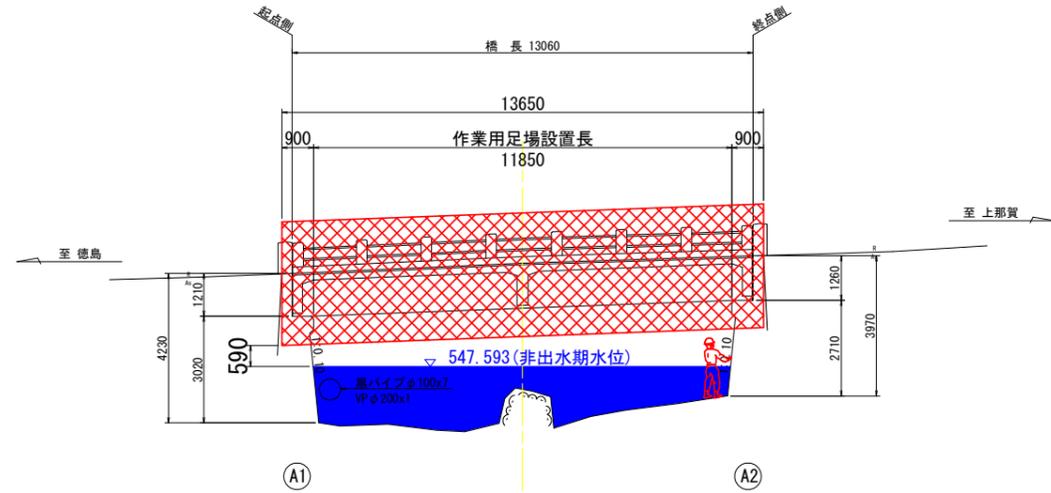


注記
水位は、非出水期の実績降雨から求めた値を示す。

DL=540.000

断面図 S=1:50

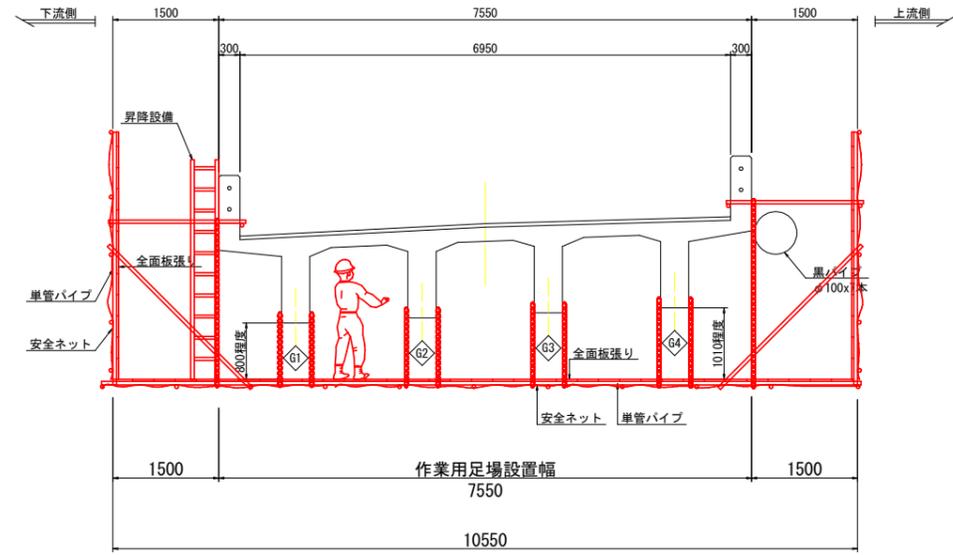

平面図 S=1:100

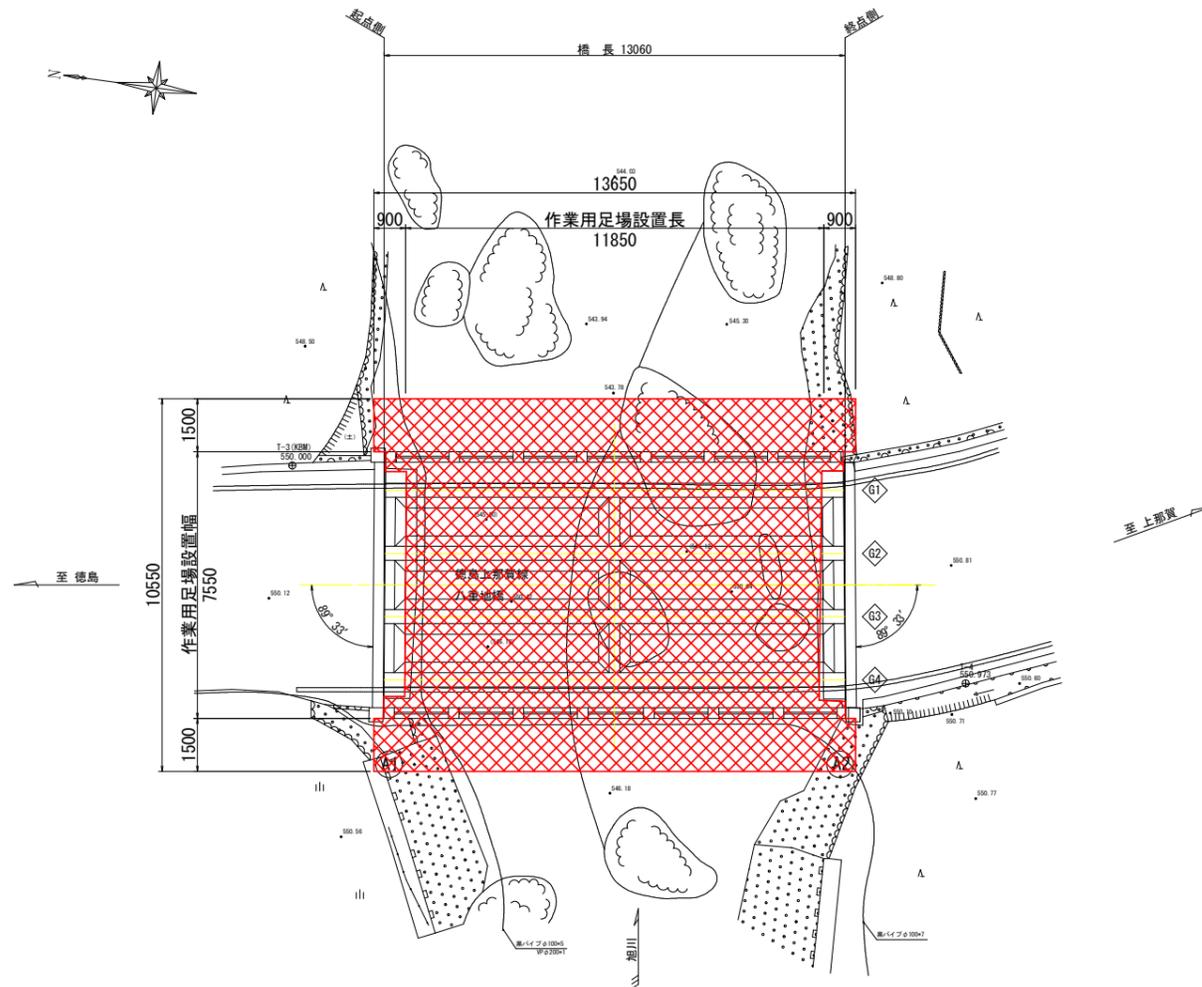

注記

1. 本図面は参考図のため、工事着手に際しては施工者にて検討のこと。
2. 昇降設備の入り口には、第三者が立ち入りできないように安全対策を施すこと。
3. RC部材に設置する吊りチェーンのアンカー等は、今後の修繕工事に再使用できるよう、材質をステンレスとし残置することも発注者と協議のこと。


参考図

工事名	R6徳土 徳島上那賀線(八重地橋) 上勝・旭橋梁修繕工事(担い手確保型)(着手日指定型)		
路線名等	徳島上那賀線		
工事箇所	勝浦郡上勝町旭(八重地橋)		
図面名	八重地橋 作業用足場設置計画図(参考図)		
縮尺	図示	図面番号	1 / 4
会社名			
事業者名	徳島県東部県土整備局<徳島>		

八重地橋 施工要領図(参考図)(1/2)


資材搬入-搬出時(昼間片側交互通行規制)

側面図 S=1:100

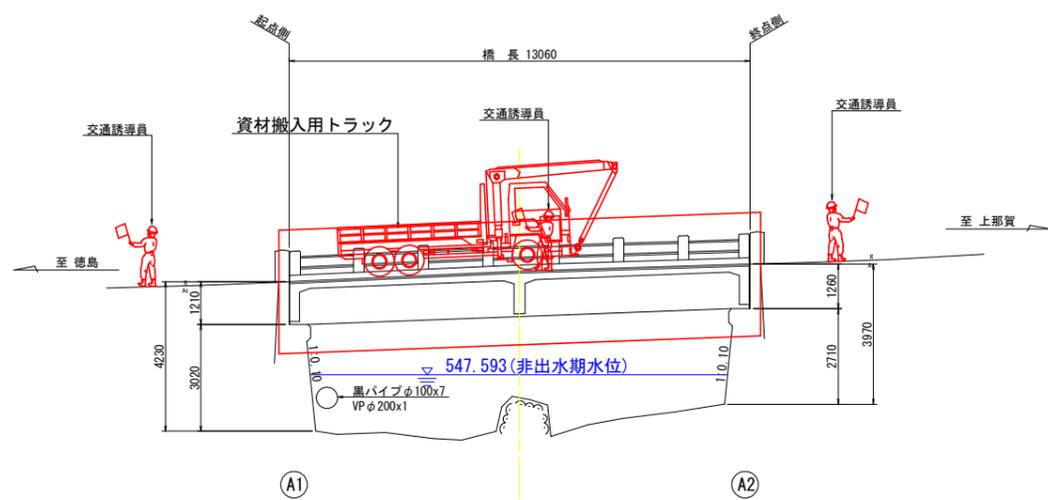


注記
水位は、非出水期の実績降雨から求めた値を示す。

断面図 S=1:50

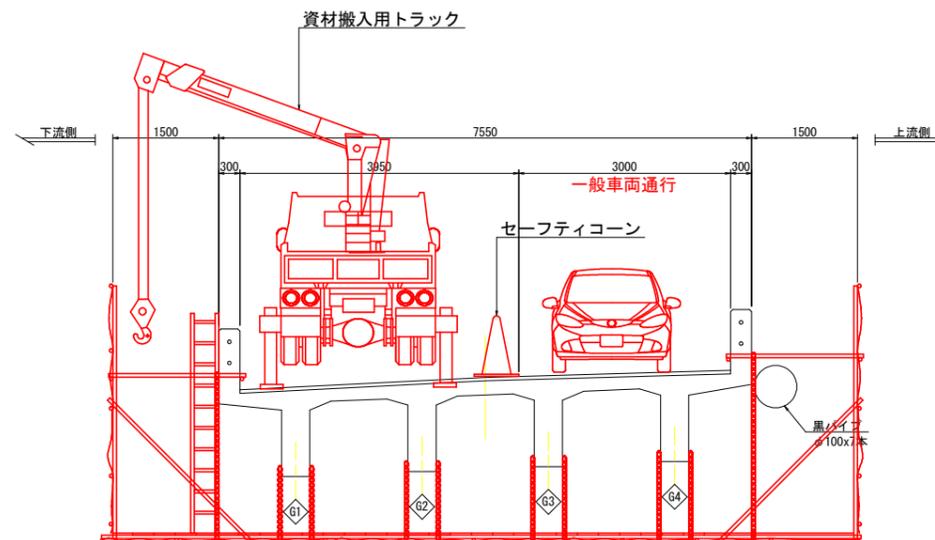

DL=540.000

平面図 S=1:100

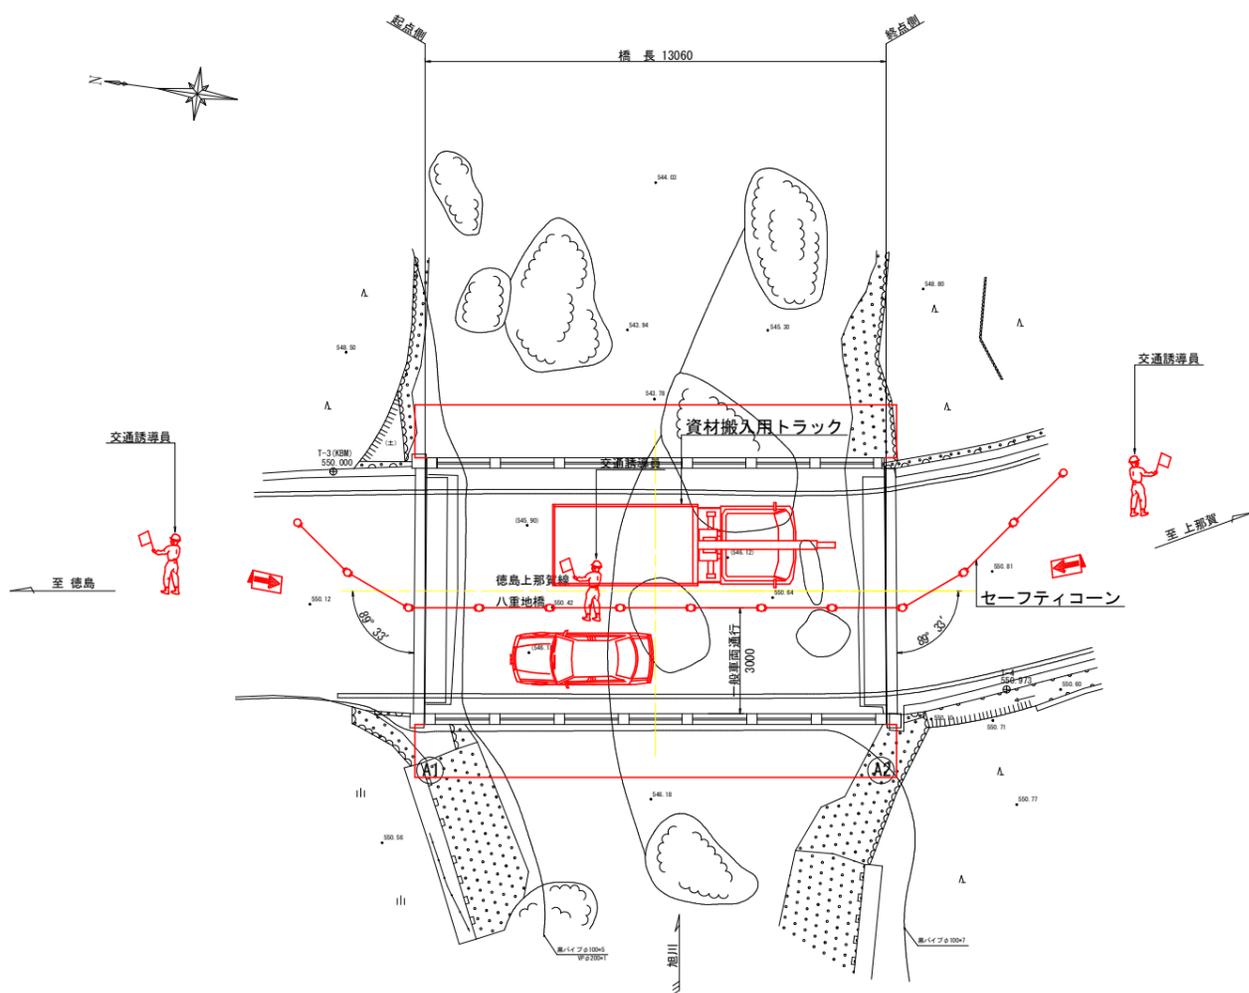

工事概略施工手順



注記
1. 本図面は参考図のため、工事着手に際しては施工者にて検討のこと。
2. 資材搬入-搬出時は、片側規制を基本とし計画しているが、現地状況等によっては、発注者と協議の上適宜対応のこと。

参考図



工事名	R6徳土 徳島上那賀線(八重地橋) 上勝・旭橋梁修繕工事(担い手確保型)(着手日指定型)		
路線名等	徳島上那賀線		
工事箇所	勝浦郡上勝町旭(八重地橋)		
図面名	八重地橋 施工要領図(参考図)(1/2)		
縮尺	図示	図面番号	2 / 4
会社名			
事業者名	徳島県東部県土整備局<徳島>		

八重地橋 施工要領図(参考図) (2/2)


平面図 S=1:100

舗装工施工時 (昼間片側交互通行規制)

断面図 S=1:50

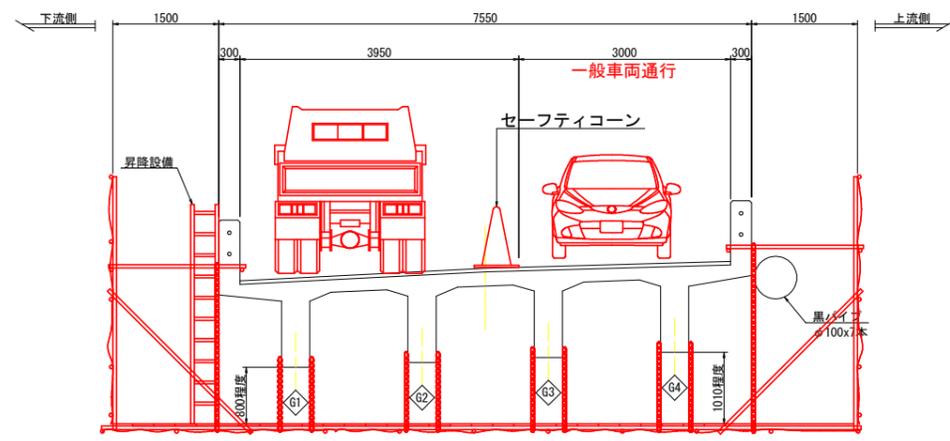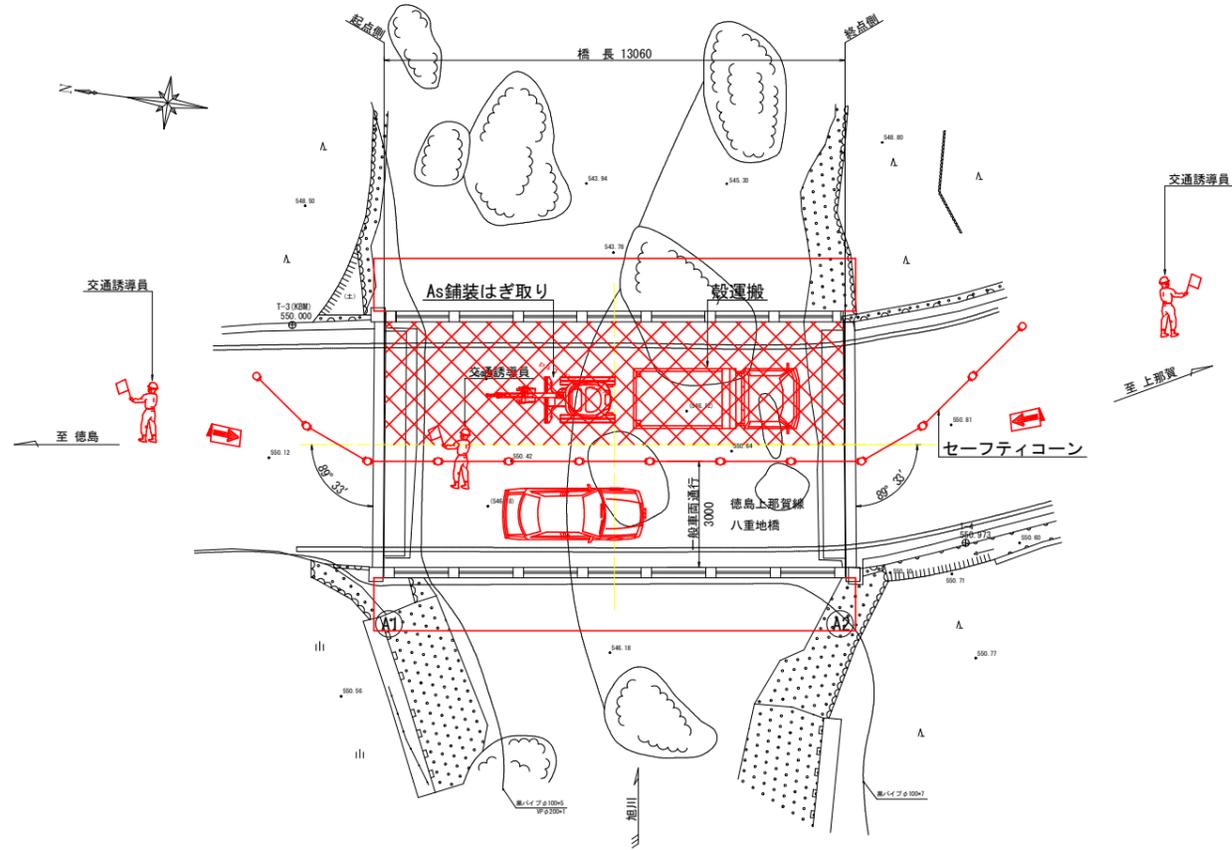

平面図 S=1:100

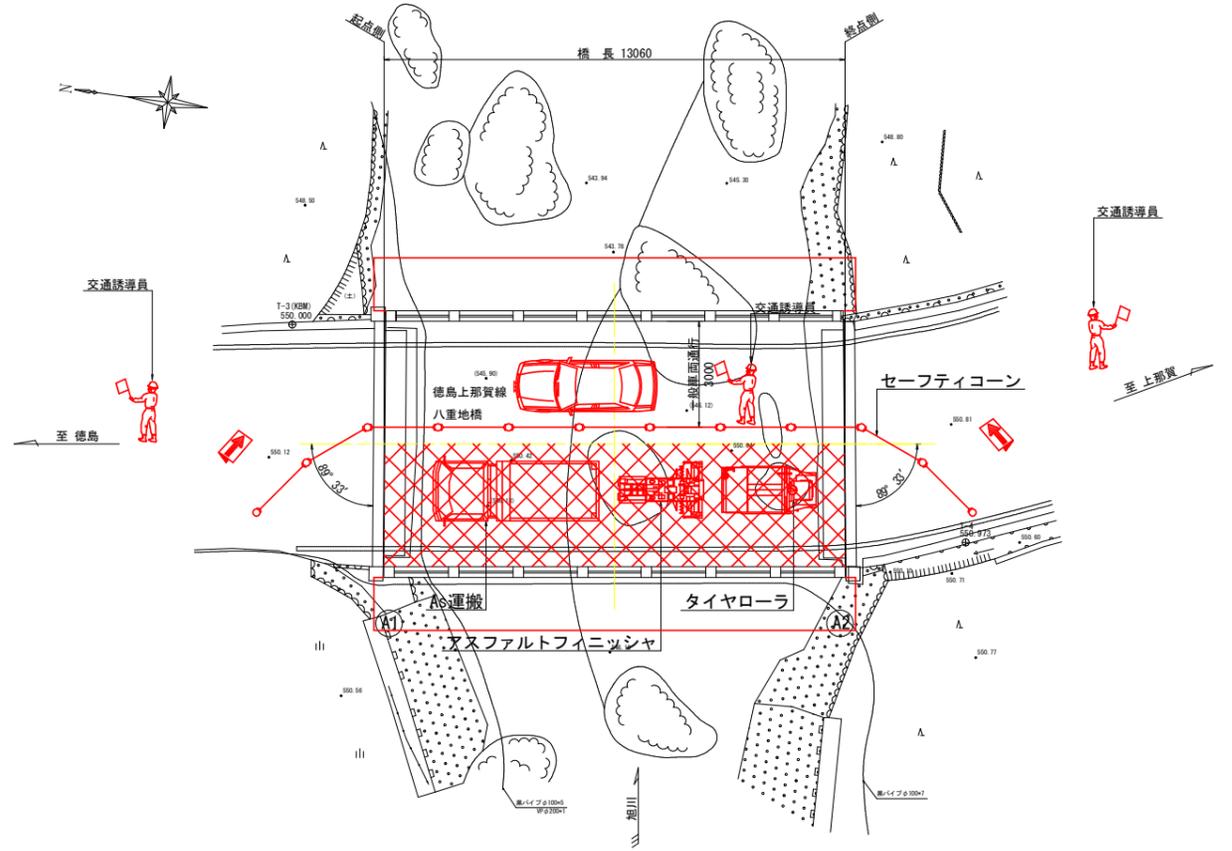

工事概略施工手順




注記

1. 本図面は参考図のため、工事着手に際しては施工者にて検討のこと。
2. 昼間片側ずつ施工を基本に計画を行っているが、現地状況および施工状況等によっては、発注者と協議の上適宜対応のこと。

参考図

工事名	R6徳土 徳島上那賀線 (八重地橋) 上勝・旭橋梁修繕工事 (担い手確保型) (着手日指定型)		
路線名等	徳島上那賀線		
工事箇所	勝浦郡上勝町旭 (八重地橋)		
図面名	八重地橋 施工要領図(参考図) (2/2)		
縮尺	図示	図面番号	3 / 4
会社名			
事業者名	徳島県東部県土整備局<徳島>		

八重地橋 保安施設配置図(参考図) S=1:1000

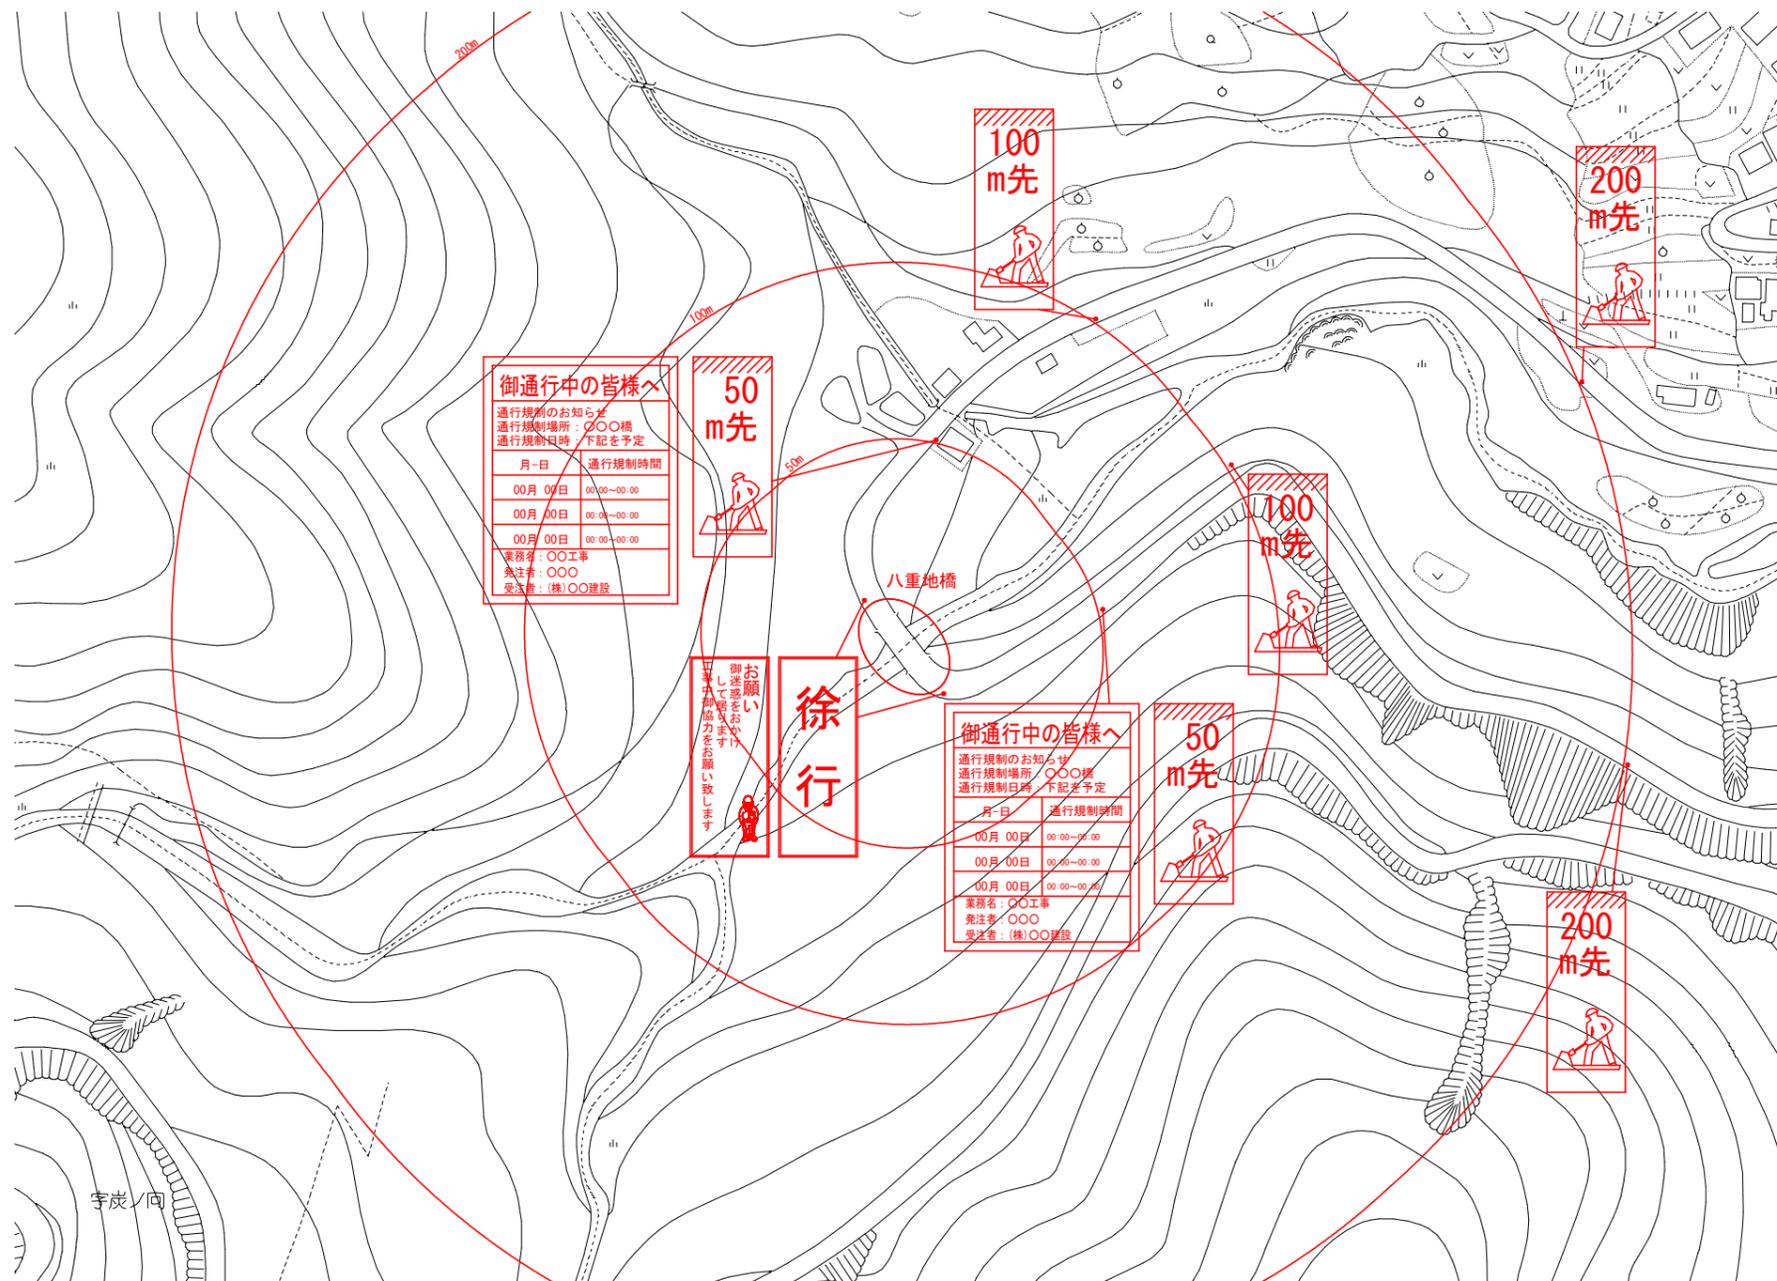

保安施設一覧表 (参考)

記号	(1)	(2)	(3)	(4)	(5)	(6)	通行規制用安全施設		通行規制予告看板
様式略号	ご迷惑をおかけします 橋梁補修工事を行っています 年月日まで 時間帯: 00:00~00:00 橋梁修繕工事 発注者: ○○○ TEL: 000-000-0000 受注者: (株)○○建設 TEL: 000-000-0000	工事中御協力をお願いします 御迷惑をおかけして居ります 御迷惑をおかけして居ります 御迷惑をおかけして居ります	徐行	50m先	100m先	200m先			御通行中の皆様へ 通行規制のお知らせ 通行規制場所: ○○○橋 通行規制日時: 下記を予定 月-日 通行規制時間 00月 00日 00:00~00:00 00月 00日 00:00~00:00 00月 00日 00:00~00:00 業務名: ○○工事 発注者: ○○○ 受注者: (株)○○建設
設置枚数	2枚	2枚	4枚	2枚	2枚	2枚	適宜	適宜	

注記) 本図面は参考図のため、工事着手に際しては施工者にて検討のこと。

参考図	
工事名	R6徳土 徳島上那賀線 (八重地橋) 上勝・旭橋梁修繕工事 (担い手確保型) (着手日指定型)
路線名等	徳島上那賀線
工事箇所	勝浦郡上勝町旭 (八重地橋)
図面名	八重地橋 保安施設配置図 (参考図)
縮尺	S=1:1000 図面番号 4 / 4
会社名	
事業者名	徳島県東部県土整備局<徳島>